


Umhverfis- og tæknisvið Uppsveita
 Yfirfarið
 10 MAY 2021
 Byggingartulltrúi

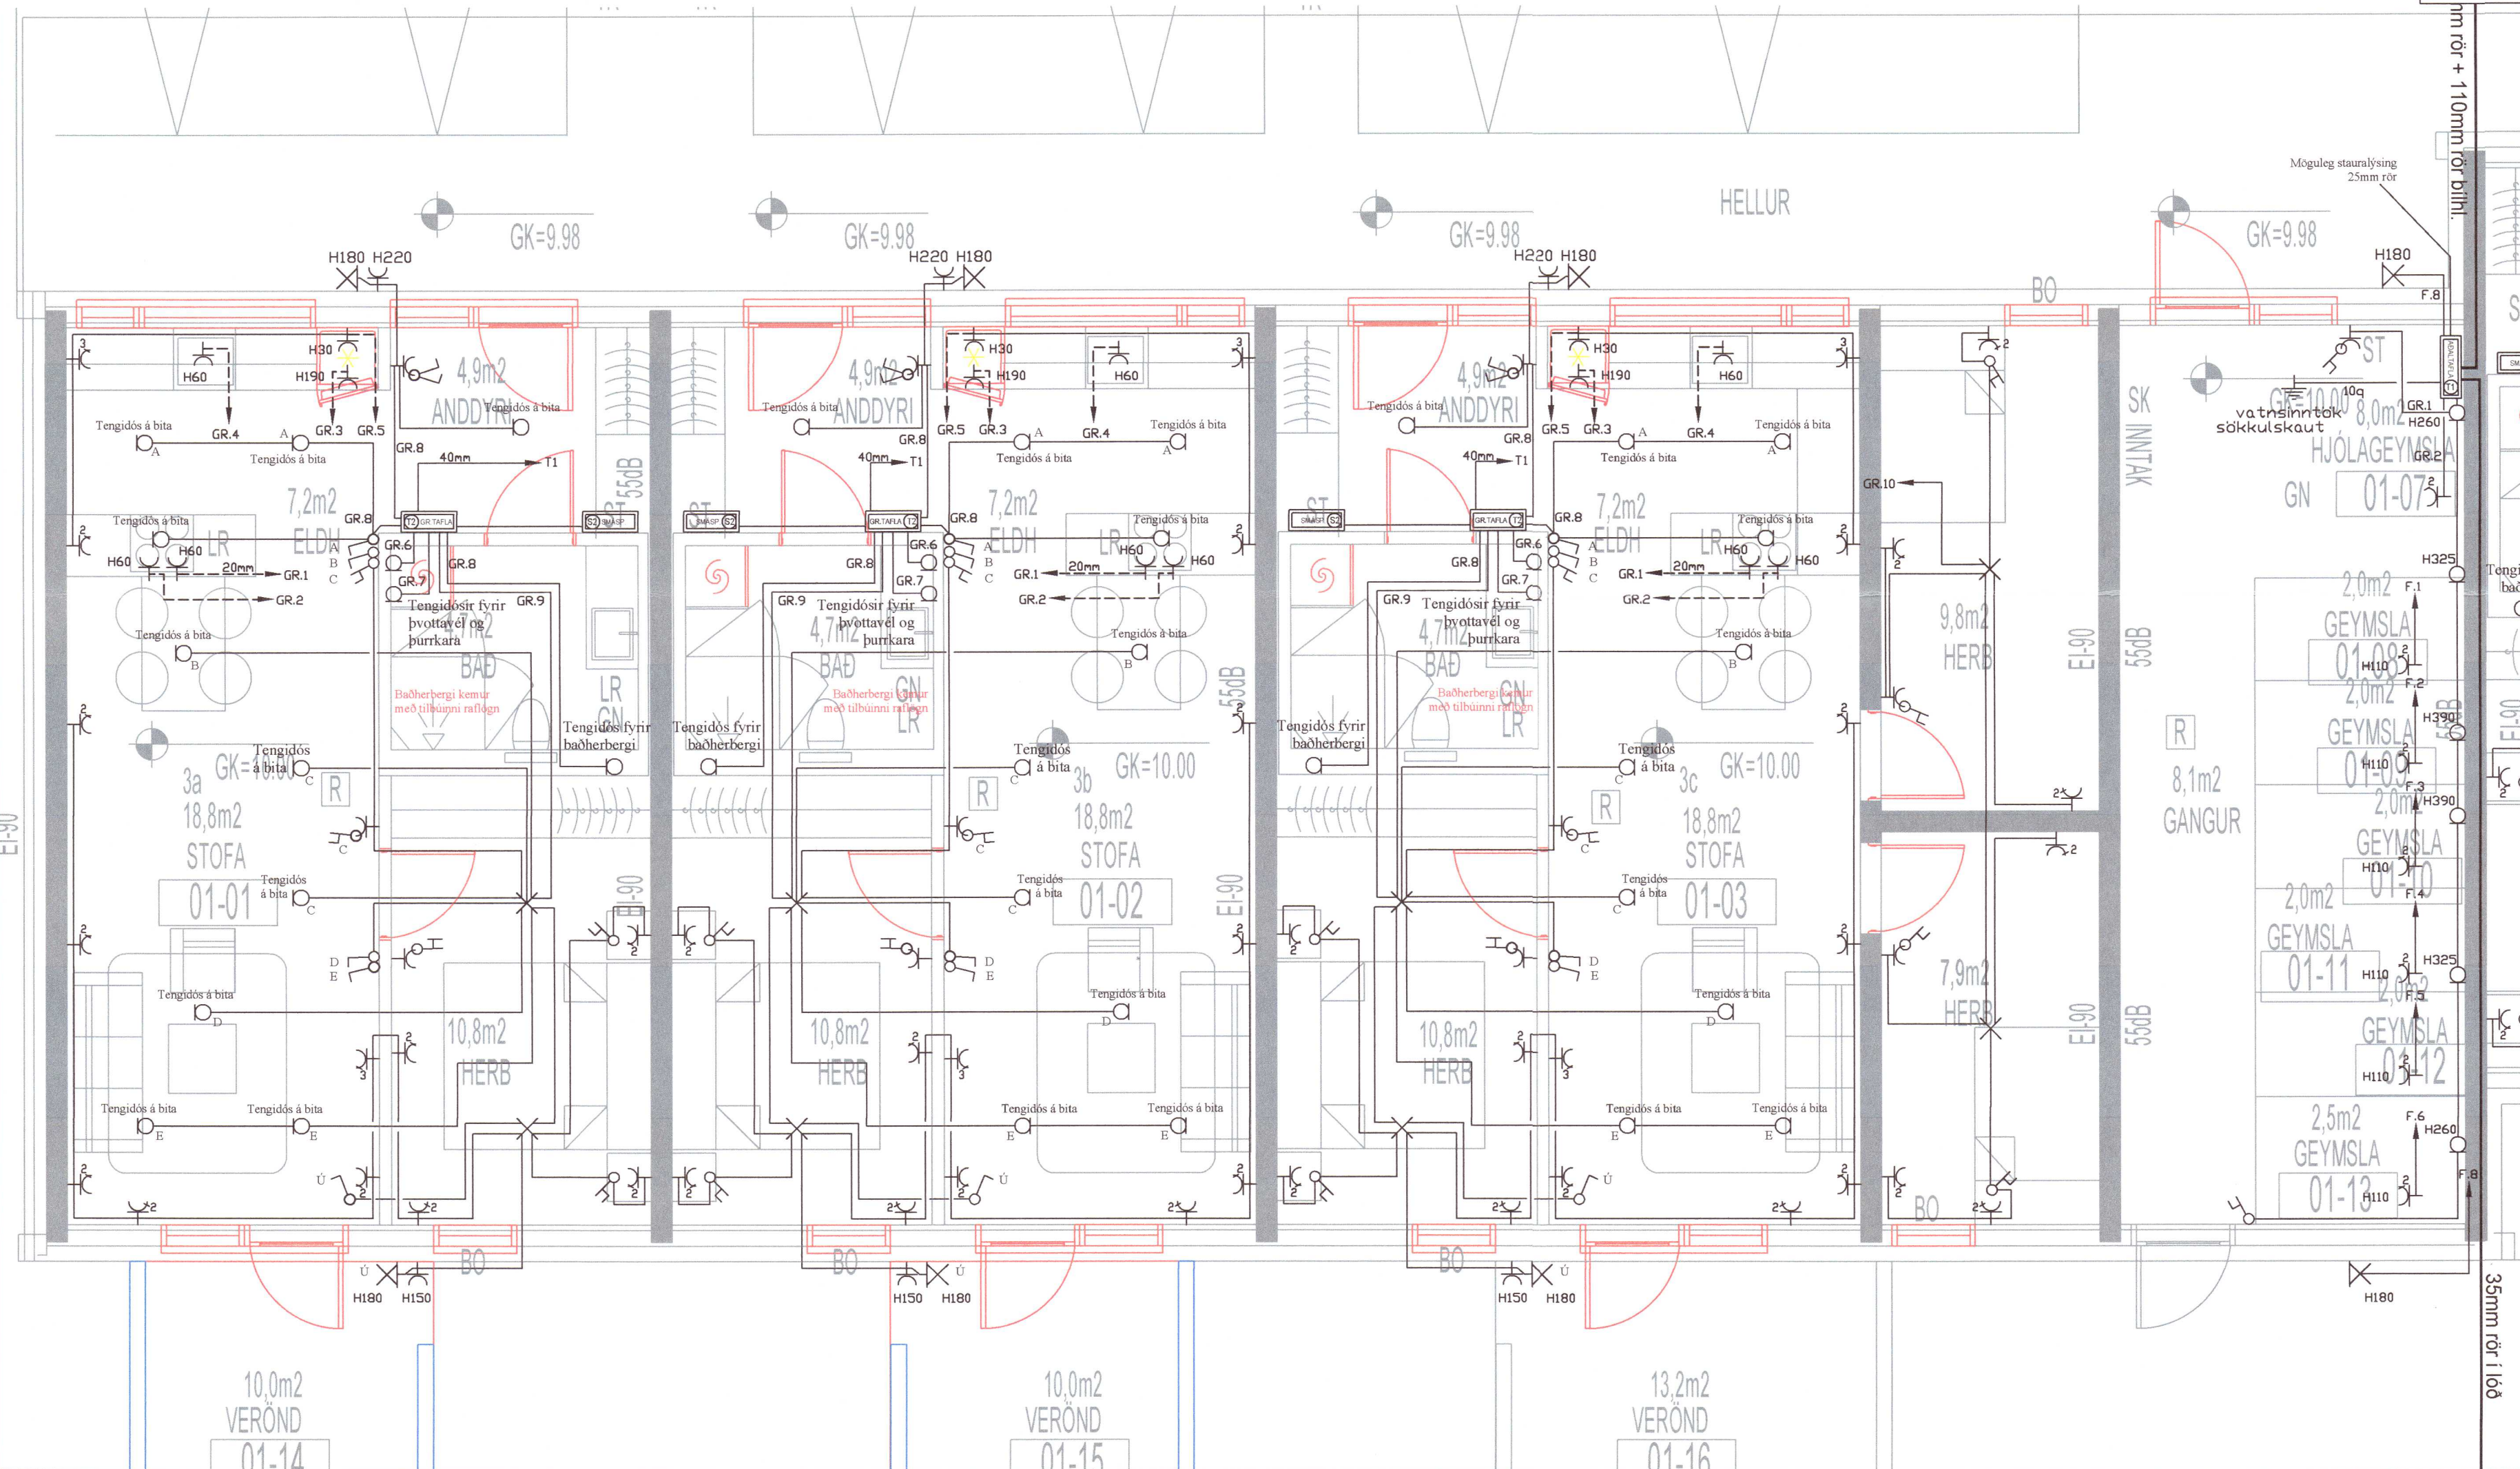

+	Jarðtenging
⊕	Tvöfaldur tengill
⊖	Einfaldur tengill
⊗	Rofi og tengill í sömu hæð (1100 mm)
⊘	Rofi
⊙	Samrofi
⊚	Tvöfaldur rofi
⊛	Krossrofi
⊜	brústi-rofi/dimmar
⊝	Tengill m/neturljósi
⊞	Veggljós
⊟	Loftljós
⊠	Hátalaratengill
⊡	Símatengill
⊢	Lofnetstengill
⊣	Hreyfiskynjari
⊤	Tafla / melakassi
⊥	Reyfskynjari
⊦	Bjalla
⊧	Handboði
⊨	Rör upp á næstu hæð
⊩	Rör niður á næstu hæð
⊪	Rör gegnum hæð
⊫	Halogenljós í lofti
⊬	Halogenljós í lofti
⊭	Halogenljós í vegg

20220558
 20220558

INNTAKSRÖR SKULU VERA 70 cm. UNDIR ENDANLEGU YFIRBORÐI
 INNTAKSRÖR VEITU Ø 50 mm + Ø 32 mm FYRIR LÖÐARLÝSINGU
 INNTAKSRÖR FYRIR SÍMA Ø 50 mm
 INNTAKSRÖR LEGGIST AÐ LÖÐARMÖRKUM
 HEIMTAUG RAFVEITU 400V / 230 V, 3 x 50 A

Breytingar:
 D
 C
 B
 A
 Dags: Breyting:

Undirskrift aðalhönnuðar:
 Undirskrift raflagnahönnuðar:
 Sigurður Á Pétursson kt.051177-4959

Verkefni:
 Holtabraut 3
 Brautarholt
 Teikning nr.: 2
 Útprintað: 19.3.2021

Heiti teikningar: Raflagn
 Lágspenna
 Mælikvarði: 1:50
 Dags: Mars 2021

Rafhönnun & ráðgjöf ehf
 Birkigrund 20 Sími: 664 0047
 800 Selfoss Tölvupóstur: siggi@ror.is
 Sigurður Ágúst Pétursson
 Raflagnsiofræðingur
 kt: 051177-4959
 Ólafur Guðmundsson
 Raflagnahönnuður
 kt: 030583-3459

