


Umhverfis- og tæknisvið Uppsveita  
**Yfirfarið**  
 10 MAY 2021  
*Sigurður Á Pétursson*  
 Fl. Byggingarfulltrúi

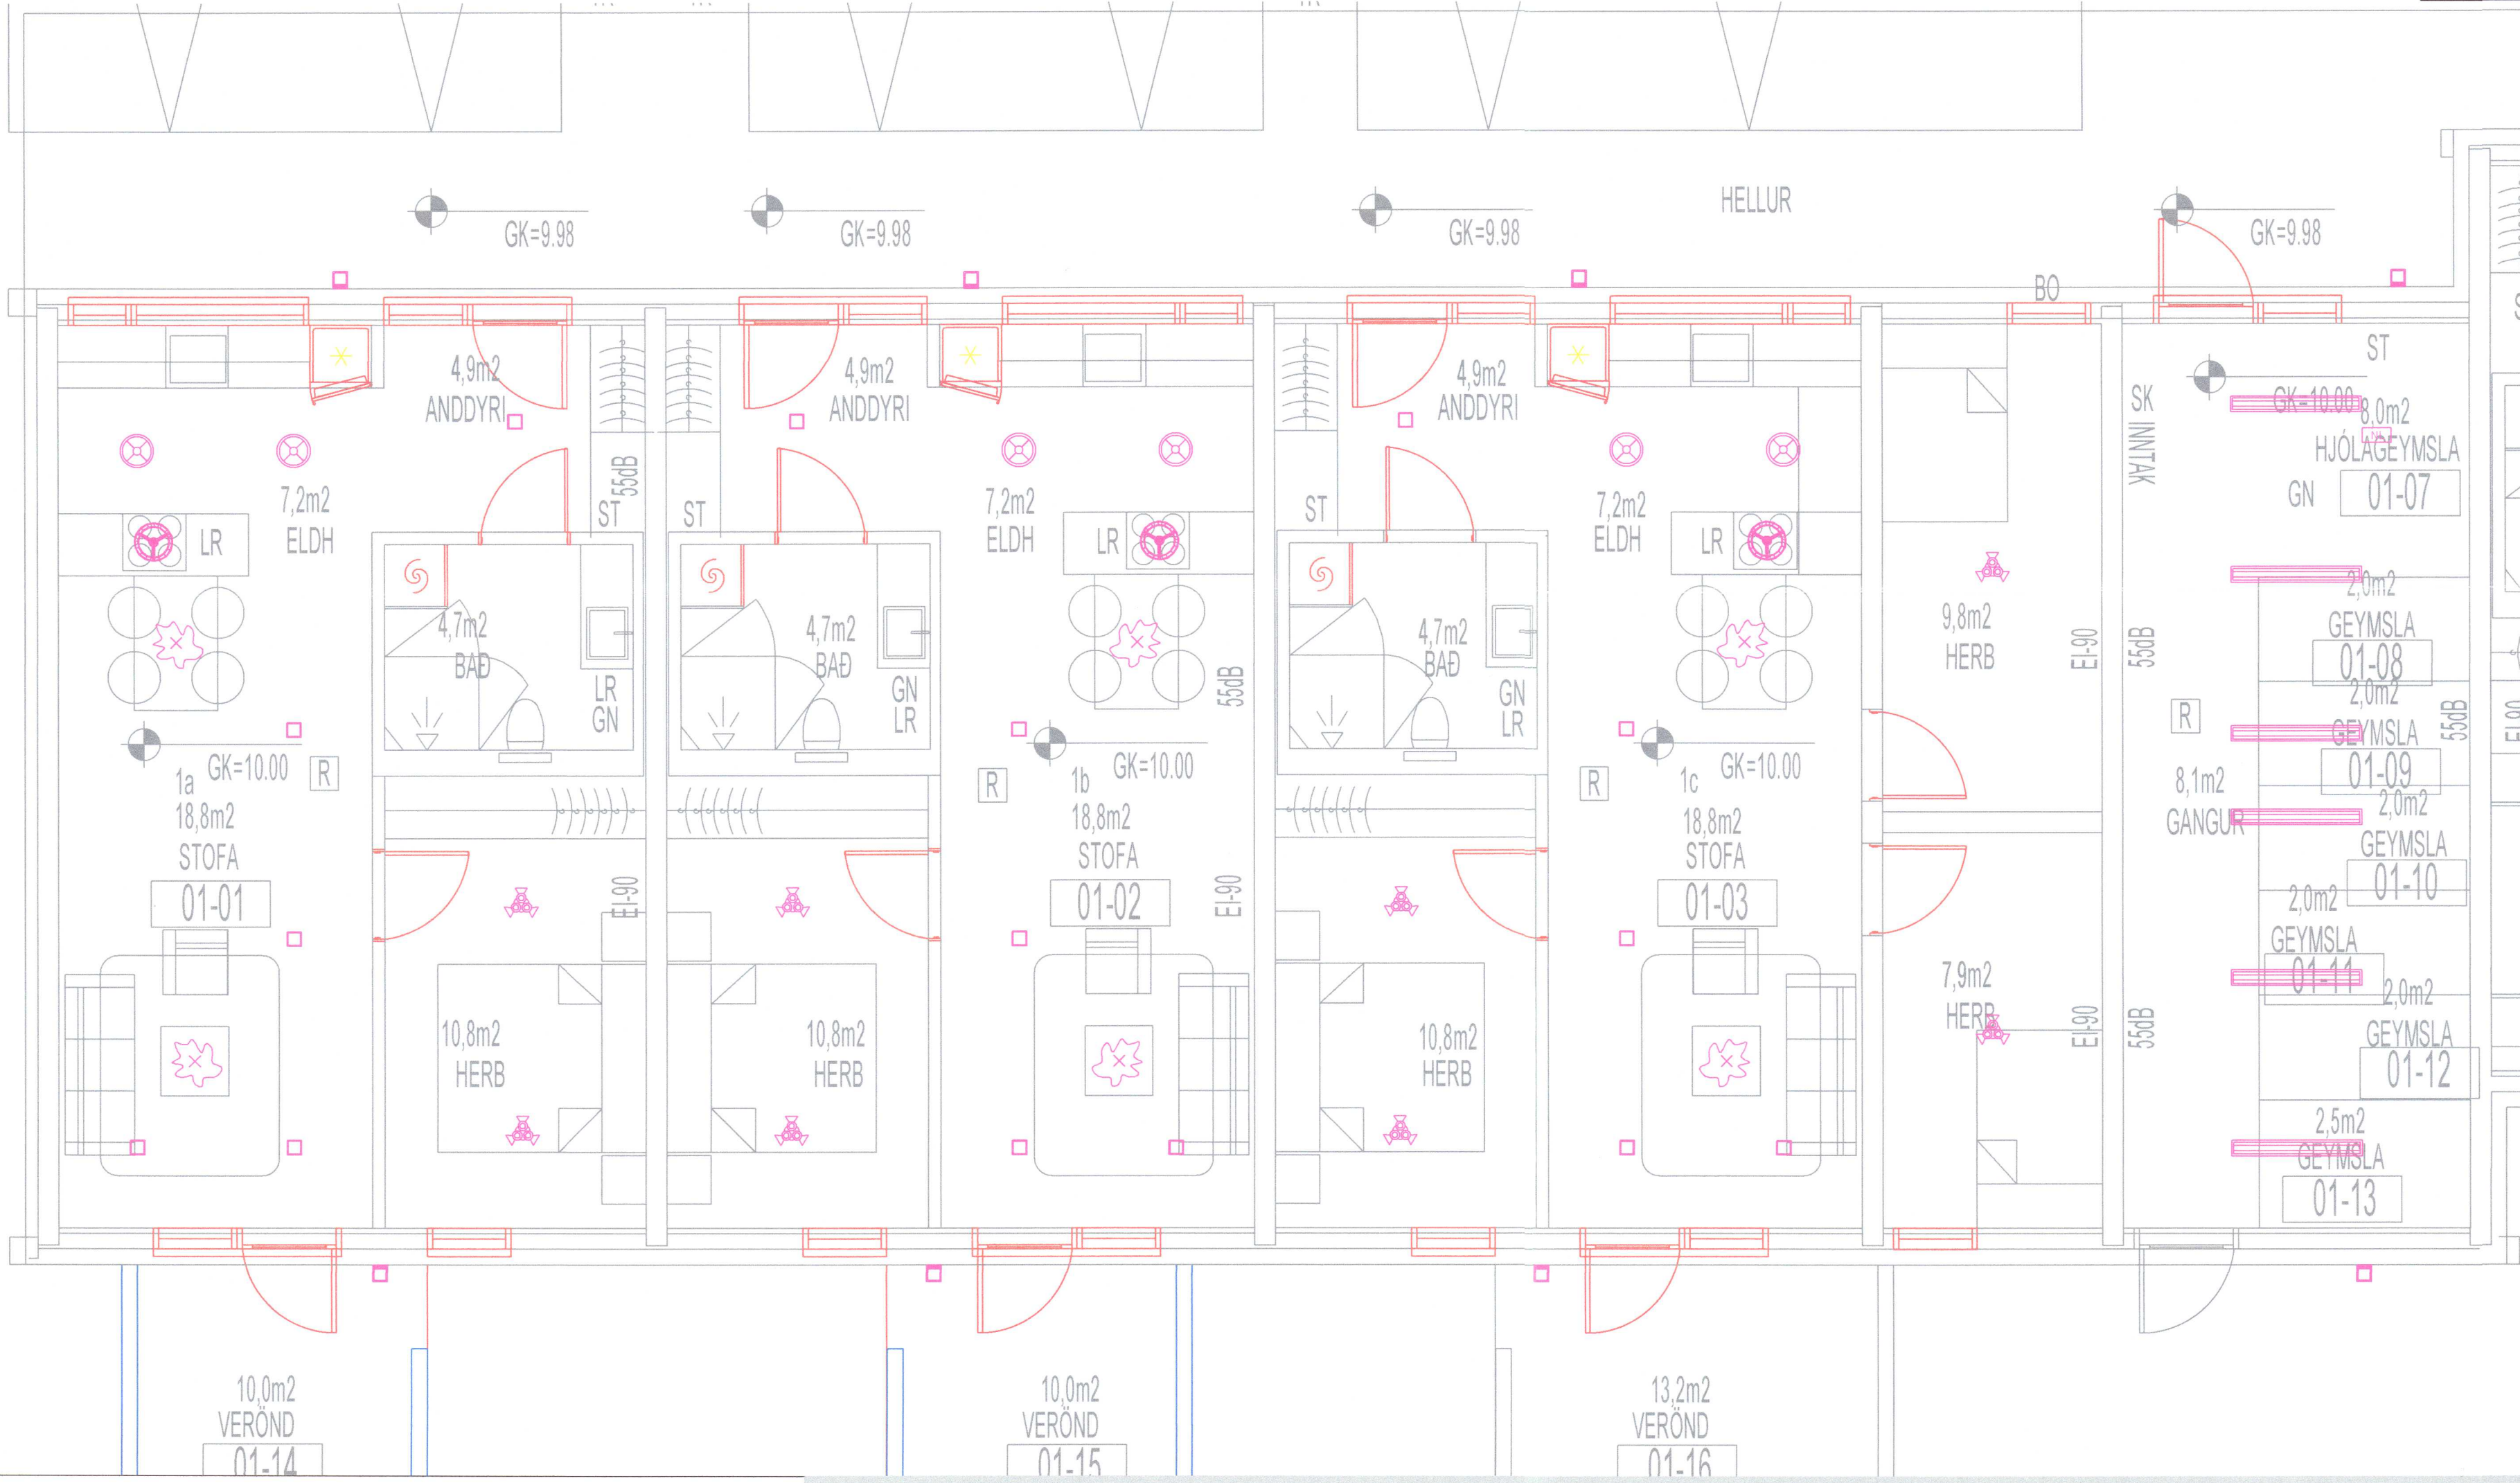

Skýringar á merkingum

- INNI LAMPAR
- A. Innfelldir kastarar loft 12V veltanlegr
  - B. Innfelldir kastarar loft 230V veltanlegr
  - C. Innfelldir kastarar loft 12V IP44
  - D. Næturljós / tengli / hæð: 20cm
  - E. Útljós innfelld furlýsing
  - F. Kúpuill
  - G. Veggglampi við rúm
  - H. Veggglampi / hæð: 180 cm
  - I. Spejalljós / hæð: 210cm
  - J. Loftljós / kastarar
  - K. Hangandi ljós
  - L. Lampi
  - M. Bláskúrslampi
  - N. Veggljós IP44 / hæð: 180cm
  - O. Staur á loft IP44

*Jk*

20220568

INNTAKSRÖR SKULU VERA 70 cm. UNDIR ENDANLEGU YFIRBORDI  
 INNTAKSRÖR VEITU Ø 50 mm + Ø 32 mm FYRIR LÖÐARLÝSINGU  
 INNTAKSRÖR FYRIR SIMA Ø 50 mm  
 INNTAKSRÖR LEGGIST AD LÖÐARMÖRKUM  
 HEIMTAUG RAFVEITU 400V / 230 V, 3 x 50 A

Breytingar:	Undirskrift aðalhönnuðar:
D	
C	
B	
A	
Dags:	Breyting:

Undirskrift raflagnhönnuðar:  
*Sigurður Á Pétursson*  
 Sigurður Á Pétursson kt.051177-4959

Verkefni: **Holtabraut 1 Brautarholt**  
 Teikning nr: **6**  
 Verk nr: 2021-06  
 Útprintað: 16.3.2021

Helri teikningar: **Raflagn Ljósaplan**  
 Mælikvarði: 1:50  
 Dags: Mars 2021

Raflögnun & ráðgjöf ehf  
 Birgigrund 20 Sími: 664 0047  
 800 Selfoss Tölvupóstur: siggi@ror.is  
 Sigurður Ágúst Pétursson  
 Raflagnhönnuðingur kt: 051177-4959  
 Ólafur Guðmundsson  
 Raflagnhönnuðingur kt: 030583-3459

