


Öll mál takist/staðfærís á staðnum áður en smíði hefst.
 Misræmi í teikningum skal tafarlaust tilkynna hönnuðum.
 Teikningar arkitekta skal lesa með teikningum meðhönnuða.

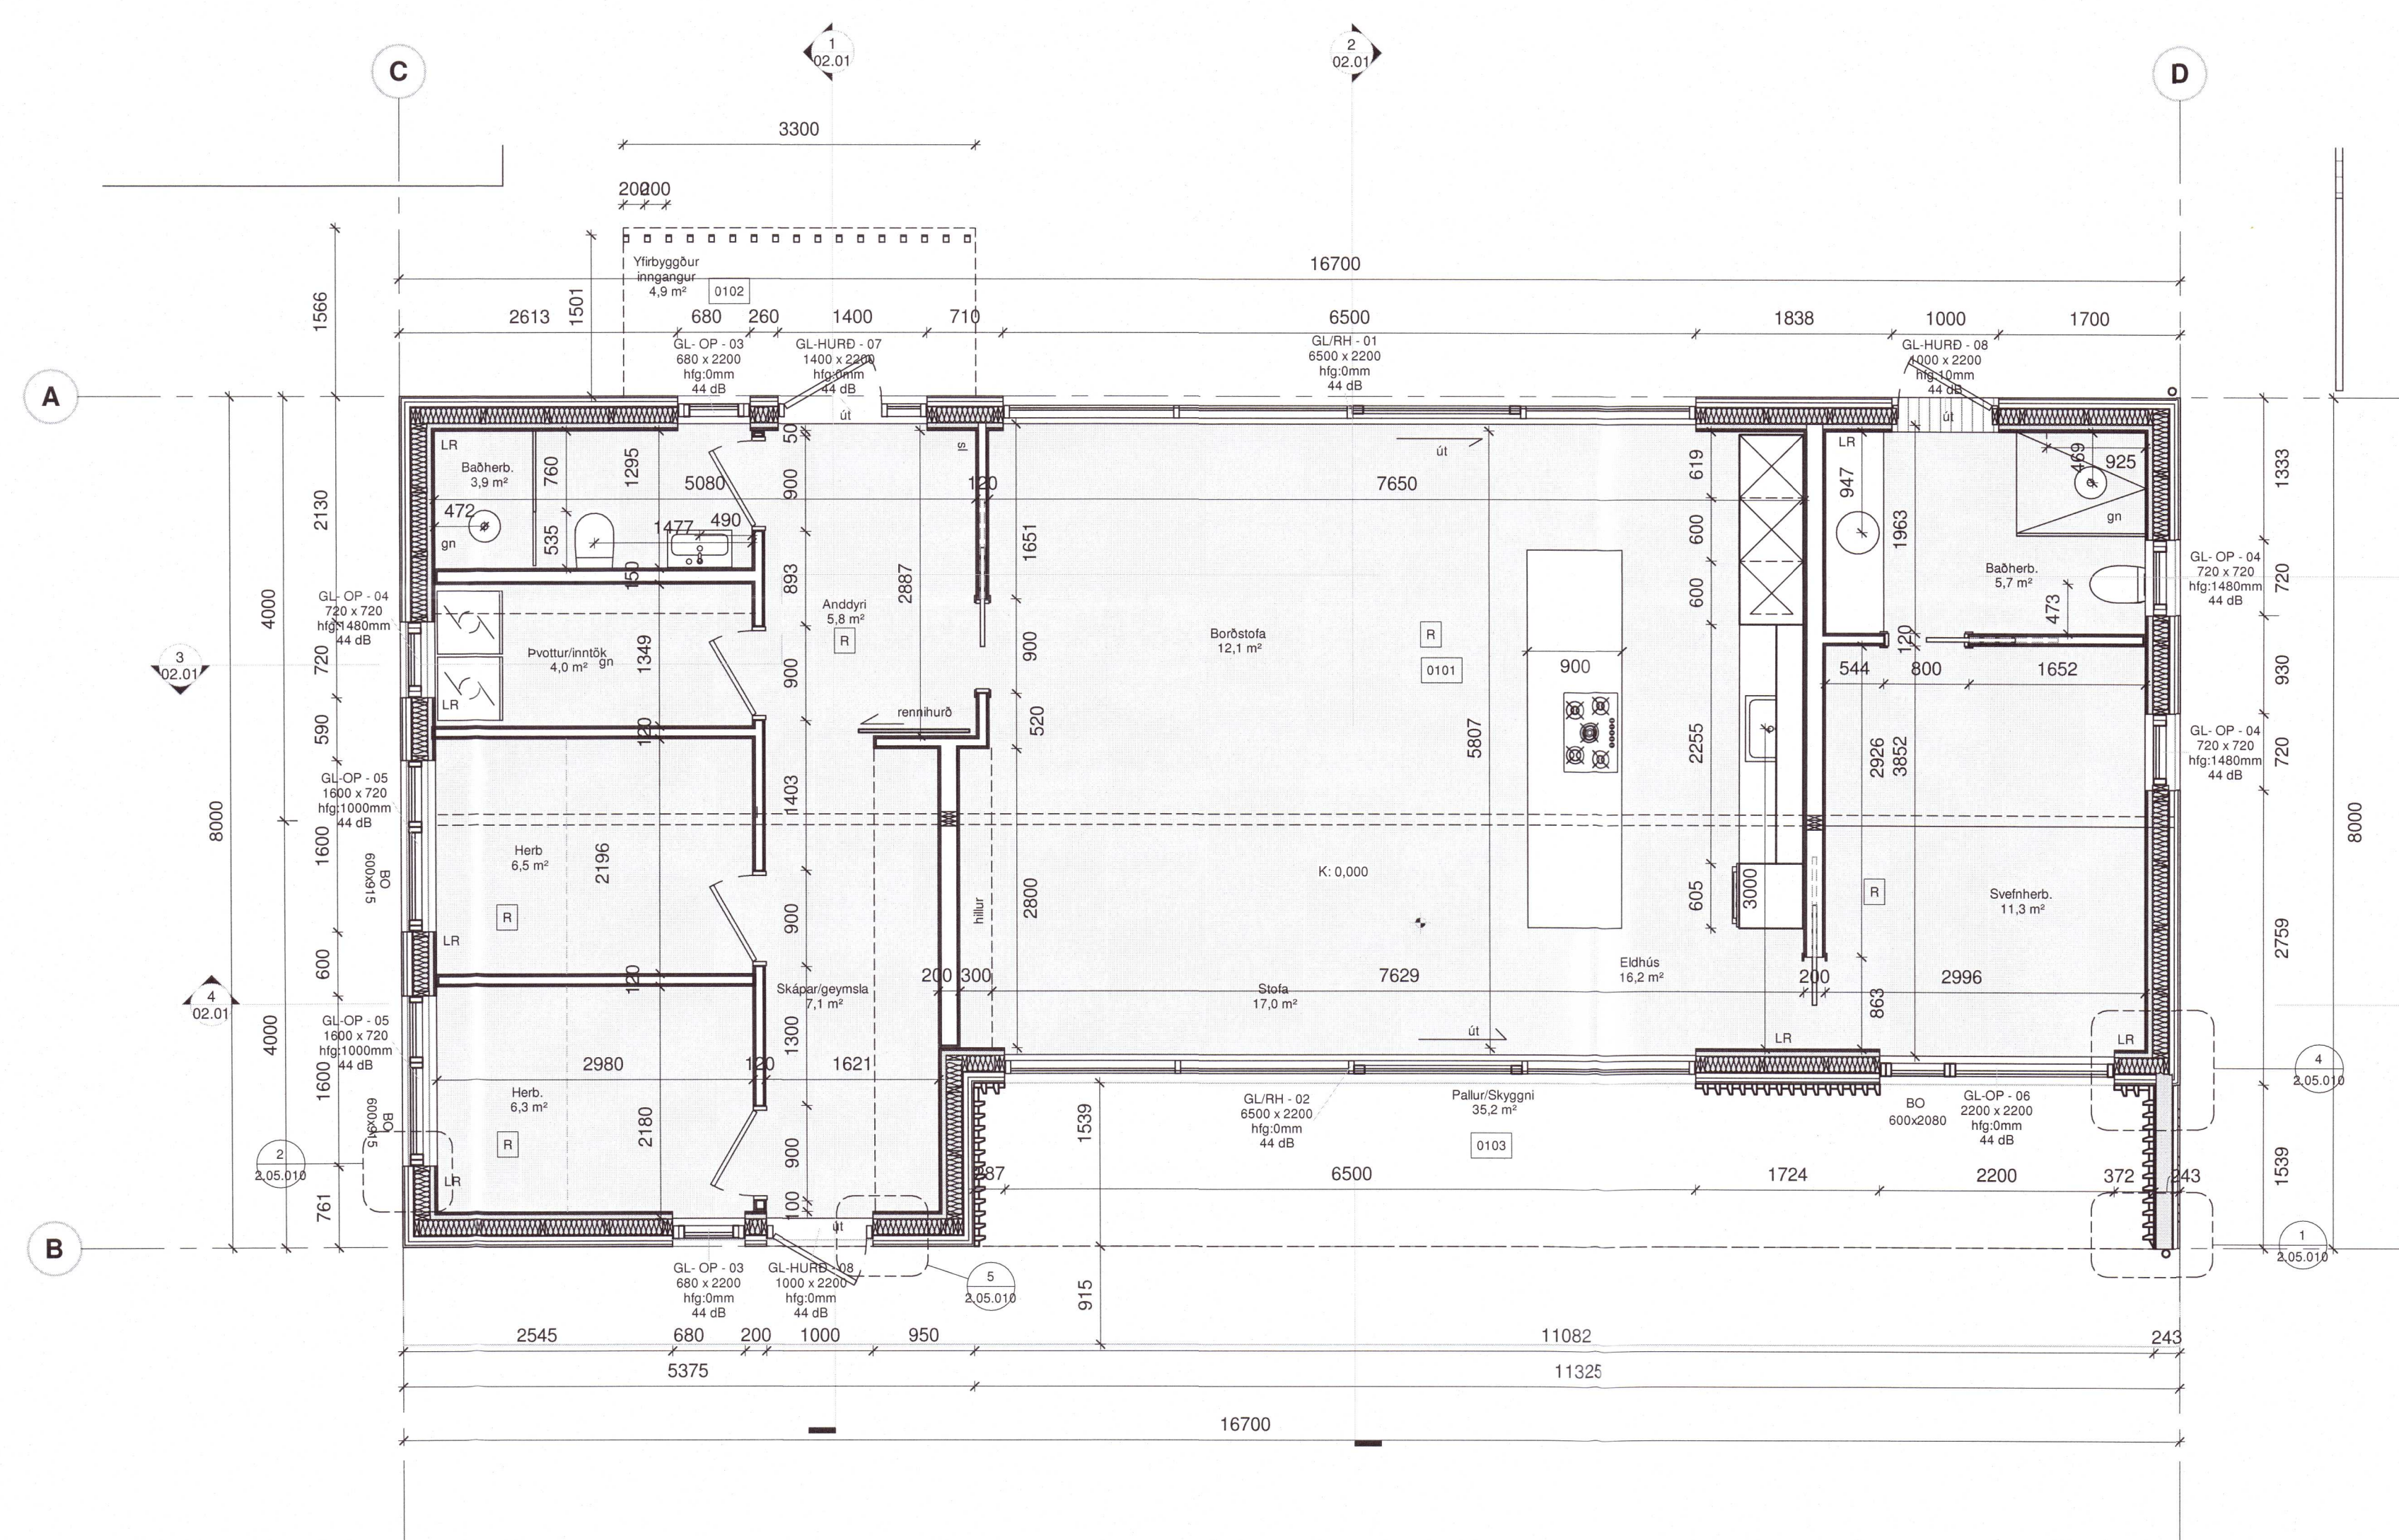

1 01-Hæð 1 1 50
 1 : 50

| | | | |
|------|------------|--------------|--------|
| A | 25.04.2022 | Verkefningar | SA |
| Utg. | Dags. | Skýring | Br.af. |

Verkefni: **Sumarhús**

Verkefni: **Hvammsholt 3 Háholt 3**

Verkefni: **Grunnmynd 1. hæð**

Teikninganúmer: **2.01.101**

Verknúmer: **01-19**

Staðgreinir: **8721-1-37200030**

Landnúmer: **213479**

Matshluti: **01**

Mælikvarði: **1 : 50**

Aðalhönnuður / Hönnunarstjóri: **SA**

Teiknað af: **SA**

Yfirtarið af: **EA**

Dagsetning: **25.04.2022**

Útgáfa: **A**

Samþykkt:

Sigridur Arngrimsdóttir 20220615

Nýbylvegur 56 - sími 8452255 - arkant.arkitekti@gmail.com

SIGRIDUR ARNGRIMSÐÓTTIR, 010778-4099 ARKITEKT

HÖNNUNARURSLER ALAN RETT A TEKINGUM - FÖLDFÖLÐUR ER HÁÐ SKRIFLESI SAMÞYKKT