



Öll mál takist/staðfæris á staðnum áður en smíði hefst. Misræmi í teikningum skal tafarlaust tilkynna hönnuðum. Teikningar arkitekta skal lesa með teikningum meðhönnuða.

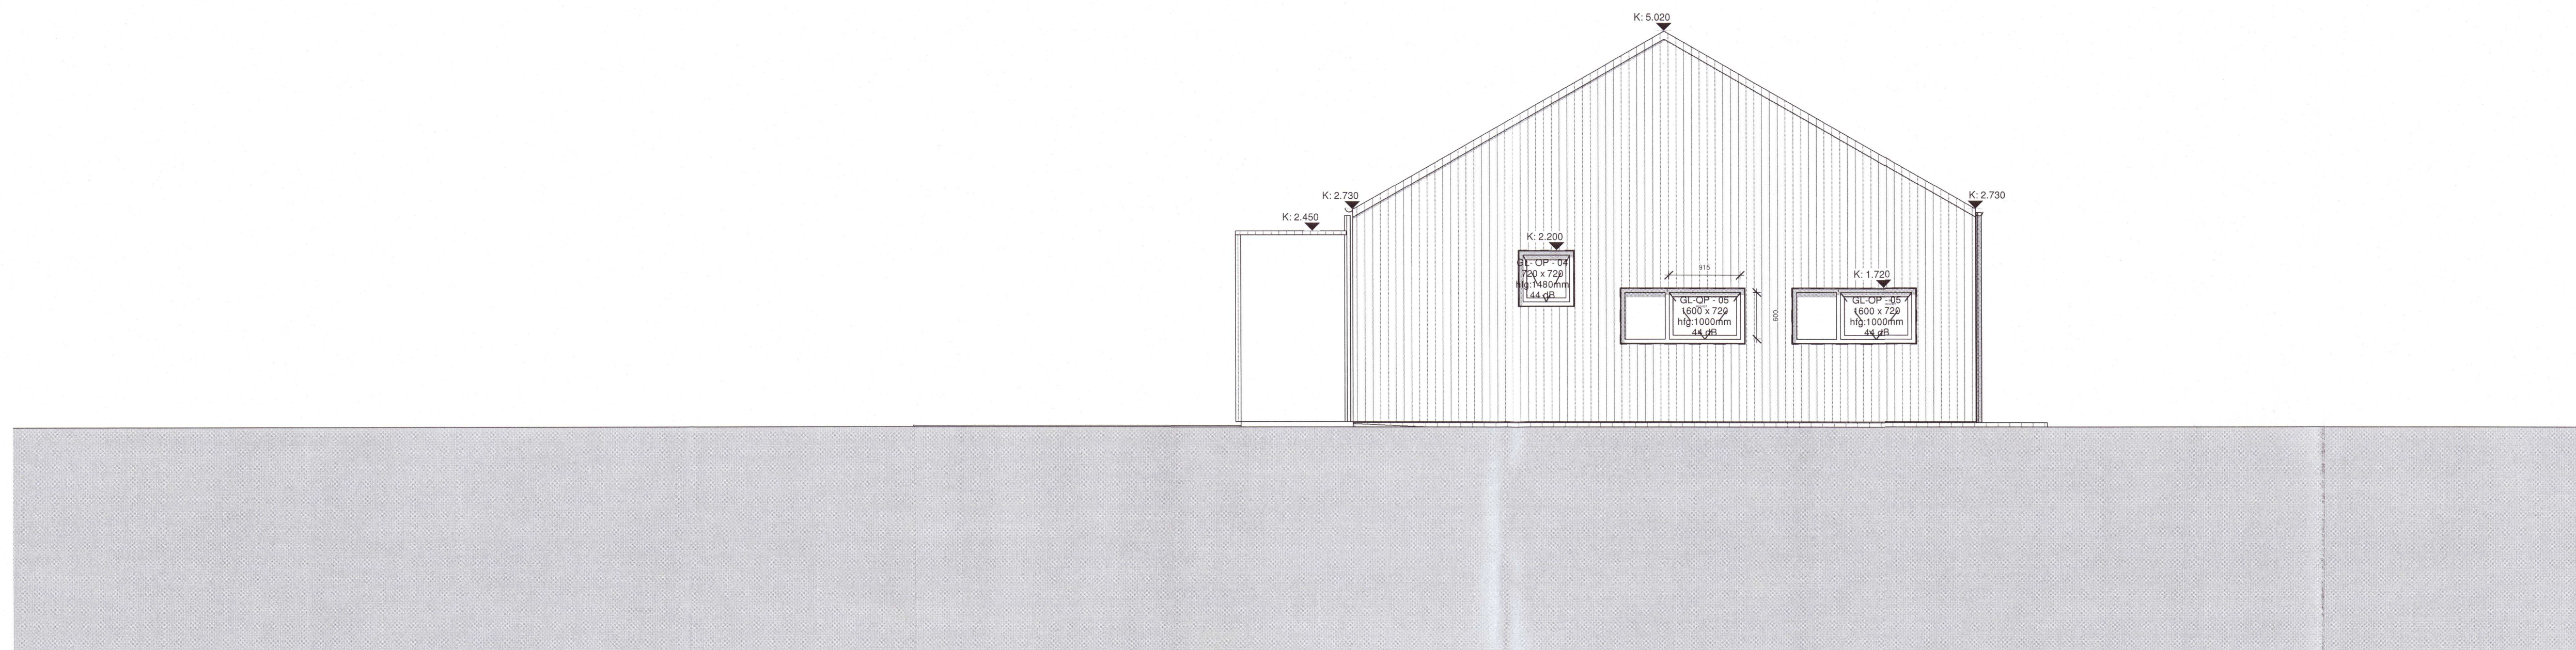

1 Útlit Suðaustur/verkteikning  
1:50

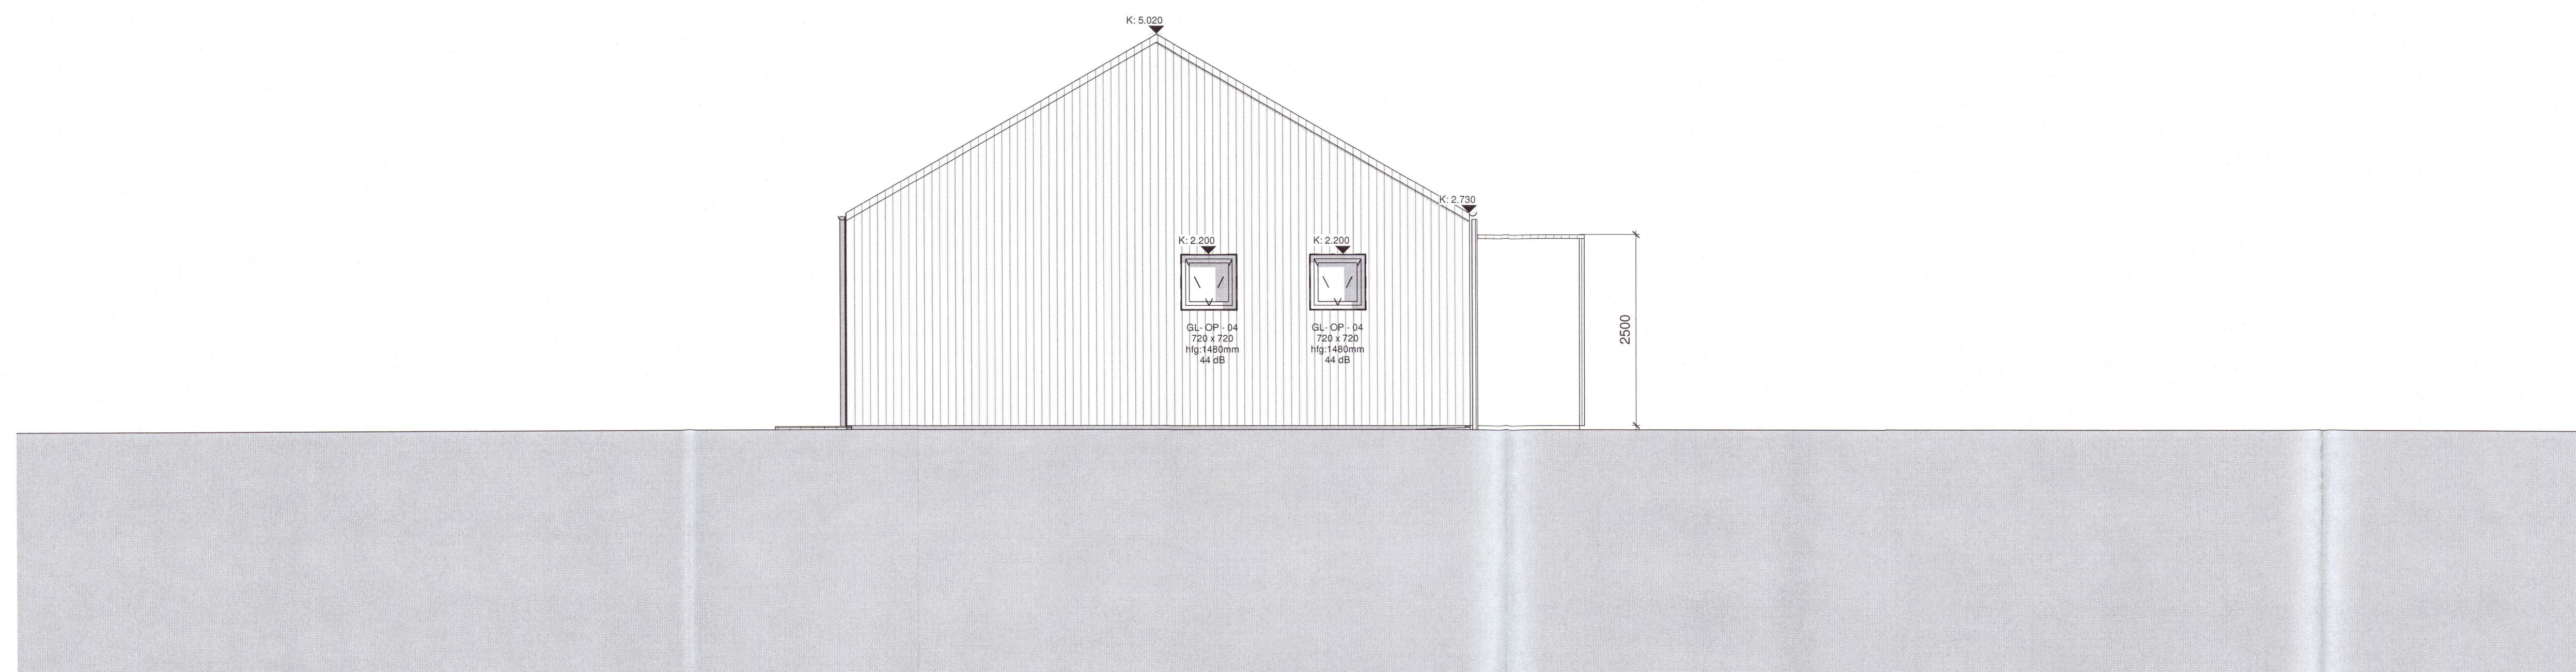

2 Útlit Norðvestur/verkteikning  
1:50

A	25.04.2022	Verkteikningar	SA
Útg.	Dags.	Skyring	Br.af.

Verkhelti: **Sumarhús**

Háhölt 3

Verkhlut: **Útlit austur**

Teikninganúmer: **2.03.X20**

Verknúmer: 01-19

Staðgreinir: 8721-1-37200030

Landnúmer: 213479

Matshluti: 01

Mælikvarði: 1:50

Aðalhönnuður / Hönnunarsjóri: SA


Teiknað af: SA

Yfirfarið af: EA

Dagsetning: 25.04.2022

Útgáfa: **A**

Samþykkt:

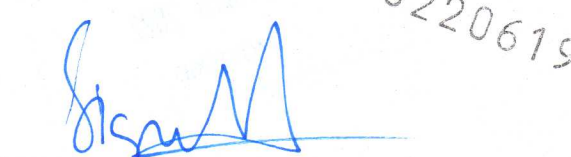

20220619

Nýbýlavegur 56 - sími 8452255 - arkant.arkitekt@gmail.com

SIGRÍÐUR ARNGRÍMSDÓTTIR, 010778-4099 ARKITEKT

HÖNNUNARSKILUR BER ALNÁHETT Á TEIKNINGUM - FJÓLDUN ER HÁ SKRIFLESI SAMÞYKKT