


Öll mál takist/staðfæriss á staðnum áður en smíði hefst.
 Misræmi í teikningum skal tafarlaust tilkynna hönnuðum.
 Teikningar arkitekta skal lesa með teikningum meðhönnuða.

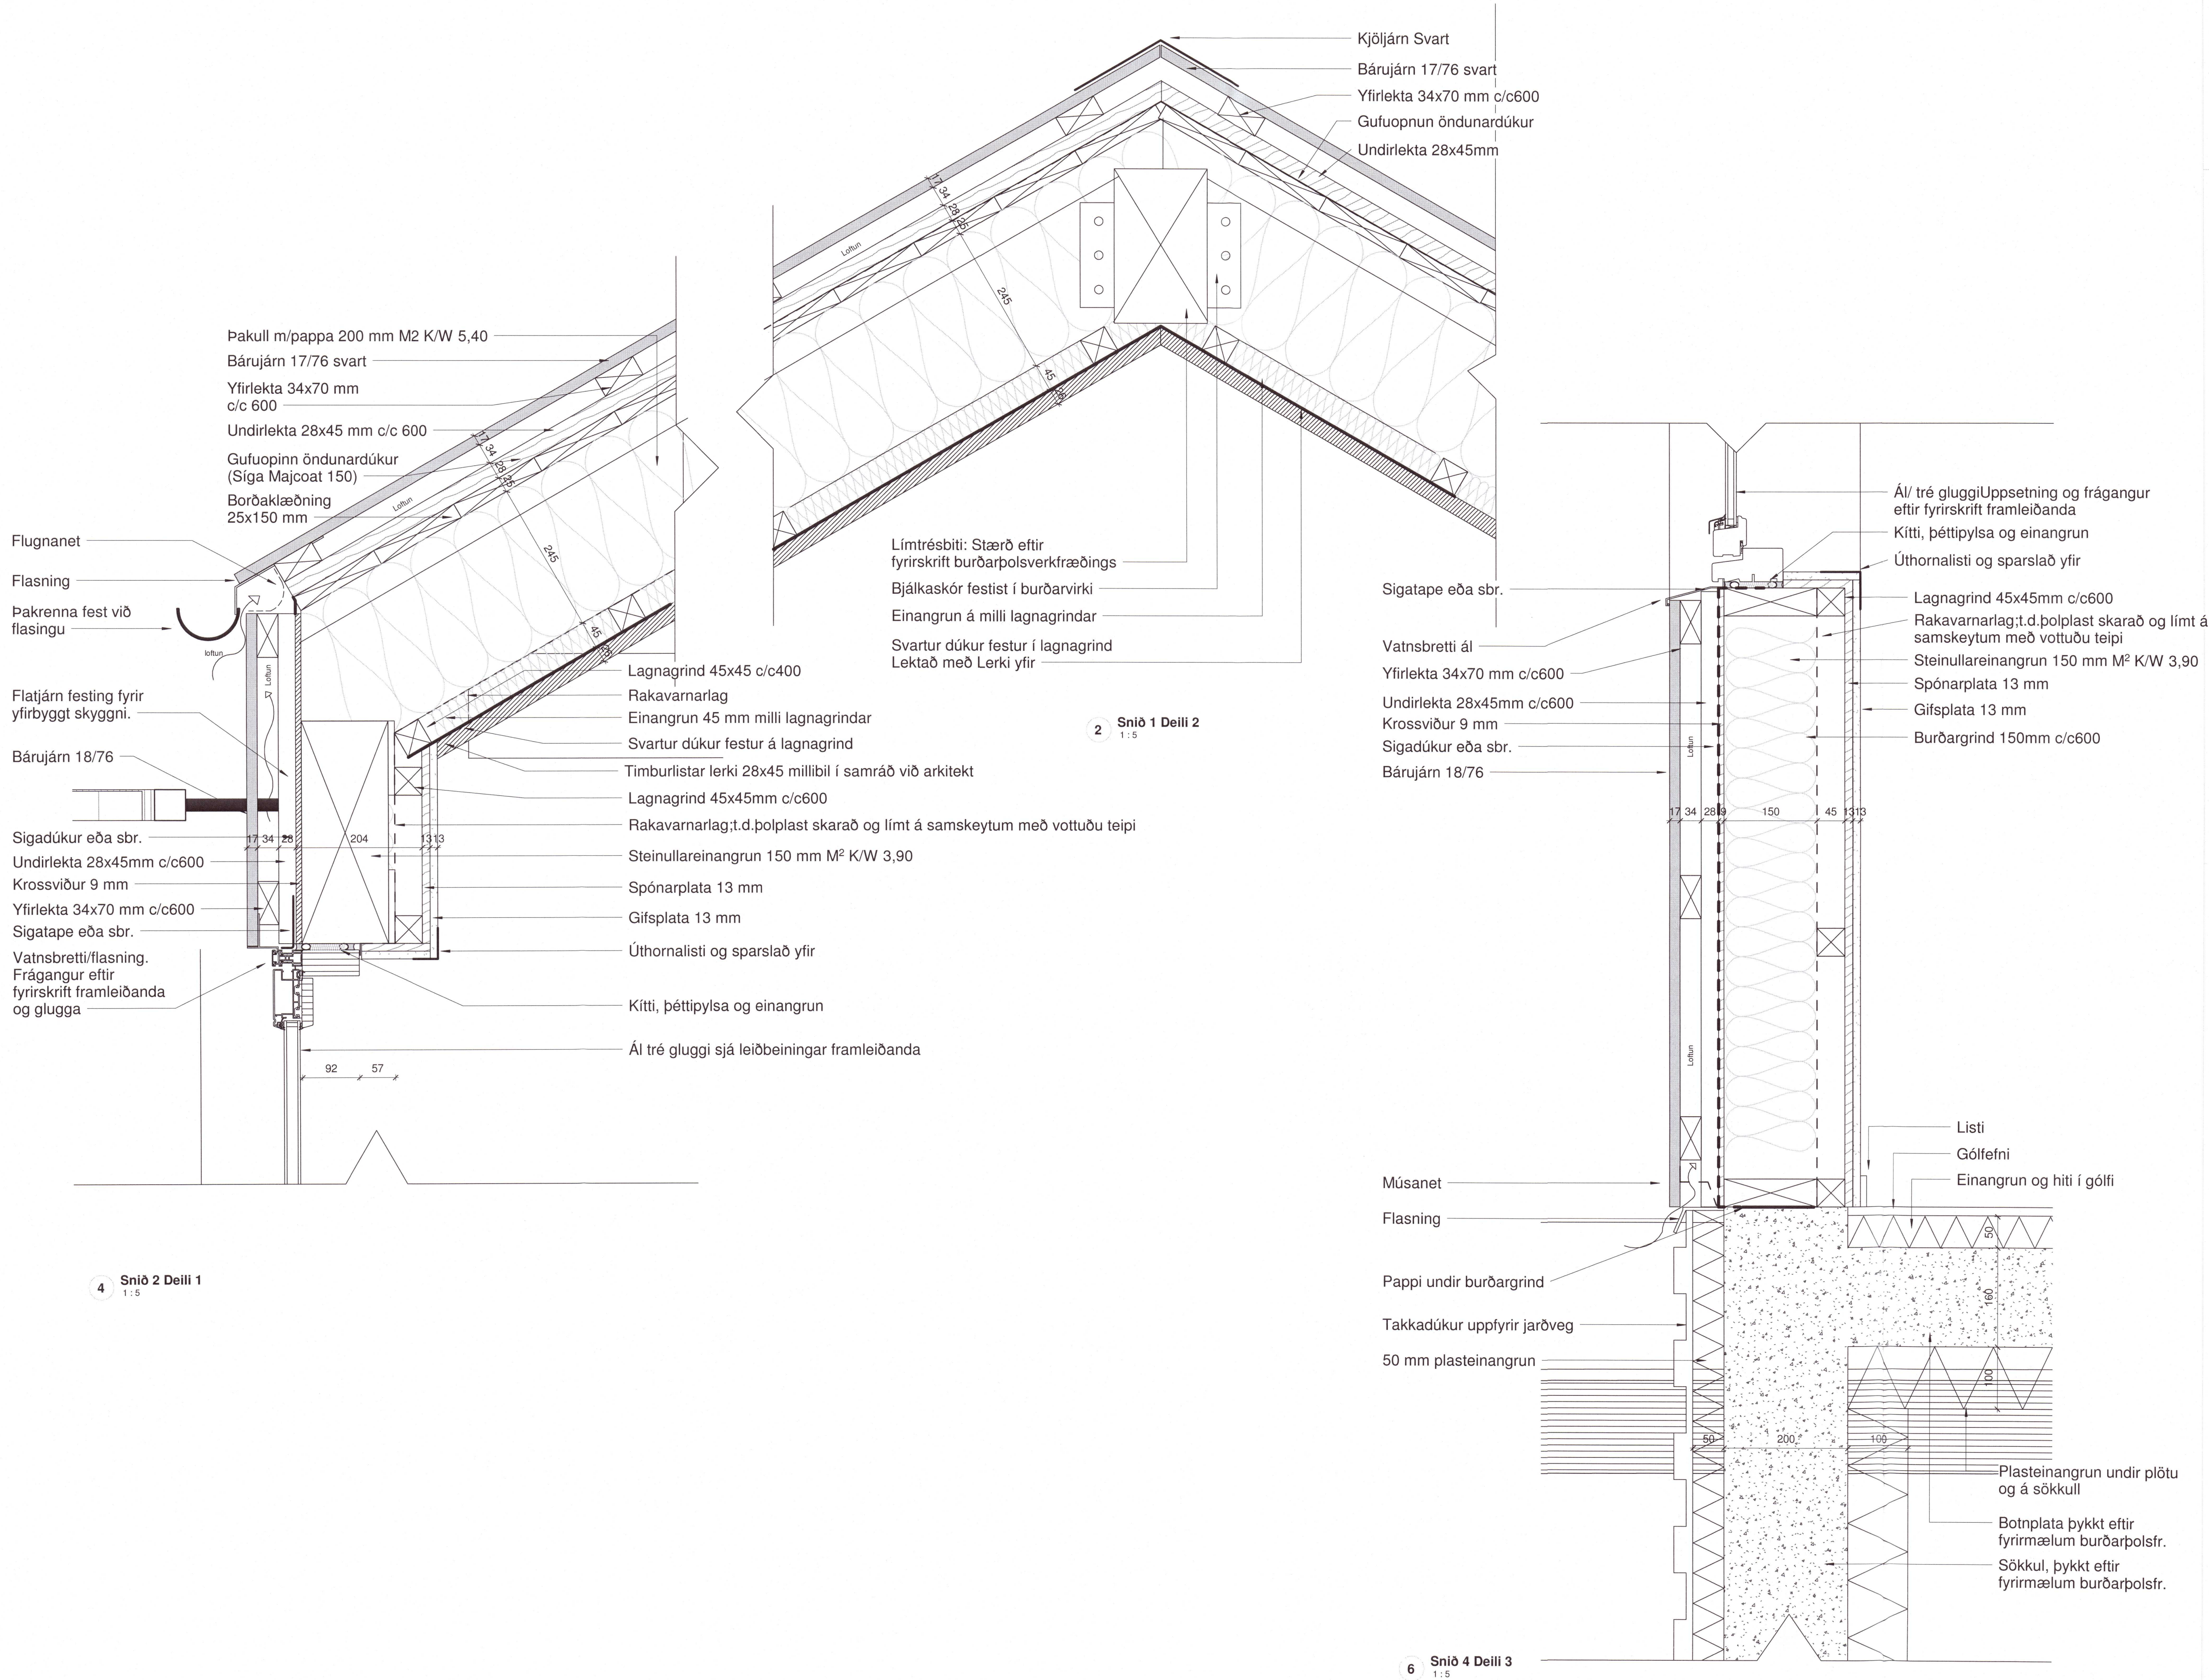

2 Snið 1 Deili 2
1:5

4 Snið 2 Deili 1
1:5

6 Snið 4 Deili 3
1:5

A	25.04.2022	Verkefningur	SA
Útg.	Dags.	Skýring	Br.af.

Verkefni: **Sumarhús**

Verkefni: **Hvammsholt 3 Háholt-3**
Deiliteikning Lóðrétt

Teikninganúmer: **2.05.020**

Verknúmer: **01-19**

Staðgreinir: **8721-1-37200030**

Landnúmer: **213479**

Matshluti: **01**

Mælikvarði: **1:5**

Ábalihönnuður / Hönnunarstjóri: **SA**

Teiknað af: **SA**

Yfirliði af: **EA**

Dagsetning: **25.04.2022**

Útgáfa: **A**

Samþykkt: **20220621**

SIGRÍÐUR ARNGRÍMSDÓTTIR, 010778-4099 ARKITEKT

HÖNNUNARAKLUR SÉR ALAN RETT A TEIKNINGUM - FÖL FÖLUN ER HAO SKRIFLEIÐU SAMÞYKKT