

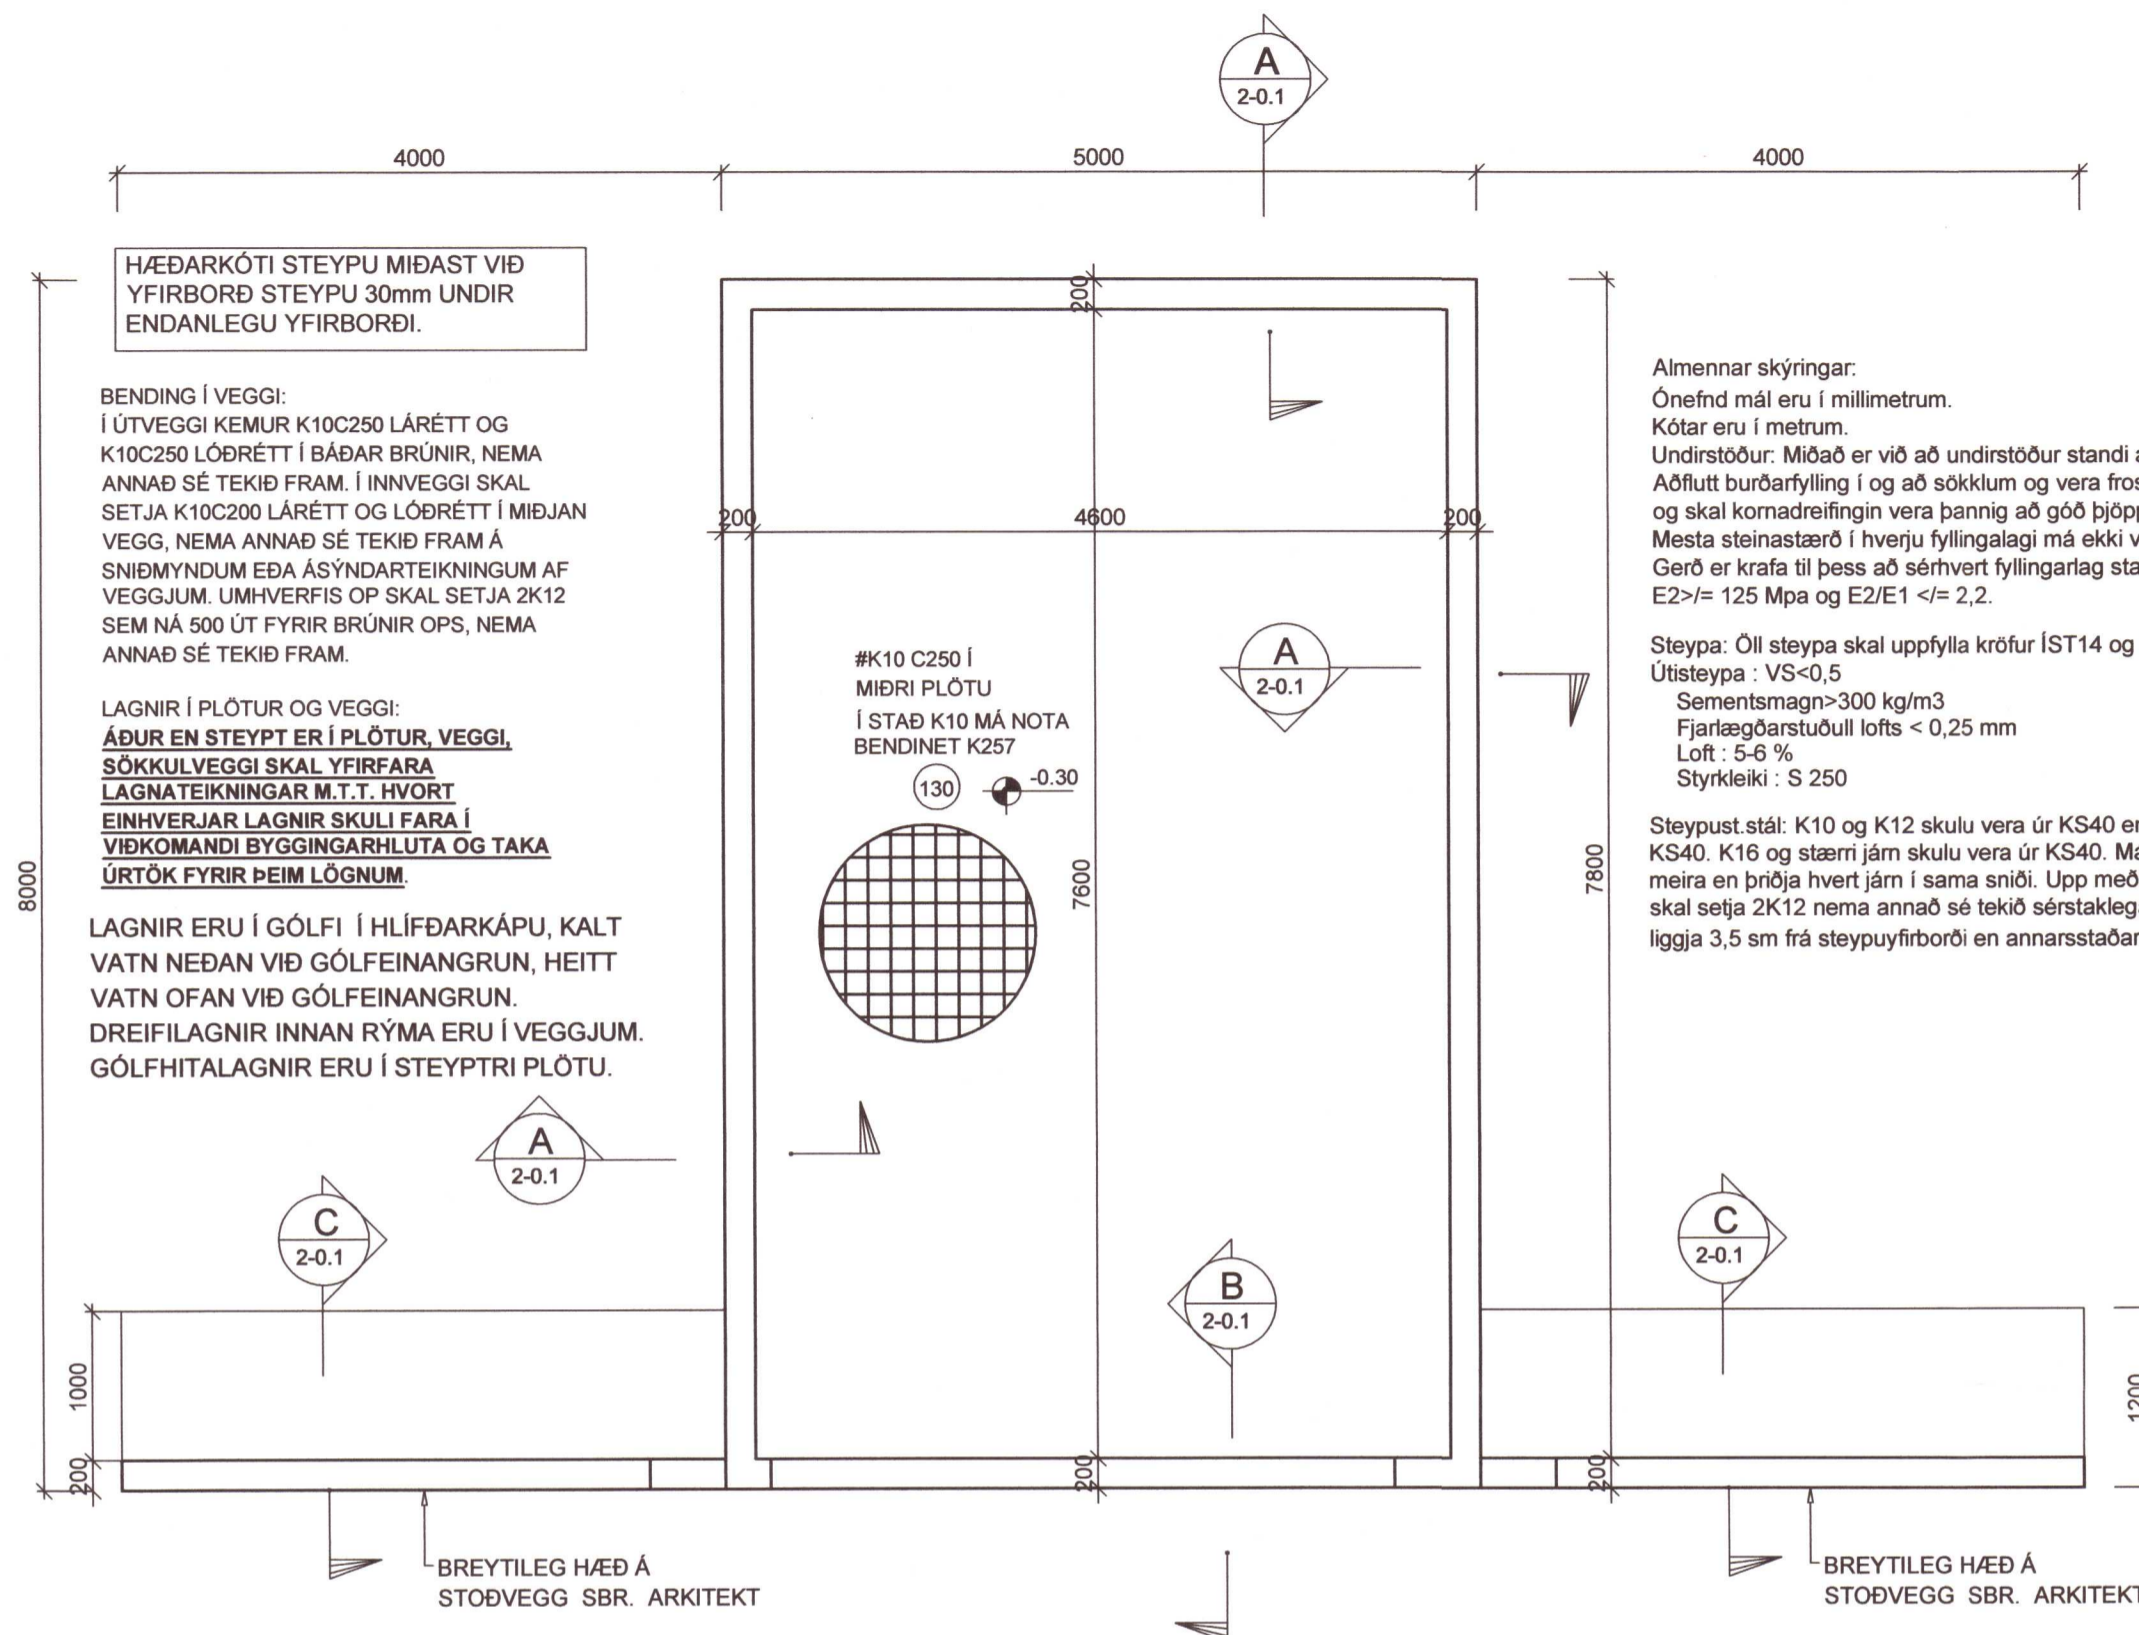
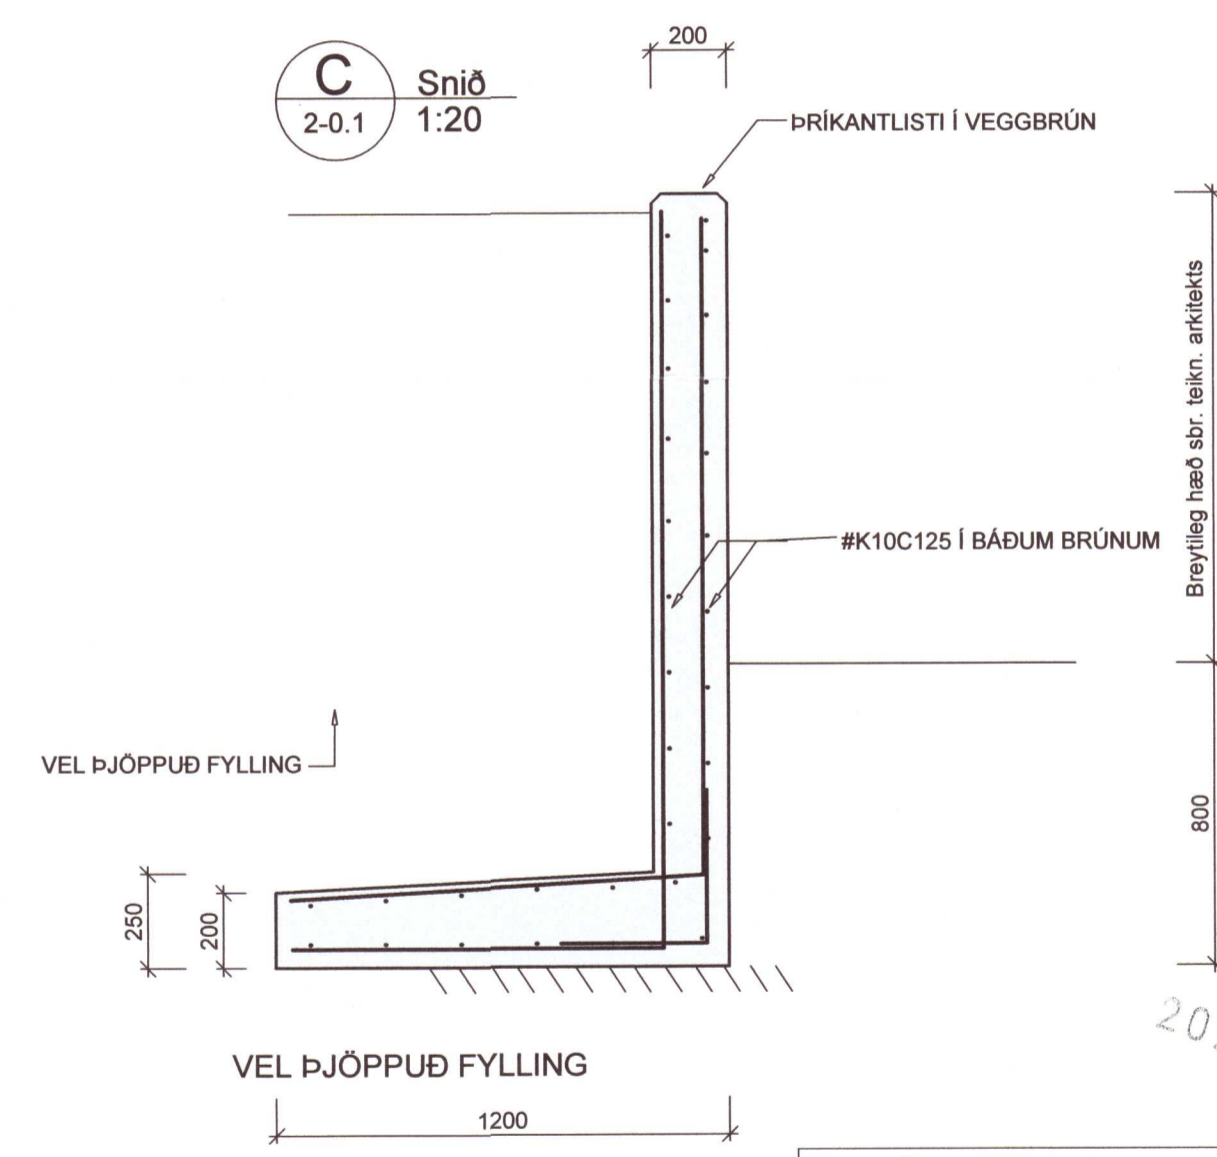


Umhverfis- og tæknisvið
 Úppsveita
 11. maí 2022
 MÖTTEIÐ
 S.L. 8/21

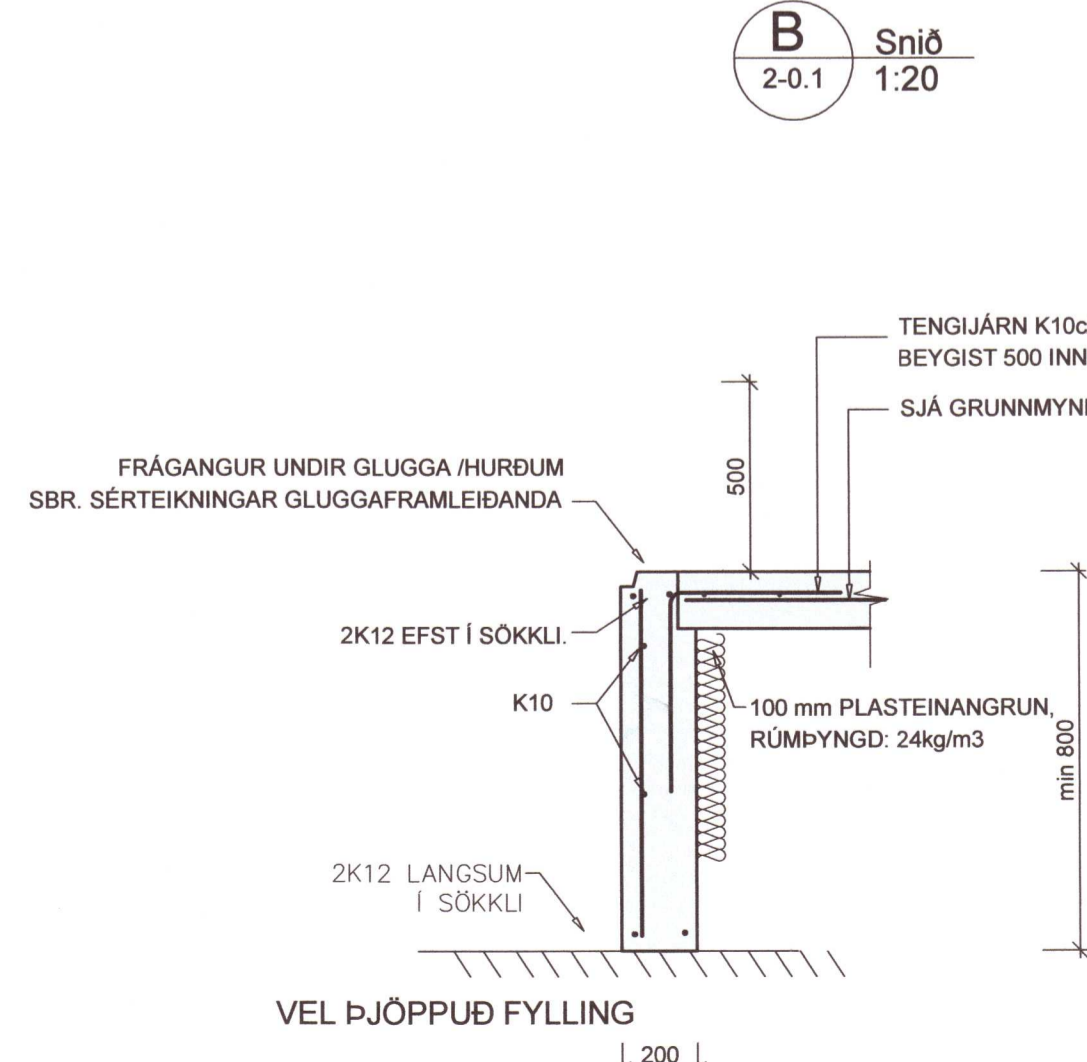

GRUNNMYND SÖKKLA 1:50

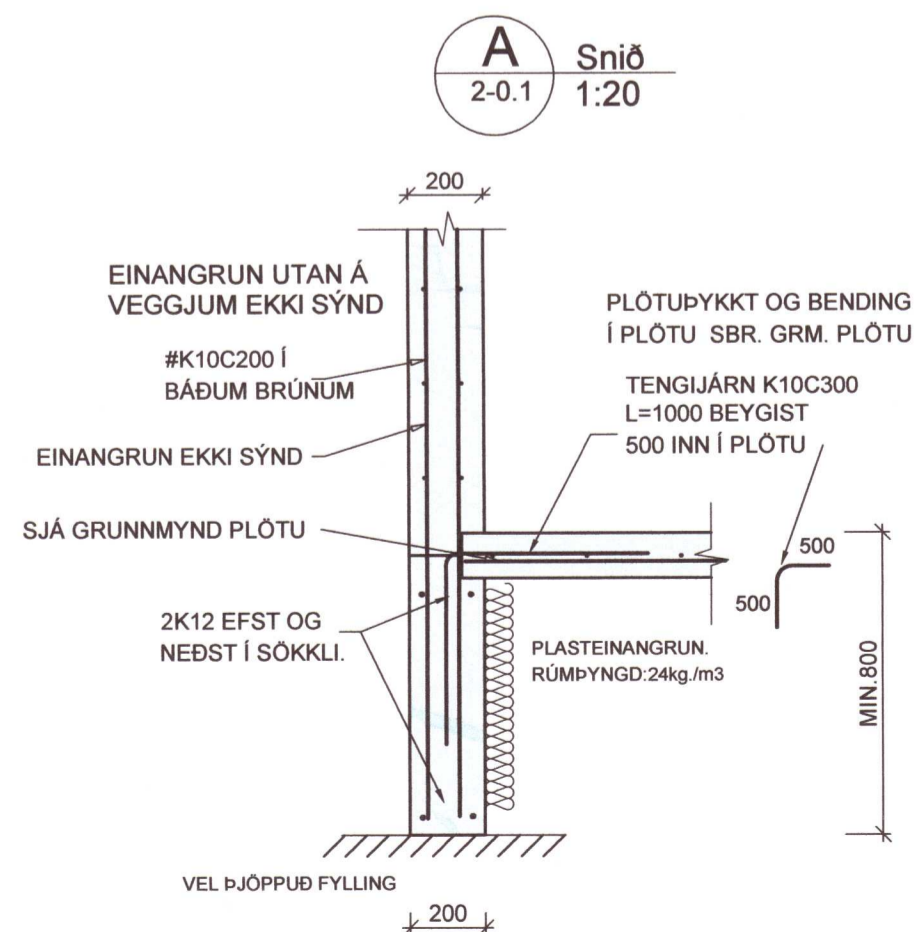

V.H.Á. Verkfræðistofa e.h.f.
 Suðurlandsbraut 46, 108 Rvk.
 Sími: 897-8132
 e-mail: haukur@vha.is
 www.vha.is
 Kennitala: 560600-3050

Hannað H.Á.	Teiknað H.Á.	Samþykkt: Haukur Svane
		Kennitala 301255-4629

GRAMOSAGATA 48
 SNÆFOKSSTÖÐUM, GRÍMSNESI
 BURÐARVIRKI
 GRUNNMYND SÖKKLA
 SNIÐ Í SÖKKLA

Mkv. 1:50 1:20	Teikn. nr. 2-0.1	Verk nr. 21-05
-------------------	------------------	----------------

Áritun samræmingarhónuðar / hönnunarstjóra: Útgáfa A Dags. FEB.'21