




FRÁRENNSLISLAGNIR Í GRUNNI, GRUNNMYND. 1:50

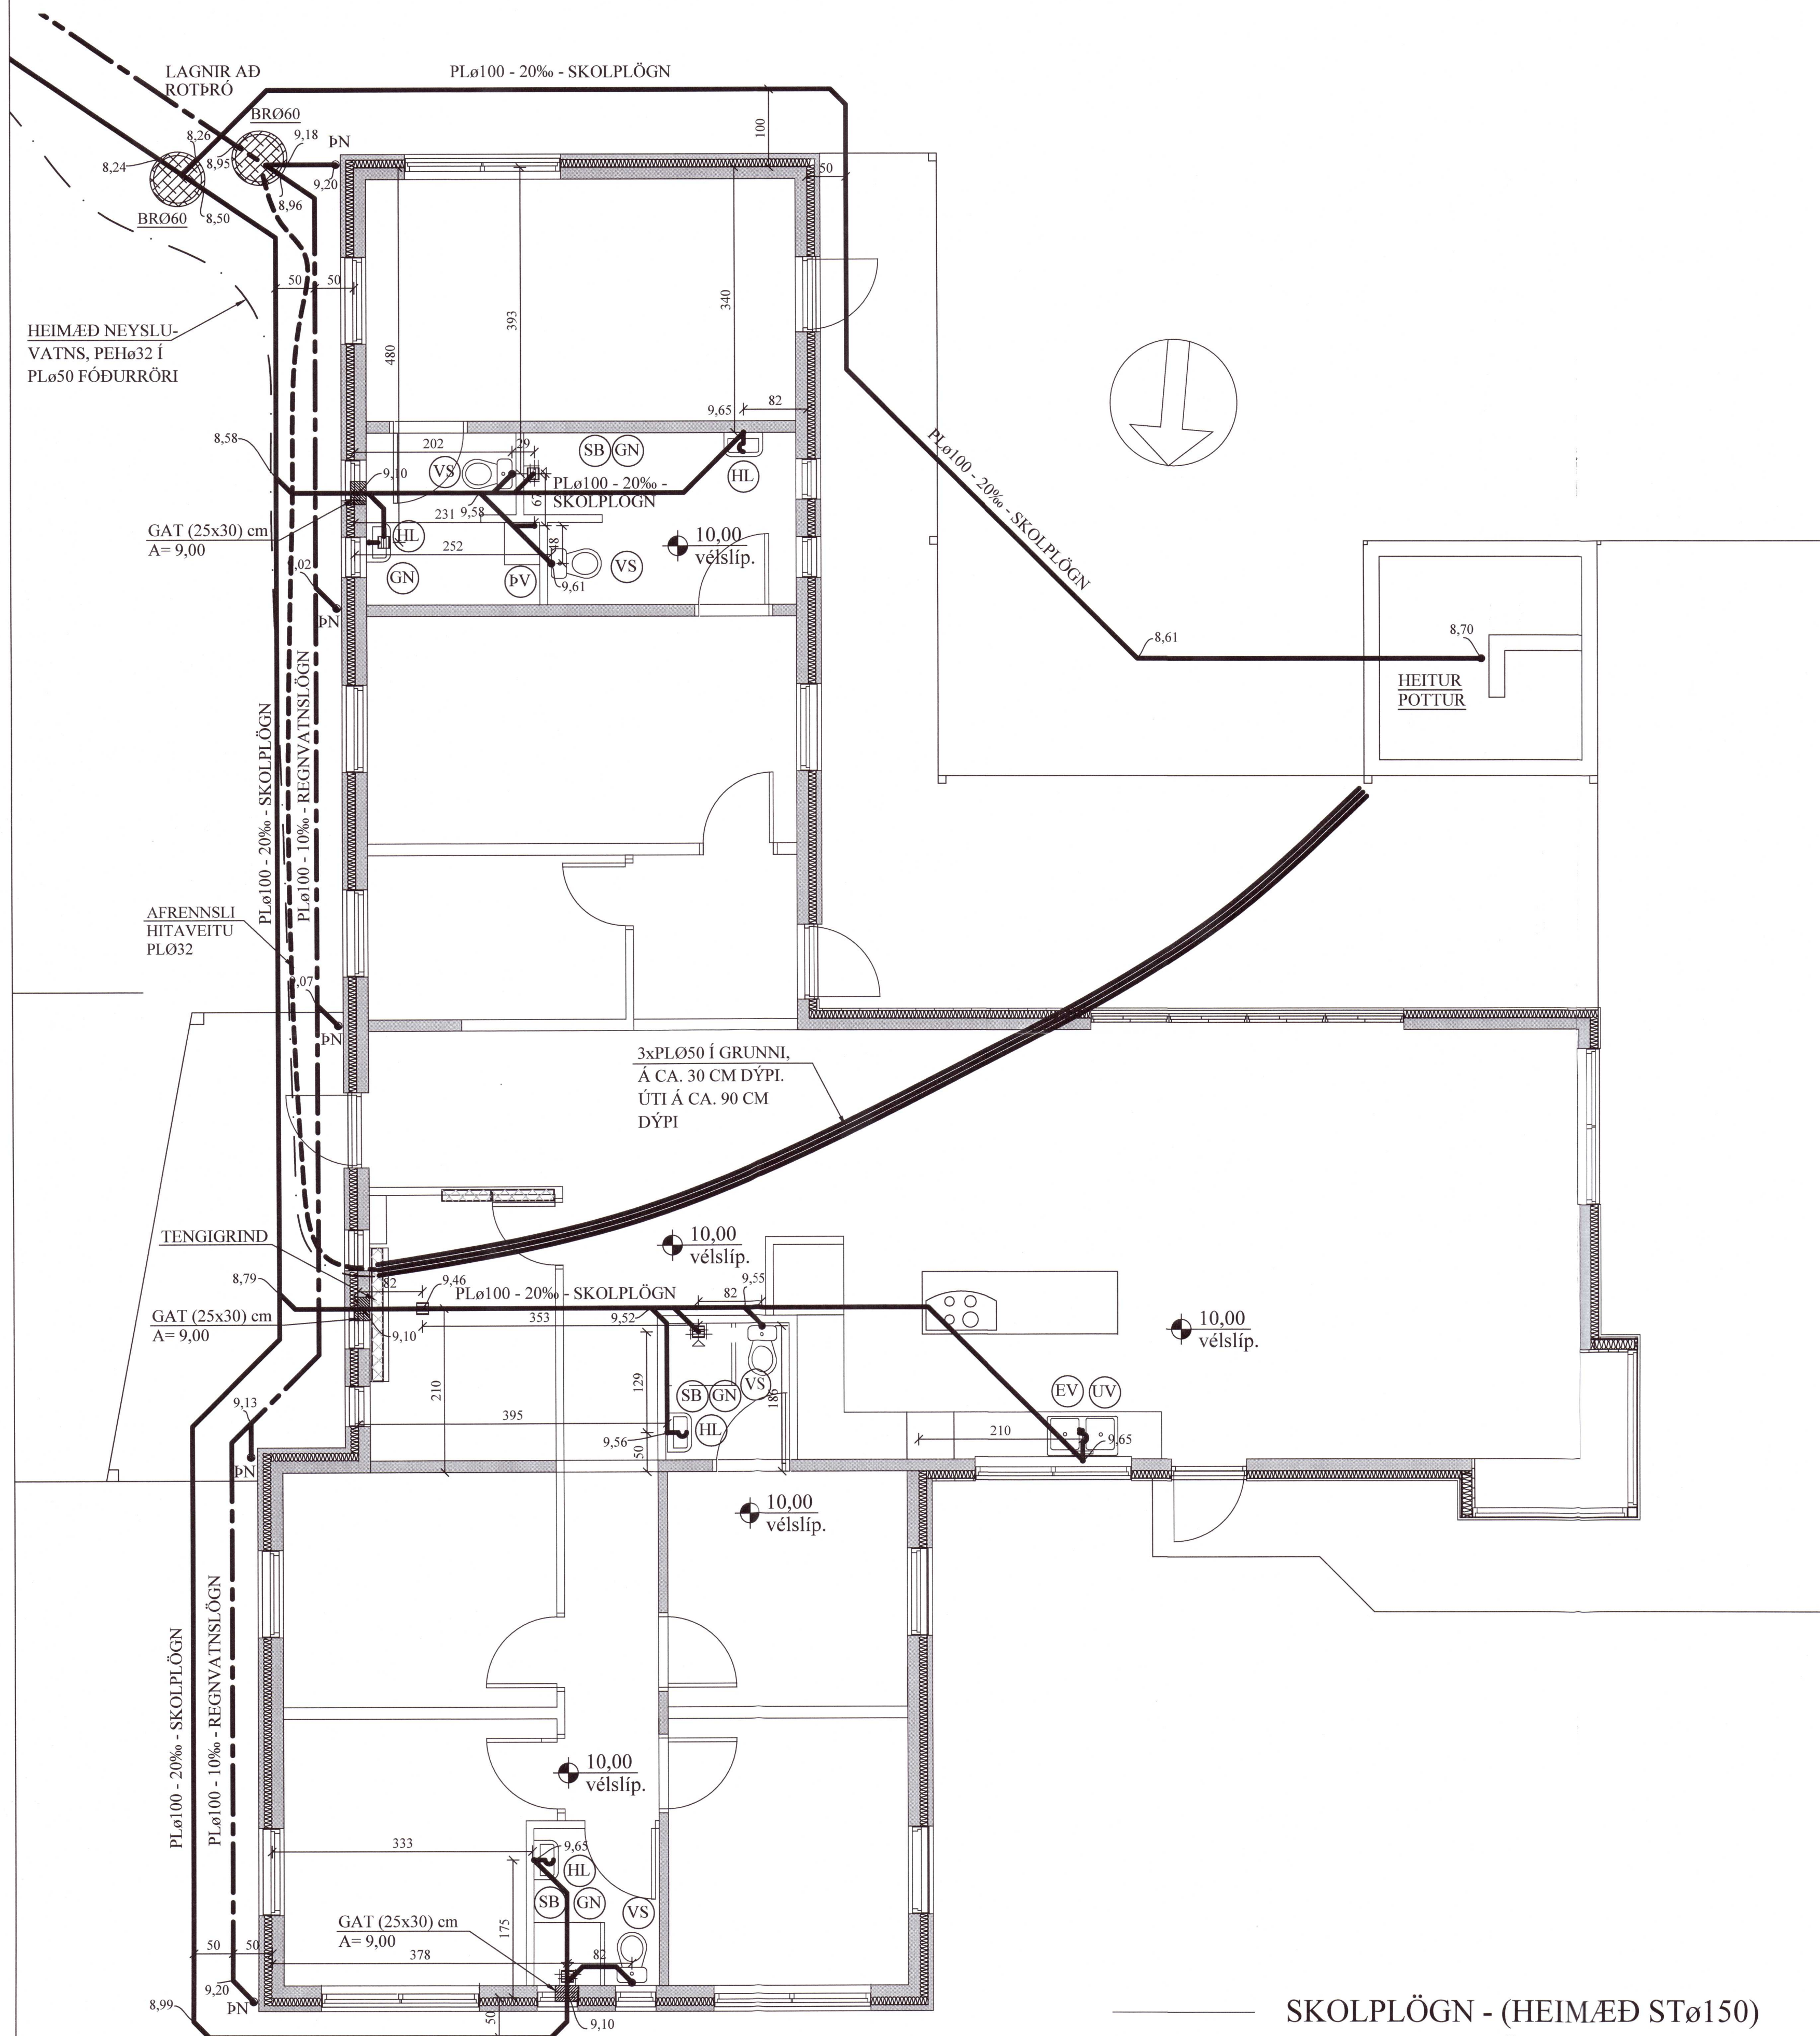

AFSTÖÐUMYND. 1:500

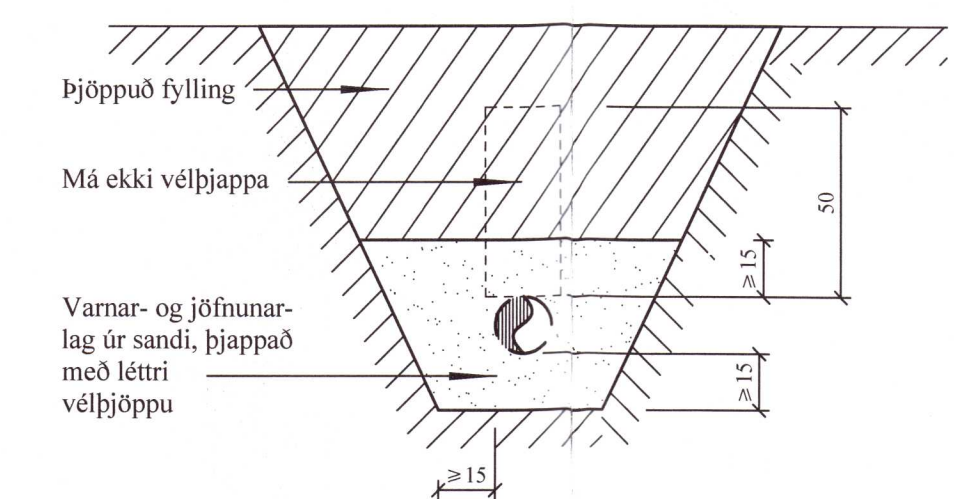

Frágangur Inntaksröra inn í hús - Almenn skýringarmynd. 1:20

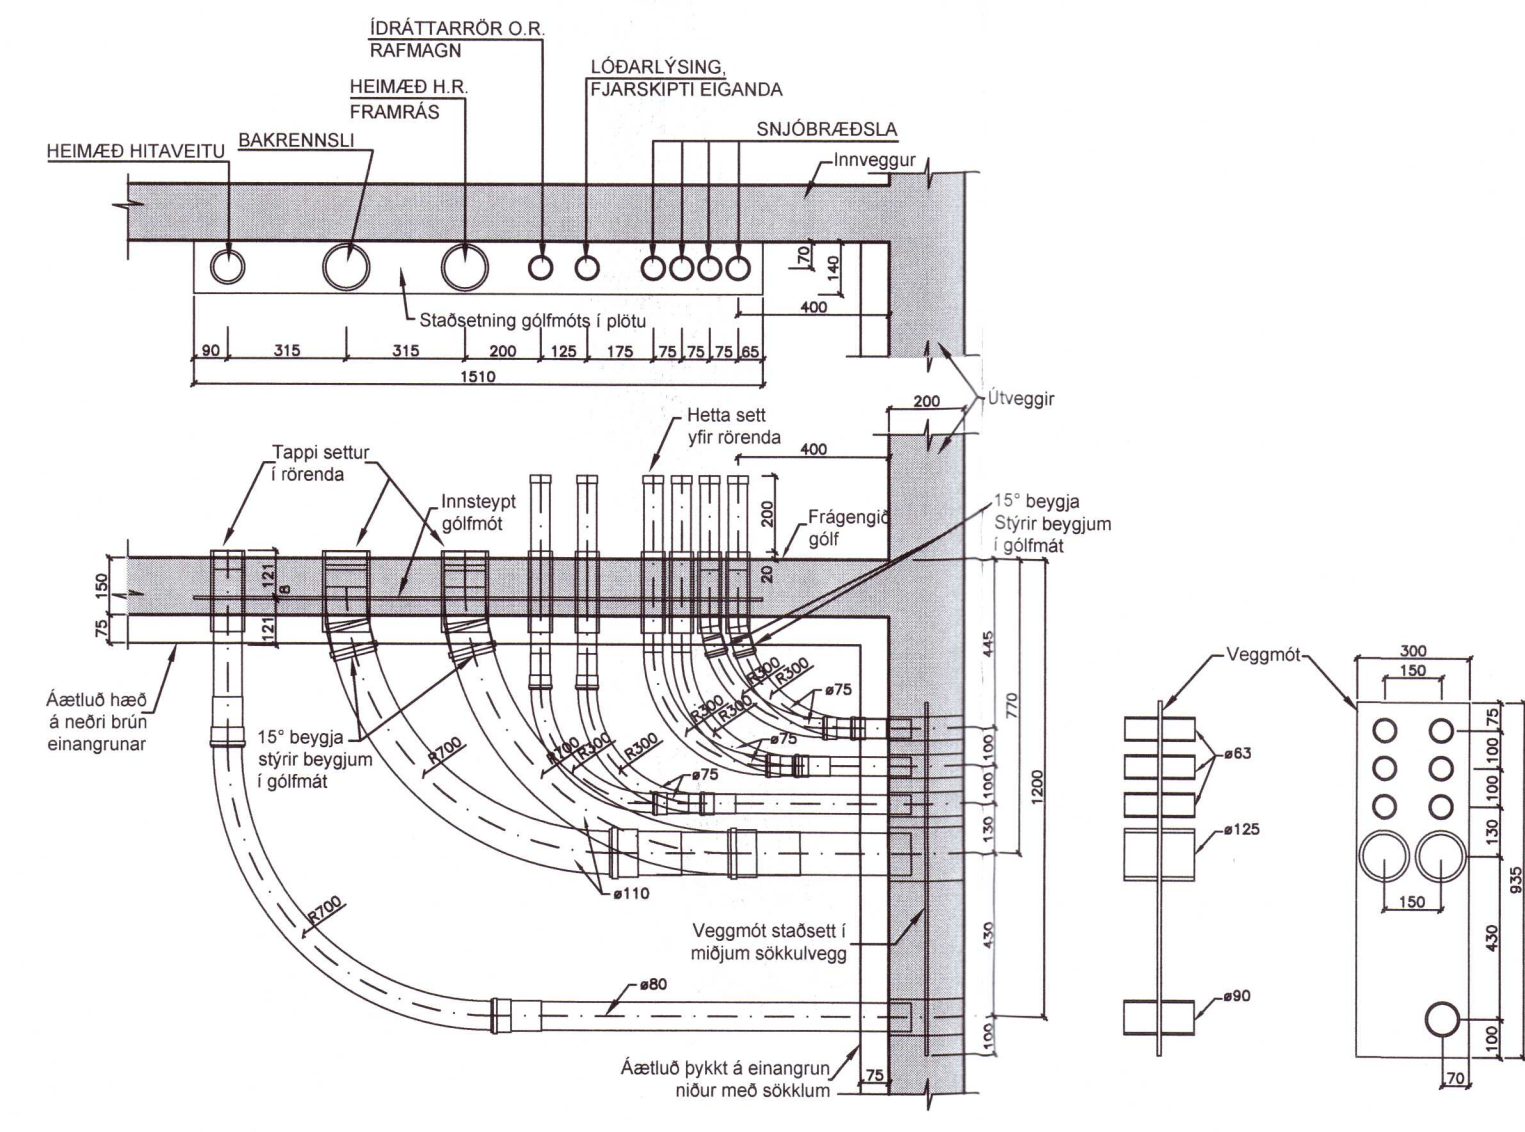

JÓN KRISTJÁNSSON BYGGINGARVERKFRÆÐINGUR
KT: 210754-4829

BREYTINGAR	

TILVÍSANIR:
SKÝRINGAR..... SJÁ TEIKN. NR. 2-01

20220703

Reikn.	JKR	Okt. '21	Útgefili:	20.11.2021
Teikn.	VP	Okt. '21	Kvarði:	1:50, 1:20,
Samþ.				1:500
BORGARÁS 2				Nr. 2-02
Verkhluti FRÁRENNSLISLAGNIR Í GRUNNI, GRUNNMYND, HEIMÆÐAR V.B. OG FRÁR. AFSTÖÐUMYND OG FL.				Verkfræðistofla Jóns Kristjánssonar ehf. Bískúpslíta 12 110 Reykjavík Sími: 537-0002 Gsm: 772-3154 Ht: 540817-0300 Netfang: jkr@54@gmail.com