


Umhverfis- og tæknisvið Uppsveita
 Yfirfarið
 25 maí 2022
David Björnsson
 Byggingarfulltrúi

matshl 03

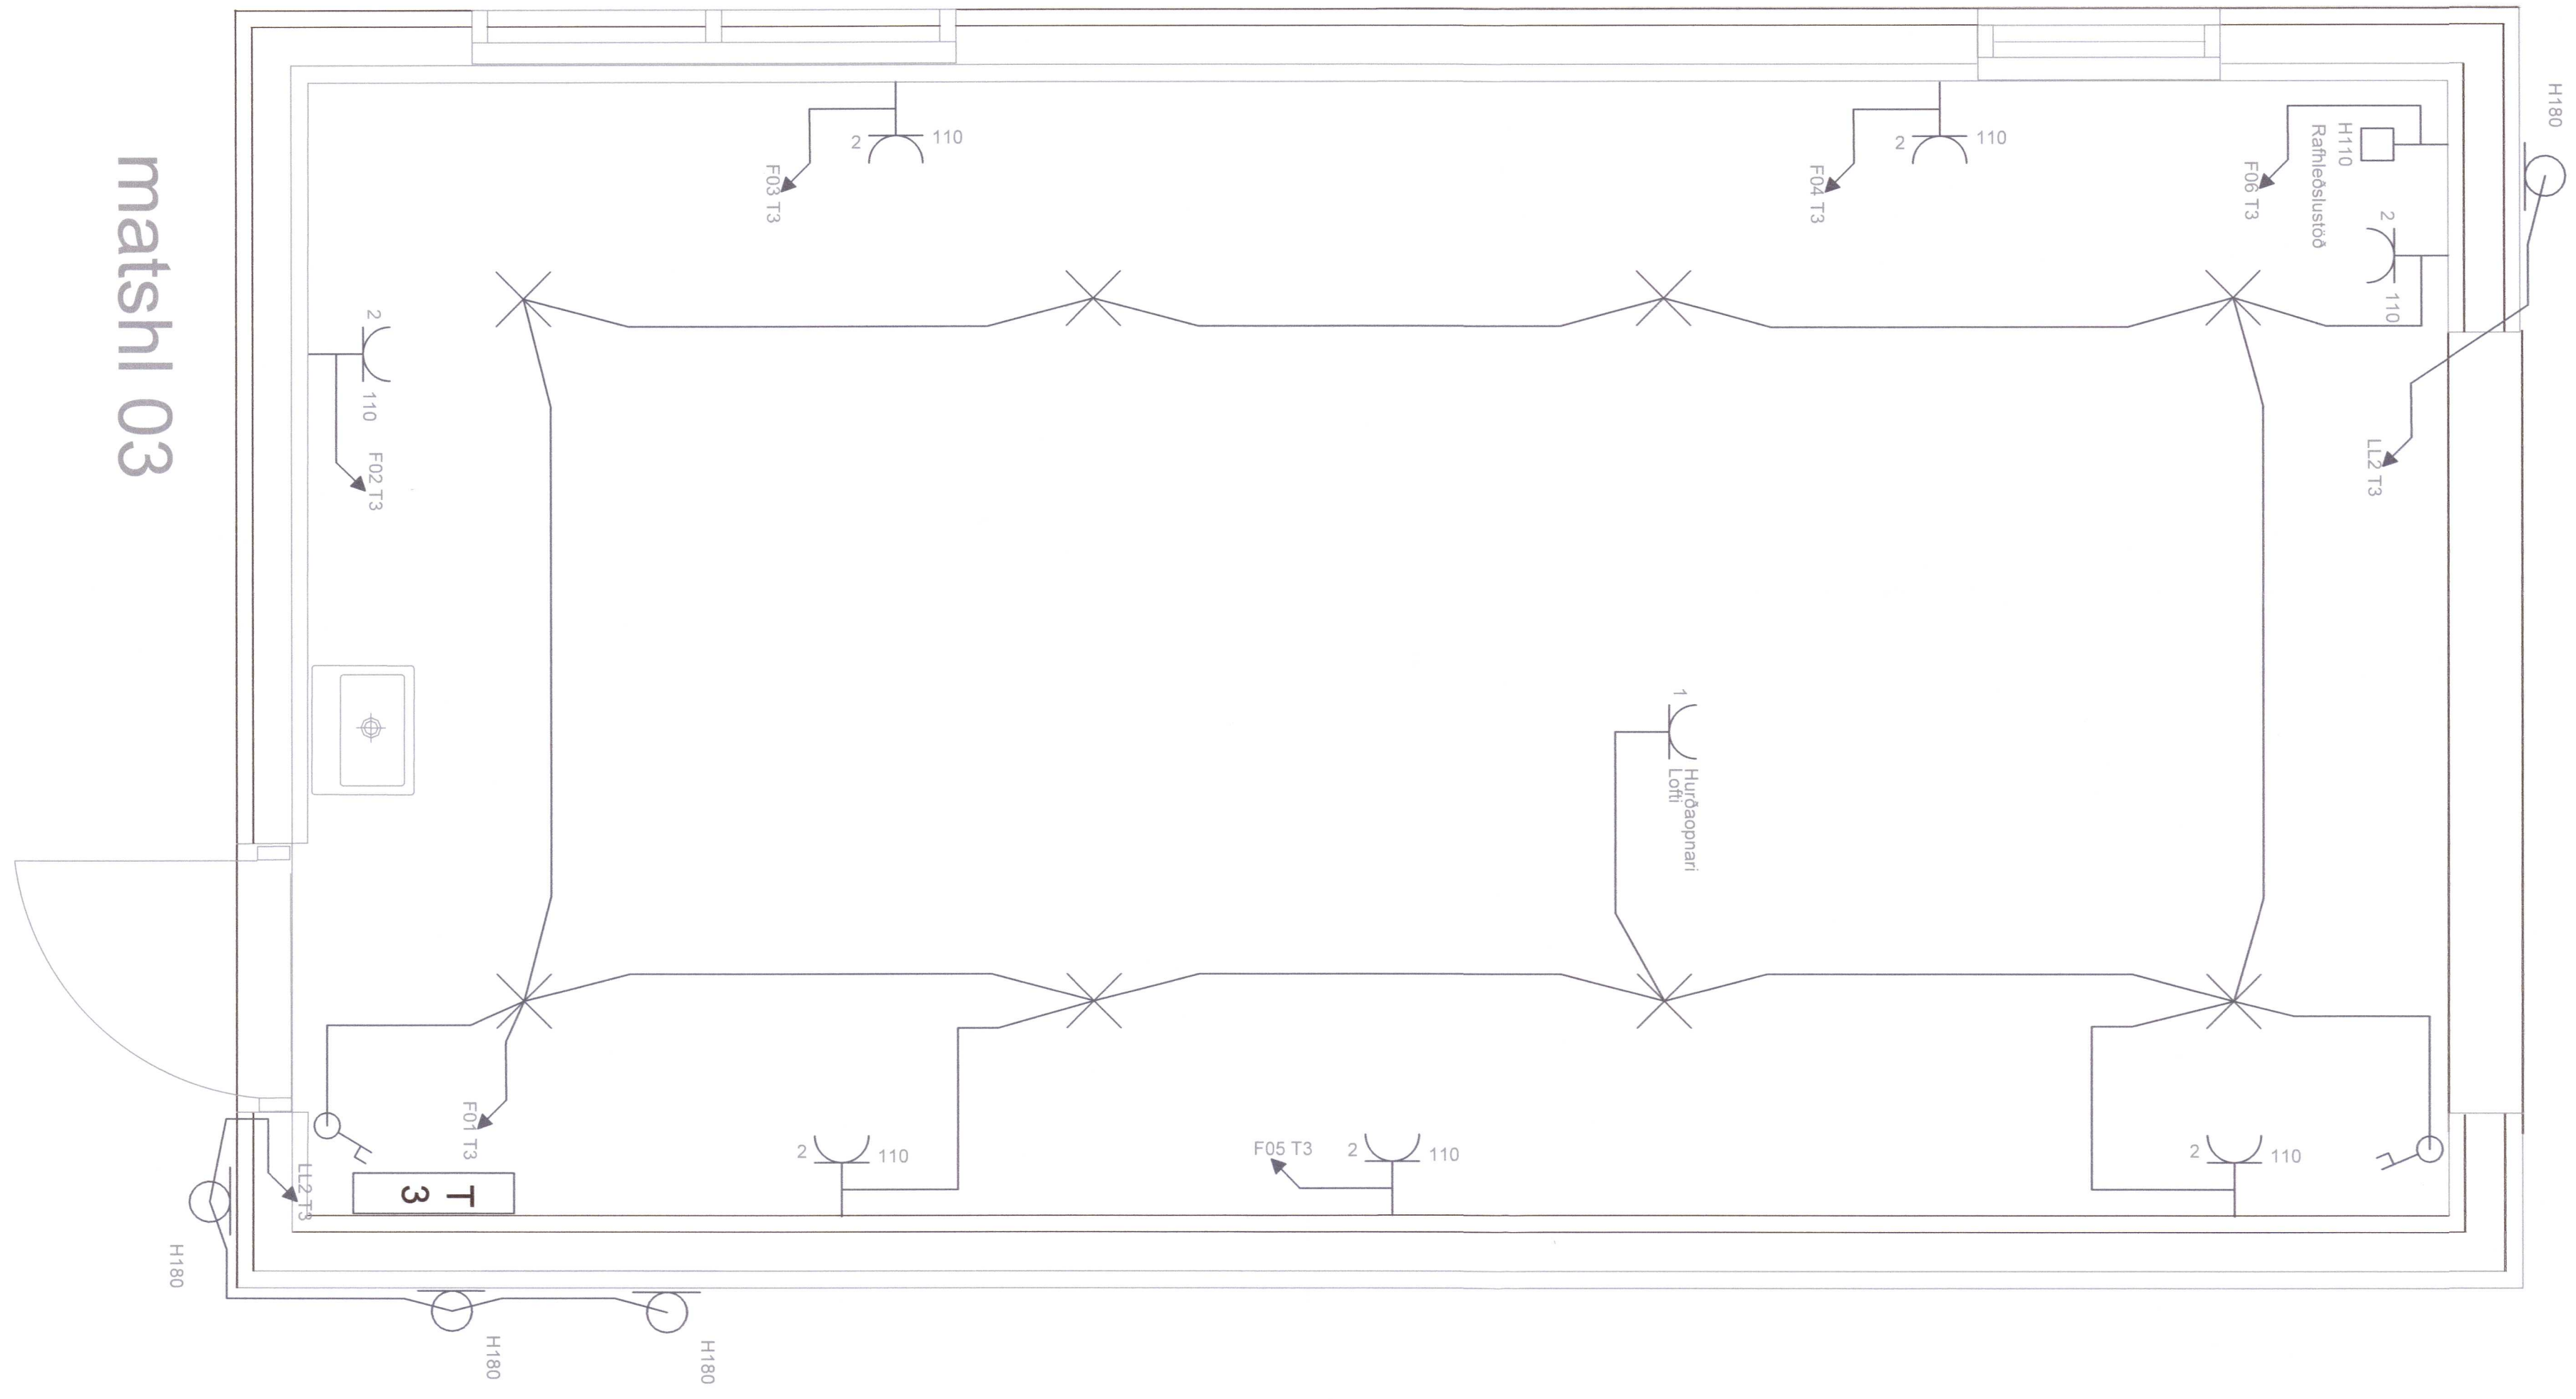

20220776

Verkefni: Brándartún 5 804 Skeiða- og Gnúpverjahrepp Hróbjartur Jónatansson		Hönnuður: IMBtec ehf Króktún 3 860 Hvalsvellir Björn Ingi Jónsson bij@imbtec.is knt.691007-1460		Teikning: Rafflagnateikningar 230 v lagirnir		Hannað Björn Ingi	Dagssetning 19.04.2022
Samþykkt hönnuðsjórn <i>Astrídur Ing. Þorgeirsd.</i>		<i>Björn Ingi Jónsson</i>		Verknúmer 2021-11-01		Teiknað Björn Ingi	Stærð A2
				Blað 09	Næsta 10	Útgáfa 01	Sigráshöll IMBtec_brándartún_5
						Samþykkt Björn Ingi	Kvæði 1 : 20