

Hallkelshólar, lóð nr. 64 (Viðilundur 64)
Grímsnes- og Grafningshreppur.

Staðgreinir: 8719-1-40000640
Fastanúmer: F-2219393
Landnúmer: L174041
Matshluti: 02 - 0101

HELSTU STÆRÐIR OG UMFANG MANNVIRKIS.

Brúttó flatarmál húss: 35,0 m²
Brúttó rúmmál húss: 117,7 m³
Birt flatarmál alls: 35,0 m²

Lóðarstærð: 9000,0 m²

Nýtingarhlutfall lóðar:


Mhl. 01 og 02 samtals: 0,018

Viðilundur nr. 65
Landnúmer: L174040
Lóð. 0,80 hk.

Viðilundur nr. 64
Landnúmer: L174041
Lóð. 0,90 hk.

Viðilundur nr. 62
Landnúmer: L206756
Lóð. 0,70 hk.

Viðilundur nr. 63
Landnúmer: L213012
Lóð. 0,90 hk.

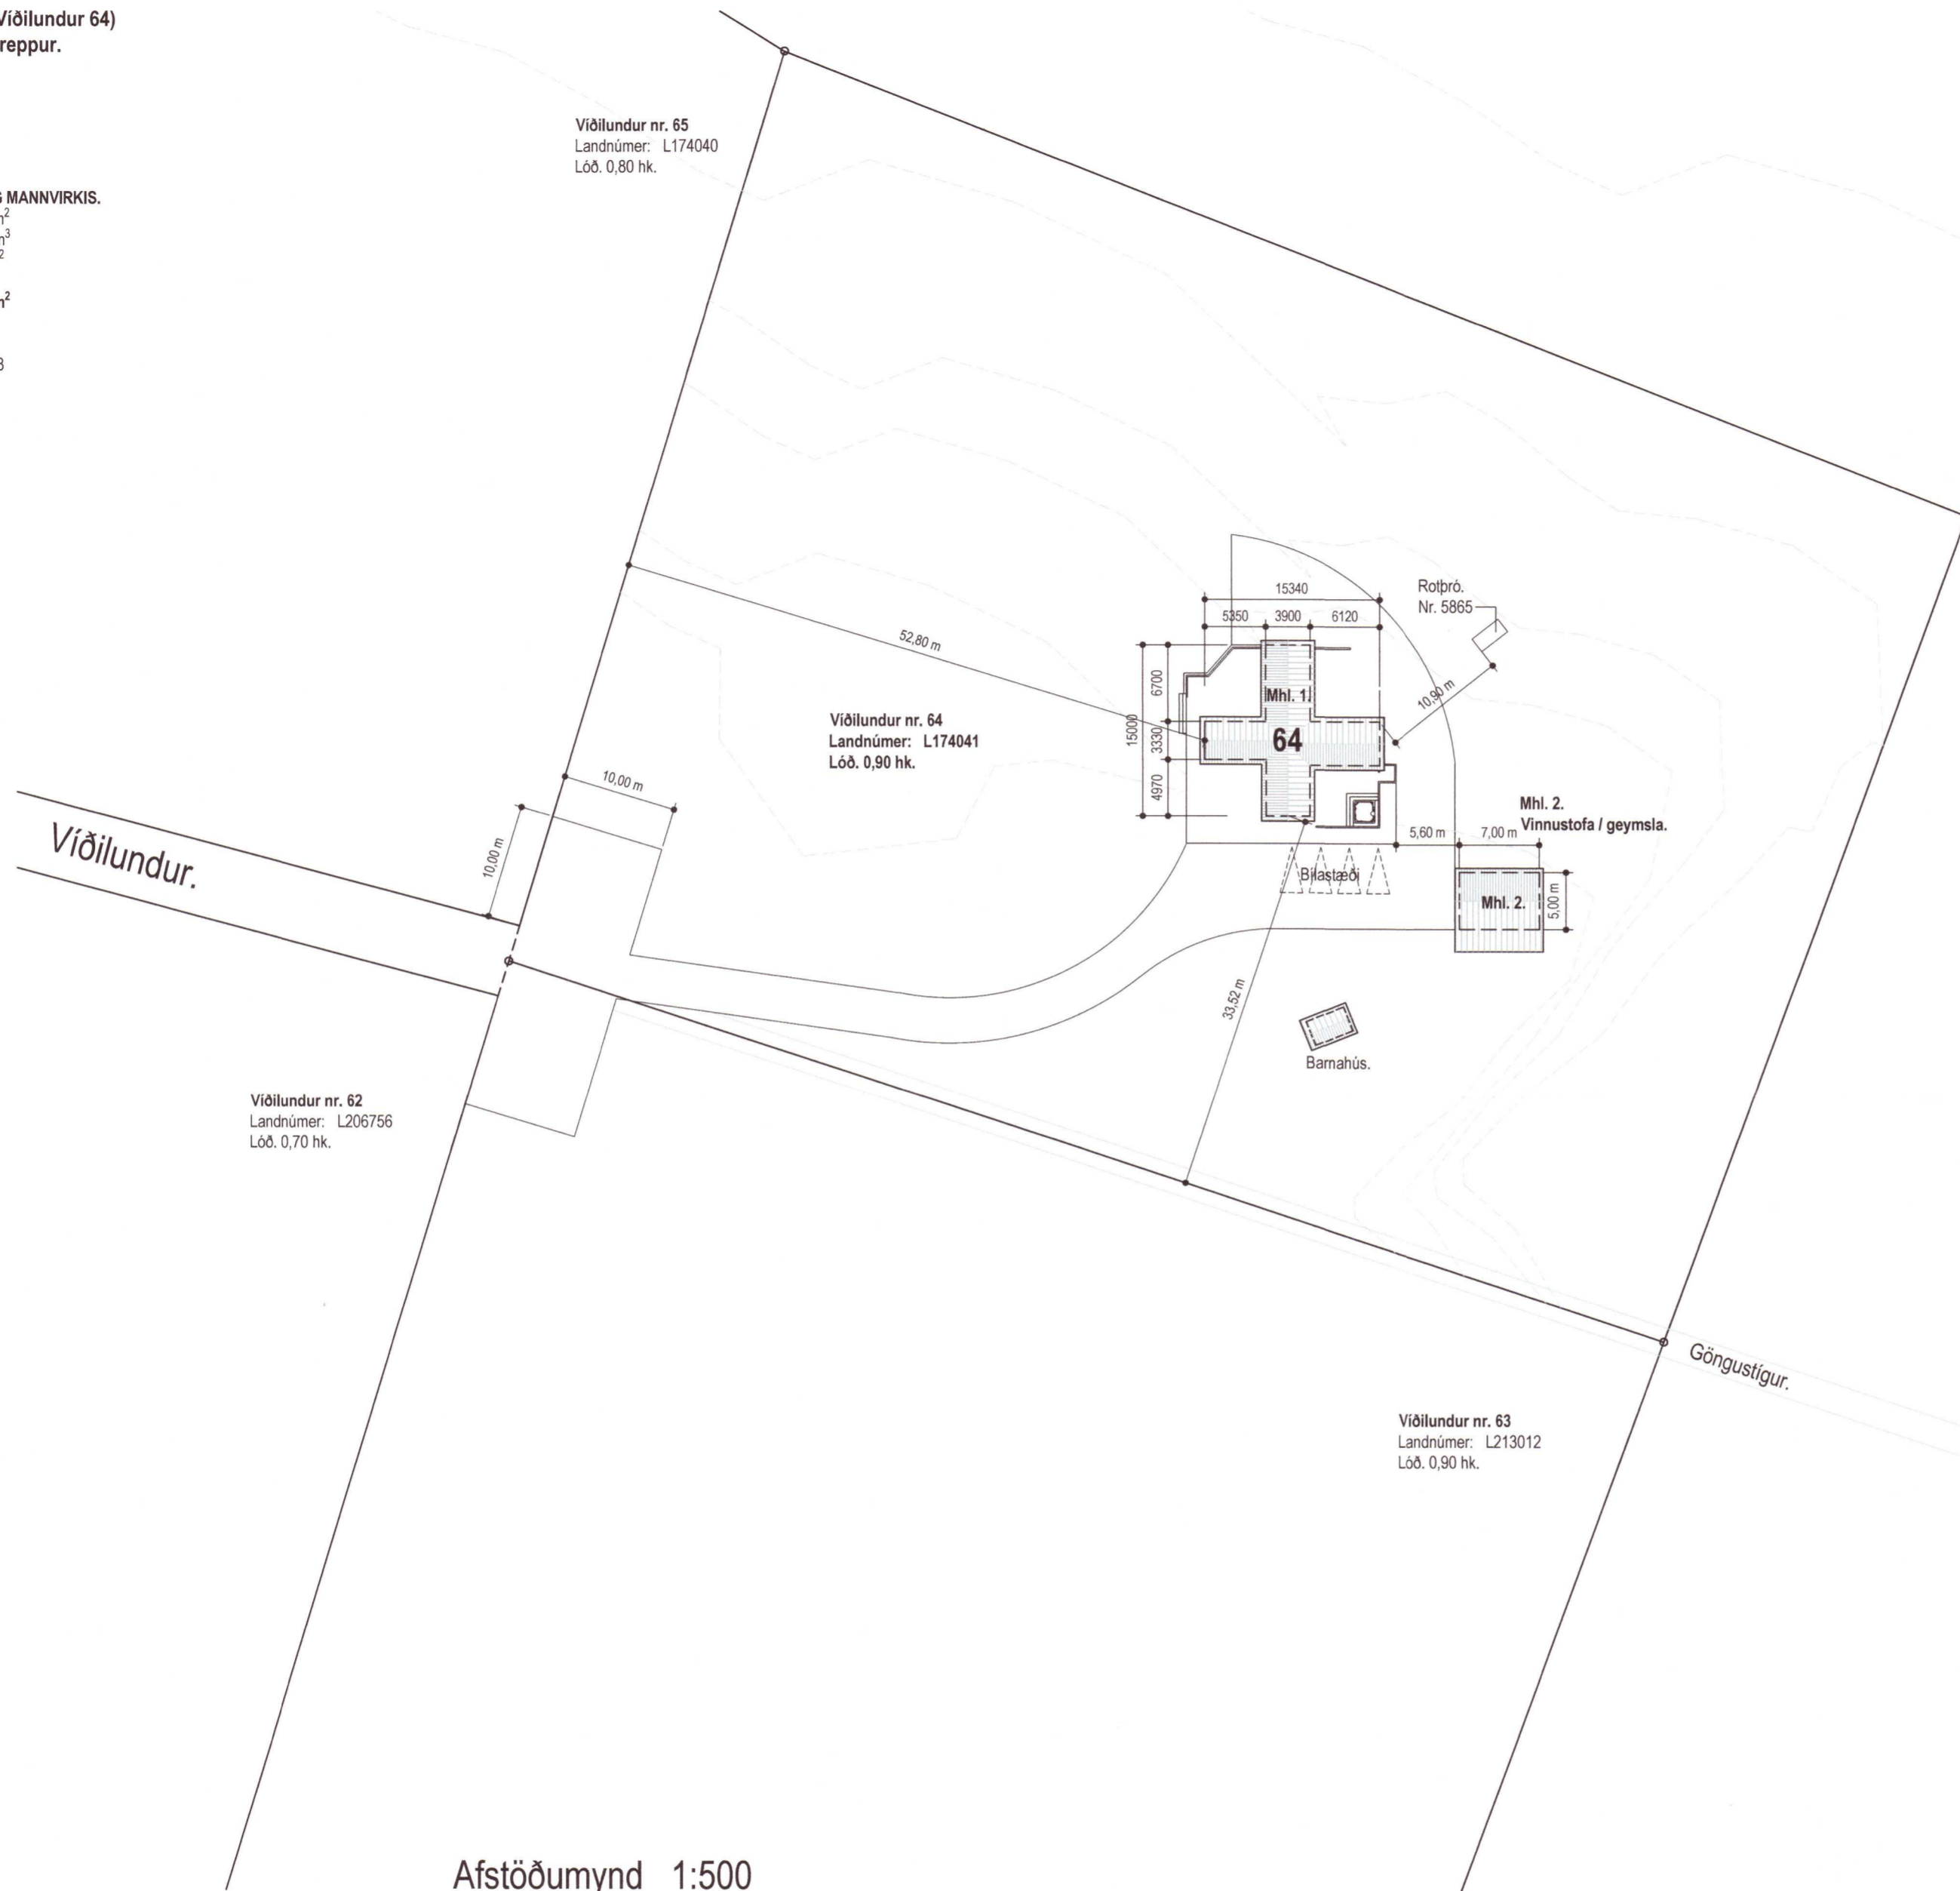

Afstöðumynd 1:500

SKÝRINGAR:

Öll uppgefin mál eru í mm. nema annað sé tekið fram á uppdrætti.
Allir hæðakótar eru í m.

Efni: Vinnustofa / geymsla í landi Hallkelshóla, lóð nr. 64.

Heiti: Afstöðumynd.

Hannað: Þorgeir Þorgeirsson Hönnunarstjóri: Þorgeir Þorgeirsson

Dags: 01.11.21 Mkv.1:500 Blað. 02/03 Verkefnis nr. 0621271

Sampykkt: Kennitala. 240657-5469

A2 Arkitektúr ehf. Suðurlandsbraut 32, 108 Reykjavík, sími. 588-8844 / 691-0202
Kt. 630306 - 1240 thorgeir@a2ark.is

A2
Arkitektúr og skipulag.