


BURDARVIRKI: Grunnmynd hæðar og loft yfir hæð. 1:50.

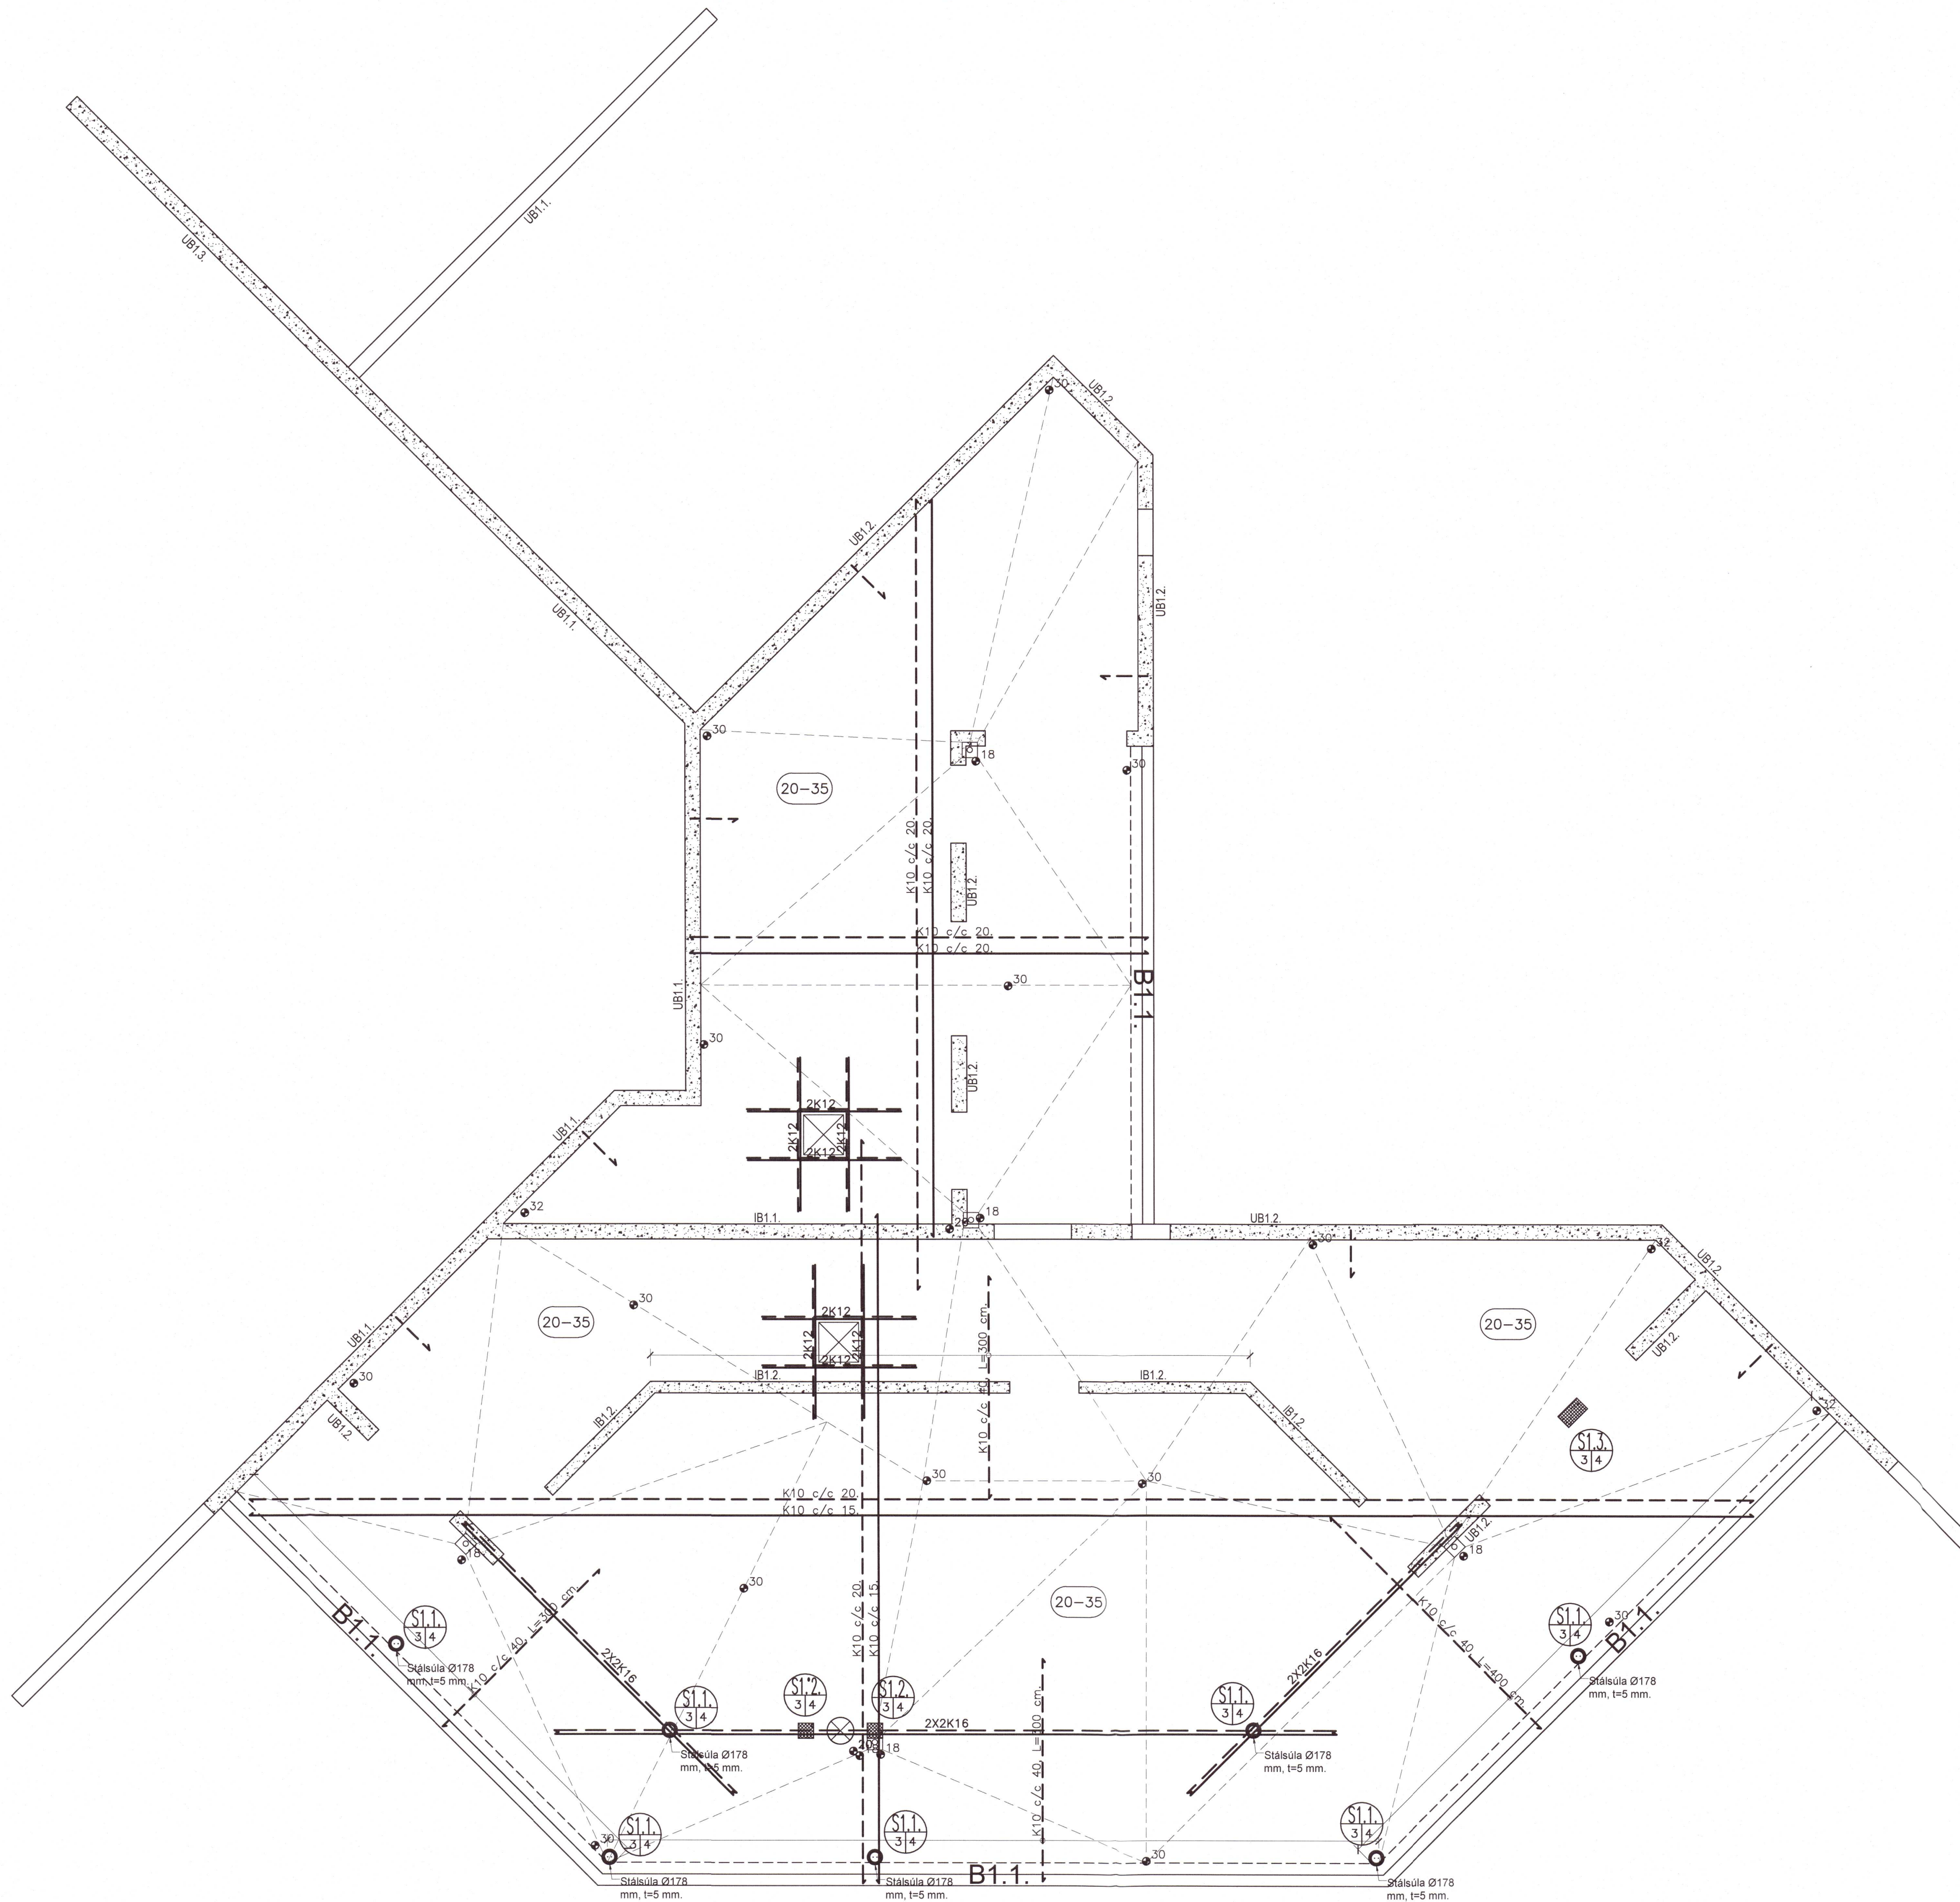

Umhverfis- og tasknisvið Uppsveita  
 Yfirfarið  
 13 JUN 2022  
 P. Byggingarfulltrúi

SKÝRINGAR:

- Tákna stefnu neðri járna í járngrind.
- ⊙ Tákna plötubýkk 1 cm
- ⊙<sup>24</sup> Tákna plötubýkk í víðkomandi stað.
- Tákna tengjárn K10 c 20. Sjá snið.

Í kringum gluggaop, hurðargöti og veggenda skal setja 2K16 upp með og yfir og skulu járnin ná 50 cm út fyrir þetta á alstæðar við þar sem eldi er sýnd sérþending í kringum göti og op. Varðandi mál- og kátasetningar vísað til arkitektateiknings. Sjá einnig skýringar á blaði 1902.1.1.

SKRÁ YFIR BENDINGU VEGGJA:

- UB1.1. Tákna útveggjabendingu: 2#: K10 c/c 15
- UB1.2. Tákna útveggjabendingu: 2#: K10 c/c 20
- IB1.1. Tákna innveggjabendingu: 2#: K10 c/c 20
- IB1.2. Tákna innveggjabendingu: 1#: K10 c/c 15

20220818

Breytingar:

A: 23.04.2021. GV

**TÓV** TEIKNISTOFAN ÖDINSTORGI,  
 VERKFRÉDISTOFA ehf.  
 Öðinsgötu, 7  
 101 Reykjavík  
 Netfang: gusti@to.is  
 Sími: 510 2210

Verkefni: Mánabakki 11, Grímsnes- og Grafingshreppi.

Heiti: BURDARVIRKI: Grunnmynd hæðar

|   |                             |
|---|-----------------------------|
| f.h. TÓV: VÍFILL ÖDDSSON<br>kt. 101237-3629 | VERKFRÉDINGUR<br>VFVI - FRV |
| GÚSTAF VÍFILLSSON<br>kt. 231163-5069        | VERKFRÉDINGUR<br>VFVI       |
| KRISTJÁN S. GUDMUNDSSON<br>kt. 070254-5819  | VERKFRÉDINGUR<br>VFVI       |

Áritun aðalhönnuðar: ASK

Í samræmi við aðaluppdrætti Ask arkitekta. 24. Maí 2021

M. 1:50,1:20

R. G.V.

T. G.V.

Dags. Maí 2022. Nr. 1902-1-3