


AFSTÖÐUMYND 1:500

Lóðamörk

GRUNNMYND 1:50

Umhverfis- og tæknisvið Uppsveita
Yfirfarið
12 JUL 2022
Fr. Byggingarfulltrúi

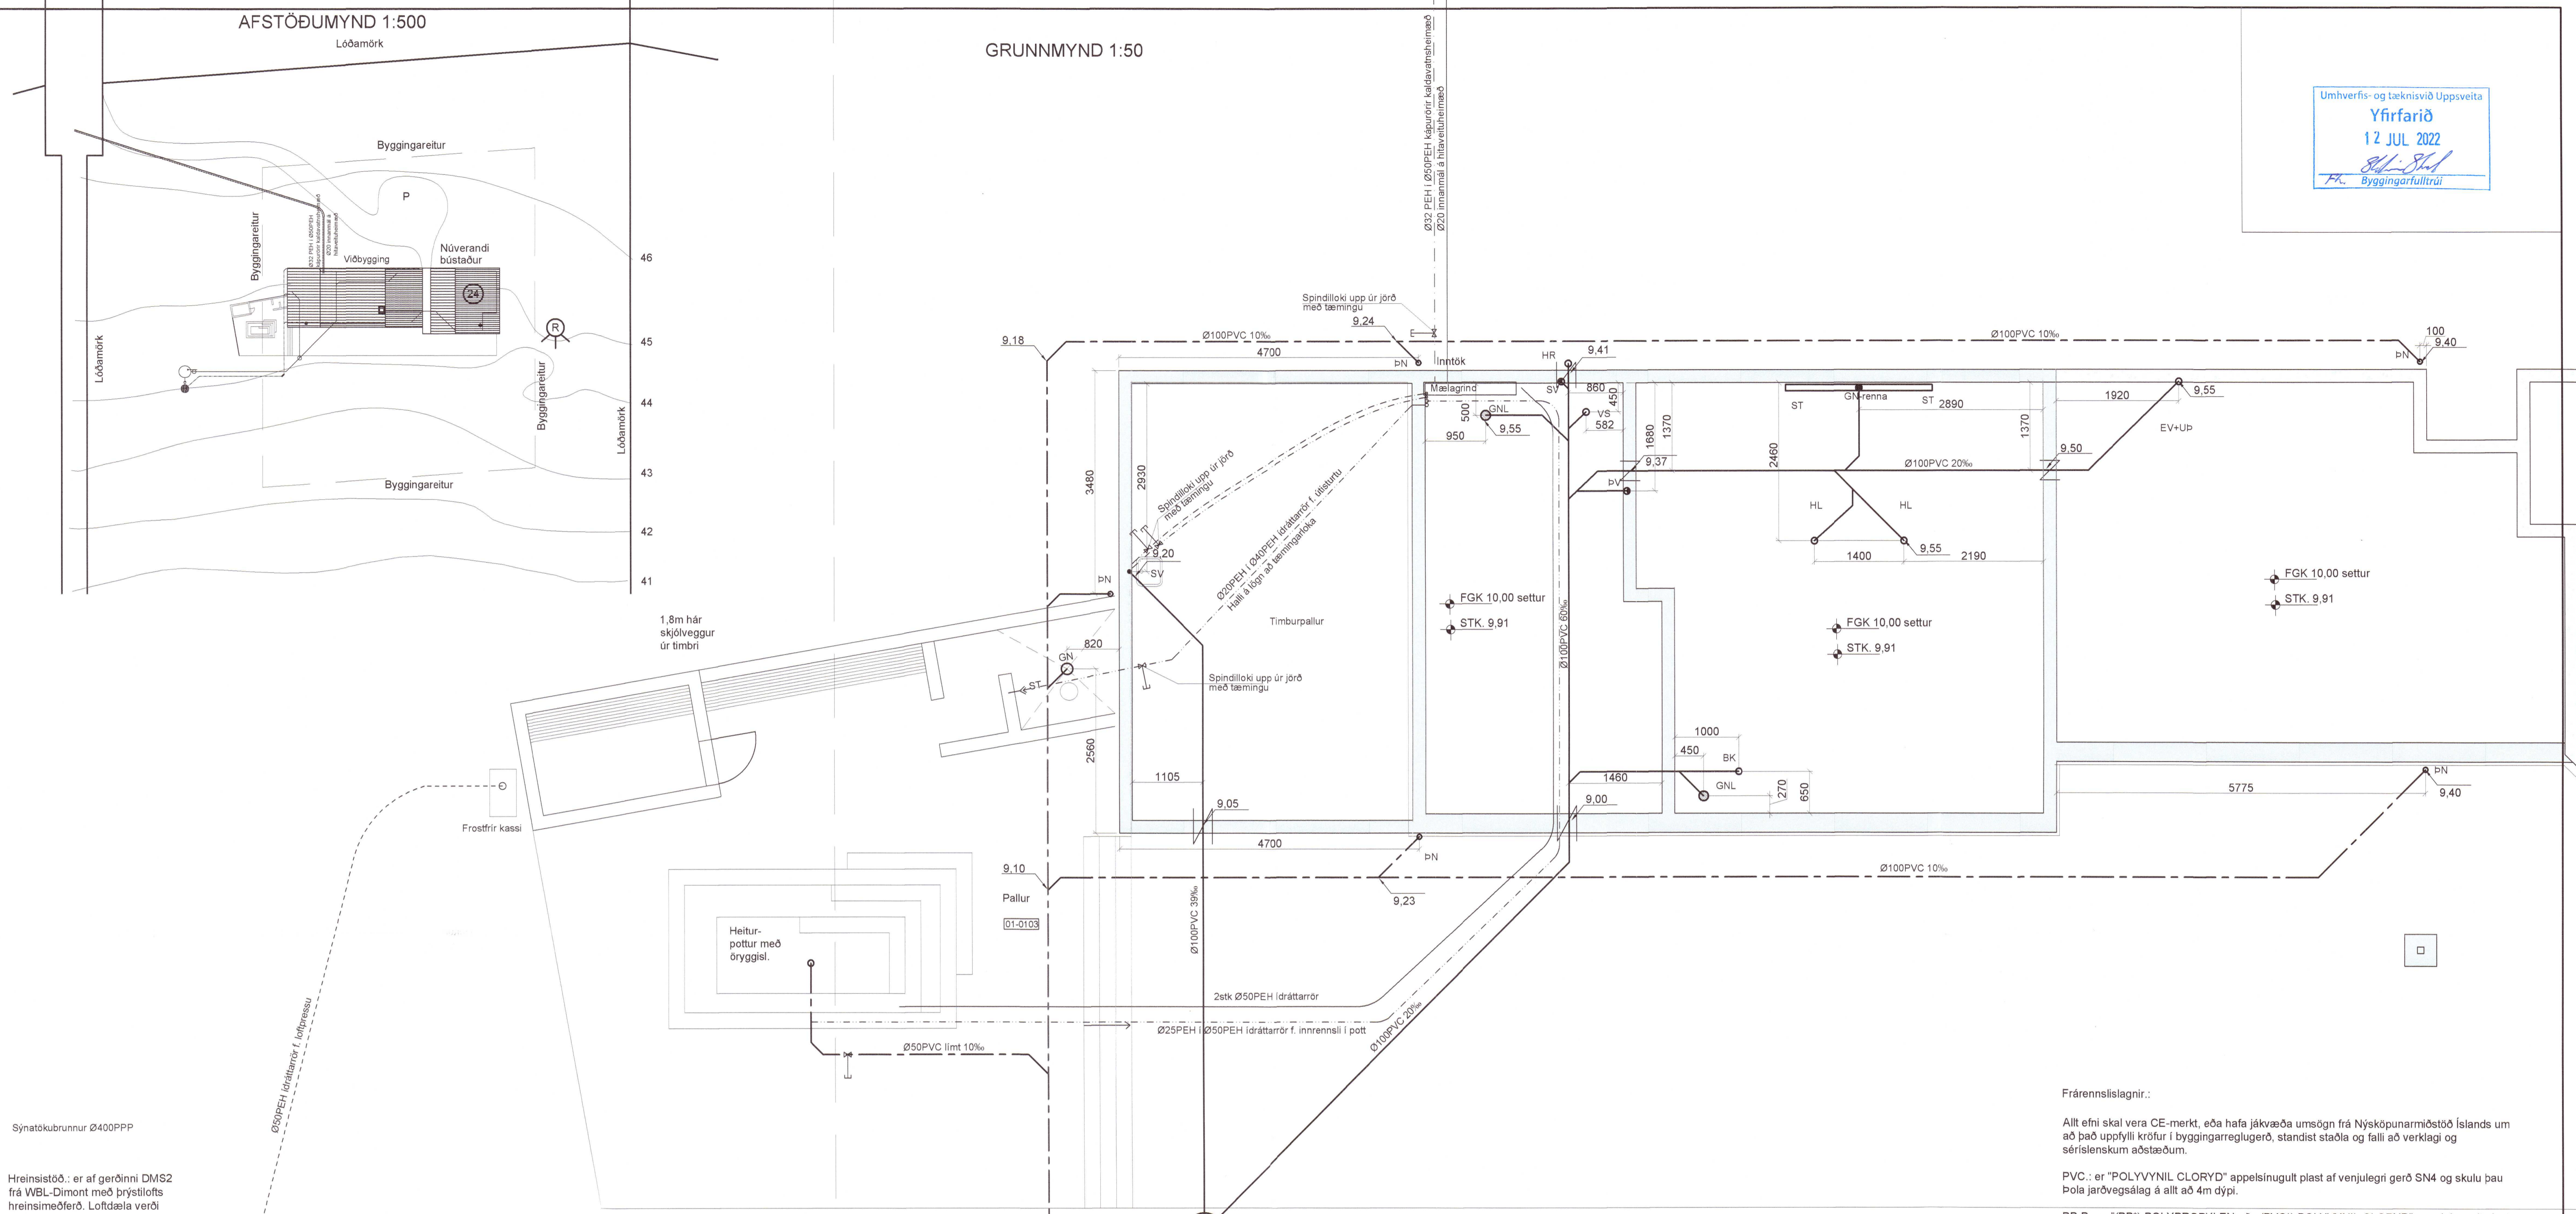



Synatskubrunnur Ø400PPP

Hreinsistöð: er af gerðinni DMS2 frá WBL-Dimont með þrýstilofts hreinsimeðferð. Loftdæla verði staðsett í inntakskassa við hús. Vinna við uppsetningu og allur frágangur skal vera í samræmi við fyrirmæli framleiðanda.

WPL-Dimont Hreinsistöð DMS2

HR brunnur Ø600PPP

Í þéttum jarðvegi skal útbúa 1,5x1,5m Grjótsvelg með 16-32mm laussprengdri eða þveginni mól dýpd min 0,5m undir aðrennsliðsröri. Sjá deili. Eða leggja lögn að drengskóli ef hann er til staðar á lóð.

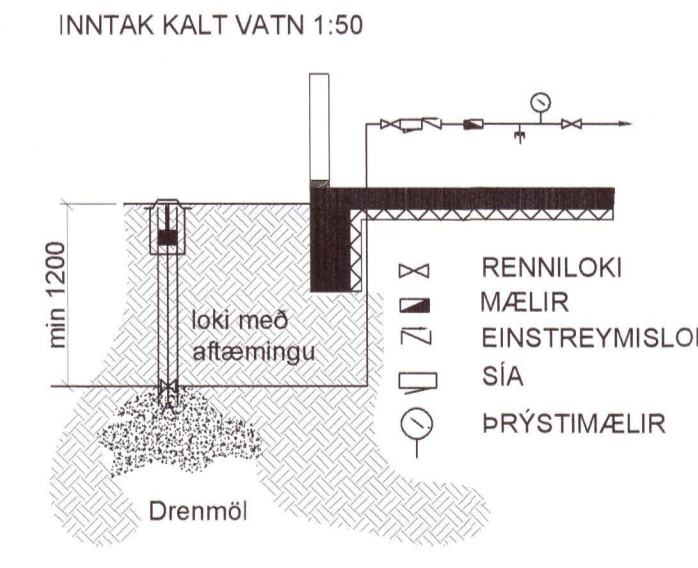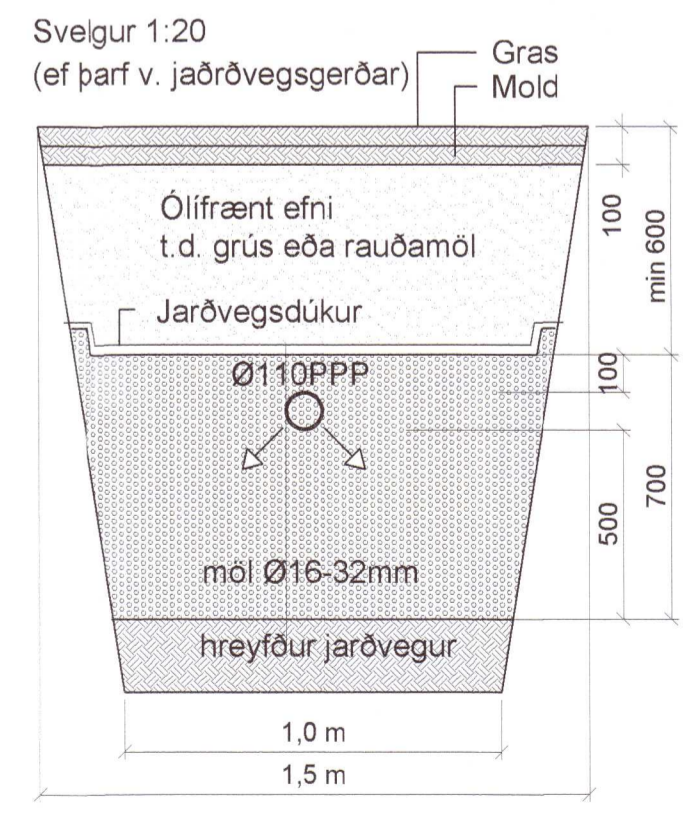

Frärennisslagirnir:
Allt efni skal vera CE-merkt, eða hafa jákvæða umsögn frá Nýsköpunarmiðstöð Íslands um að það uppfylli kröfur í byggingareglugerð, standist staðla og falli að verklagi og sérilenskum aðstæðum.

PVC: er "POLYVINYL CLORYD" appelsínugult plast af venjulegri gerð SN4 og skulu þau Pola jarðvegsálág á allt að 4m dýpi.
PP-P: er "(PP) POLYPROPYLEN eða (PVC) POLYVINYL CLORYD" appelsínugult plast af sérstyrktri (ULTRA) gerð/ rífflað að utan og slétt að innan, SN8 í samræmi við EN1852-1 og skulu þau Pola jarðvegsálág á allt að 10m dýpi.

PEH: er "POLYETHYLENE" Svört múffusoðin frárennsliðsrör með sterki kápu þau skulu Pola jarðvegsálág á allt að 10m dýpi.
PEX: er "POLYETHYLENE CROSSLINKED" foreingruð plastör með vatnsheldri ytri kápu fyrir heitt og kalt vatn, viðurkennt til notkunnar í jarðvegi (td. ELIPEX) Lögn skal álltaf vera í heilu lagi, þ.e. án samskeyta milli teningpunkta.

ST: er steipt múffurör af venjulegri gerð sett saman með þartilgerðum gúmhringjum.
Öll vinna og frágangur við frárennisslagirnir skal vera í samræmi við ÍST 68 '2003, og aðra gildandi staðla og reglugerðir.

Uppgefnir kótar eru botnkótar róra,
Stokkar fyrir lagnir, (300x300) neðri brún skal vera 10cm undir uppgefnum botnkóta róra. Málsetning á staðsetningu stokka er í meðjan stokk og uppgefnir kótar eru botnkótar róra.

Áritun hönnunarstjóra
Þorleifur Eggertsson Kt:040163-4849

20220936

- Frärennslí plast
- Frärennslí steypa/PEH/PP-P
- Regnvatn plast
- Regnvatn steypa/PEH/PP-P
- Jarðvatnslögn plast
- Jarðvatnslögn steypa/PEH/PP-P
- Kaldavatnshéimæð
- BK: Baðkar
- EV: Eldhúsvaskur
- HL: Handlaug
- ST: Steypibað
- SV: Skolvaskur
- UP: Upphovttavél
- VS: Vatnssalerni
- ÞS: Þvagskál
- ÞV: Þvottavél
- GN: Gólfniðurfall
- GNL: GN m.lyktarlöku
- HR: Hreinsistöð
- SA: Auka fallstammi
- SN: Svalaníðurfall
- SK: Fallstammi númer
- ÞN: Þakniðurfall
- BK: Botnkóti
- BR: Brunnur
- GK: Gólfkóti
- NF: Niðurfallsbr. m.sandfangi
- NFV: Niðurfallsbr. + Vatnslás
- TK: toppkóti
- FGK Frágengið gólf
- STK Steypukóti

Breytingar			HESTUR LÓÐ 24	BN númer
Nr.	Dags.	Nafn		
			Verkfræðistofa Þráinn & Benedikt Laugavegi 178, 105 Rvk. Sími: 568-7775 Veffang: verkfradistofa.is Netfang: verkfradistofa@verkfradistofa.is	H.BS T.HS S. M. 1:50/500/20 Nr. PJ01 Dags. Maí 2022 080149-3609 <i>Þráinn</i>

Bláskeri 22