
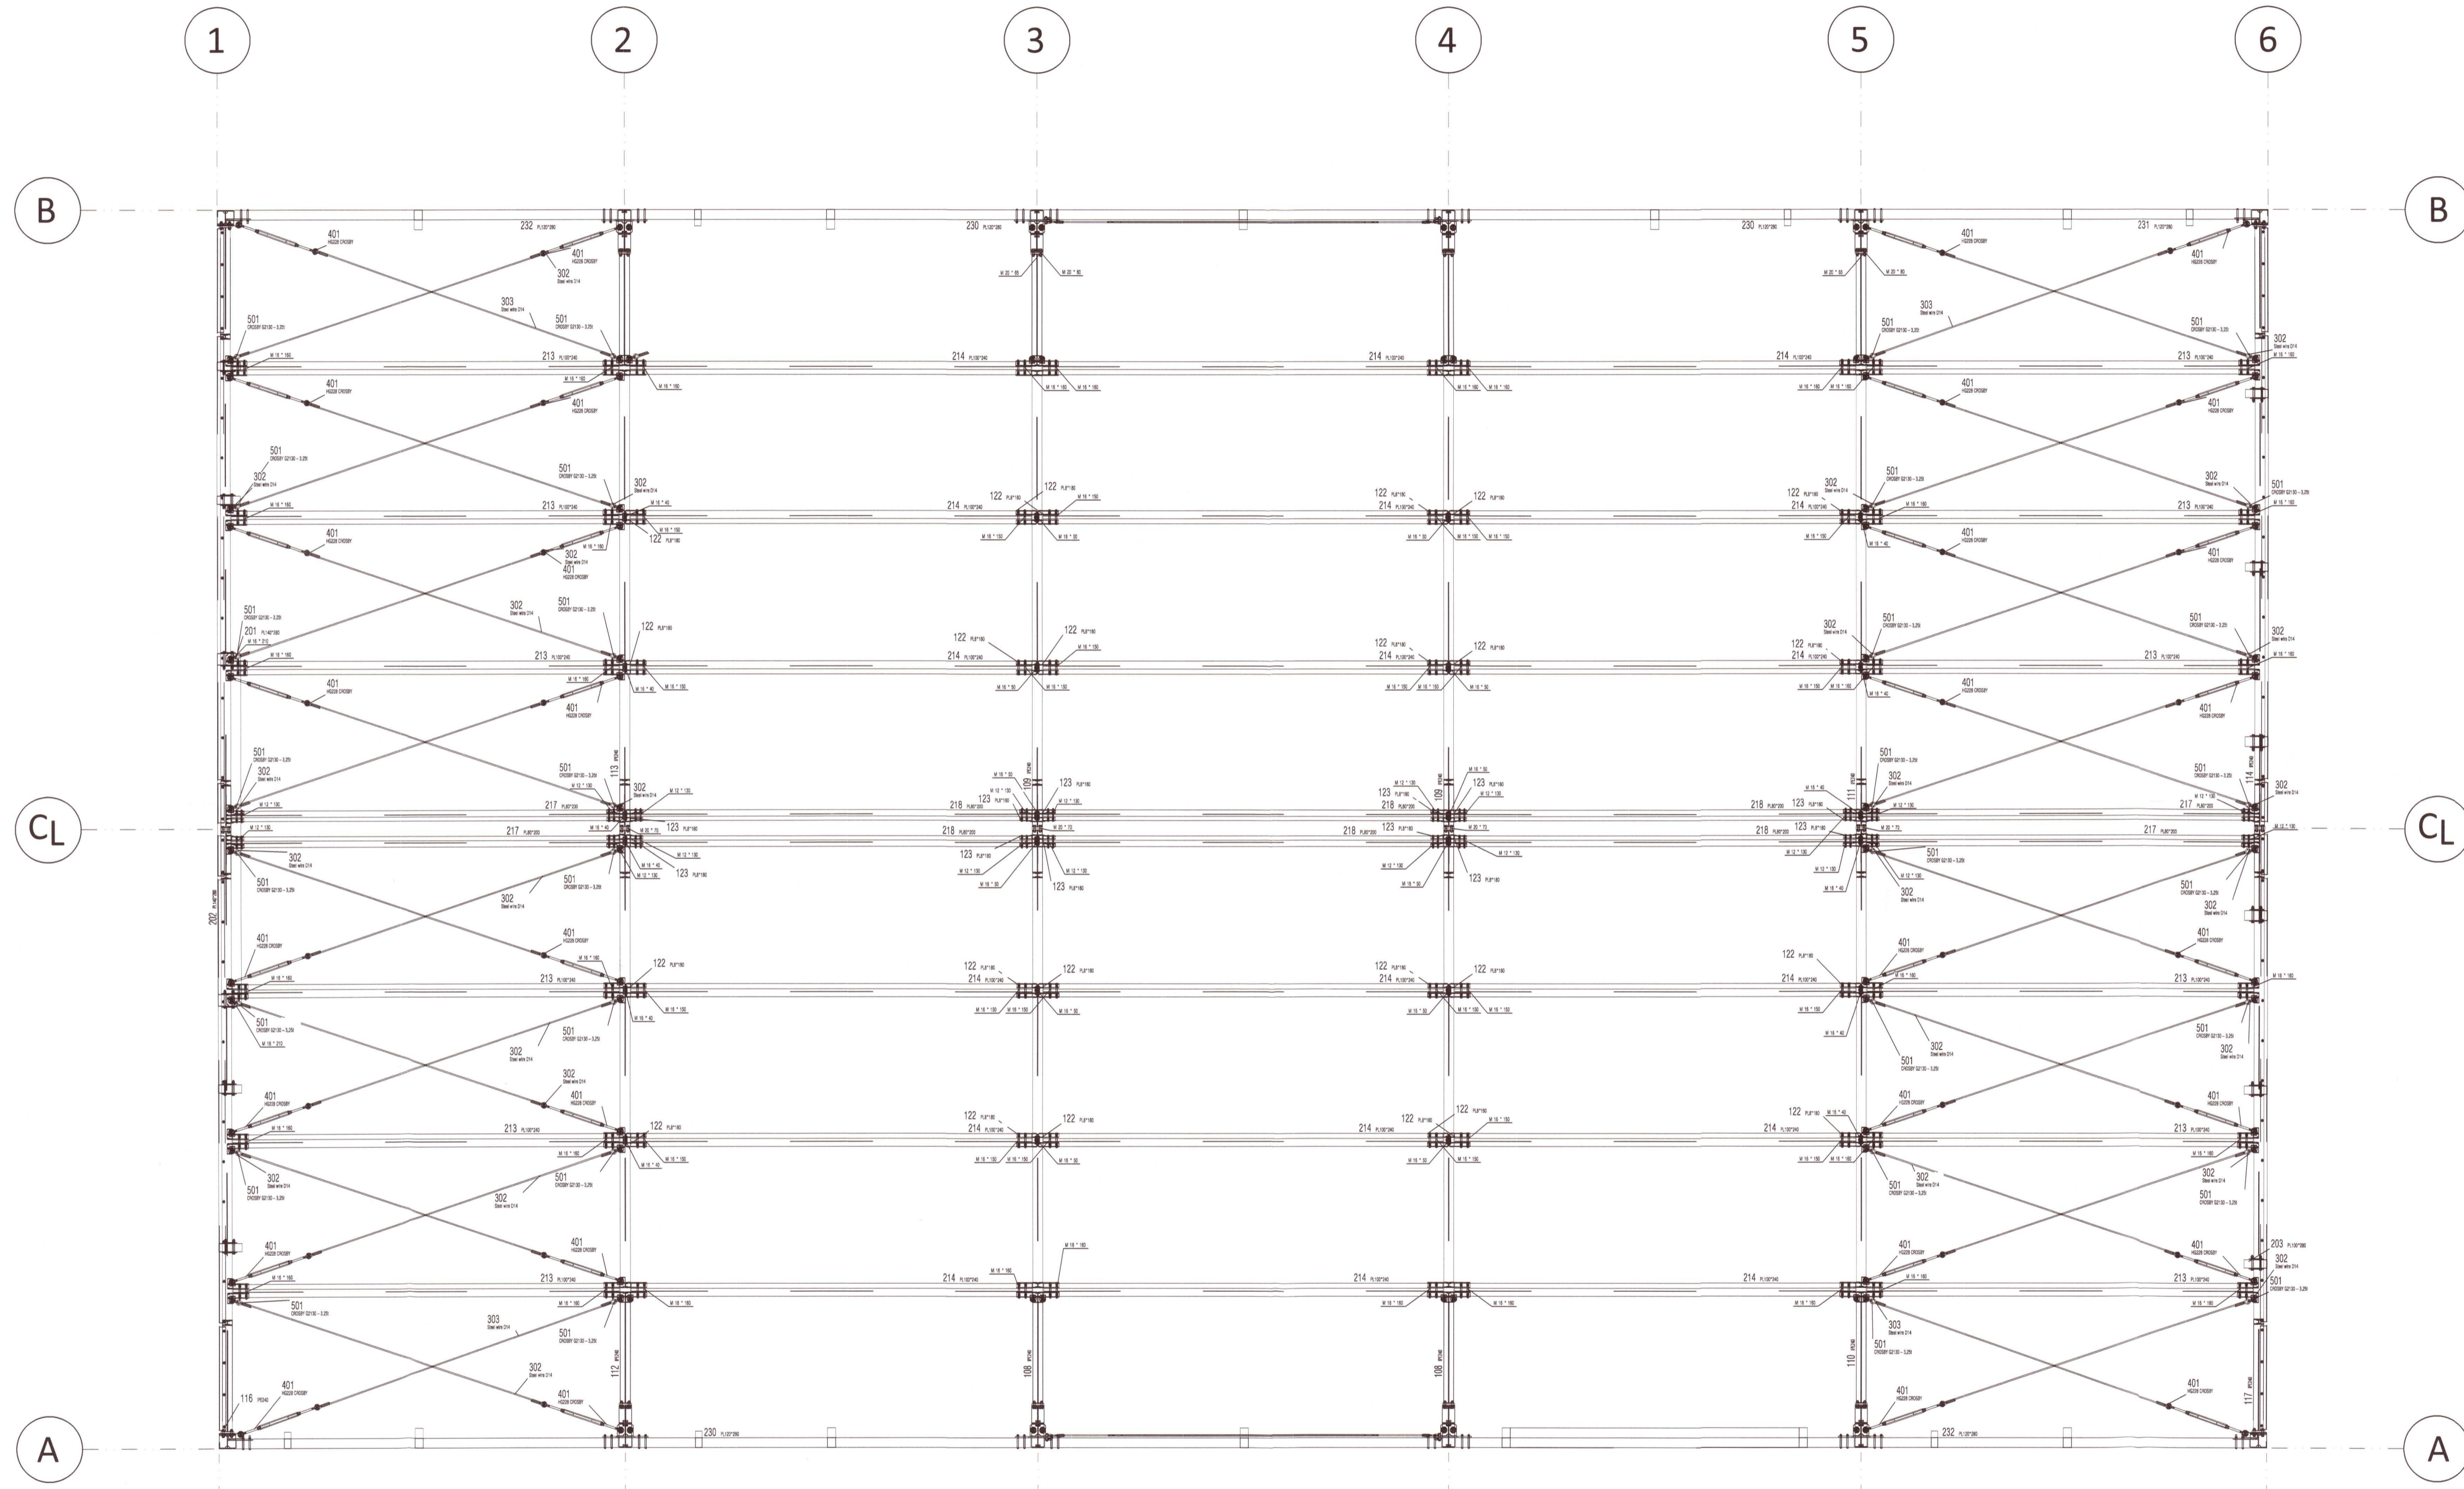


Umhverfis- og tæknisvið Uppsveita
 Yfirfarið
 19 JAN 2023
Valur Arnarson
 Byggingarfallfrú

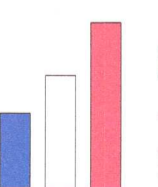

20230010

Út	23.06.21	GRG	Frumútgáfa
Útgáfa:	Dagsetn:	Af:	Skýring:
 CEDRUS EHF. TEIKNI- OG VERKFRÆÐIÞJÓNUSTA MIDTUN 20, 800 SELFOSS, S: 482-1166 WWW.CEDRUS.IS @ SIMNET.IS S: 863-3004			Teiknúmer:
HLÍÐ - Grímsnes- og Grafningshreppur 801 Selfoss - Geymsluhús			200-03
Burðarvirki: Grunnmynd þakvirkis			Mælikvæði: 1:50
Teiknað: Gísli Rafn Gylfason		Frumstærð teikningar: A1	
Hönnunarstjóri: Valur Arnarson		051073-5099	
Dagsetning: 23.06.2021		Verknúmer: 20 037	
Áritun hönnuðar: <i>Valur Arnarson 051073-5099</i>			