




D SNID
 B01 B04
 Mkv. 1:50

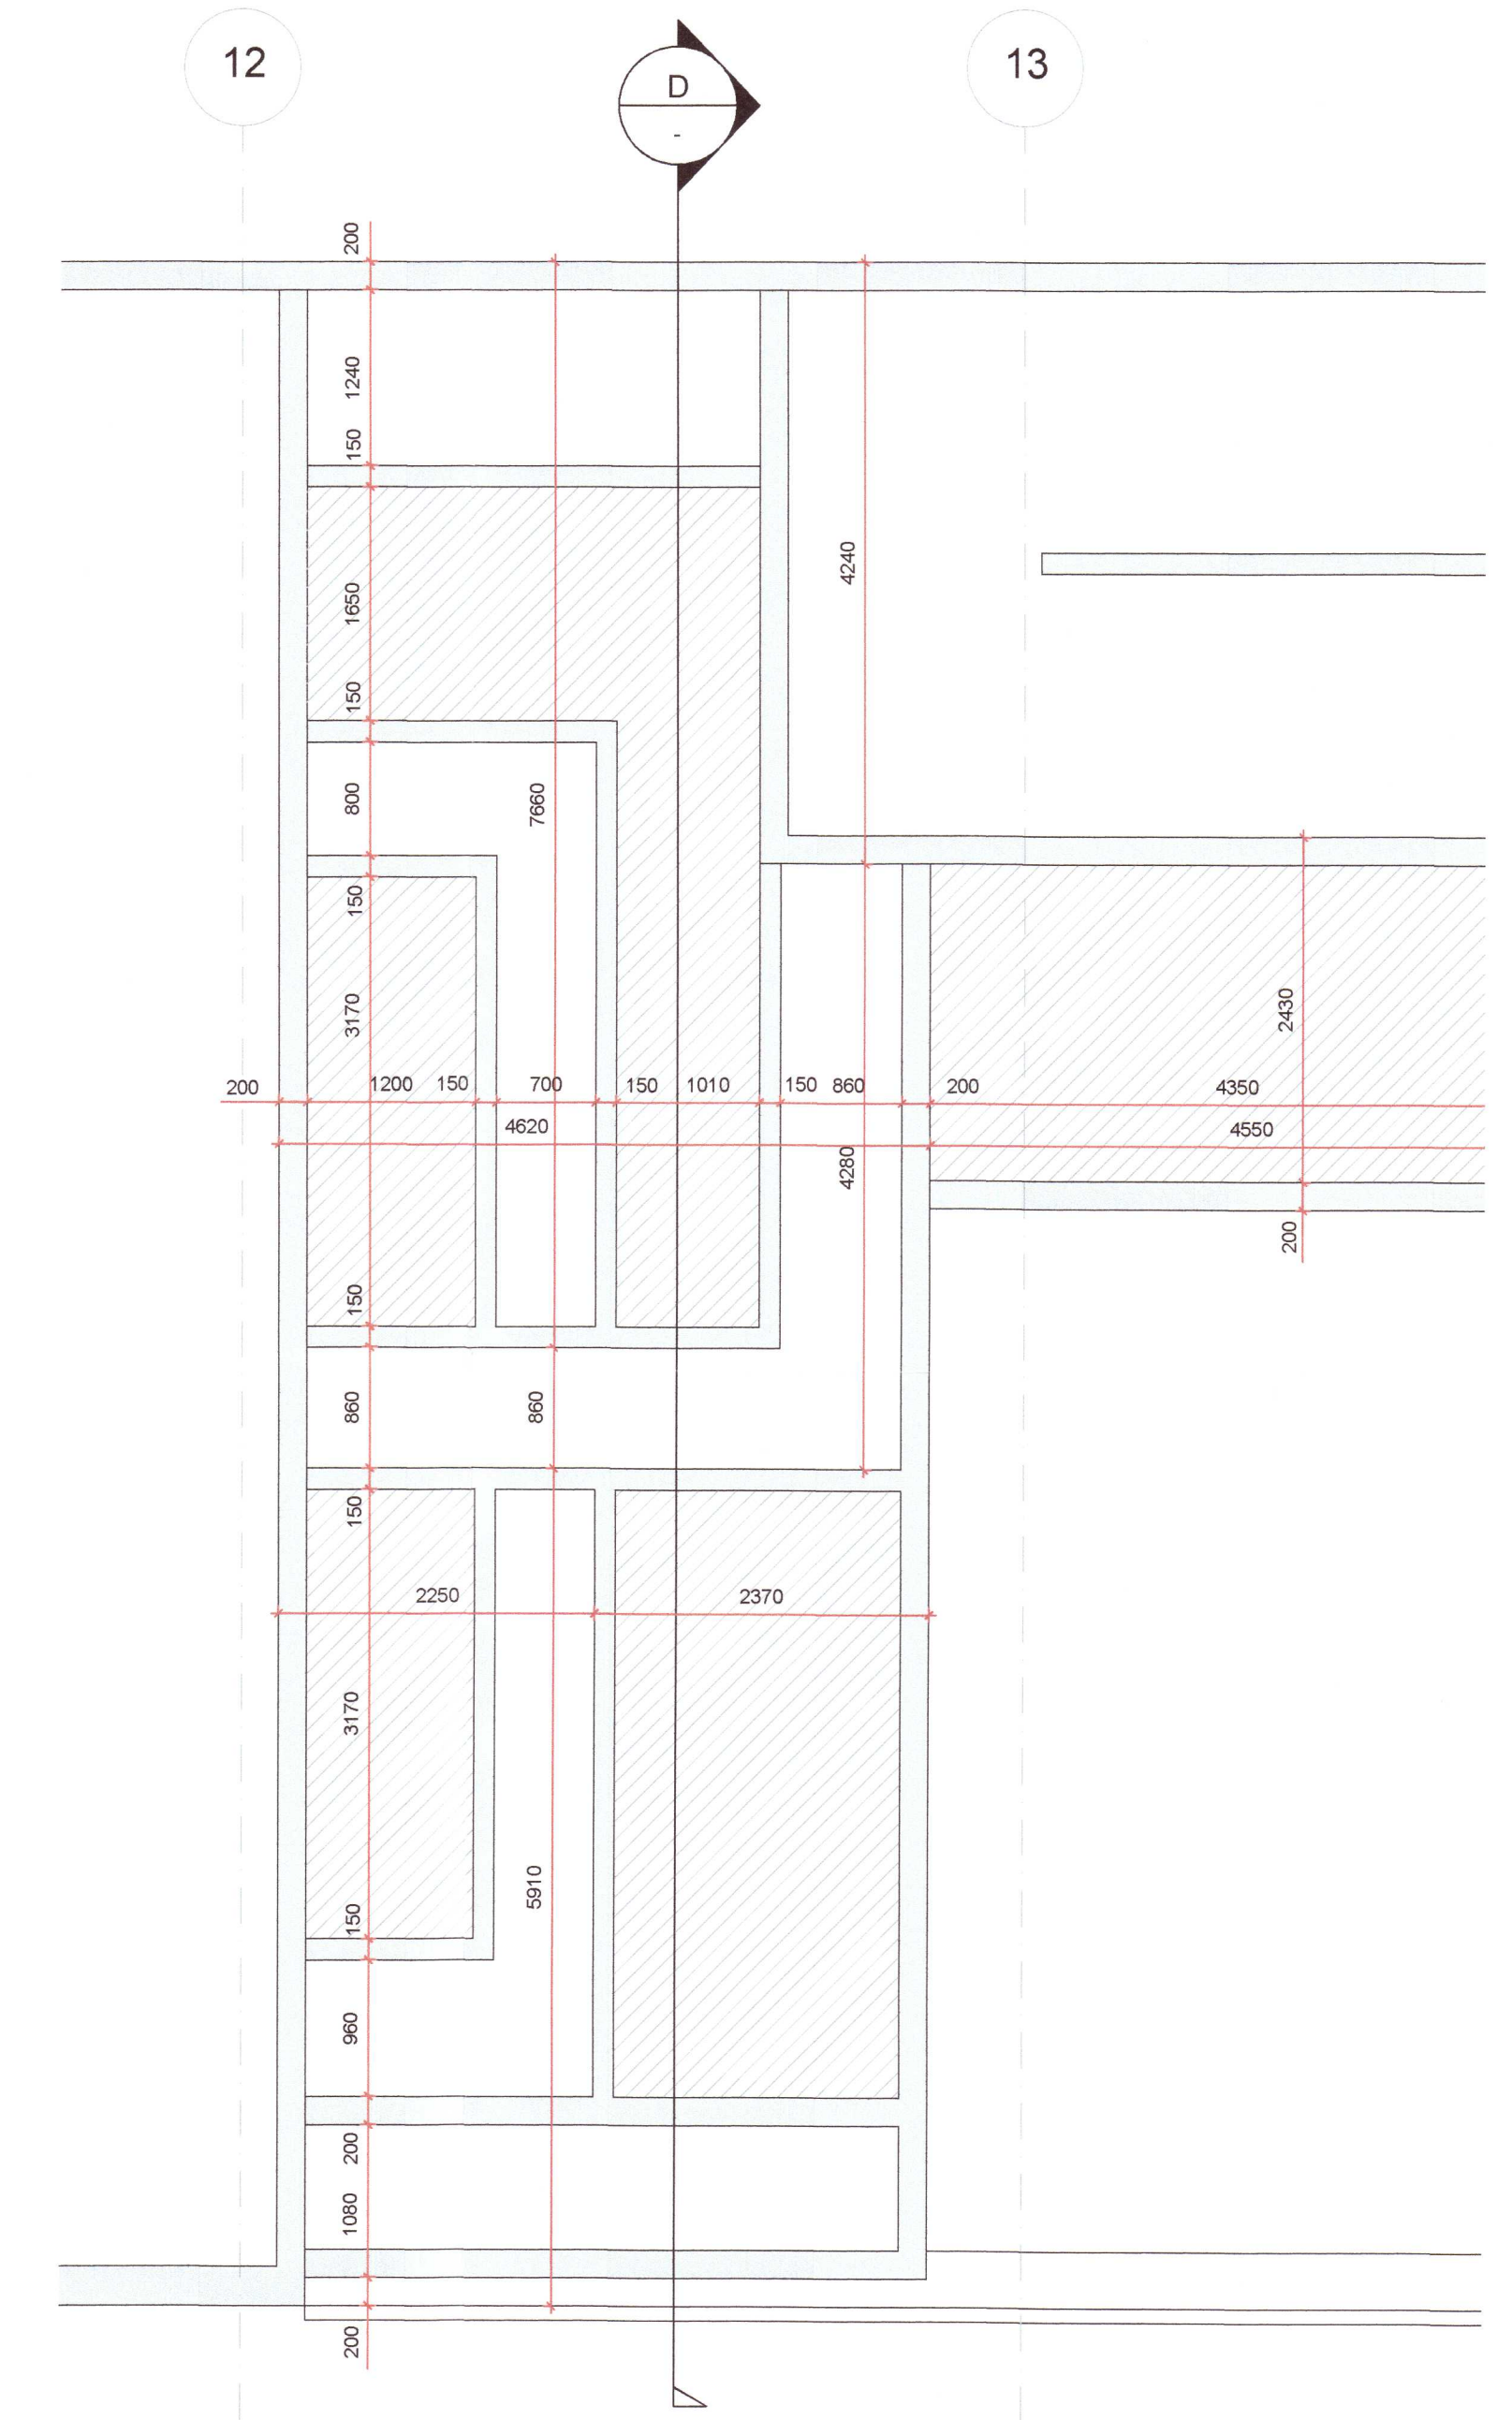

I GRUNNMYND
 B04
 Mkv. 1:50

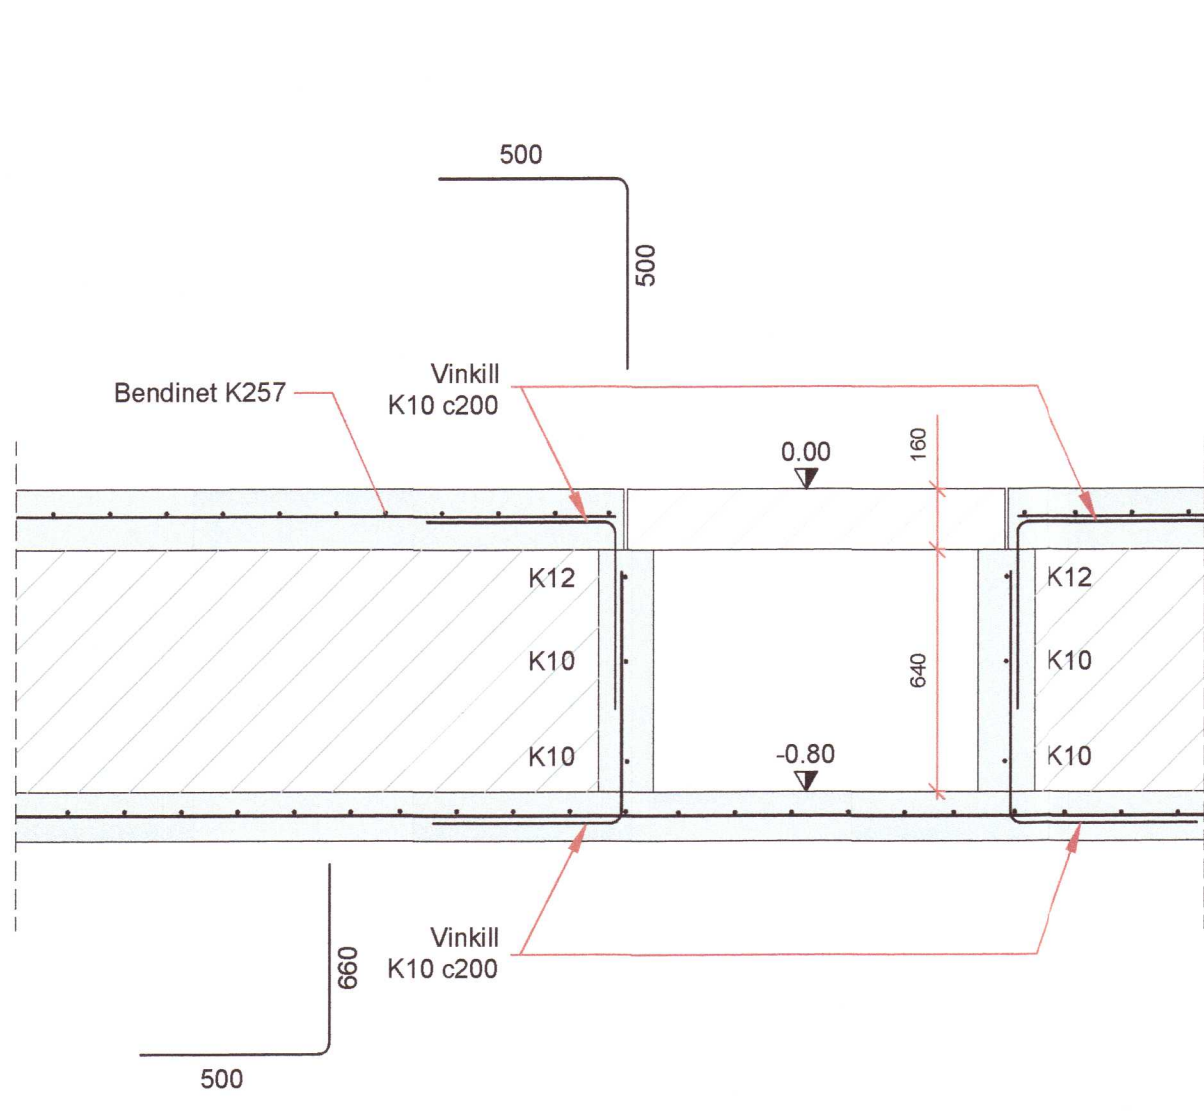

D2 DEILI
 Mkv. 1:20

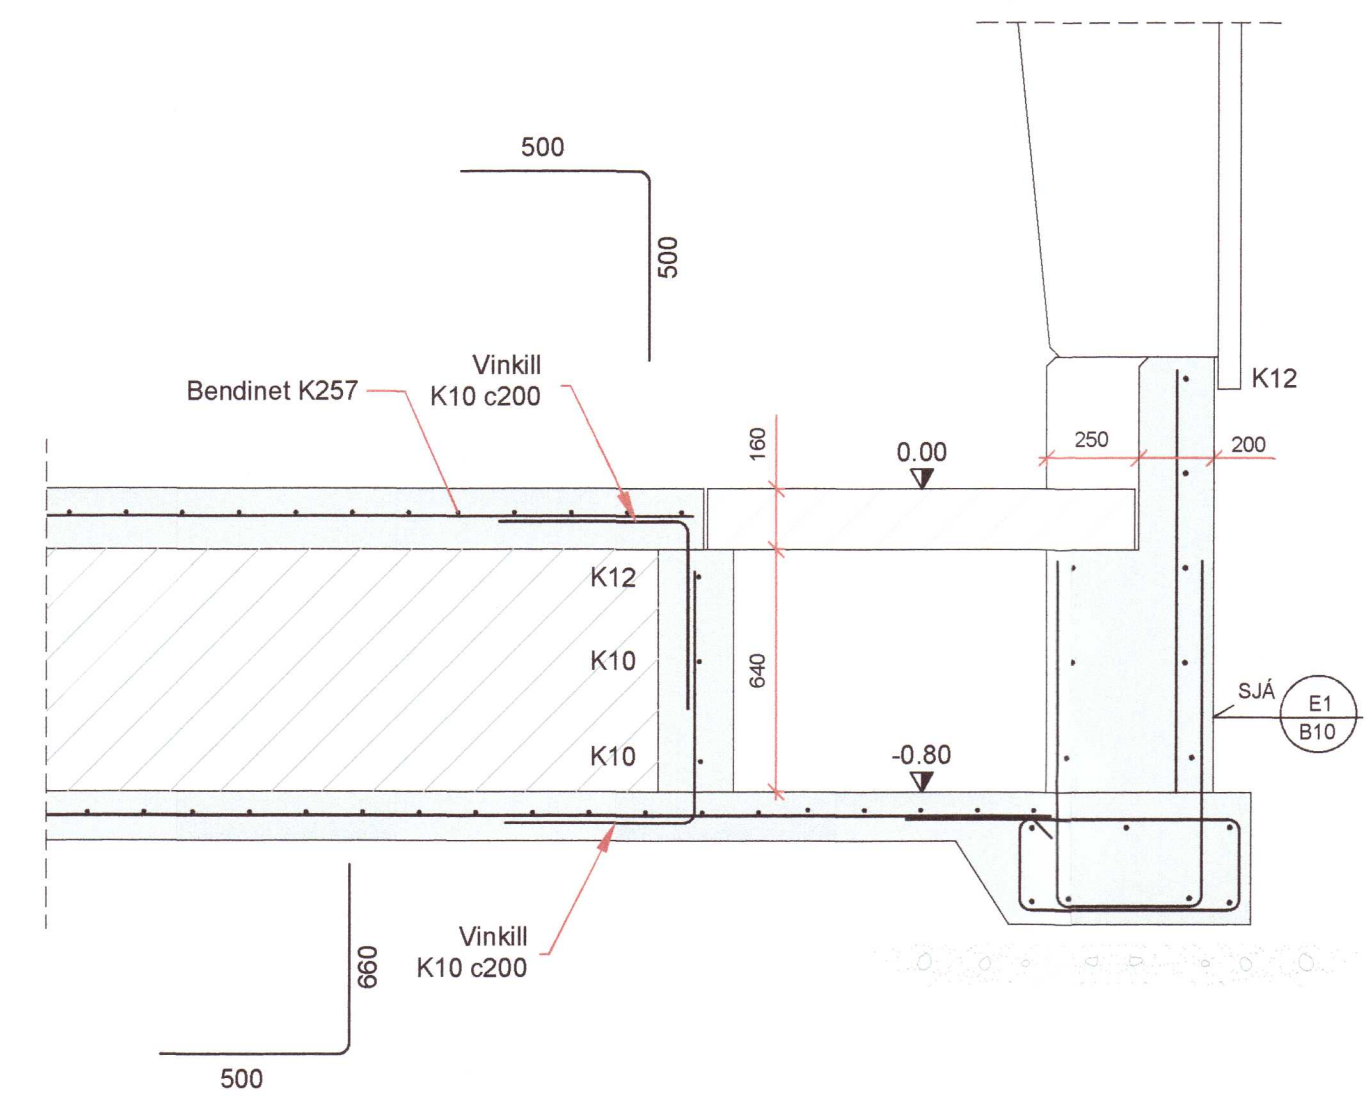

D1 DEILI
 Mkv. 1:20

20230100

HÖNNUÐUR	<i>Sigurður U. Sigurðsson</i>
HÖNNUNARSTJÓRI	<i>Sigurður U. Sigurðsson</i>
ÞRÁNDARHOLT L166618 SKEIÐA- OG GNÚPVERJAHREPPI FJÓS	
SIGURÐUR UNNAR SIGURÐSSON 290772-4279	VERKFRÆÐINGUR
BURÐARVIRKI SÉRMYNDIR	
HANNAÐ/TEIKNAD: SUS	DAGS: 10.07.2021
Mkv: 1:20 / 1:50	Á A1
TEIKN. NR:	B09