


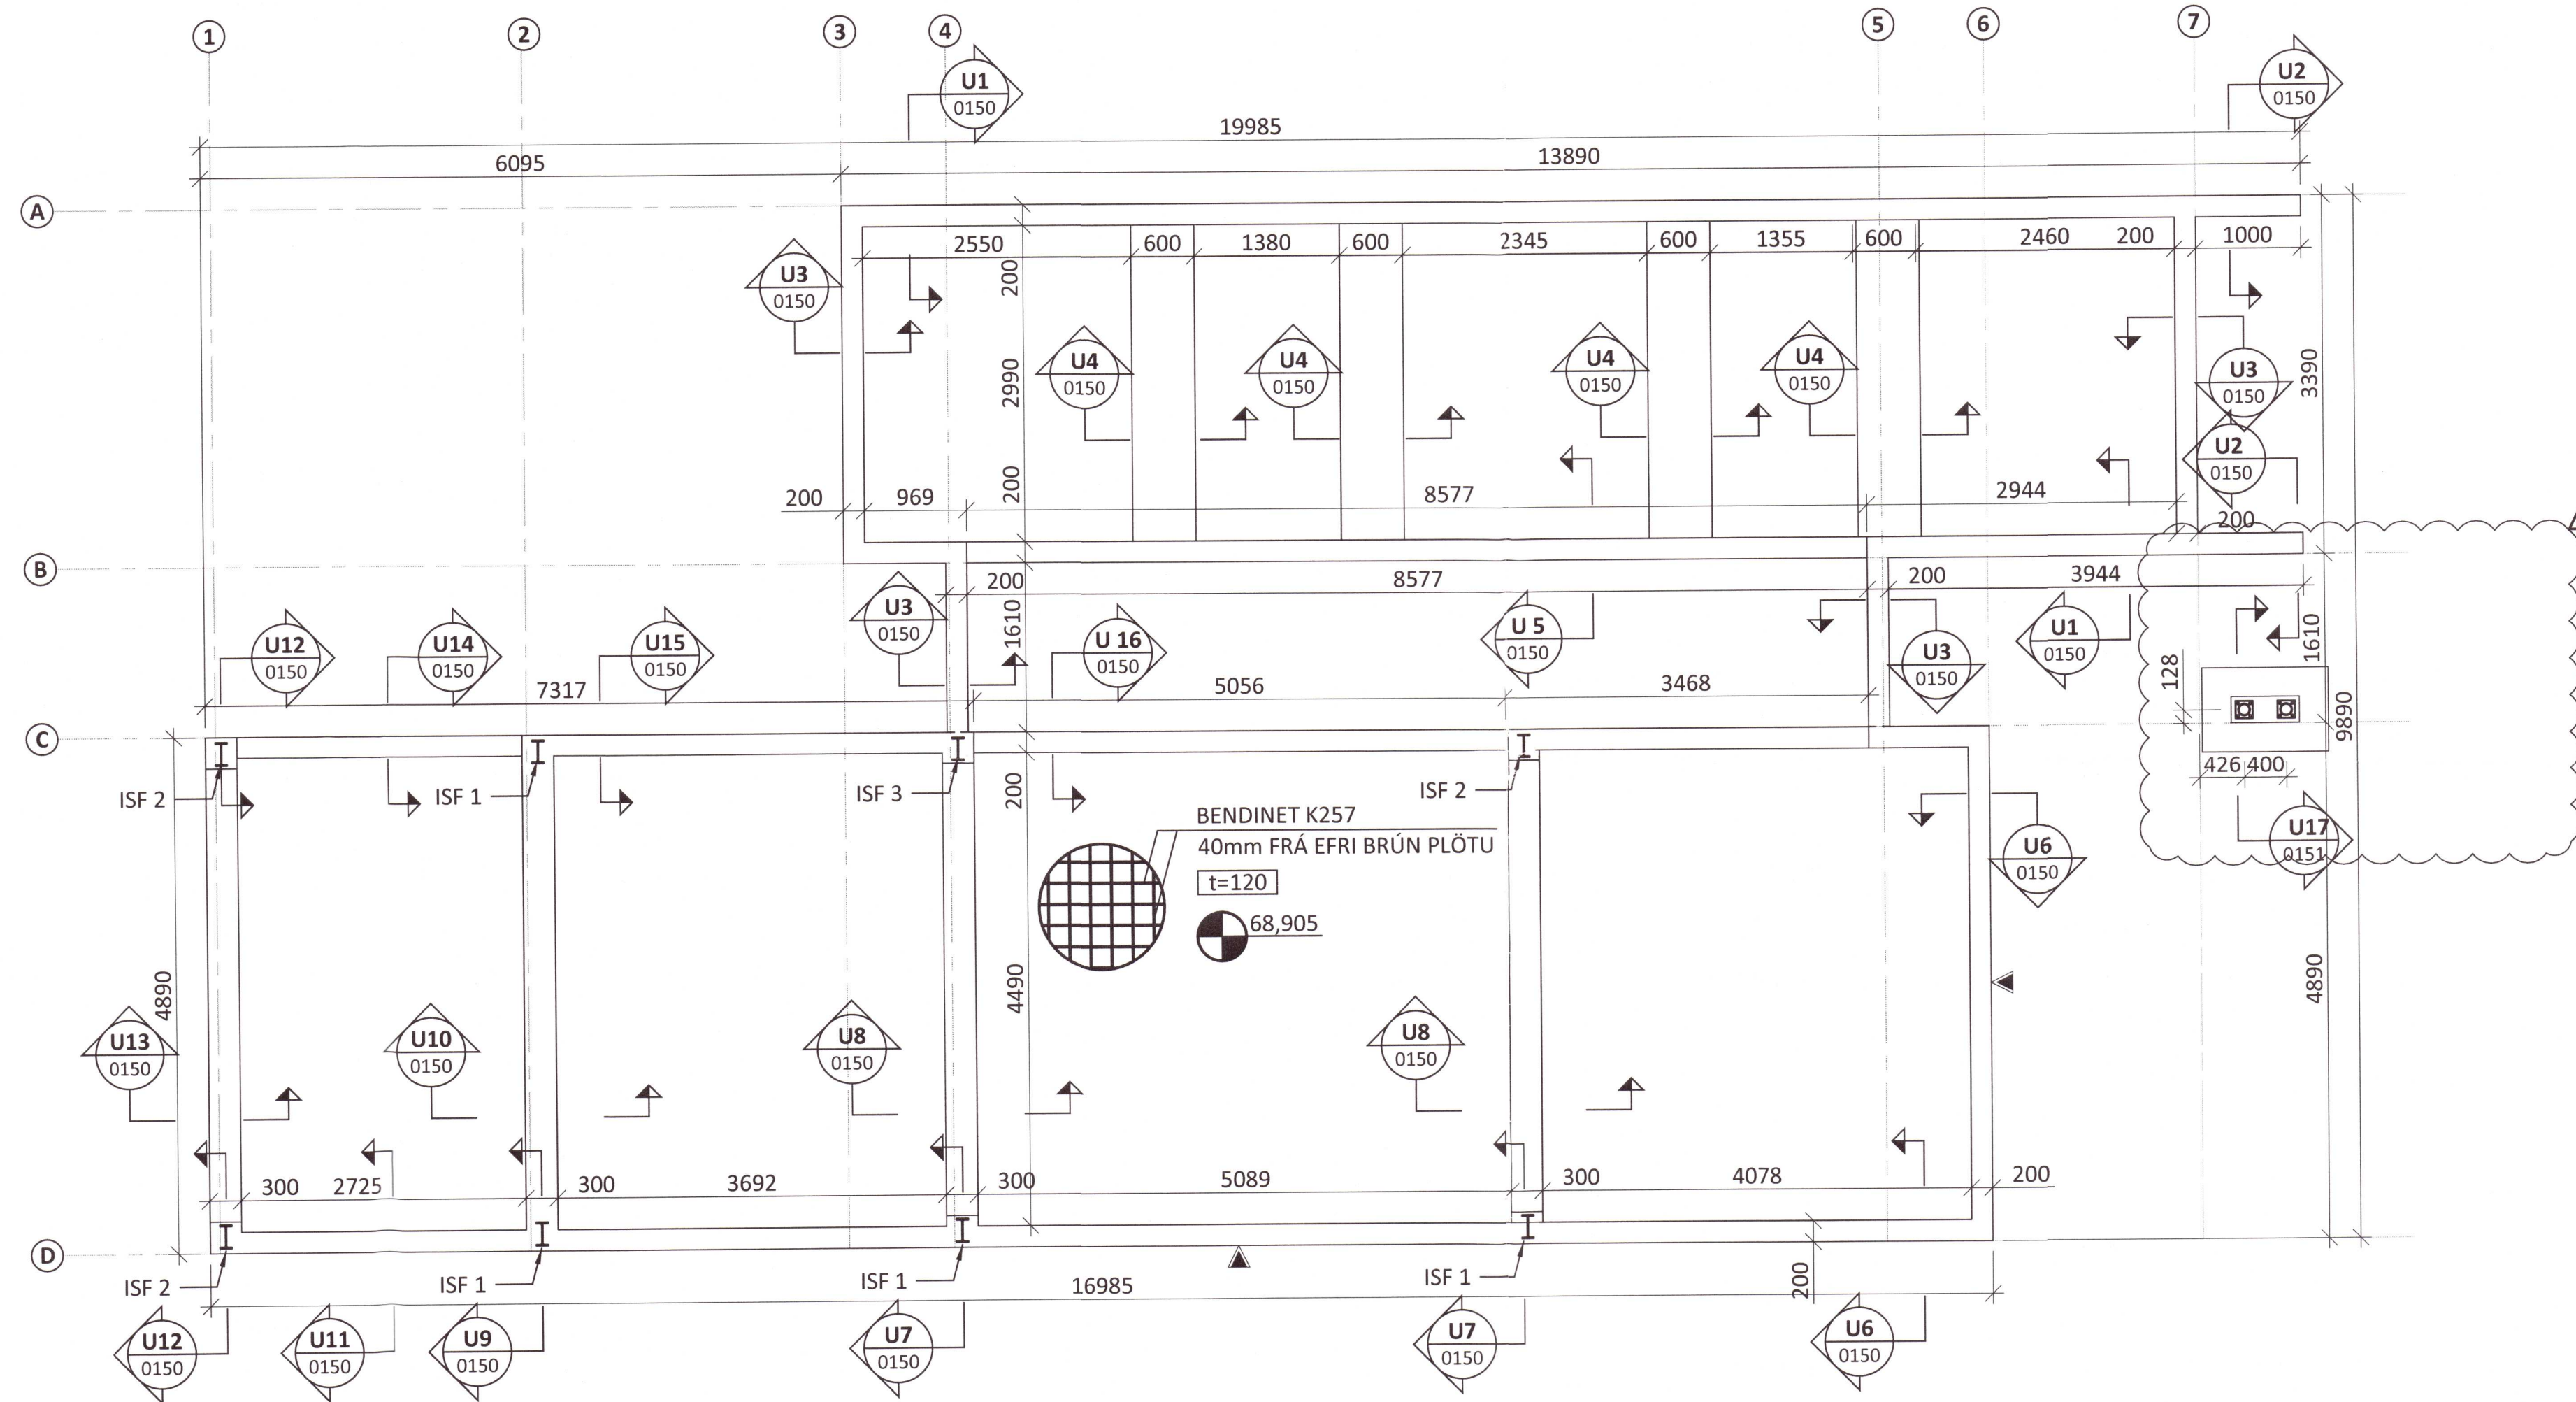

GRUNNMYND - M1:50



SKÝRINGAR:

- SJÁ TEIKNINGU 1-0000 OG FYRIR ALMENNAR SKÝRINGAR
- ÖLL MÁL ERU Í MILLIMETRUM OG ALLIR KÓTAR ERU Í METRUM

▲ SJÓNSTEYPUVEGGUR MEÐ FLEKAMÓTUM AF GÆÐUM SEM JAFNGILDA NÝJUM FLEKUM AUK ÞESS SEM STÆRÐ FLEKA OG UPPRÖÐUM KÓNA SKAL VERA REGLULEG EFTIR LENGÐ OG HÆÐ Á VEGG

20230125

ÁRITUN HÖNNUNARSTJÓRA: *Sig. Heilmannsson*

B	21.03.17	UNDIRSTÖÐUFÓTUM UNDIR SKYGGNI BÆTT VIÐ
A	21.10.16	GÓT Í SÖKKLI FJARLÆGD
BR.	DAGS.	BREYTING



KIÐJABERG 126 801 SELFOSS
SUMARHÚS
BURÐARVIRKI
UNDIRSTÖÐUR
GRUNNMYND

SAMPYKKT: <i>Þórunn</i>		KT: 260172-3879	
HÖNNUNUR	YFIRFARIÐ	DAGS. ÚTG.	DAGS. BREYT.
ÁP	ÞÓ	26.08.16	21.03.17
MKV. (A1)	VERKNR.	TEIKN. NR.	BREYT.
1:50	15164	1 - 0100	B