


Halkelshólar 54

Fristundahús 110,8 m² A - rými
Landeignanúmer L-219440
Staðgreinir 8719-1-40000540
Stærð lóðar er 7.700 m²
Nýtingarhlutfall = 0.01

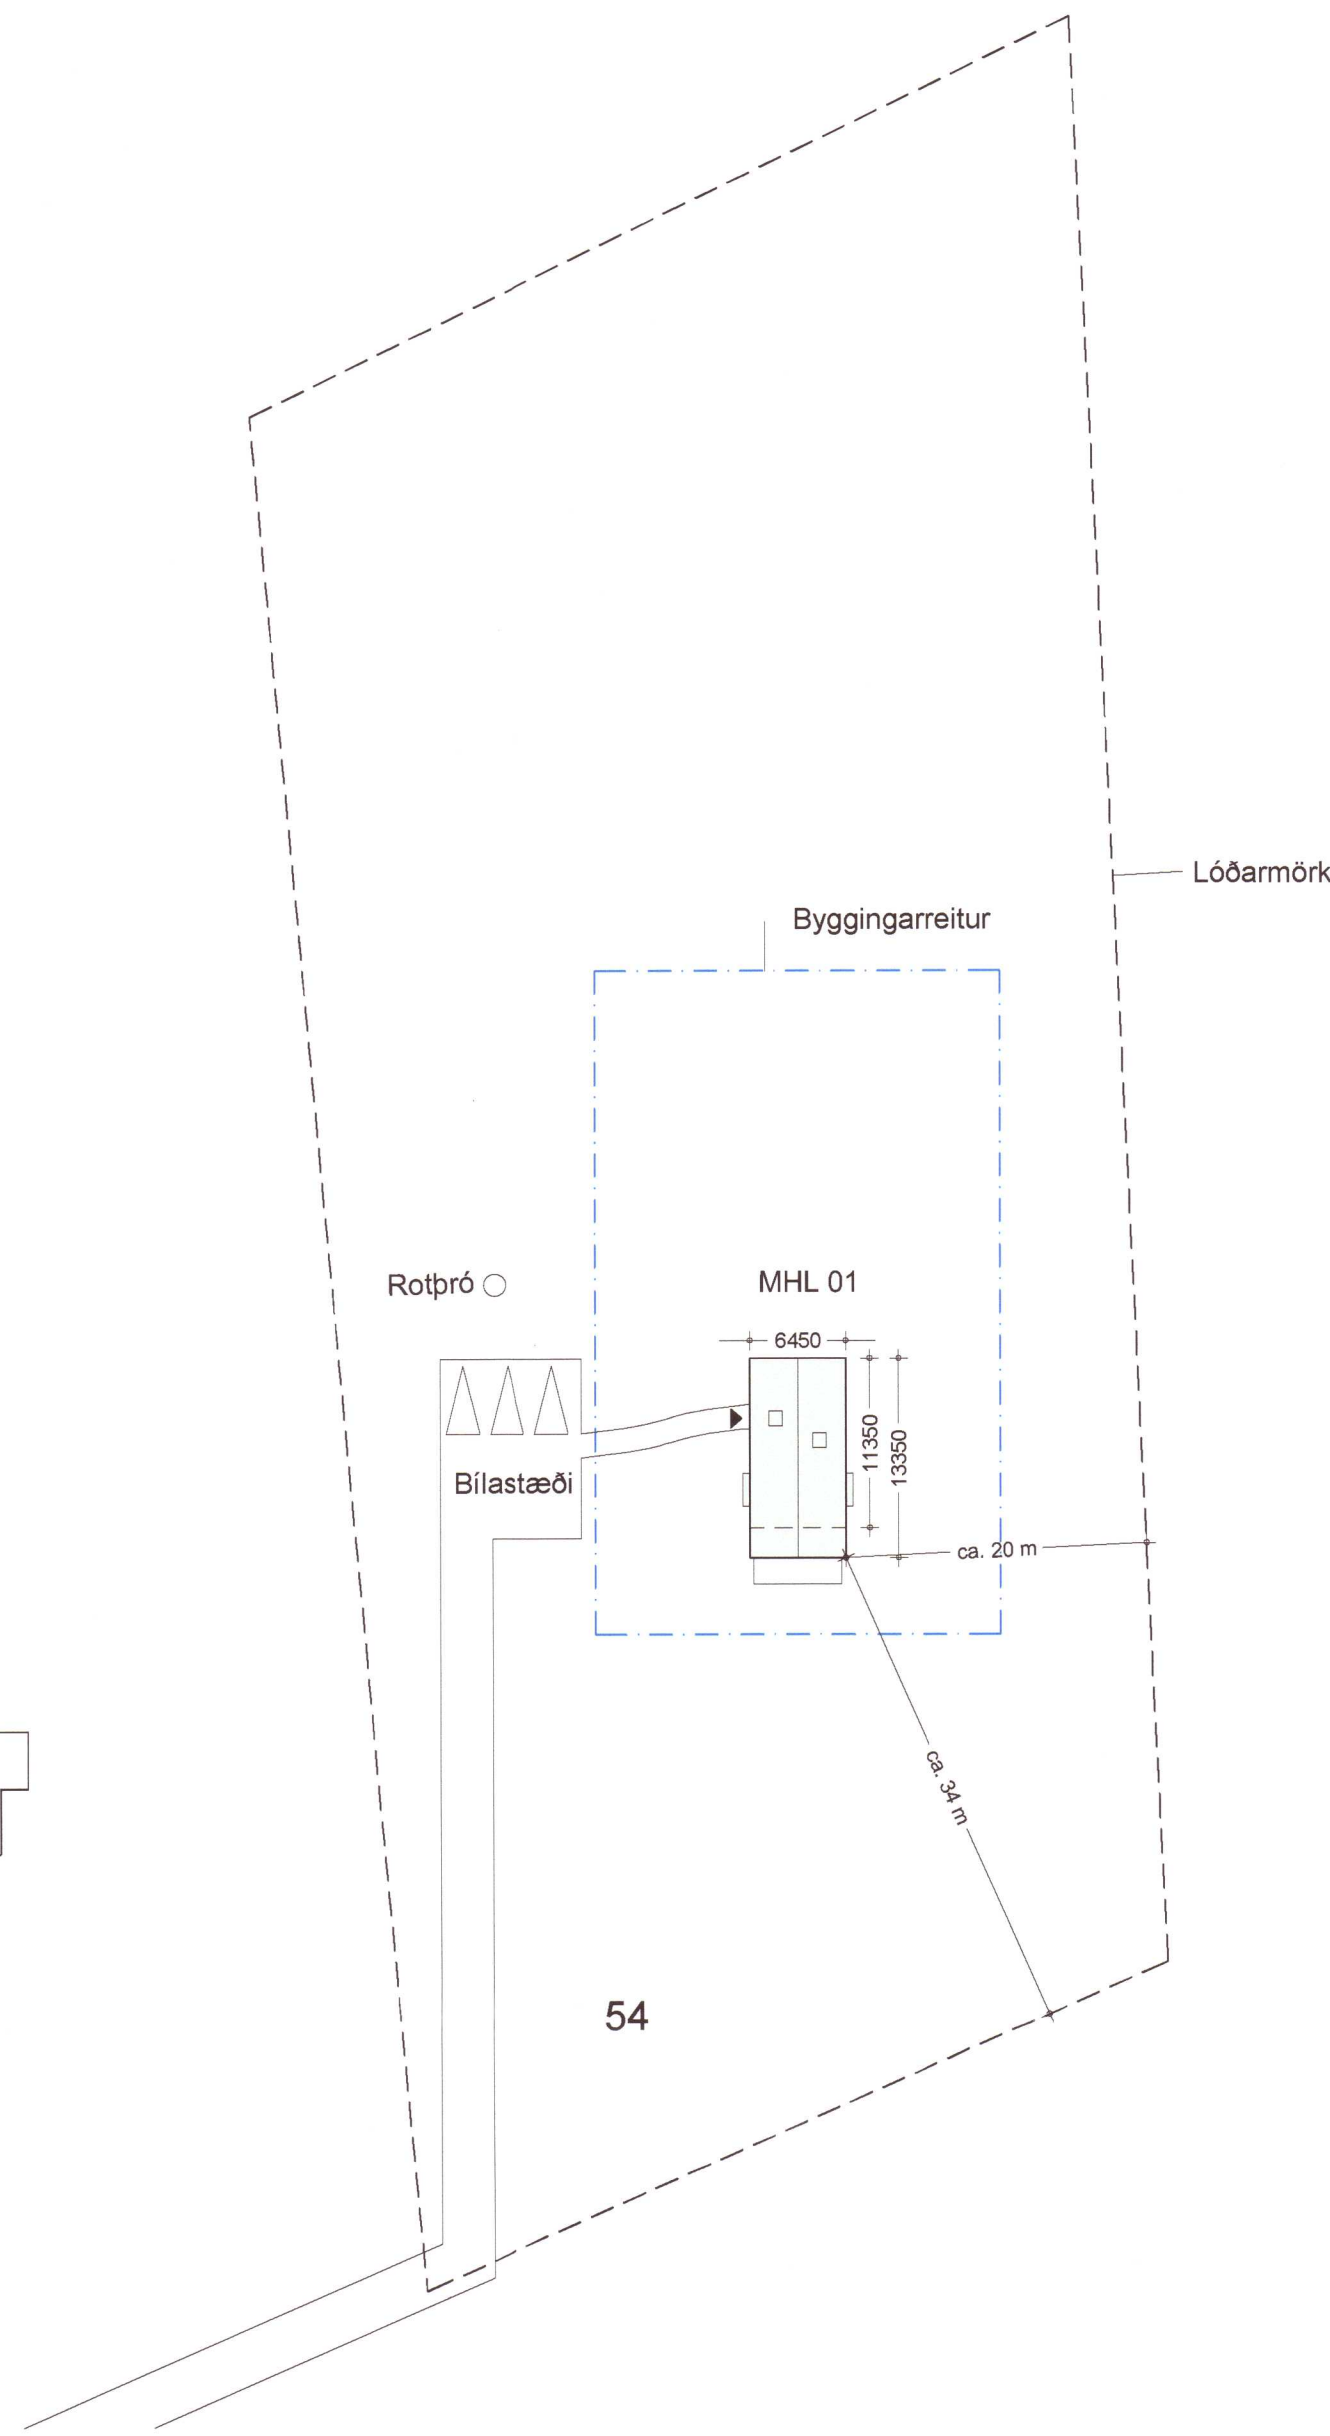

Afstöðumynd
1:500

SKRÁNINGARTAFLA

Skráningartafla: Halkelshólar 54	
Reikna	Landeignanúmer: L219440 Matahlutanúmer: 01 Staðgreinir: 8719-1-40000540
	Fjöldi matahluta á landeign: 1 Skrásetjari: Þórhallur Sigurðsson Kermtala: 070864-4019 Dags: 01-12-2022
	Reikningi lokið ATH: Að villutækka vinnublað í einingar áður en það er reiknað
	Bröttðmúr: 110,8 m ² Brúttó rúmmál: 353,7 m ³
	Slét flatarmál: 95,8 m ² Skriptarúmmál: 249,872 m ³
Útgáfa: 5.00	© 2019 Þjóðskrári Íslands, Borgun 21, 108 Reykjavík.
12 Mátamið	Fylgiskráreglugerðir 910/2000

Landeignanúmer: L219440		Staðgreinir: 8719-1-40000540	
Matahlutanúmer: 01		Fylgiskráreglugerðir 910/2000	
BYGGINGARLÝSING:

Almenn lýsing:
Fyrirhugað er að reisa frístundahús á löðinni Halkelshólar 54 úr krosslimdu einingum (CLT). Einingarnar verða settar saman á staðnum. Hönnun ásamt verklegri framkvæmd skal uppfylla kröfur deiliskipulags ásamt þeim breytingum sem átt halfa sér stað.

Sökkjar og botnplata:
Sökkjar eru staðsettyr á þjappaða frostfria fyllingu eða fastan jarðvegi, botnplata er staðsettyr á þjappaða frostfria fyllingu. Einingar eru undir botnplötu með 100mm 25kg/m³ einangrunarplasti og 125kg/m³ 100mm steinulareinangrun (sökkplata) utan á sökkveggi.

Útveggir:
Útveggir eru úr 100mm einingum úr krosslimdu timbri (CLT), öll samektyl fylling. Einingarnar komur endunarúður, 100 mm 80 kg/m³ steinull, loftunargrind (a.m.k. 20 mm) og klæðning (bárali og víðarklæðning í jarðtölu). Veggir skulu vera lágmark EI30 nema annað komi fram á teikningu. Innsta klæðning skal að lágmarki vera í flokki 2. Svignunarflokkur A skv. Byggingarreglugerð 8.2.4 gr.

Þak:
Þak er úr 120mm einingum úr krosslimdu timbri, með ásoðnum tjóruþappa. Einingar eru með takahlétri 150 mm (150 kg/m³) steinulareinangrun sem dýfluð er við þakið ásamt ásoðnum þakþappa af víðurkenndri gerð. Þakkerfur er klæddur með áli í sama lit og útveggir.

Geymsla:
Geymskúrmir er sem skápur, 60x60 cm er nær frá gólf til lofts. Geymskúpur er staðsettur í baðherbergi við anddyri.

Gólf:
Gólf eru stept og gólfni í íbúð eru flísar og parket.

Innveggir:
Innveggir eru úr 100mm einingum úr krosslimdu timbri (CLT). Fláinir veggir verða klæddir með gíflí. Í votrymum eru veggir klæddir með votrymsgíflí og flísaklæddir. Klæðning innanhúss skal að lágmarki vera í flokki 2.

Innihurðir:
Innihurðir eru sprautaðar víðarhurðir með víðarmörkum.

Útihurðir og gluggar:
Timbur/ál gluggar og útihurðir skulu uppfylla kröfur byggingarreglugerðar. Allur frágangur hurða/gluggaíglers og björgunaraþa skal vera skv. byggingarreglugerð og leiðbeiningum framleiðanda. Sé neðri brúnglers nær gólf en 800 mm skal gleríð í gluggum/hurðum vera víðeigandi öryggisgler.

Hjólþvást:
Hjólþvást í bygginginni verður í samræmi við gildandi byggingarreglugerð nr. 112 og í samræmi við IST 45 og eigi lakari en í flokki C.

Upphitun:
Byggingin er hituð upp með rafmagni og er notast við gólfhitu ásamt handklæðsöfnu á baðherbergi. Hitastig neytiluvarns á töppunarstað skal ekki vera hærra en 60°C.