


Umhverfis- og tæknisvið Uppsveita
Yfirfarið
 12 JUN 2023
St. Li. Einar
 Byggingarfulltrúi

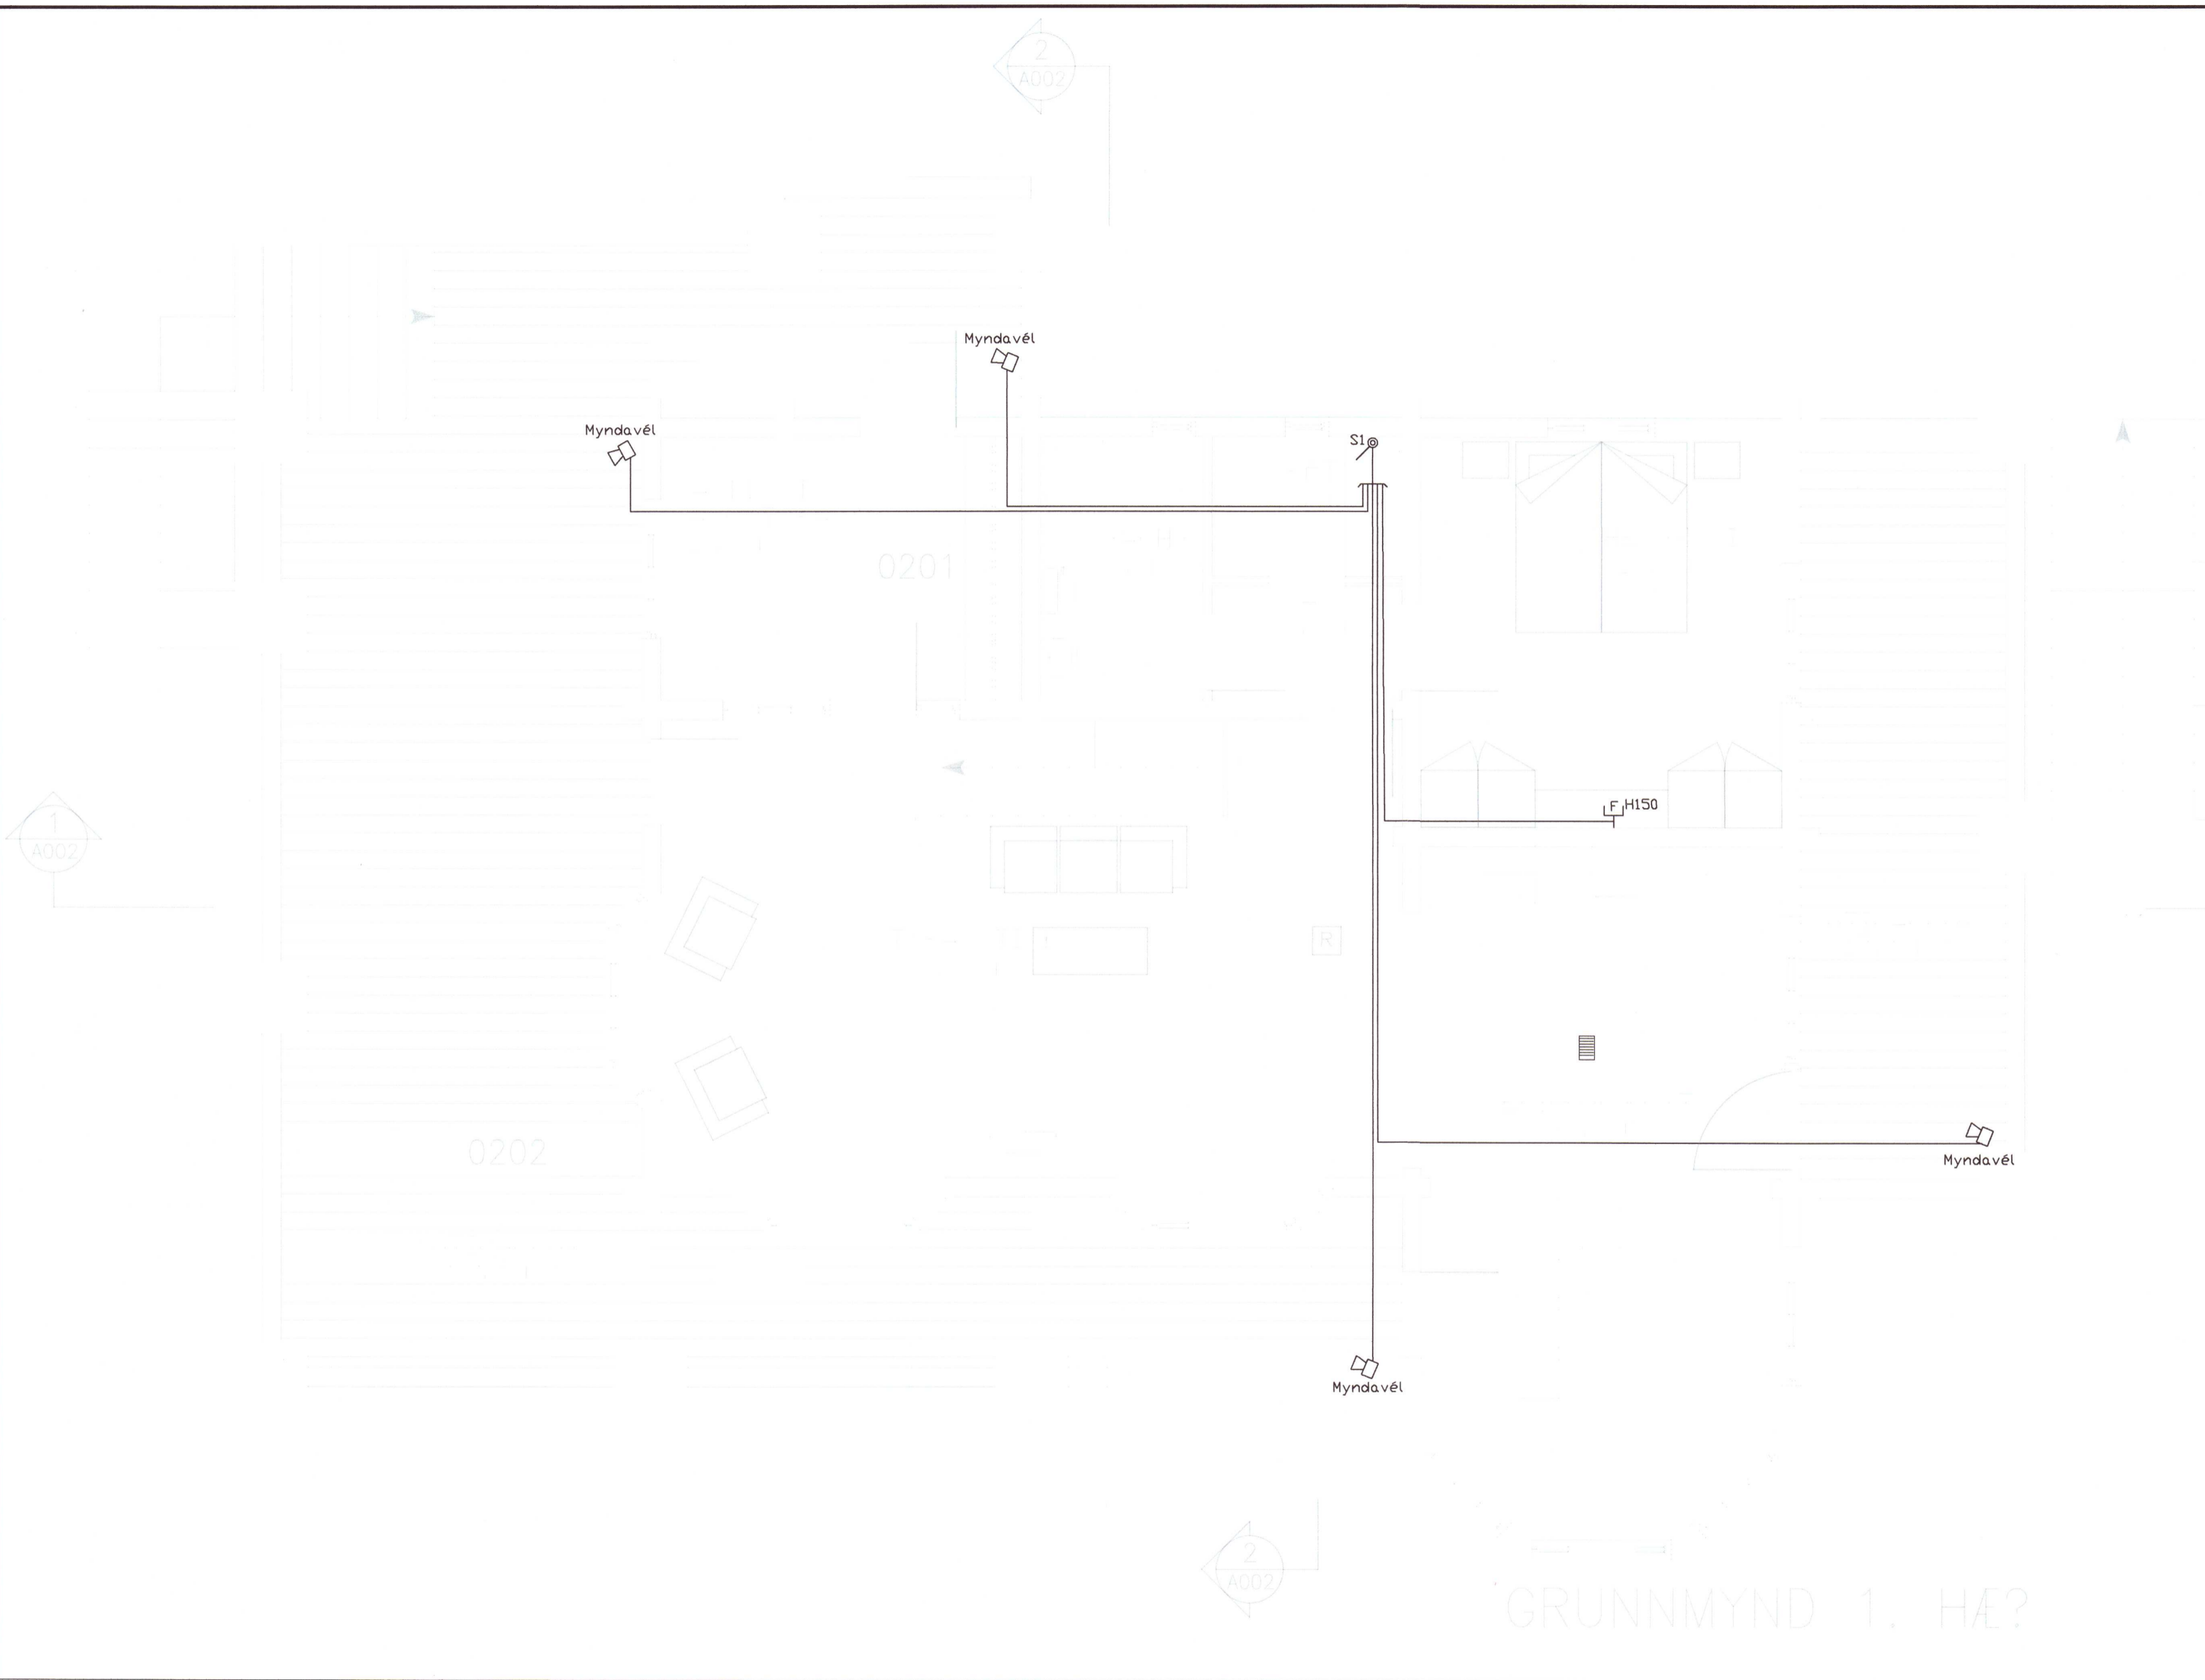

	Jarðtenging
	Tvöfaldur tengill
	Einfaldur tengill
	Rofi og tengill í sömu hæð (1100 mm)
	Rofi
	Samrofi
	Tvöfaldur rofi
	Krossrofi
	Þrýsti-rofi/dimmer
	Tengill m/næturljósi
	Veggljós
	Loftljós
	Hátalaratengill
	Símatengill
	Loftnetstengill
	Hreyfiskynjari
	Tafla / mælakassi
	Reykskynjari
	Þjalla
	Handboði
	Rör upp á næstu hæð
	Rör niður á næstu hæð
	Rör gegnum hæð
	Halogenljós í lofti
	Halogenljós í lofti
	Halogenljós í vegg

20230259

INNTAKSRÖR SKULU VERA 70 cm. UNDIR ENDANLEGU YFIRBORDI
 INNTAKSRÖR VEITU Ø 50 mm + Ø 32 mm FYRIR LÖÐARLÝSINGU
 INNTAKSRÖR FYRIR SÍMA Ø 50 mm
 INNTAKSRÖR LEGGIST AÐ LÖÐARMÖRKUM
 HEIMTAUG RAFVEITU 400V / 230 V, 3 x 50 A

Breytingar:	Undirskrift hönnunarstjóra:	Verkefni:	Heiti teikningar:	Rafhönnun ehf
D		Tjarnarlaut Nesjum	Raflagnir	Birkigrund 20
C		Grafningi	Smáspenna	Sími: 664 0047
B				800 Selfoss
A				Tölvupóstur: siggi@ror.is
Dags:	Breyting:	Undirskrift raflagnahönnuðar:	Teikning nr.:	Sigurður Ágúst Pétursson
		<i>Sigurður Ágúst</i>	5	Raflagnisöfnfræðingur
		Sigurður Á Pétursson kt.051177-4959	Verk nr.:	kt: 051177-4959
			2023-69	
			Mælikvæði:	
			1:50	
			Dags:	
			Júní 2023	

