


Skipulags- og byggingarfulltrúi Uppsveita bs.
Samþykkt
 22 MAÍ 2017
 2. júní 2023
 Davíð Björnsson
 Byggingarfulltrúi

Útloftun fyrir ofan einangrun á góflum er umframloftun við lágmarkskröfur byggingareglugerðar. Loftunin fer um op í krossvið 250 x 250 mm með flugneti sem opnast inn í loftunarbílið í útveggjaklæðningu og gefur um 40.000 mm² viðbótarloftun.

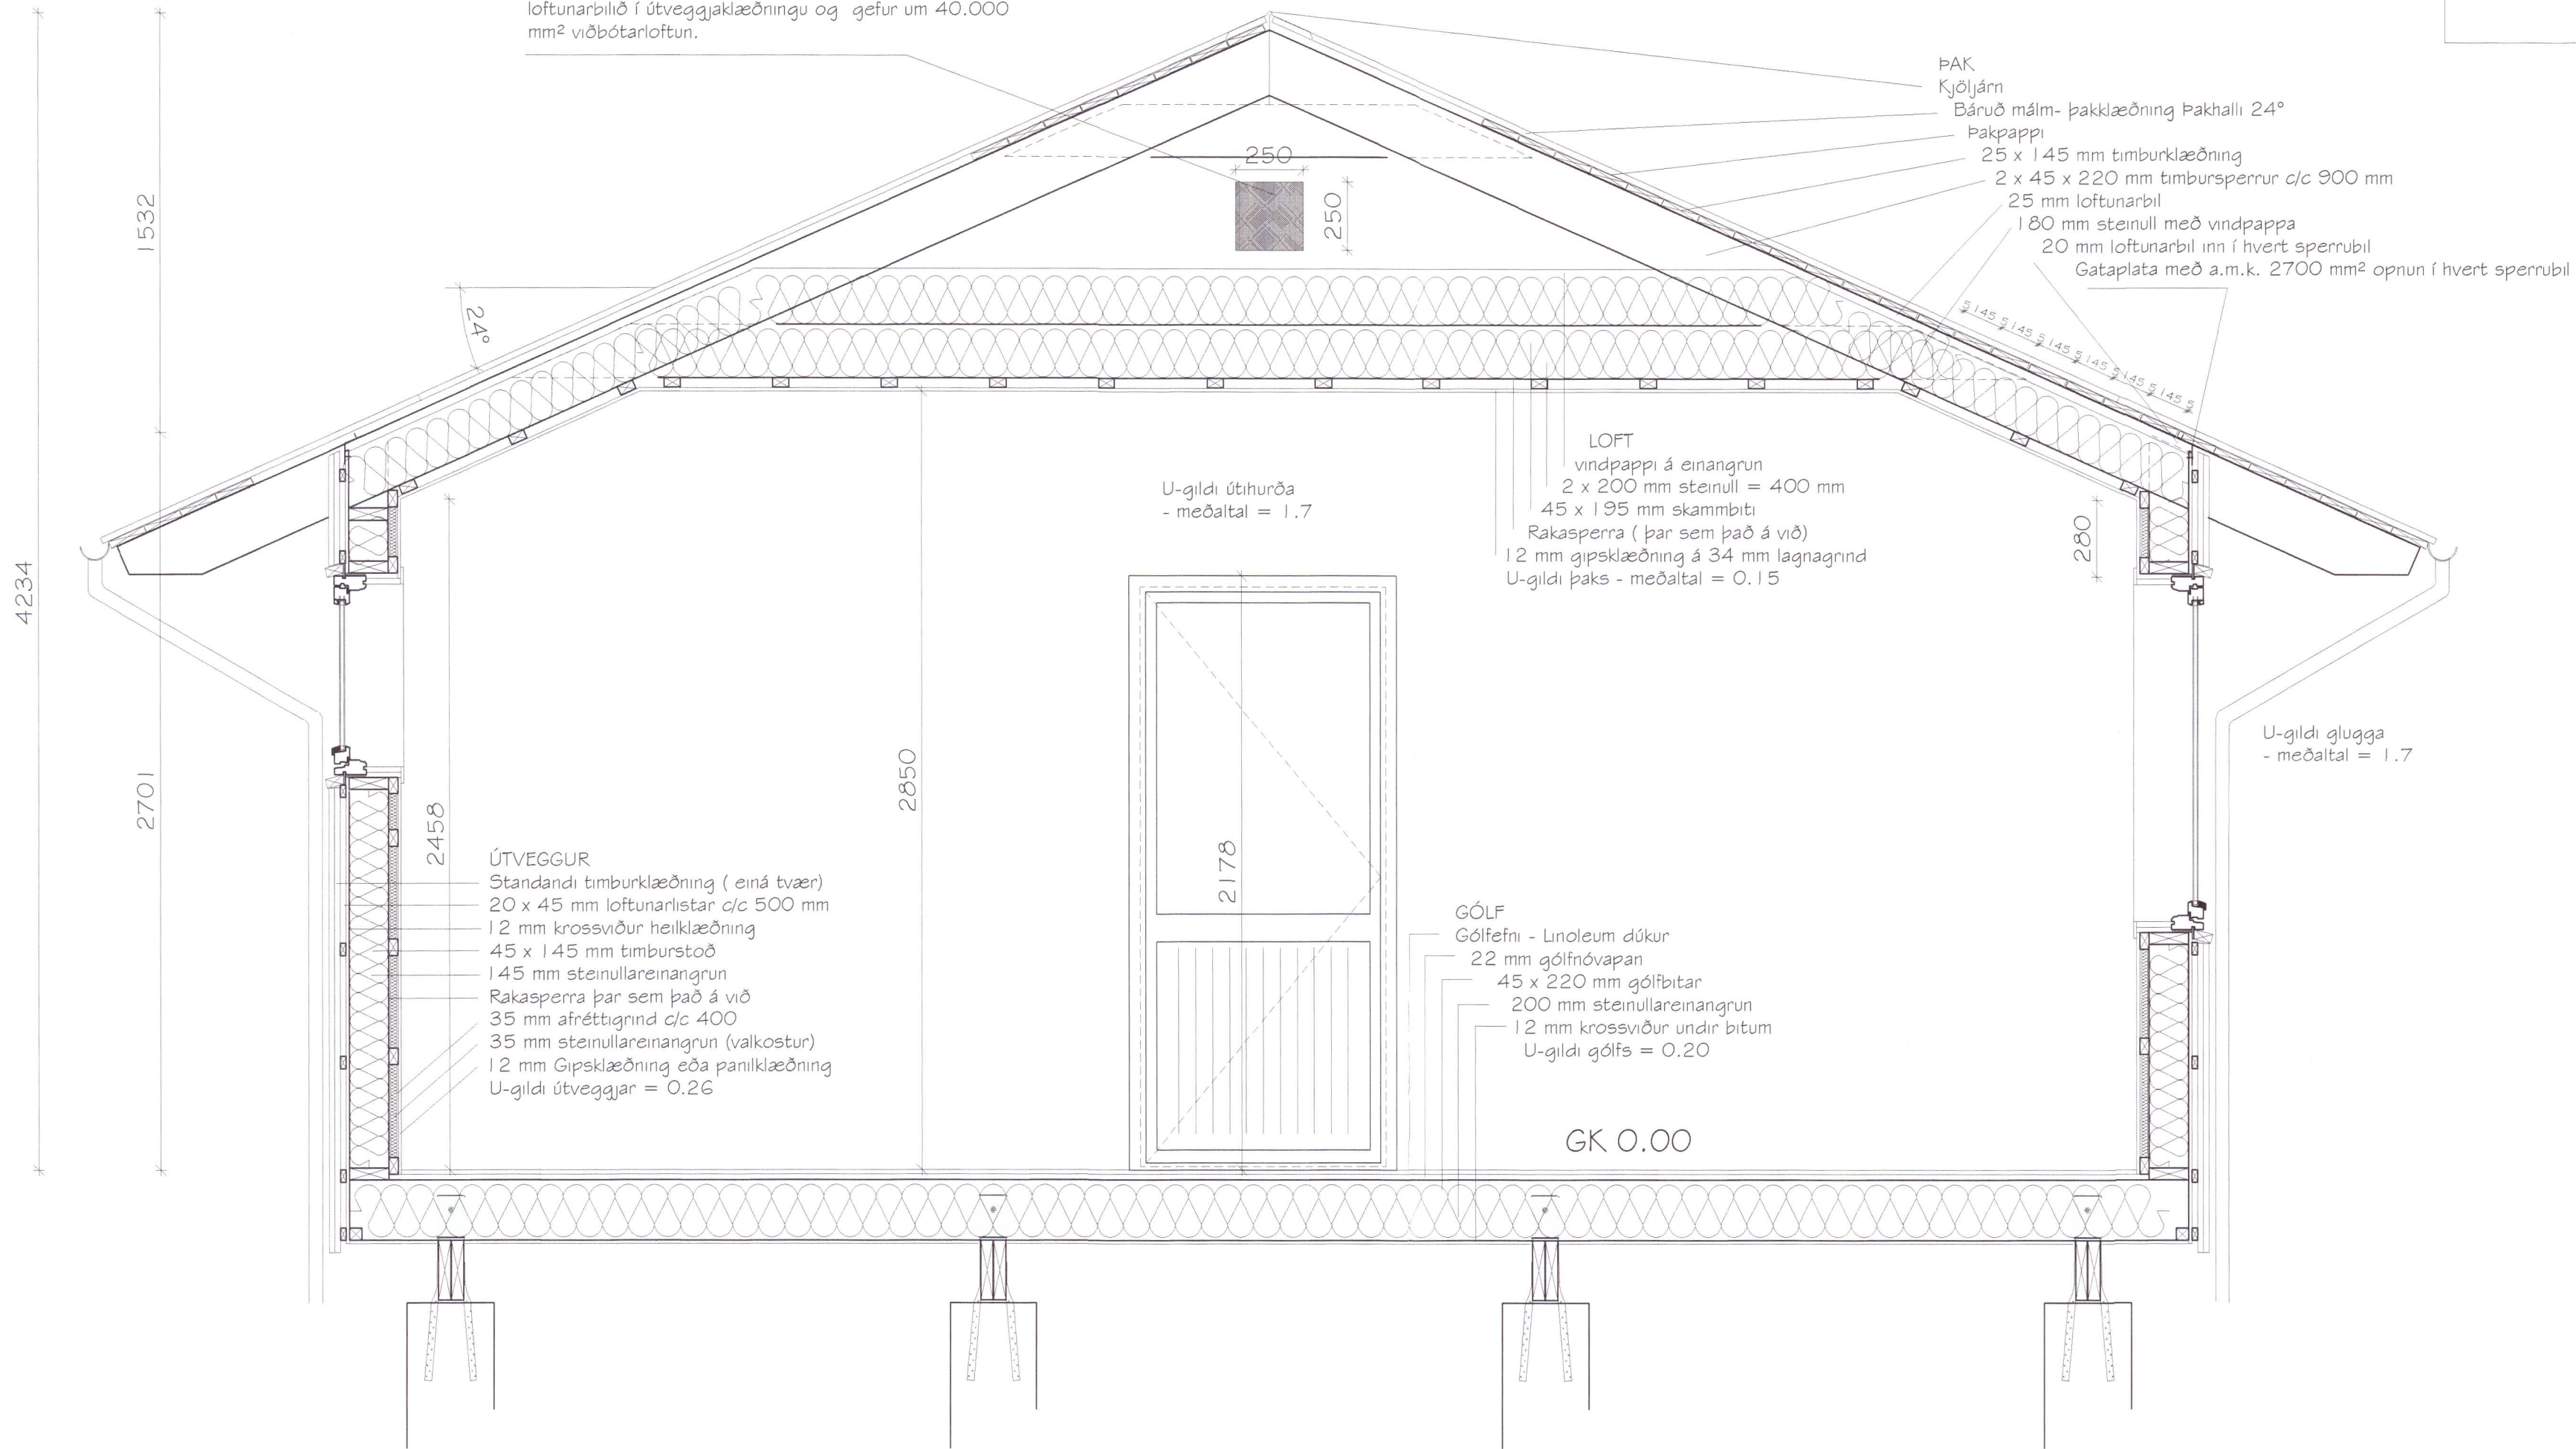

Kennisnið

20230283

Hólavegur 17, Bláskógabyggð - Mhl 01
 Frístundahús úr timbri - Landnr.: 225137
 Sníðmynd

Teikningundir	Séruppdráttur	Land.nr.	225137	Mhl.	01	Verk.nr.	SUM-16-30
Staðgreinir	8721-3-14110170	Tekun.	GIMMHÓI	Tekun.	3.02	Útgafa	A
Plan	MHÓI	Dagp.	22. maí 2017	Breyting			
Kvarð.	1:20 A2	Undirb.					

MarkSTOFA ehf.
 Merkgírdi 18, 300 Akranes - s. 4314210, 8932002

Magnús H. Ólafsson arkitekt FAI
 150550-4759
 mark@shoff.is

[Signature]