


Stofnar upp á milli loft:  
 DN 20 Neysluvatn ál-plex  
 DN: 20 ál-plex ofnar  
 DN 20 efst á vegg

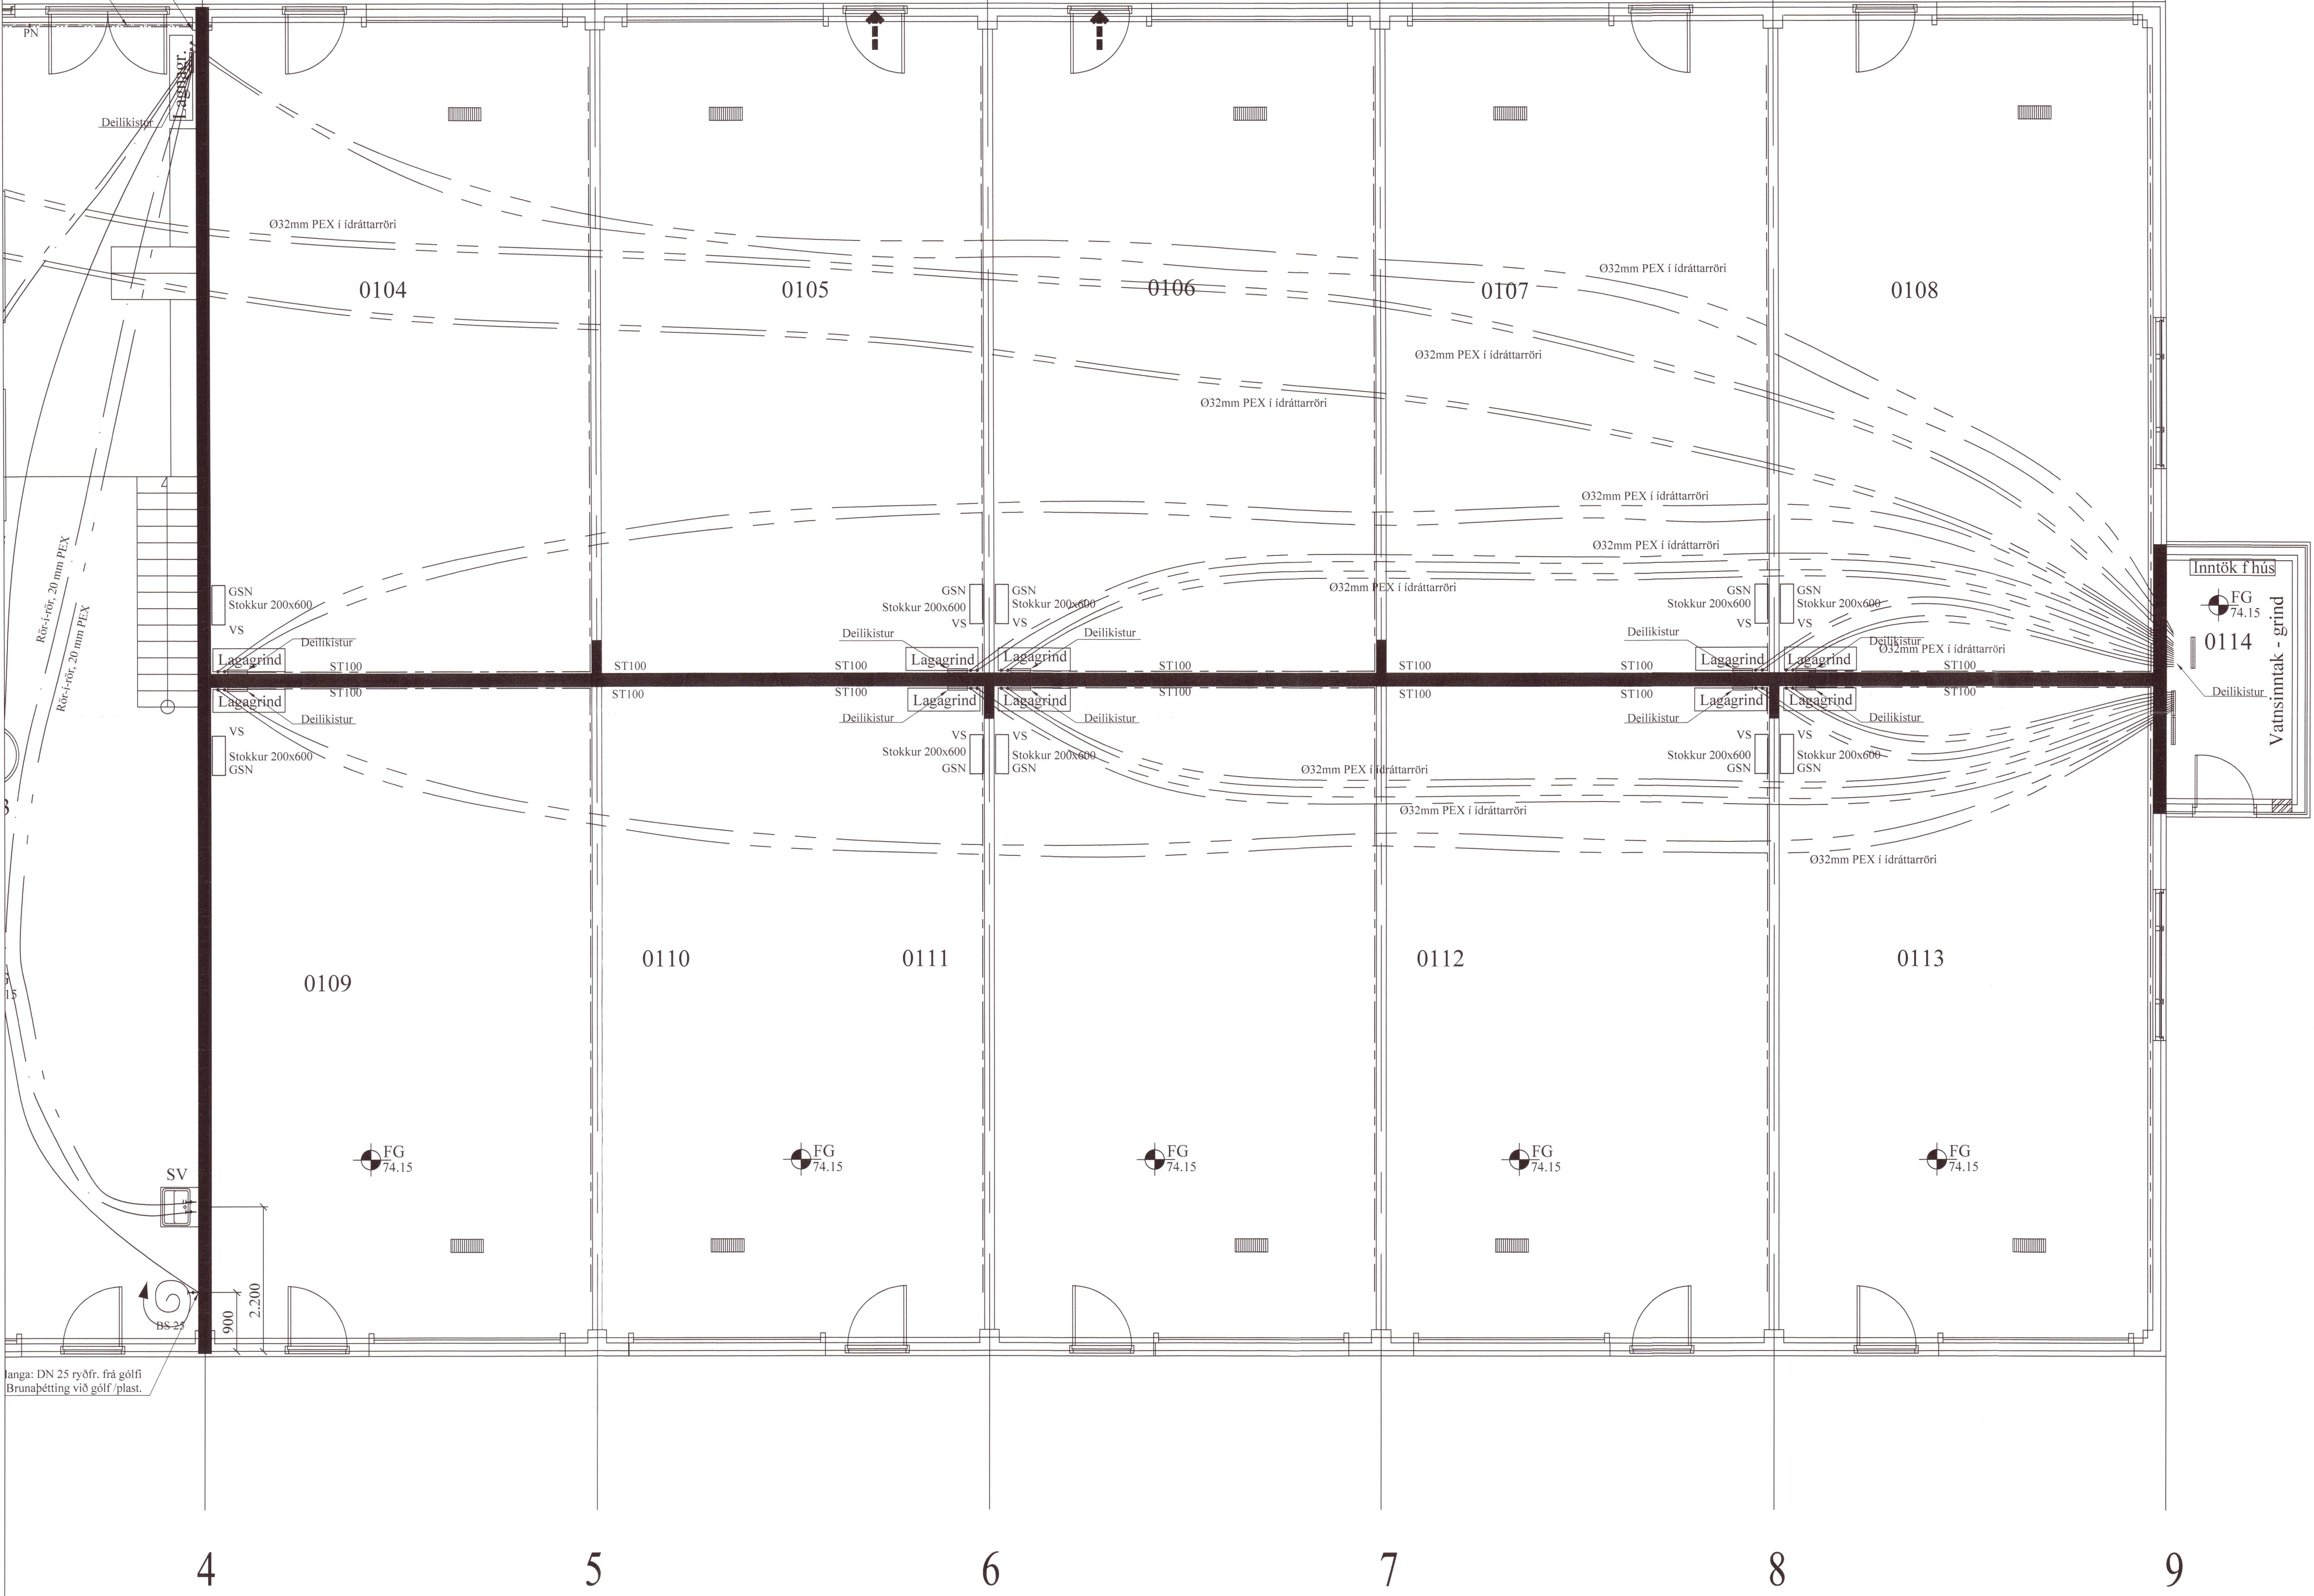

langa: DN 25 ryðfr. frá gólf  
 Brunahétting við gólf/plast.

Skýringar: sjá teikn. 530  
 Öll mál í mm nema annað komi fram.

A	í stað 32 mm PEX má nota 25x3.5 Pex-A	1-5-23	GPS
Br:	Hverju breytt:	Dags:	Kvittun:
Iðjuhlóð 2 Flúðum			Teikn nr: 532A
Lagnir Neysluvatnslagnir - slökkviliðgn			Frumsterð: A1
Dags:	14-02-2022	Skj.	1:50
Hann:	GPS	Samb.	GPS
V.nr:	20 049	Teikn:	GPS

**VGS**  
 VERKFRÆÐISTOFA  
 GUDJÓNS Þ. SIGFÚSSONAR EHF.  
 AUSTURVEGI 42, 2.HÆÐ,  
 800 SELFOSS  
 S: 482 2805, F: 482 3818  
 NETFANG: VGS@VGS.IS

20230307