



Grunnmynd 1:50

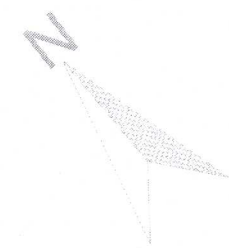

Umhverfs- og Tæknisvið Uppsveita
Yfirfarið
28 AUG 2023
SLL: SLL
Fl. Byggingarfulltrúi

Afritun samræmingarhönnuðar KT: 250453-3239

Dagsetning samþykks aðaluppdráttar 24.04.2021

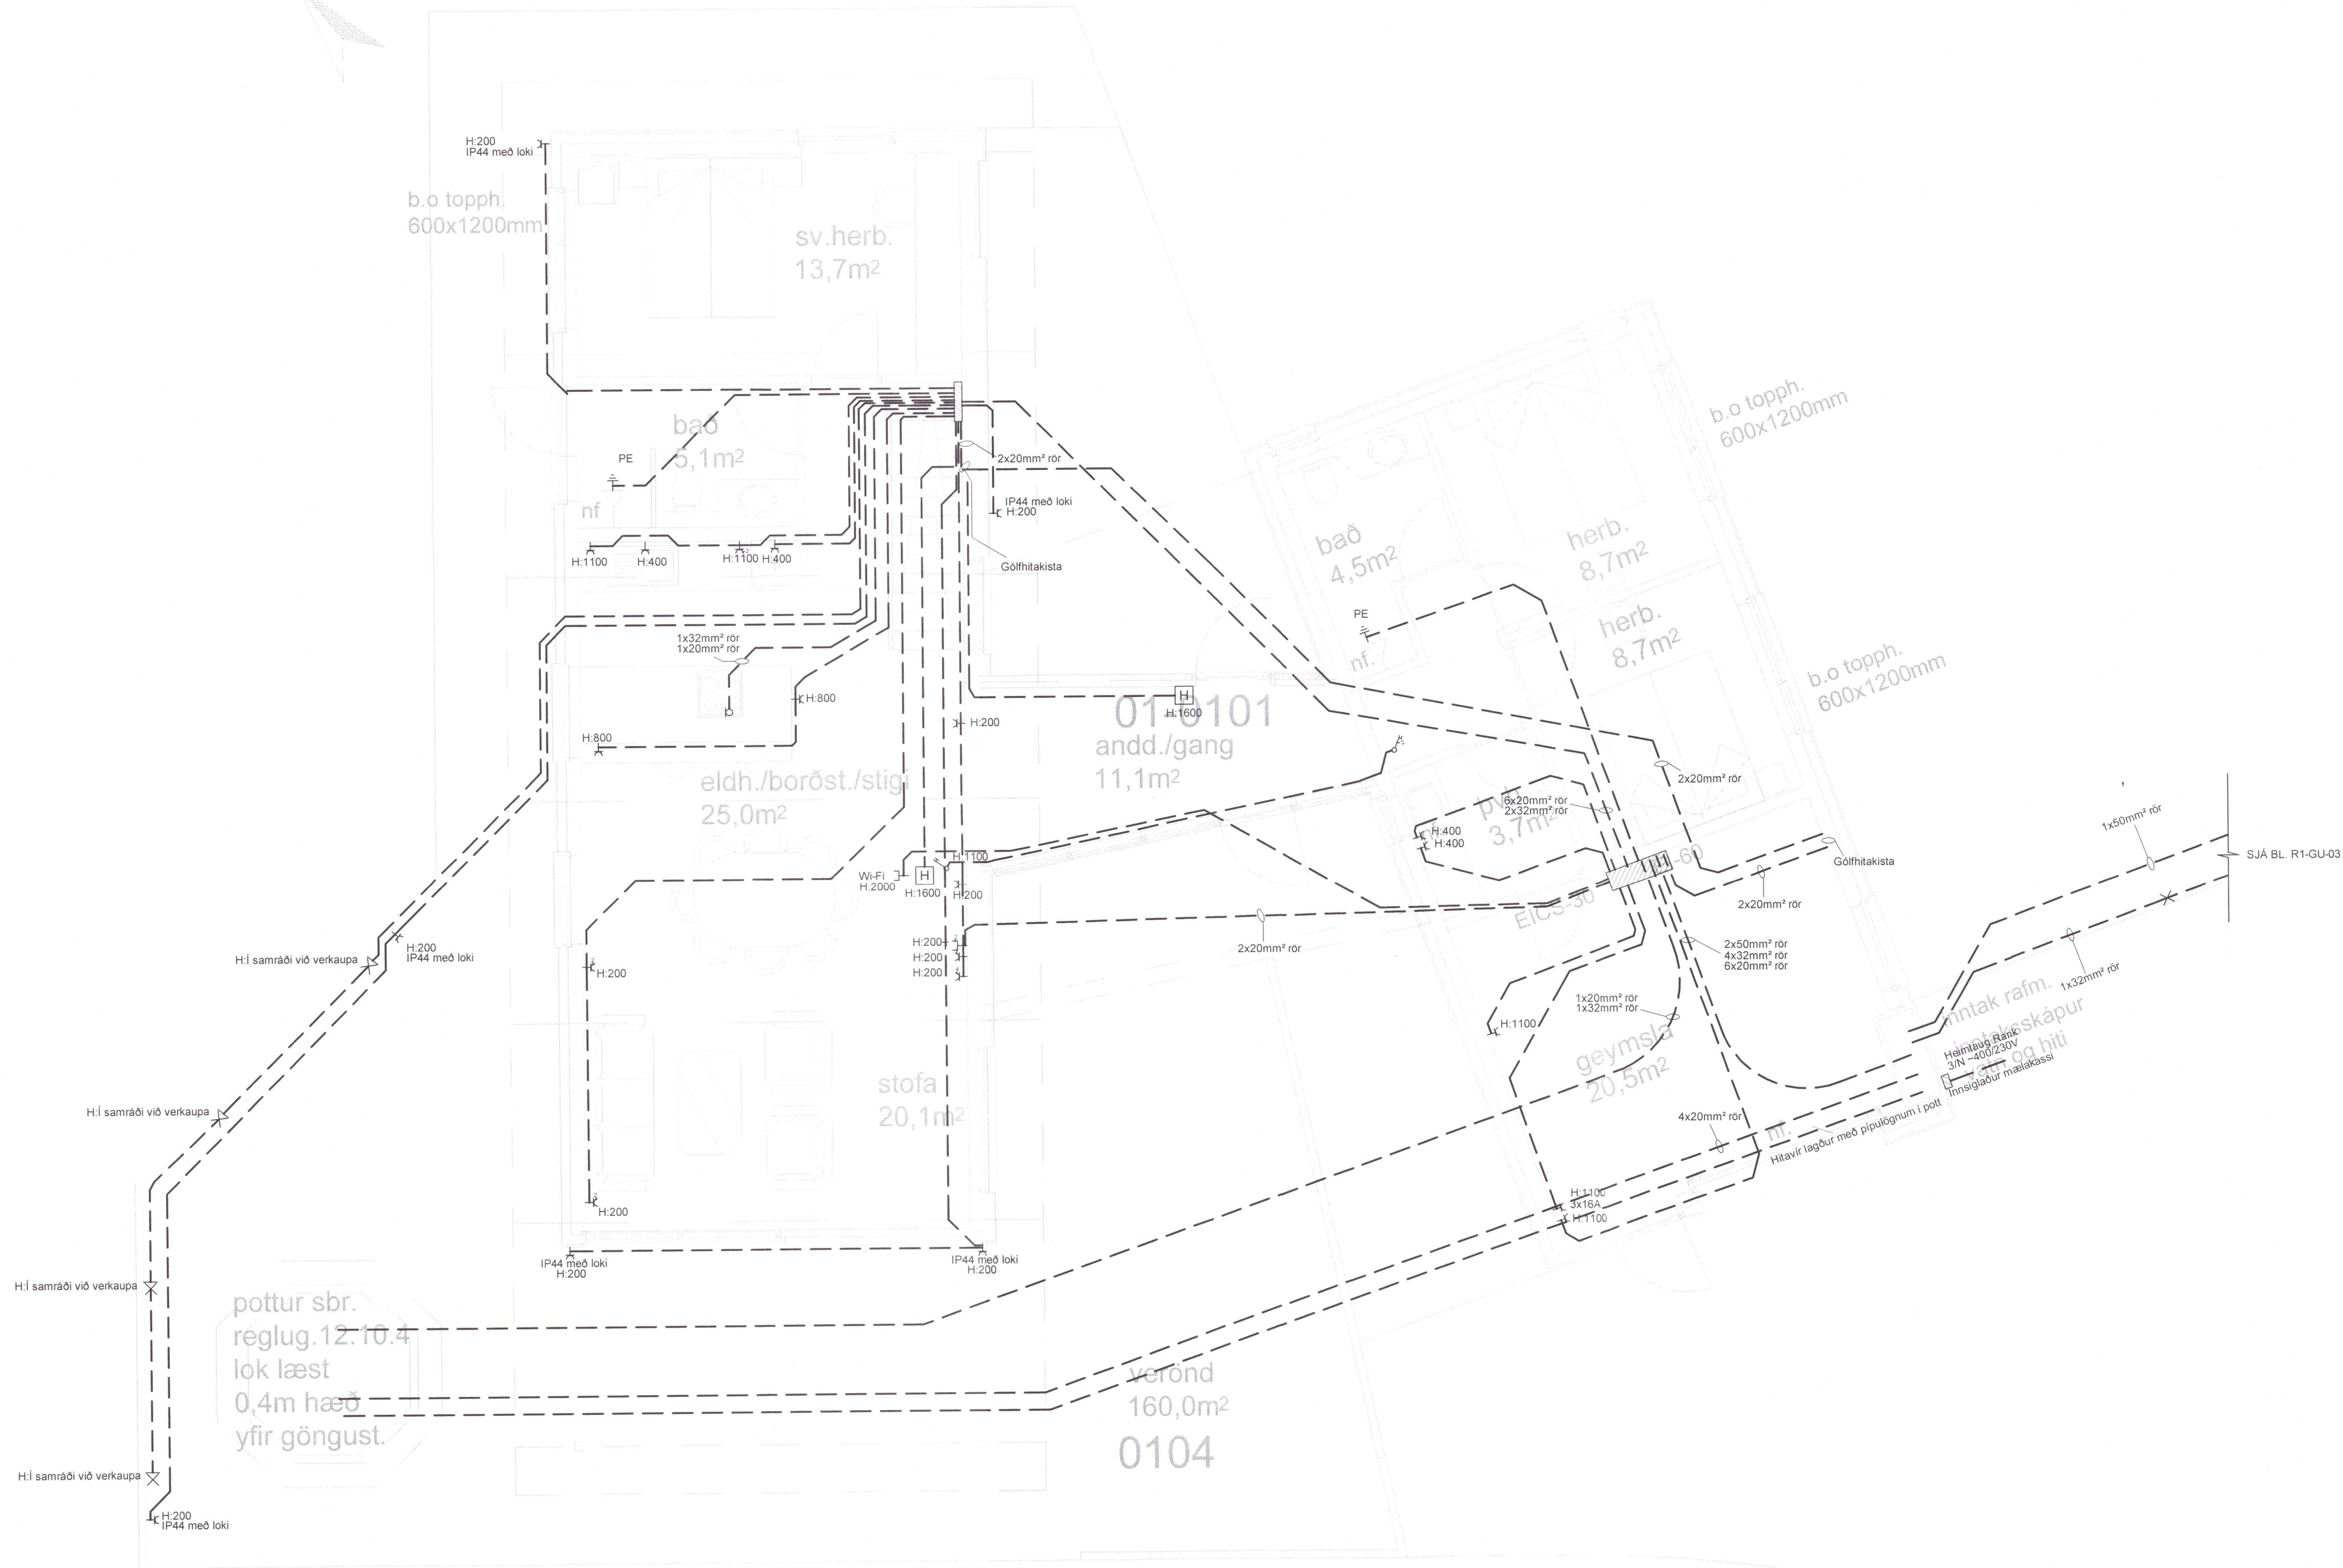

Útg. Dags. Skýring Br. af

Verkeikning

VSÓ RÁÐGJÖF

Borgarholtsbraut 21 - Öndverðarnesi
Grimsnes- og Grafningshreppi Árnessýslu

Rafkerfi Hannað / teiknað: DP / LL
Lágspenna - lagdir í steypu Yfirfarið:
Grunnmynd Samþykkt: Simon Umundsson
Kt: SLL 110856-7769

Mælikvæði: 1:50 (A1) Dagsetning: 25.05.2022

Verknúmer: Teikninganúmer: Endurútg:
21554 R1-GU-02

20230358

Kvarði 1:50



S:\2023\1554\BMT\teikning\0104_R1-GU-02.dwg