

Umhverfis- og tæknisvið Uppsveita  
 Yfirfarið  
 16 NOV 2023  
 S.H. Þ.H.  
 Fl. Byggingarfulltrúi


*Sig. Magnússon*

ÁRITUN HÖNNUNARSTJÓRA: KT.  
 SÉRUPPRÁTTUR ER Í SAMREMI VÍÐ ADALUPPRÆTTI.  
 VERKNR: DAGS.ÚTG:

**OFNASKRÁ**

Ofn nr.	Gerð	Hæð [mm]	Lengd [mm]	Afköst [W]	Ofnlokar	A	B	C	D	Δt
101	Handkl. Ofn	1200	500	150	Bakrásarloki	E - F				42°C / 35°C
102	Handkl. Ofn	1200	500	150	Bakrásarloki	E - F				42°C / 35°C
103	Panel	21	600	1200	Framrásarloki	A - B				70°C / 40°C

HEILDAR AFKÖST [W] 1200

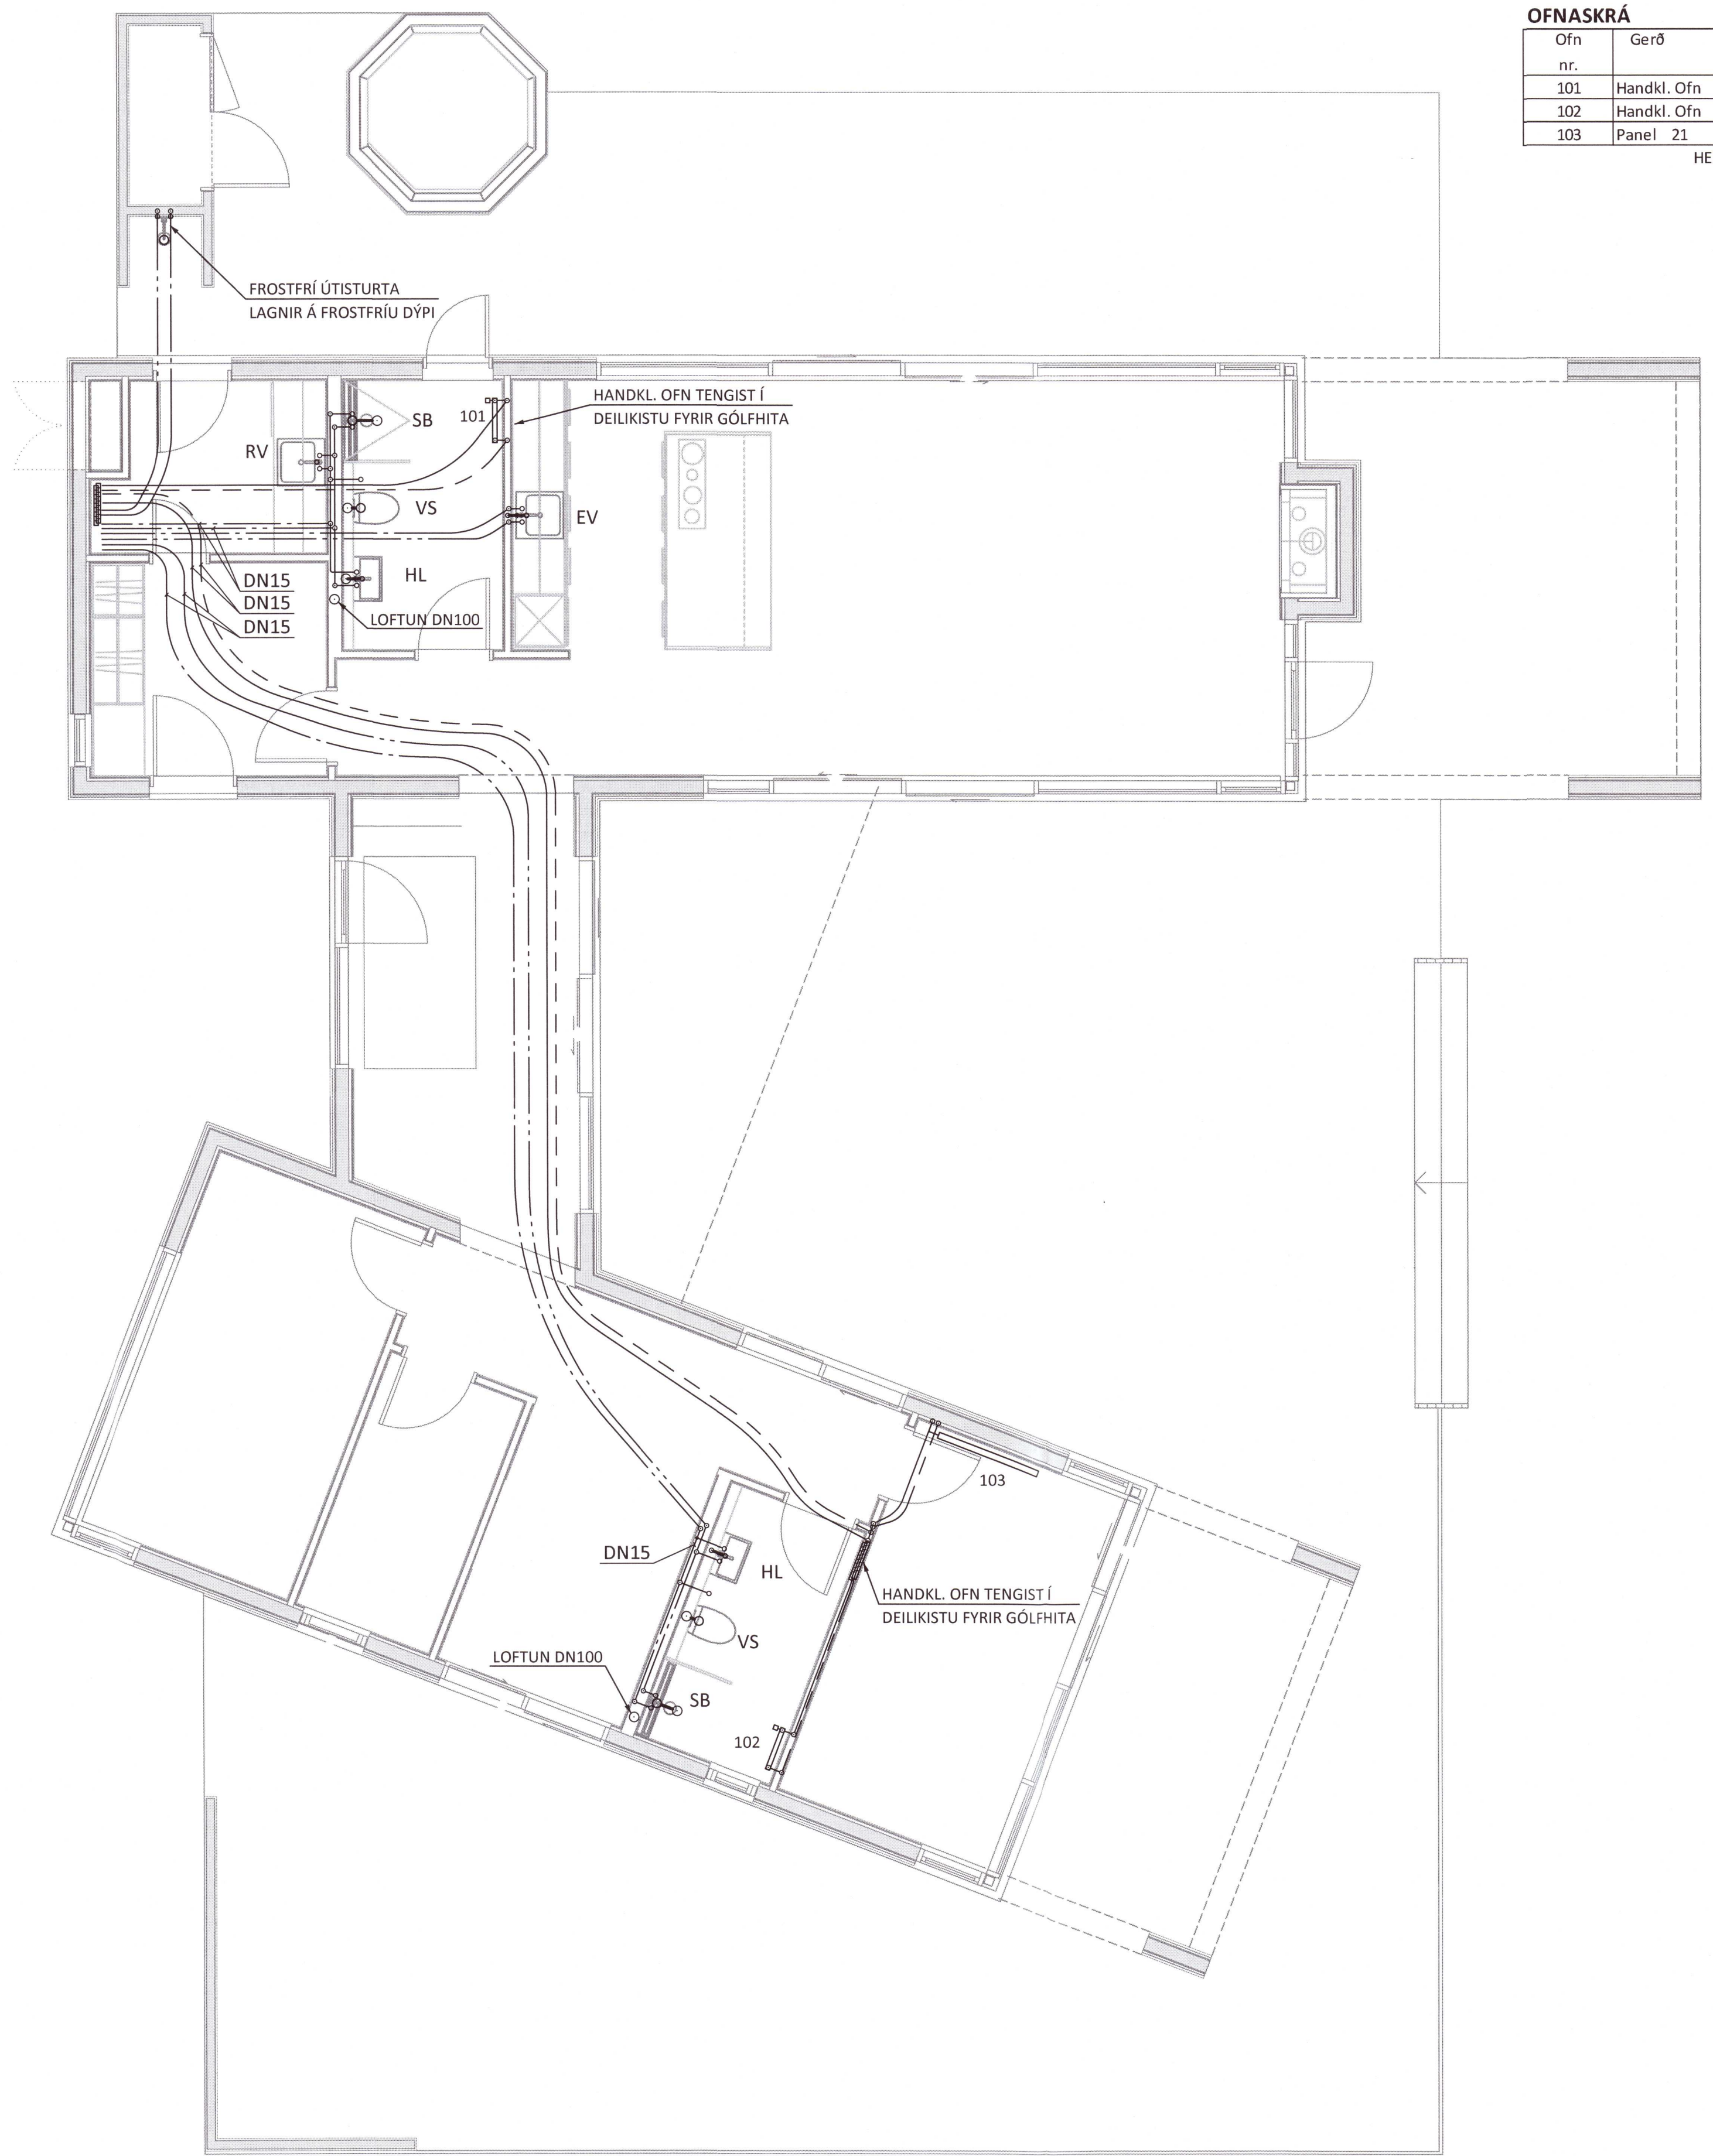

**STÆRÐIR LAGNA**

**NEYSLUVATNSLAGNIR**

- SB DN15
- RV DN12
- VS DN12
- HL DN12
- EV DN12

**FRÁVEITULAGNIR**

- SB DN50
- RV DN50
- VS DN100
- HL DN50
- EV DN50

20230443

NR. DAGS. LÝSING



**ÁSÓLFSSTAÐAVEGUR 2**

NÝBYGGING SKEIDA- OG GNÚPVERJAHREPPUR

HITA- OG PRIFAKERFI

1.HÆÐ

GRUNNMYND

SAMÞYKKT: KT. *Þ.H.* 270760-4229 *JAG*  
 HÖNNUÐUR YFIRFARIÐ DAGS. ÚTG. DAGS. BREYTT.  
 HPV hjalti@ferill.is ÞAG 30.05.22  
 MKV. (A1) VERKNR. TEIKN. NR. BREYTT.  
 1:100 22054 3 - 1100