


Umhverfis- og tæknisvið Uppsveita  
 Yfirfarið  
 16 NOV 2023  
 FL Byggingarfulltrúi

Sig. Sigmundsson

ÁRITUN HÖNNUNARSTJÓRA: KT.  
 Séruppráttur er í samræmi við adalupprætti.

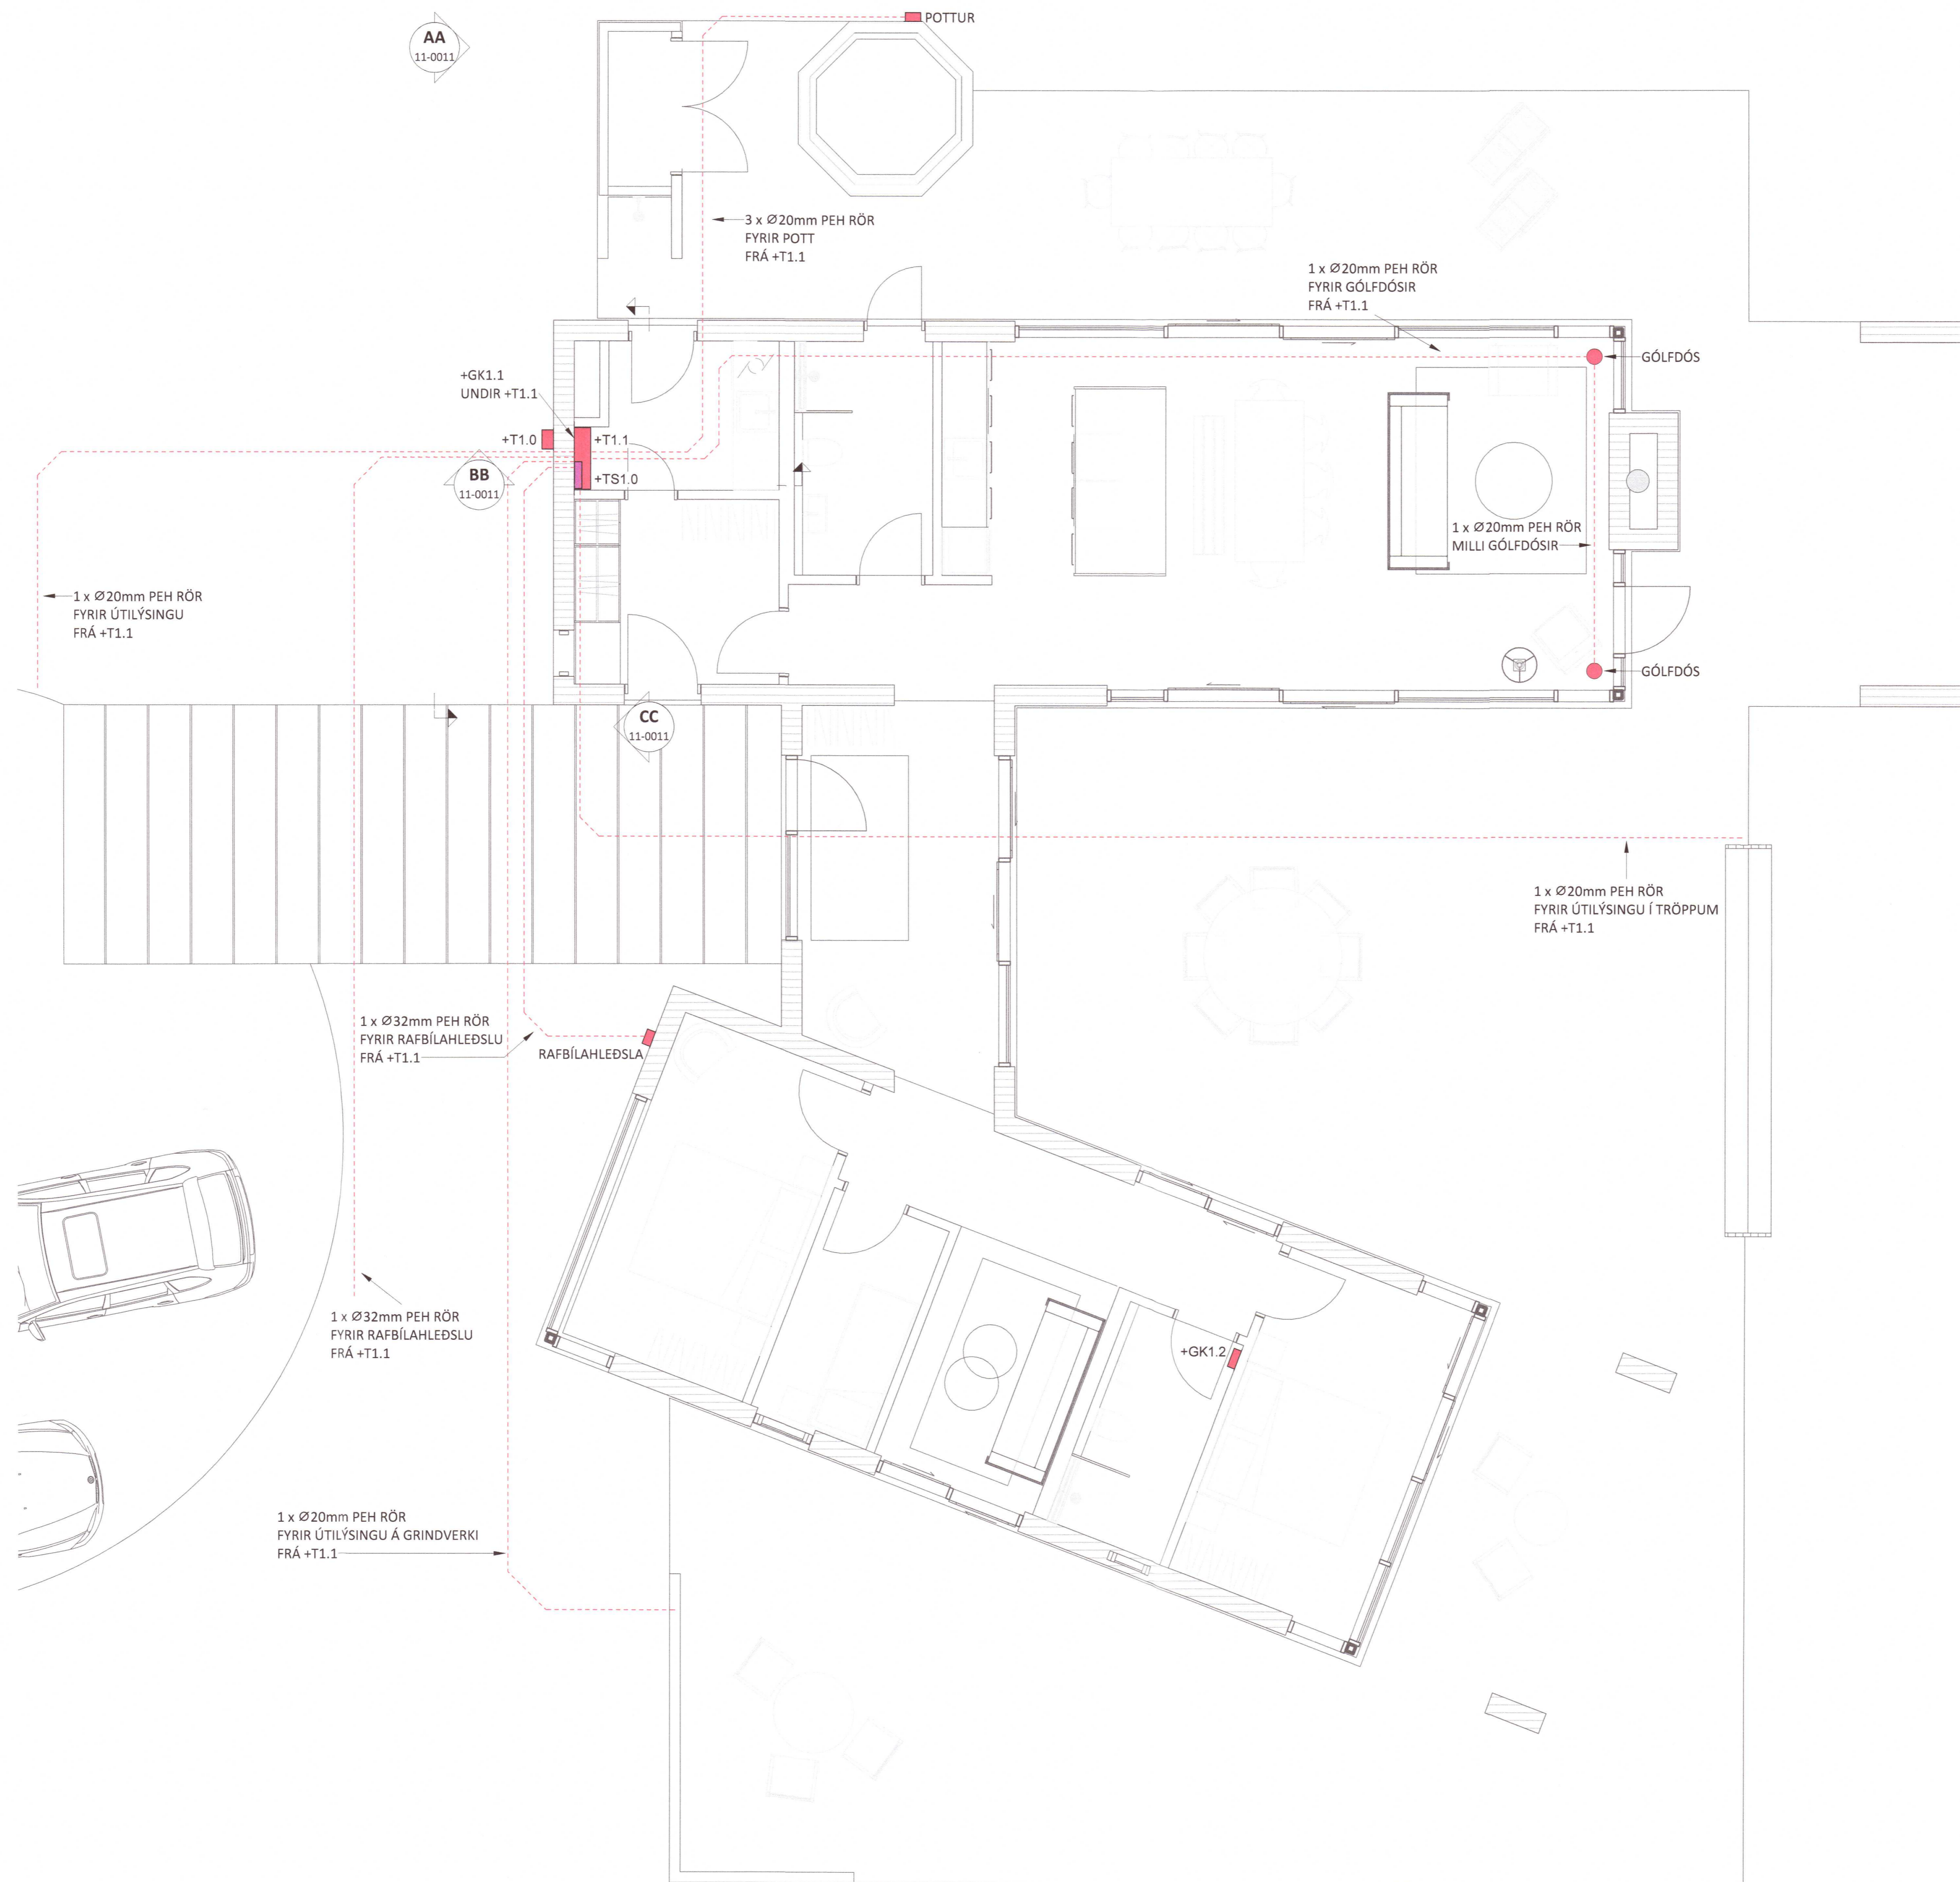

20230449

NR. DAGS YF. LÝSING



ÁSÓLFSSTAÐAVEGUR 2  
 SUMARHÚS GNÚPVERJAHREPPUR  
 LAGNALEIÐIR  
 1.HÆÐ  
 GRUNNMYND

SAMPYKKT: Þórn Björk Samúelsson KT. 280787-3029			
HÖNNUÐUR	YFIRFARIÐ	DAGS. ÚTG.	DAGS. BREYT.
AG alexander@ferill.is	PBS	09.06.22	
MKV. (A1)	VERKNR.	TEIKN. NR.	BREYT.
1 : 50	22054	8-1141	
Ferill ehf. Mörkin 1.108 Reykjavík Sími: 575 1600 www.ferill.is			