


ÞAKVIRKI 1:50

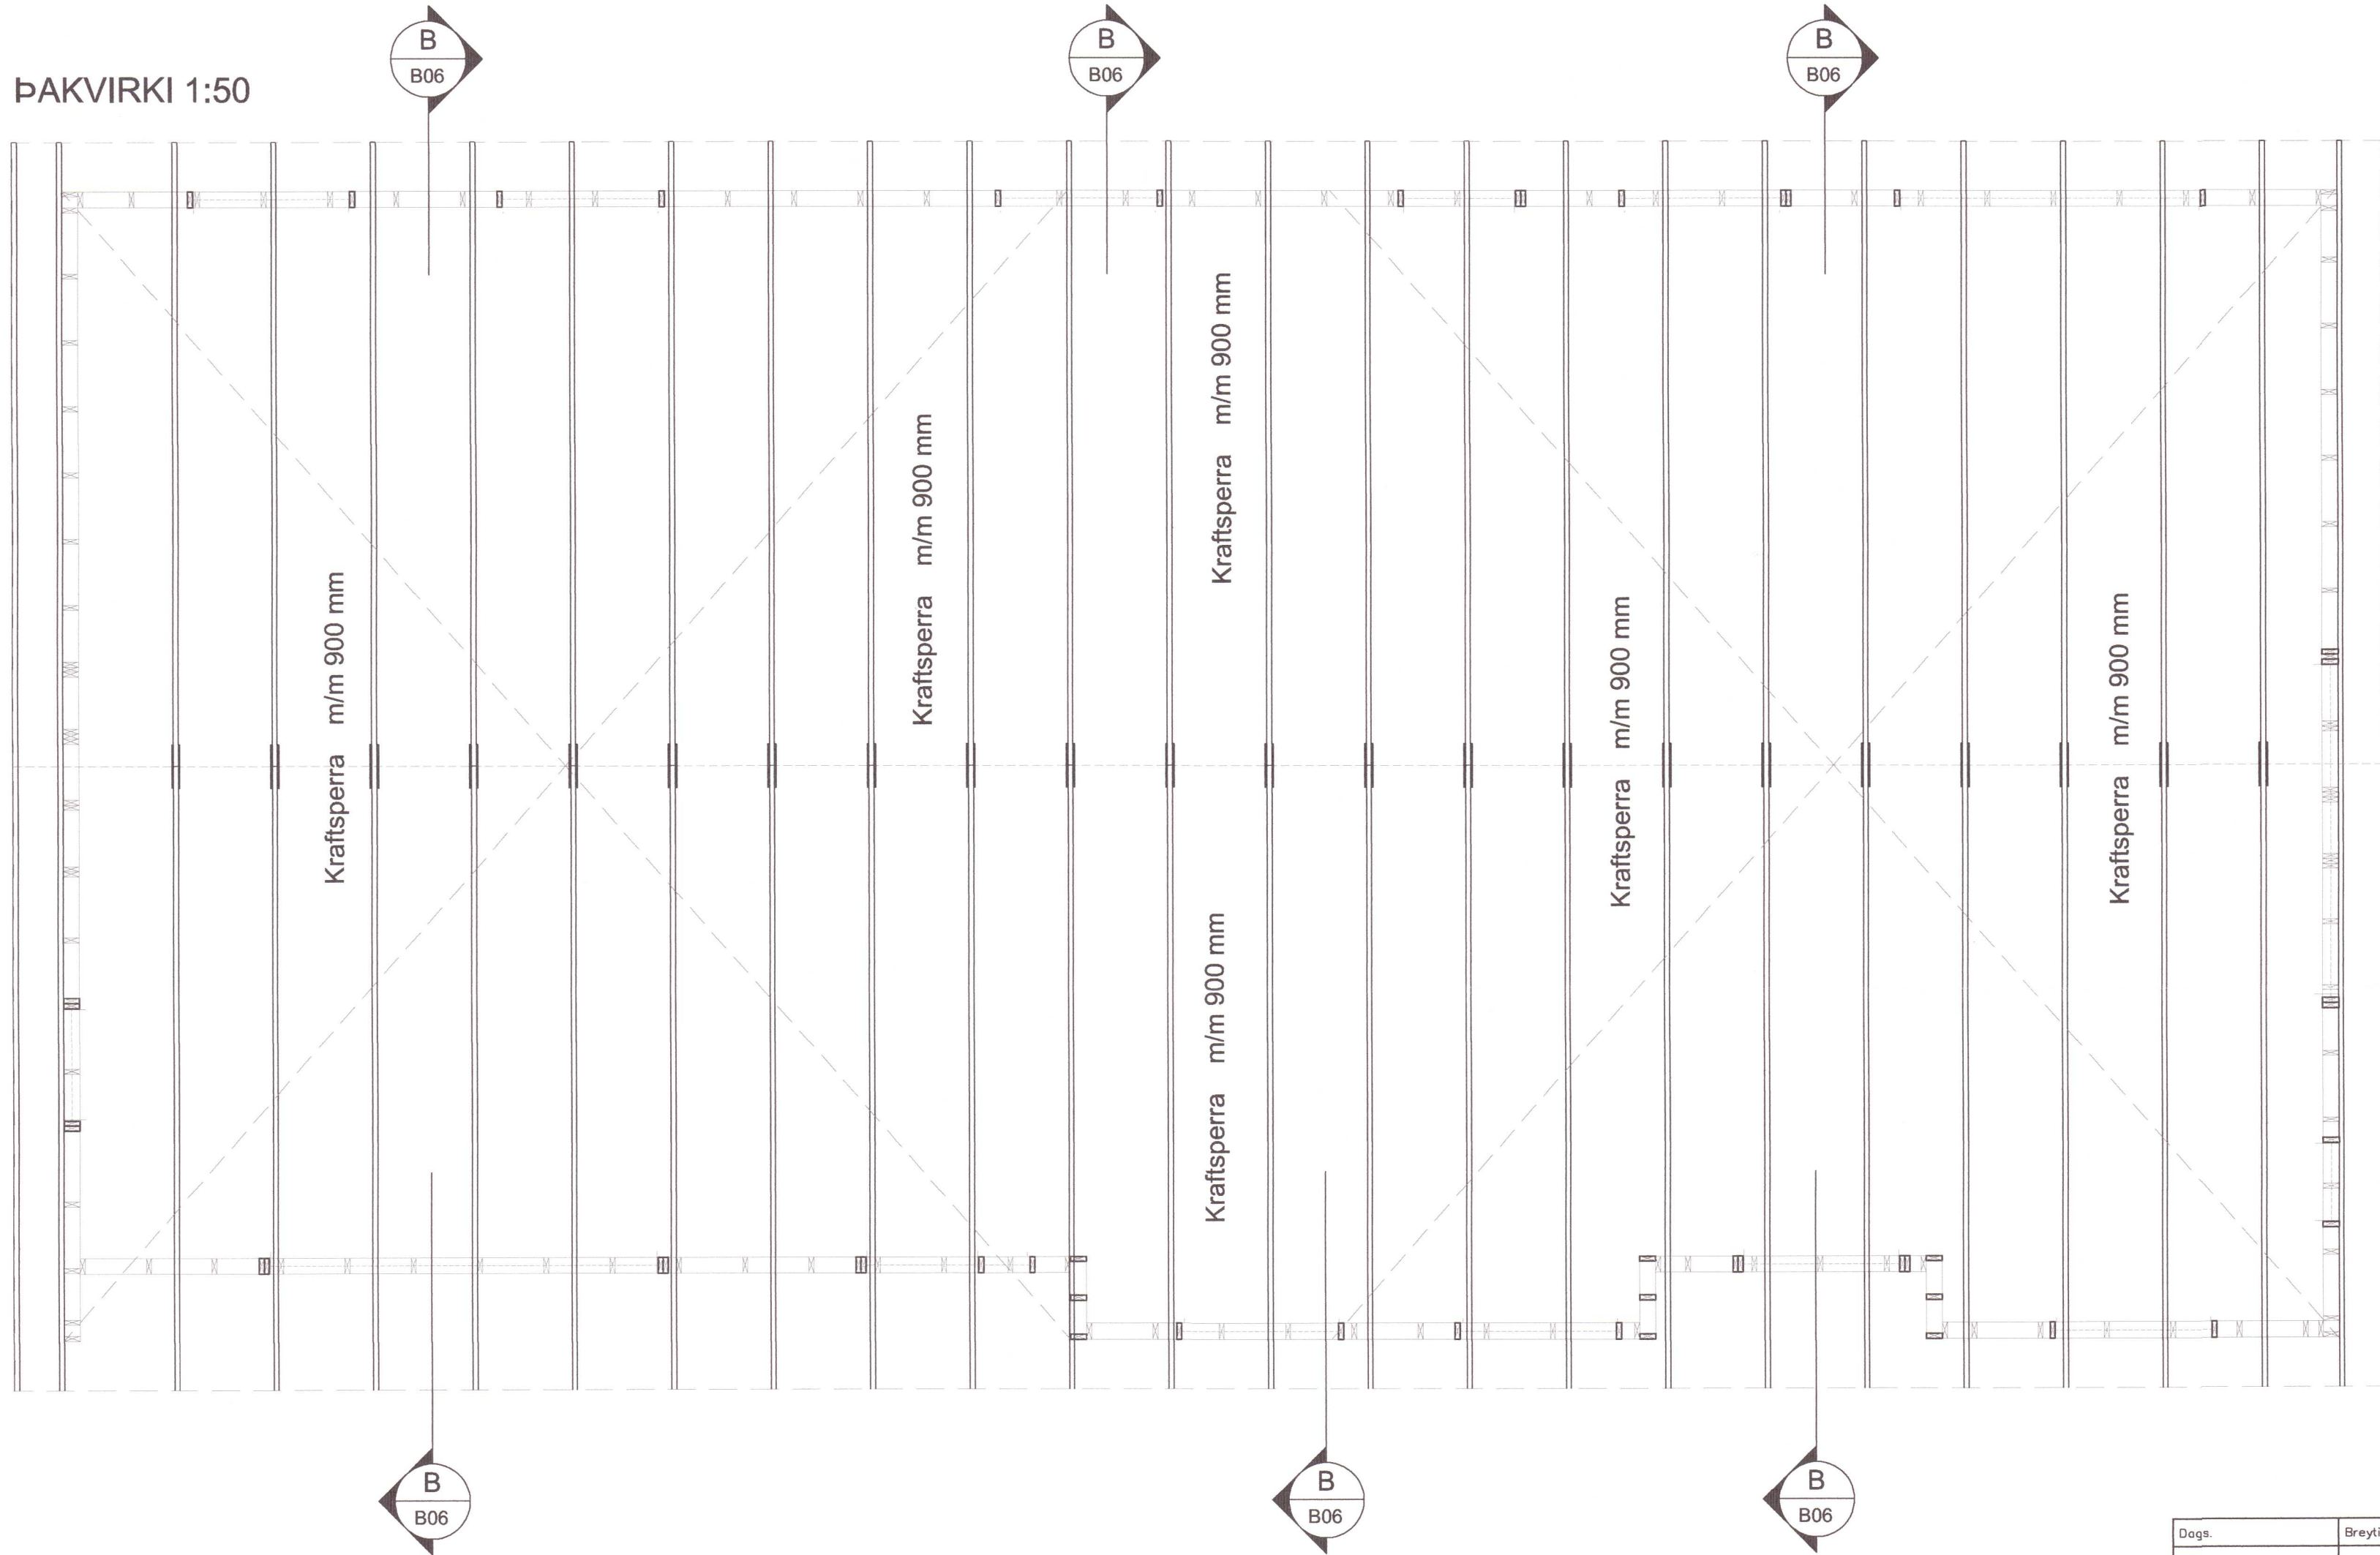

Umhverfis- og tæknisvið Uppsveita
Yfirfarið
14 DEC 2023
S. S. S. S.
Byggingarfulltrúi

Skýringar:

Grind 45x145 m/m 600 mm er í útveggjum, 34x70 mm í innveggjum. Timburstærðir eru í mm. Grindaefni sé ígæðaflokk T10 (K18) eða betra. Allt ónefnt Grindarefni í útveggjum er 45x145 mm eða 48x148 mm. Þak er loftað, sjá fyrirmæli arkitekts. Útveggjagrindur klæðist að utan til vindstíffingar og sem vindvörn. Neglist með 28x60 mm nöglum m/m 150 mm, (2" galv. m/m 150). Undir boltarær, sem herðast að tré, komi skifur 40x40x4 mm. Öll mál á grind svo og gluggaop, hæð upp í glugga og öll mál, skal athuga á aðalteikningum. Grindur má setja saman með 5 stk.10 mm stálboltum. Einnig má skrúfa saman grindur.

GRINDUR


Grindur má setja saman með 4 stk.10 mm stálboltum. Staðsetning bolta frá gólf skal vera 300 - 1000 - 1700 - 2400 mm. Eða með tréskrúfum, 2 x 5/90 mm m/m 300 mm, víxlað. Allt grindarefni er 45x145 m/m 600 mm í útveggjum. Timburstærðir eru í mm. Grindarefni sé í gæðaflokk T10 (K18) eða betra. Allt grindarefni skal þykktar hefja á kanta. Allt ónefnt grindarefni í útveggjum er 45x145 mm eða 48x148 mm. Útveggjagrindur klæðist að utan með 9 mm krossviði, til vindstíffingar og sem vindvörn. Neglist með 28x60 mm nöglum m/m 150mm, (2" galv. m/m 150). Undir boltarær, sem herðast að tré, komi skifur 40x40x4. Allar festingar skulu vera galvanhúðaðar eða ryðvarðar.

ÞAKKLÆDNING

Heilklaða skal þök með 25x150 mm borðaklæðningu og negla með 3x3" galv. nöglum í hverja sperru eða rífluðum skotnöglum 28/70 mm. Heimilt er að nota gallalítið notað mótaefni, heilt og óklofið. Borð skal negla í hverja sperru. Borð skal aðeins setja saman á sperrum. Samsetningar skulu aldrei vera tvær eða fleiri í röð á sömu sperru.

Þakjárníð neglist í aðra hverja hábaru með snúnum saum 55/66 með þéttihring eða kambasaum 37/61 með þéttihring. Fyrsta naglaröðin kemur 20 cm frá þakbrún, á svæðinu 20-180cm frá þakbrún skal vera m/m 27cm milli naglaraða, en á meginhluta þaks skal vera m/m 42cm milli naglaraða. Að öðru leiti skal ganga frá þakjárníð samkvæmt Rb-blöðum nr. 47, 102 og 103.

20230542

Dags.	Breytingar	Nr.	Nafn
 meter teiknistofa ehf Stórhöfða 15, 110 Reykjavík <small>Gsm: 7790004, 8940059 meter@meter.is, www.meter.is</small>			
ÁRHILDARVEGUR 7, SKEIÐA OG GNÚPVERJAHREPPUR, 804 SELFOSS			
ÞAKVIRKI OG SKÝRINGAR			
TÖLVUSKRÁ	HANNAÐ	TEIKNAD/YFIRFARID	VÍDFANGSEFNI
855-804-ÁSHILDARVEGUR 7	FÓ	FO	ÞAKVIRKI
SAMÞYKKT	TEIKNING NR.	MKV.	BLAD NR.
Friðrik Ólafsson	B06	1:50	6
	DAGS.	VERK NR.	
	01.06.2021	855	