




Teikningaskrá - aðalteikningar				L166618
Nr.	Heiti	Kvæði	Útgáfud.	
A01	Grunnmynd og íversnið	1:100	04.02.2021	
A02	Útlit	1:100	16.06.2021	
A03	Afstöðumynd og byggingarlýsing	1:1000	16.06.2021	
Áritun hönnunarstjóra			Dags. áritunar	
S. St. St.			1.1.23	

Skýringar  
Öll mál eru í mm nema annað sé tekið fram

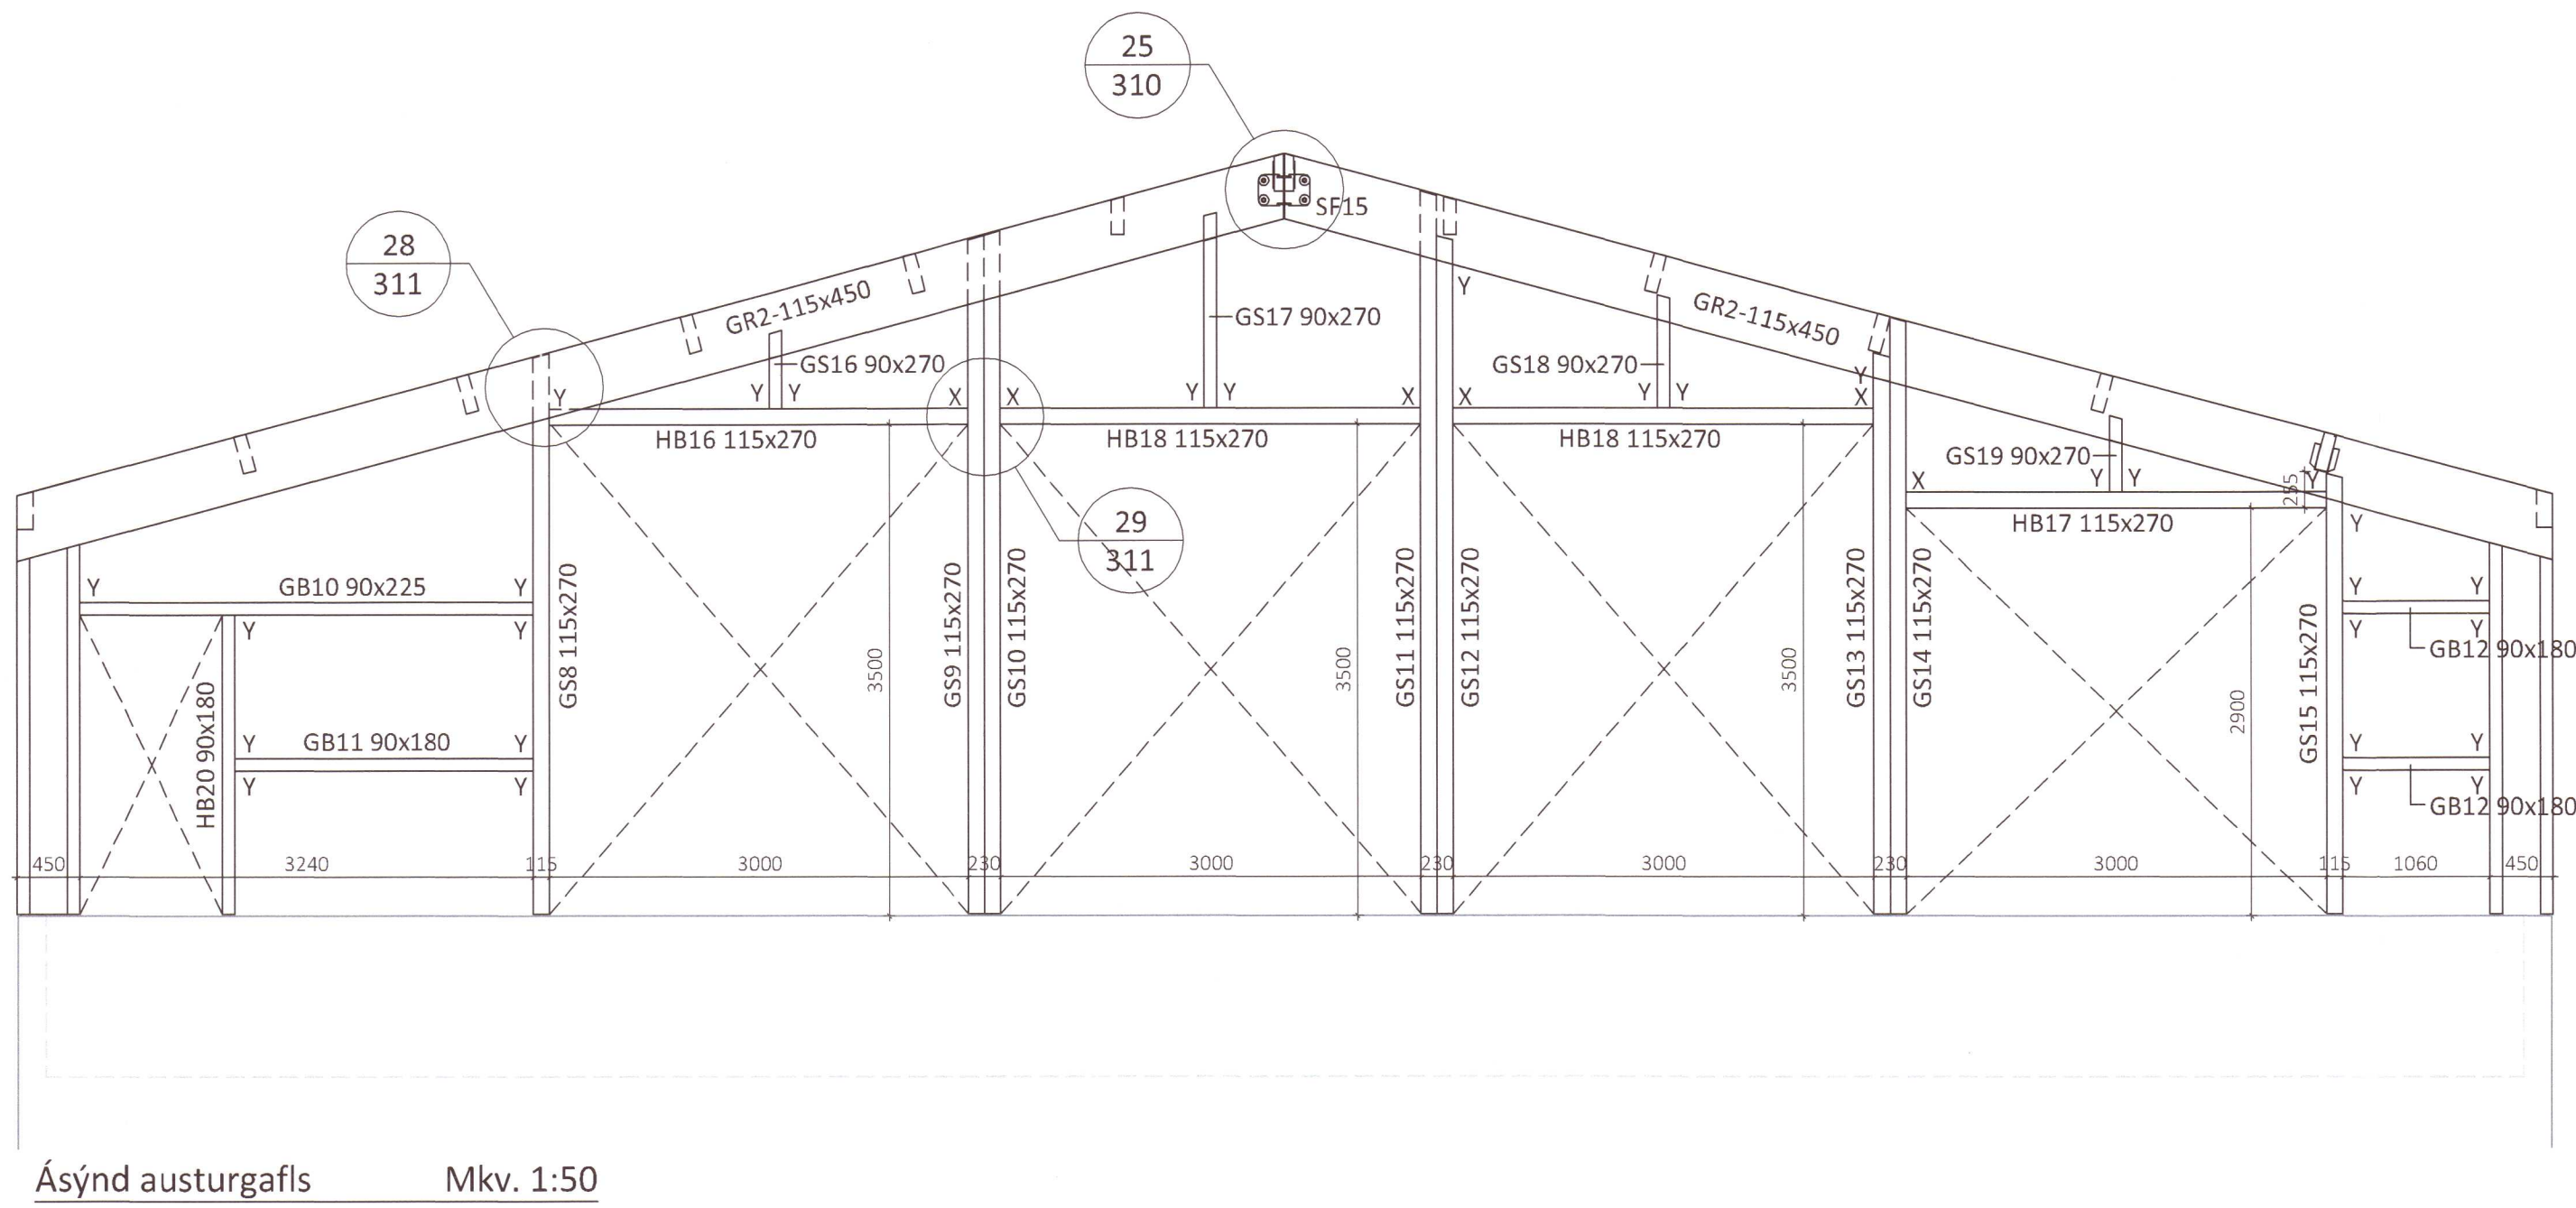


Ásýnd austurgafils Mkv. 1:50


Sérmynd 28 Mkv. 1:10

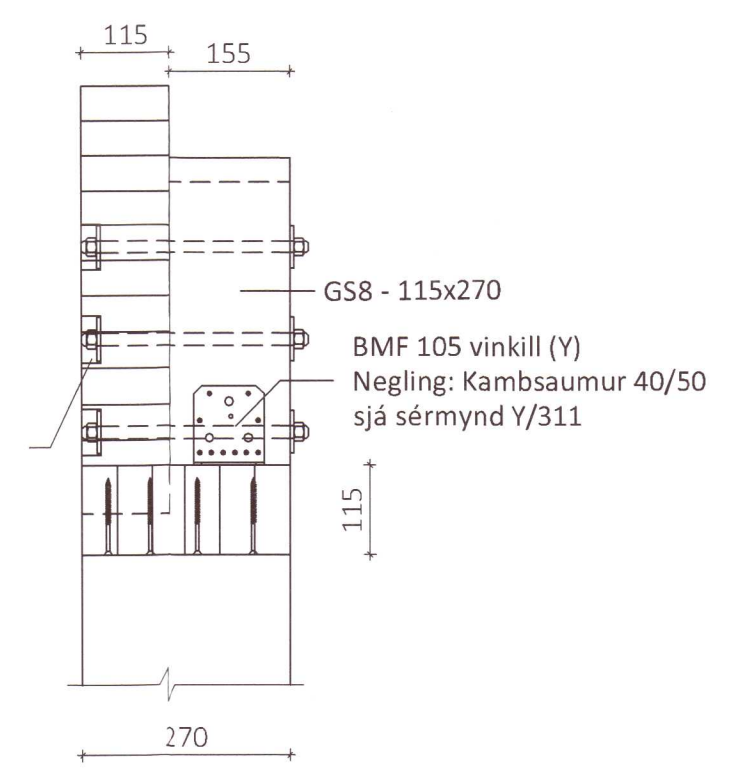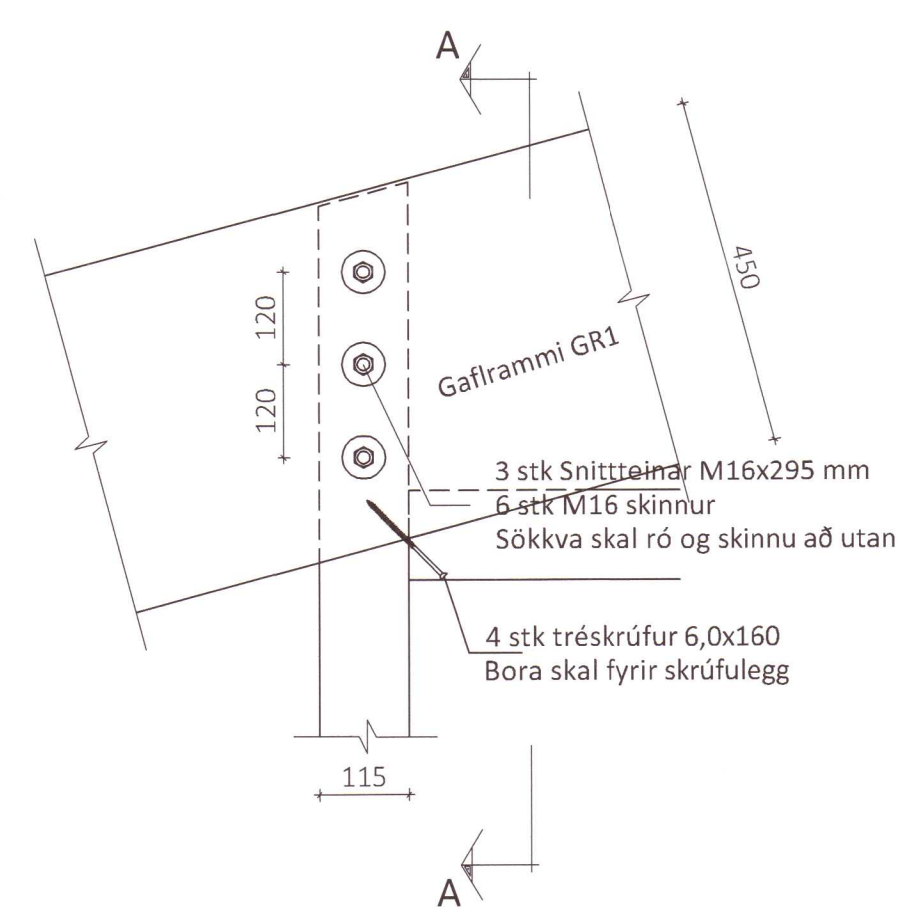


Sérmynd 29 Mkv. 1:10

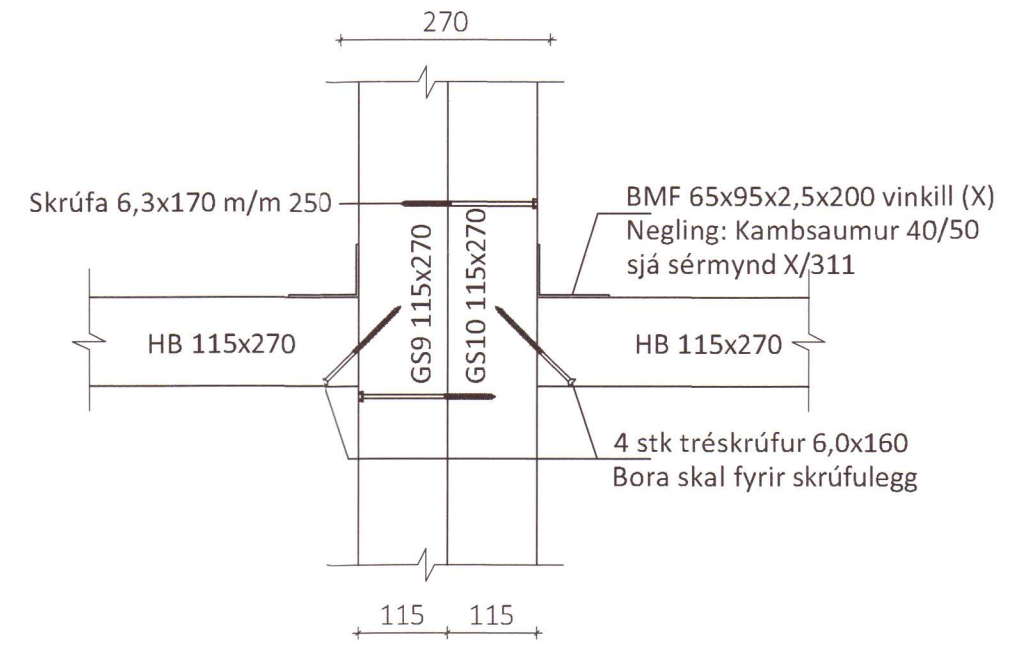

X - BMF-65x95x2.5x200 vinklar

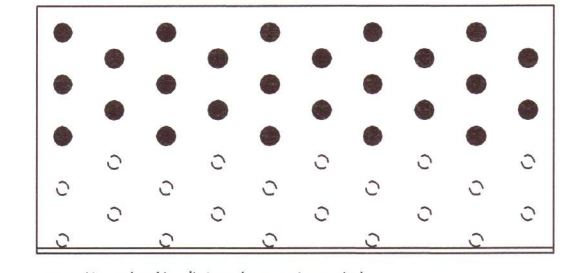


Negling í súlu/bita (nærri enda)  
25 stk 40/50 kamsaumur

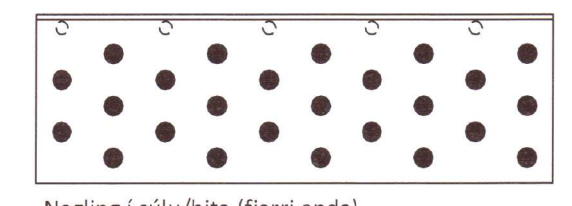


Negling í súlu/bita (fjarri enda)  
25 stk 40/50 kamsaumur

Y - BMF-105 vinklar án ribbu

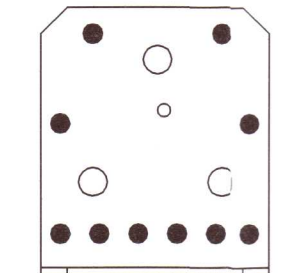

Negling í súlu/bita (fjarri enda)  
10 stk kamsaumur 40/50

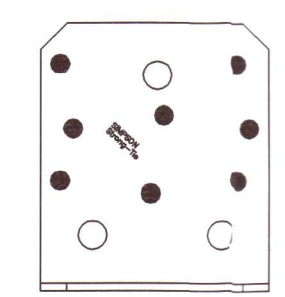

Negling í súlu/bita (nærri enda)  
8 stk kamsaumur 40/50

20230057

Öll afrit og afritun teikningar að hluta eða í heild er háð skriflegu leyfi LímtréVimet ehf.

Útg.	Dags.	Breyting	Br. af



Heiti verke  
**Práandarholt Skeiða- og Gnúp.  
Fjós Mhl17 - Límtrésburðarvirki**

Heiti teikningar  
**Ásýnd gafila**

Teiknað af:	Mælikvarði:	Verkúmer:
HK	1:50 - 1:10	DL21 044
Yfirfarið af:	Dagsetning:	Útgáfa nr.:
Bl	07.09.2022	1
Nr. teikningar		
<b>311</b>		

Nafn hönnuðar  
Bjarni H. Ingibergsson  
byggingatæknifræðingur  
Kt. 030861-2729

Áritun hönnuðar  
*Bjarni H. Ingibergsson*

Dags. áritunar  
1/2/23

301-Práandarholt.dwg Blaðstærð A1