


BR2 - Burðarrámmar Mkv.: 1:20
Samtals 4 stk boráðir hálfraðmar

Teikningaskrá - aðalteikningar L166618


Nr.	Heiti	Kvarði	Útgáfud.
A01	Grunnmynd og líversnið	1:100	04.02.2021
A02	Litla	1:100	16.06.2021
A03	Afstöðumynd og byggingarýsning	1:1000	16.06.2021

Áritun hönnunarstjóra *Sy U. Sig* Dags. áritunar 1.1.23


Skýringar
Öll mál eru í mm nema annað sé tekið fram

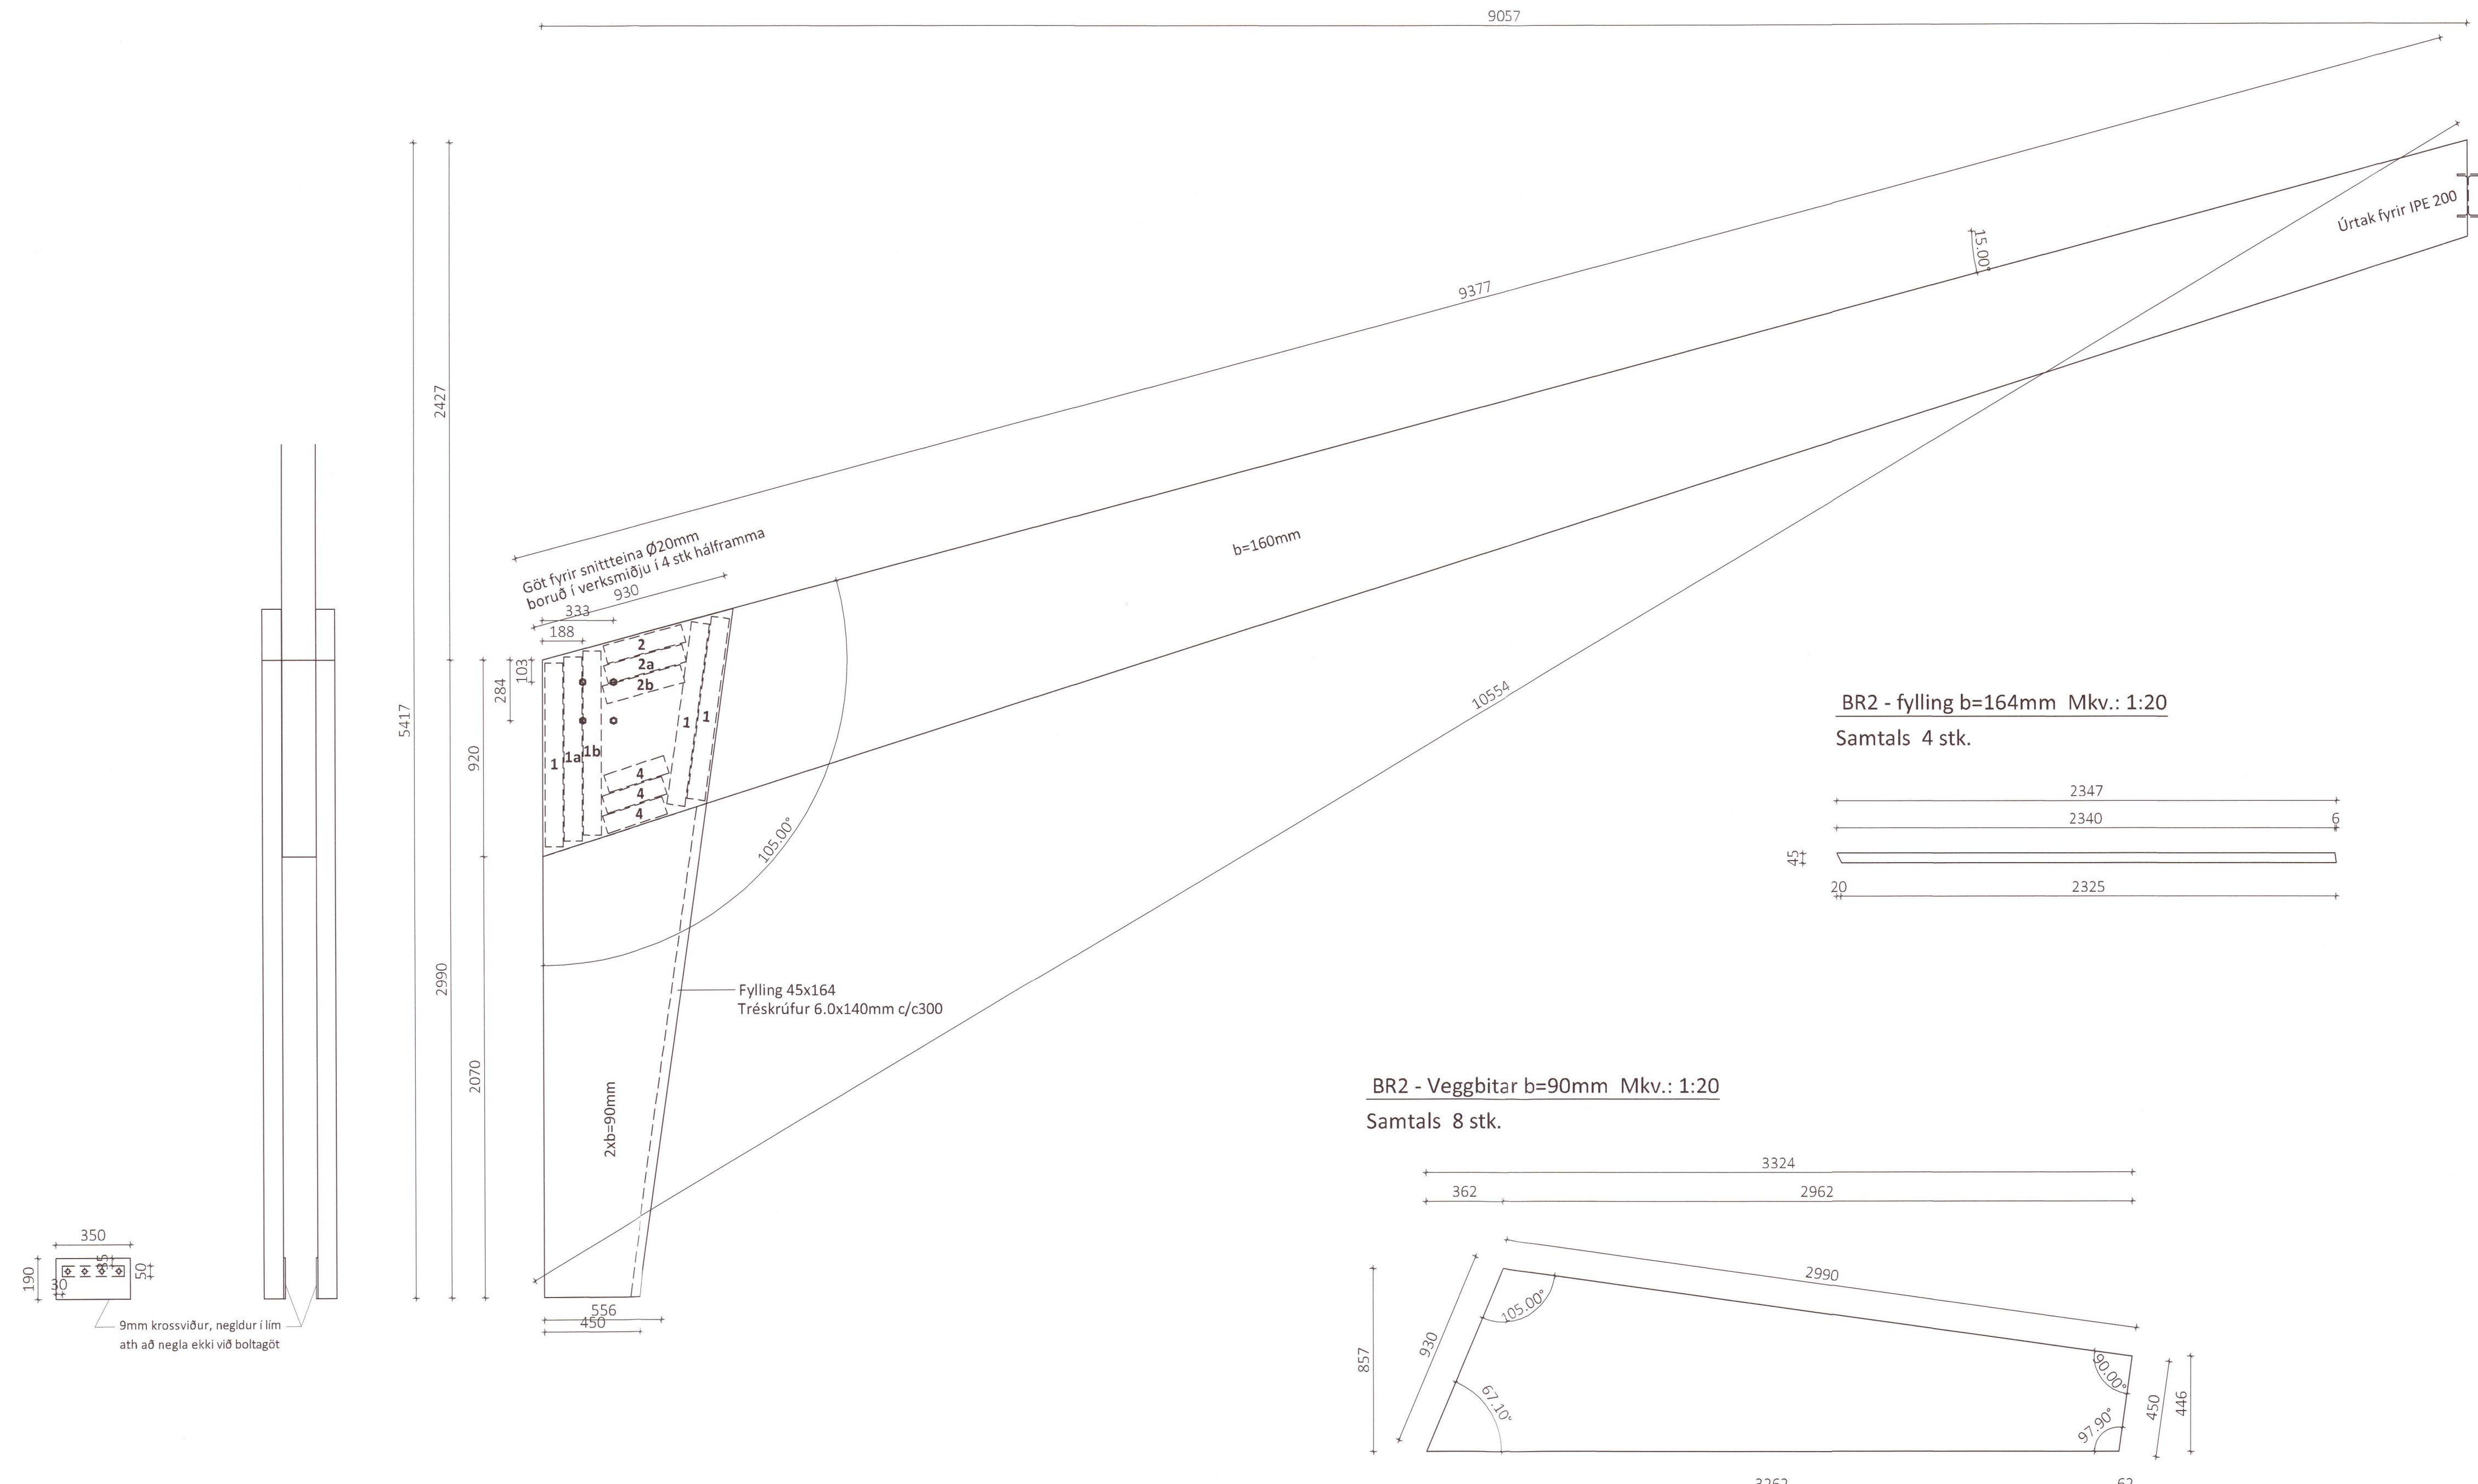

BR2 - fylling b=164mm Mkv.: 1:20
Samtals 4 stk.

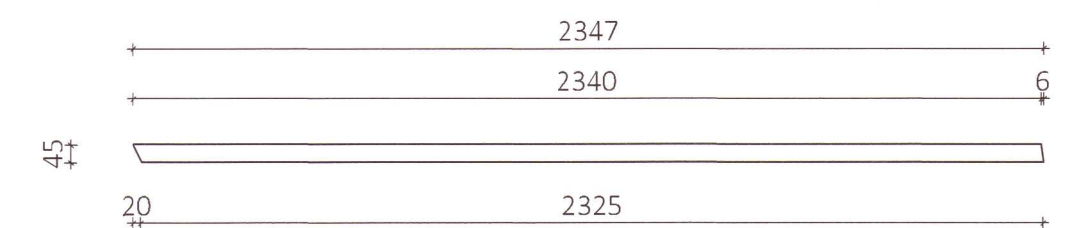

BR2 - Veggbitar b=90mm Mkv.: 1:20
Samtals 8 stk.

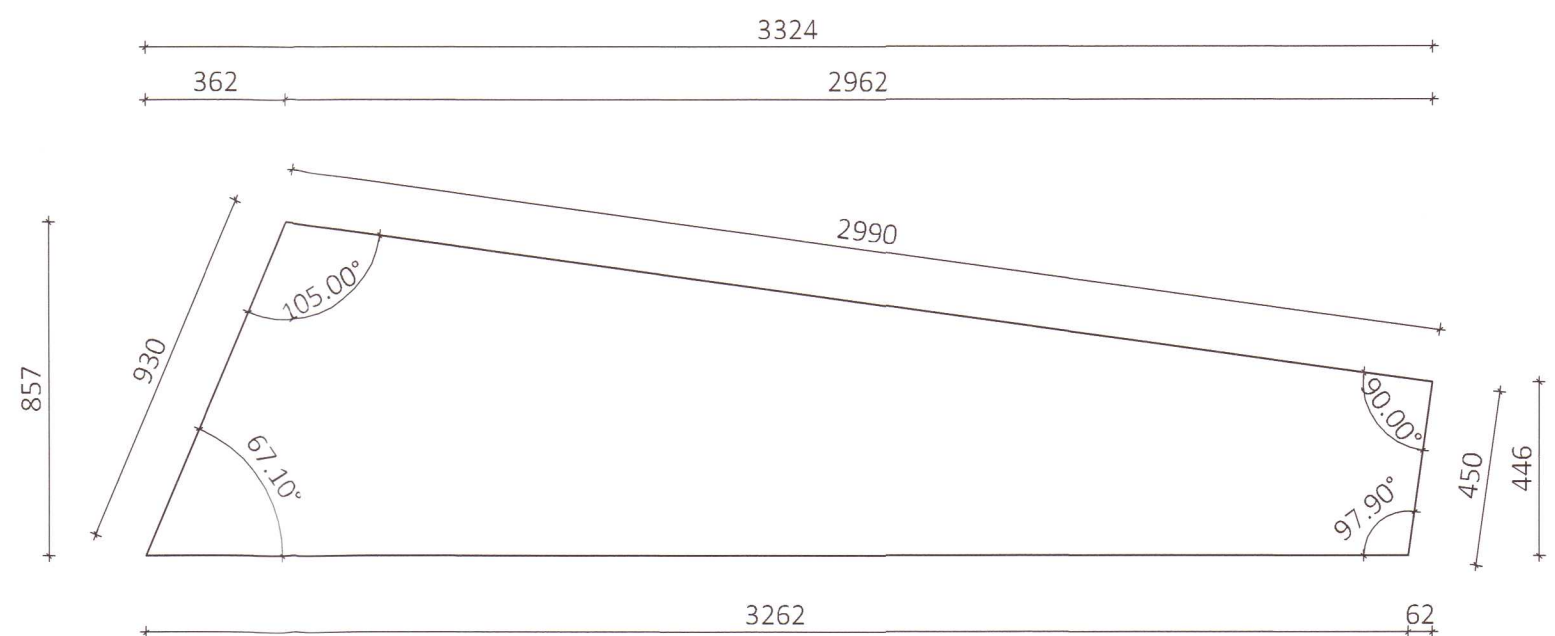

Naglaþlötur í BR1, BR2, GR1 og GR2

nr	Fjöldi	Lengd
1	268	860
1a	16	860
1b	16	860
2	148	382
2a	16	382
2b	16	382
3	156	382
4	24	297
5	16	236
6	8	422

20230063

Öll afnot og áritun teikningar að hluta eða í heild er háð skriflegu leyfi Límtrévimet ehf.

Útg.	Dags.	Breyting	Br. af



Heiti verks
Práðarholt Skeiða- og Gnúp.
Fjós Mhl17

Heiti teikningar
Framleiðsluteikning límrés

Teiknað af:	Mælikvarði:	Verknúmer:
HK	1:20	DL21 044

Yfirfarið af:	Dagsetning:	Útgáfa nr.:	Nr. teikningar
Bl	07.09.2022	1	382

Nafn hönnuðar
Bjarni H. Ingibergsson
byggingatæknifræðingur
Kt. 030861-2729

Áritun hönnuðar *Bjarni H. Ingibergsson* Dags. áritunar 1/2 2022
381-Práðarholt.dwg Blaðstærð A1