


GR2 - Gaflrammar Mkv.: 1:20  
 Samtals 1 stk + 1 stk speglaður hálframmi

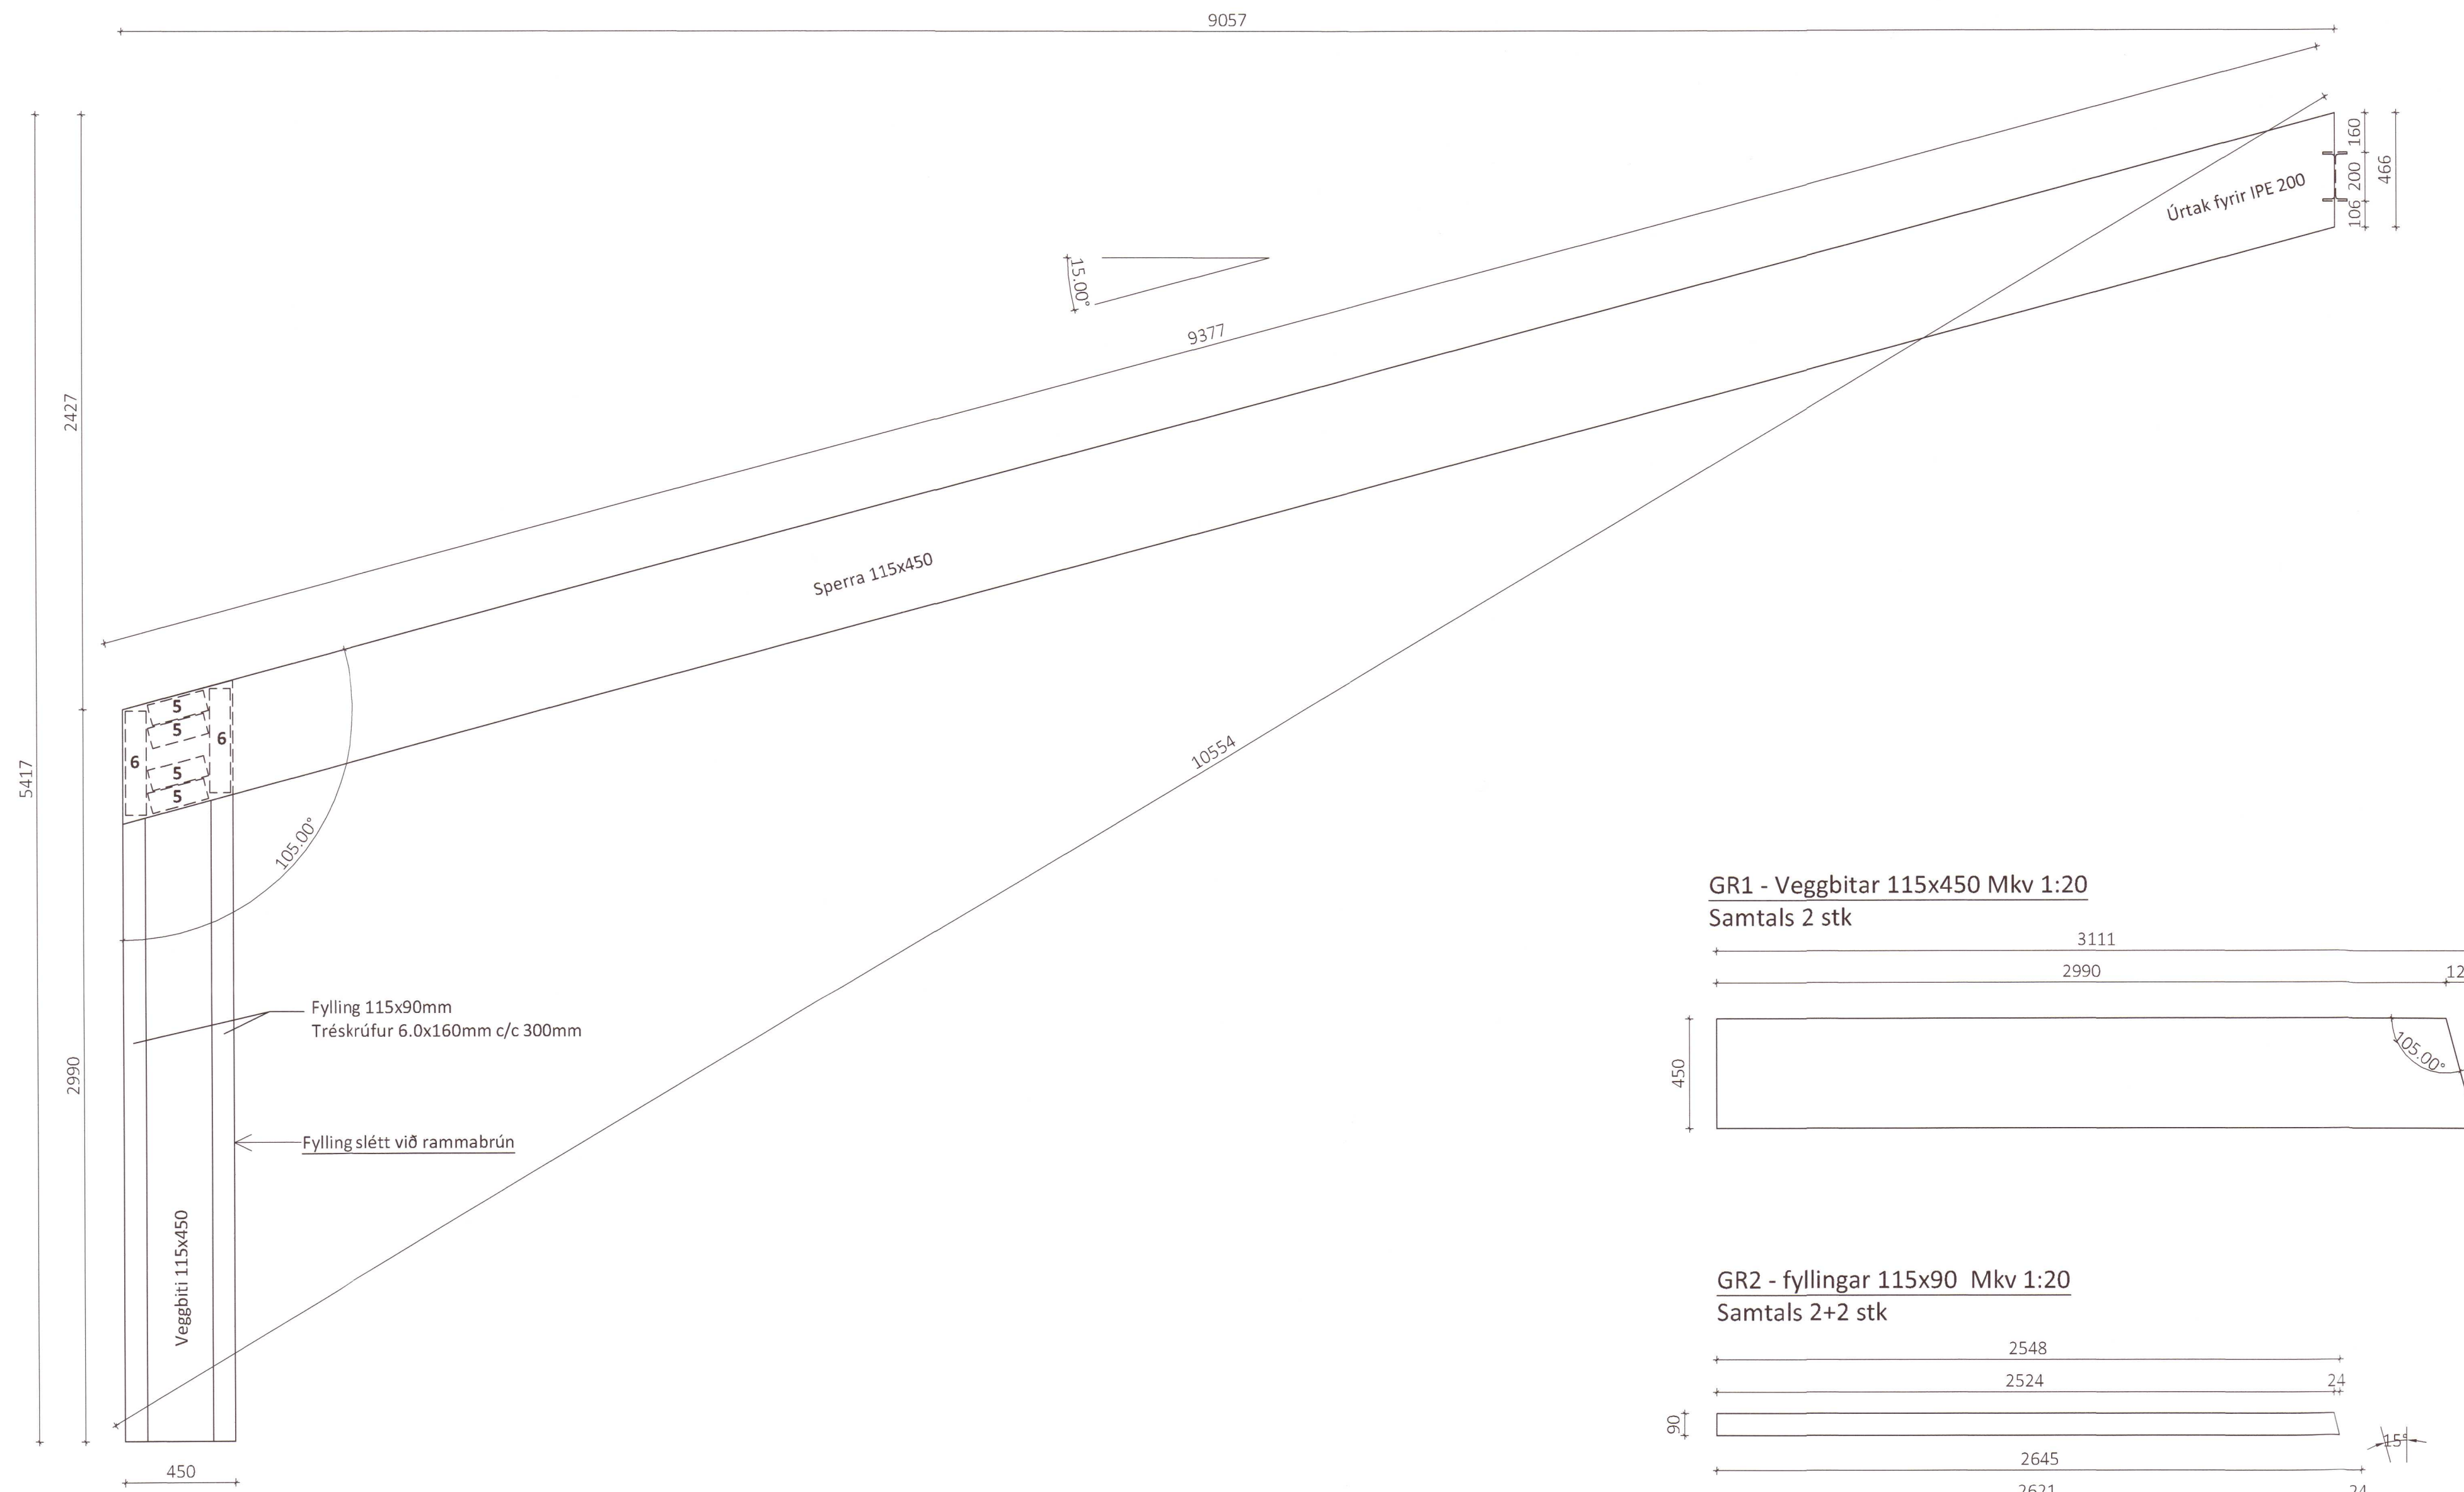

Teikningaskrá - aðalteikningar L166618

Nr.	Heiti	Kvarði	Útgáfud.
A01	Grannmynd og þversnið	1:100	04.02.2021
A02	Útlit	1:100	16.06.2021
A03	Afstöðumynd og byggingarlýsing	1:1000	16.06.2021

Áritun hönnunarstjóra *Sigurður* Dags. áritunar 11.23

Skýringar  
 Öll mál eru í mm nema annað sé tekið fram

20230065

Öll afrit og afritun teikningar að hluta eða í heild er háð skriflegu leyfi LímtréVimet ehf.

Útg.	Dags.	Breyting	Br. af



Heiti verks  
**Prándarholt Skeiða- og Gnúp.**  
**Fjós Mhl17**

Heiti teikningar  
**Framleiðsluteikning límrés**

Teiknað af:	Mælikvarði:	Verkhúmer:
HK	1:20	DL21 044

Yfirfarið af:	Dagsetning:	Útgáfa nr.:	Nr. teikningar
BJ	07.09.2022	1	384

Nafn hönnuðar  
 Bjarni H. Ingibergsson  
 byggingatæknifræðingur  
 Kt. 030861-2729

Áritun hönnuðar *Bjarni H. Ingibergsson* Dags. áritunar 14/2 2022