





Teikningaskrá - aðaltekningar L166618

Nr.	Heiti	Kvarði	Útgáfud.
A01	Grunnmynd og þversnið	1:100	04.02.2021
A02	Stíll	1:100	16.06.2021
A03	Afstöðumynd og byggingarlýsing	1:1000	16.06.2021

Áritun hönnunarstjóra *Sy M S* Dags. áritunar 1.1.23

Skýringar  
Öll mál eru í mm nema annað sé tekið fram

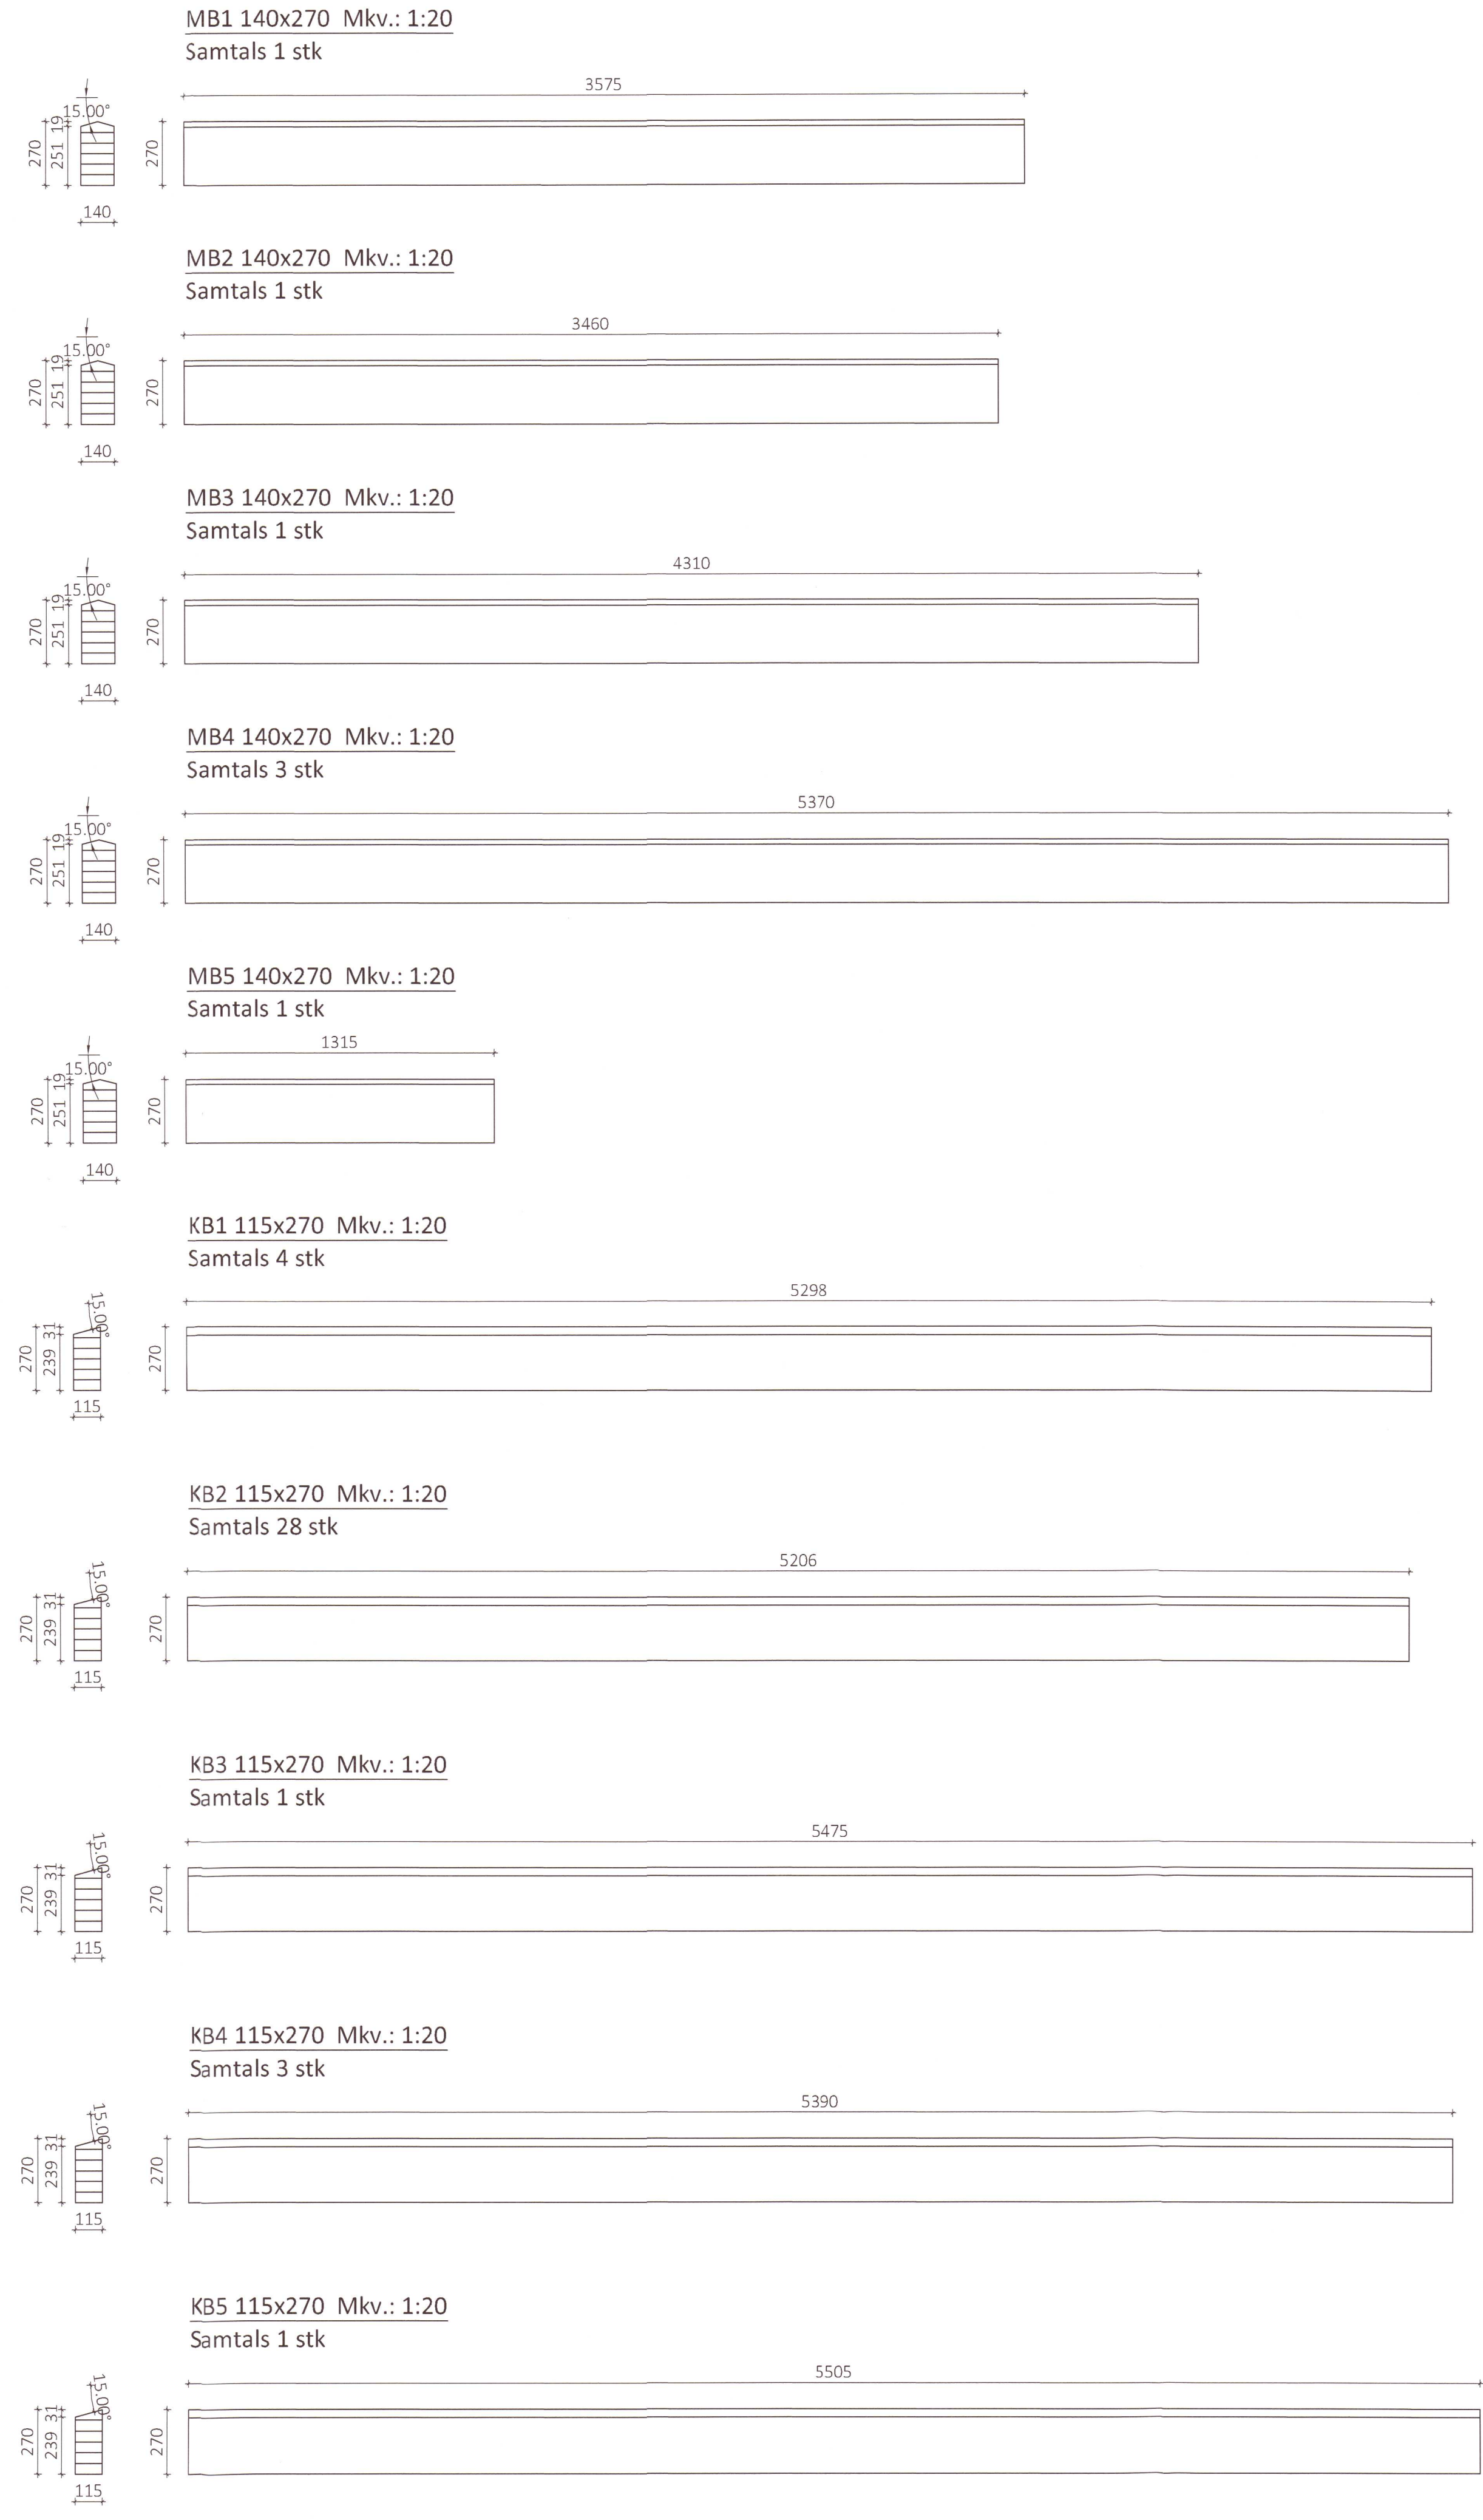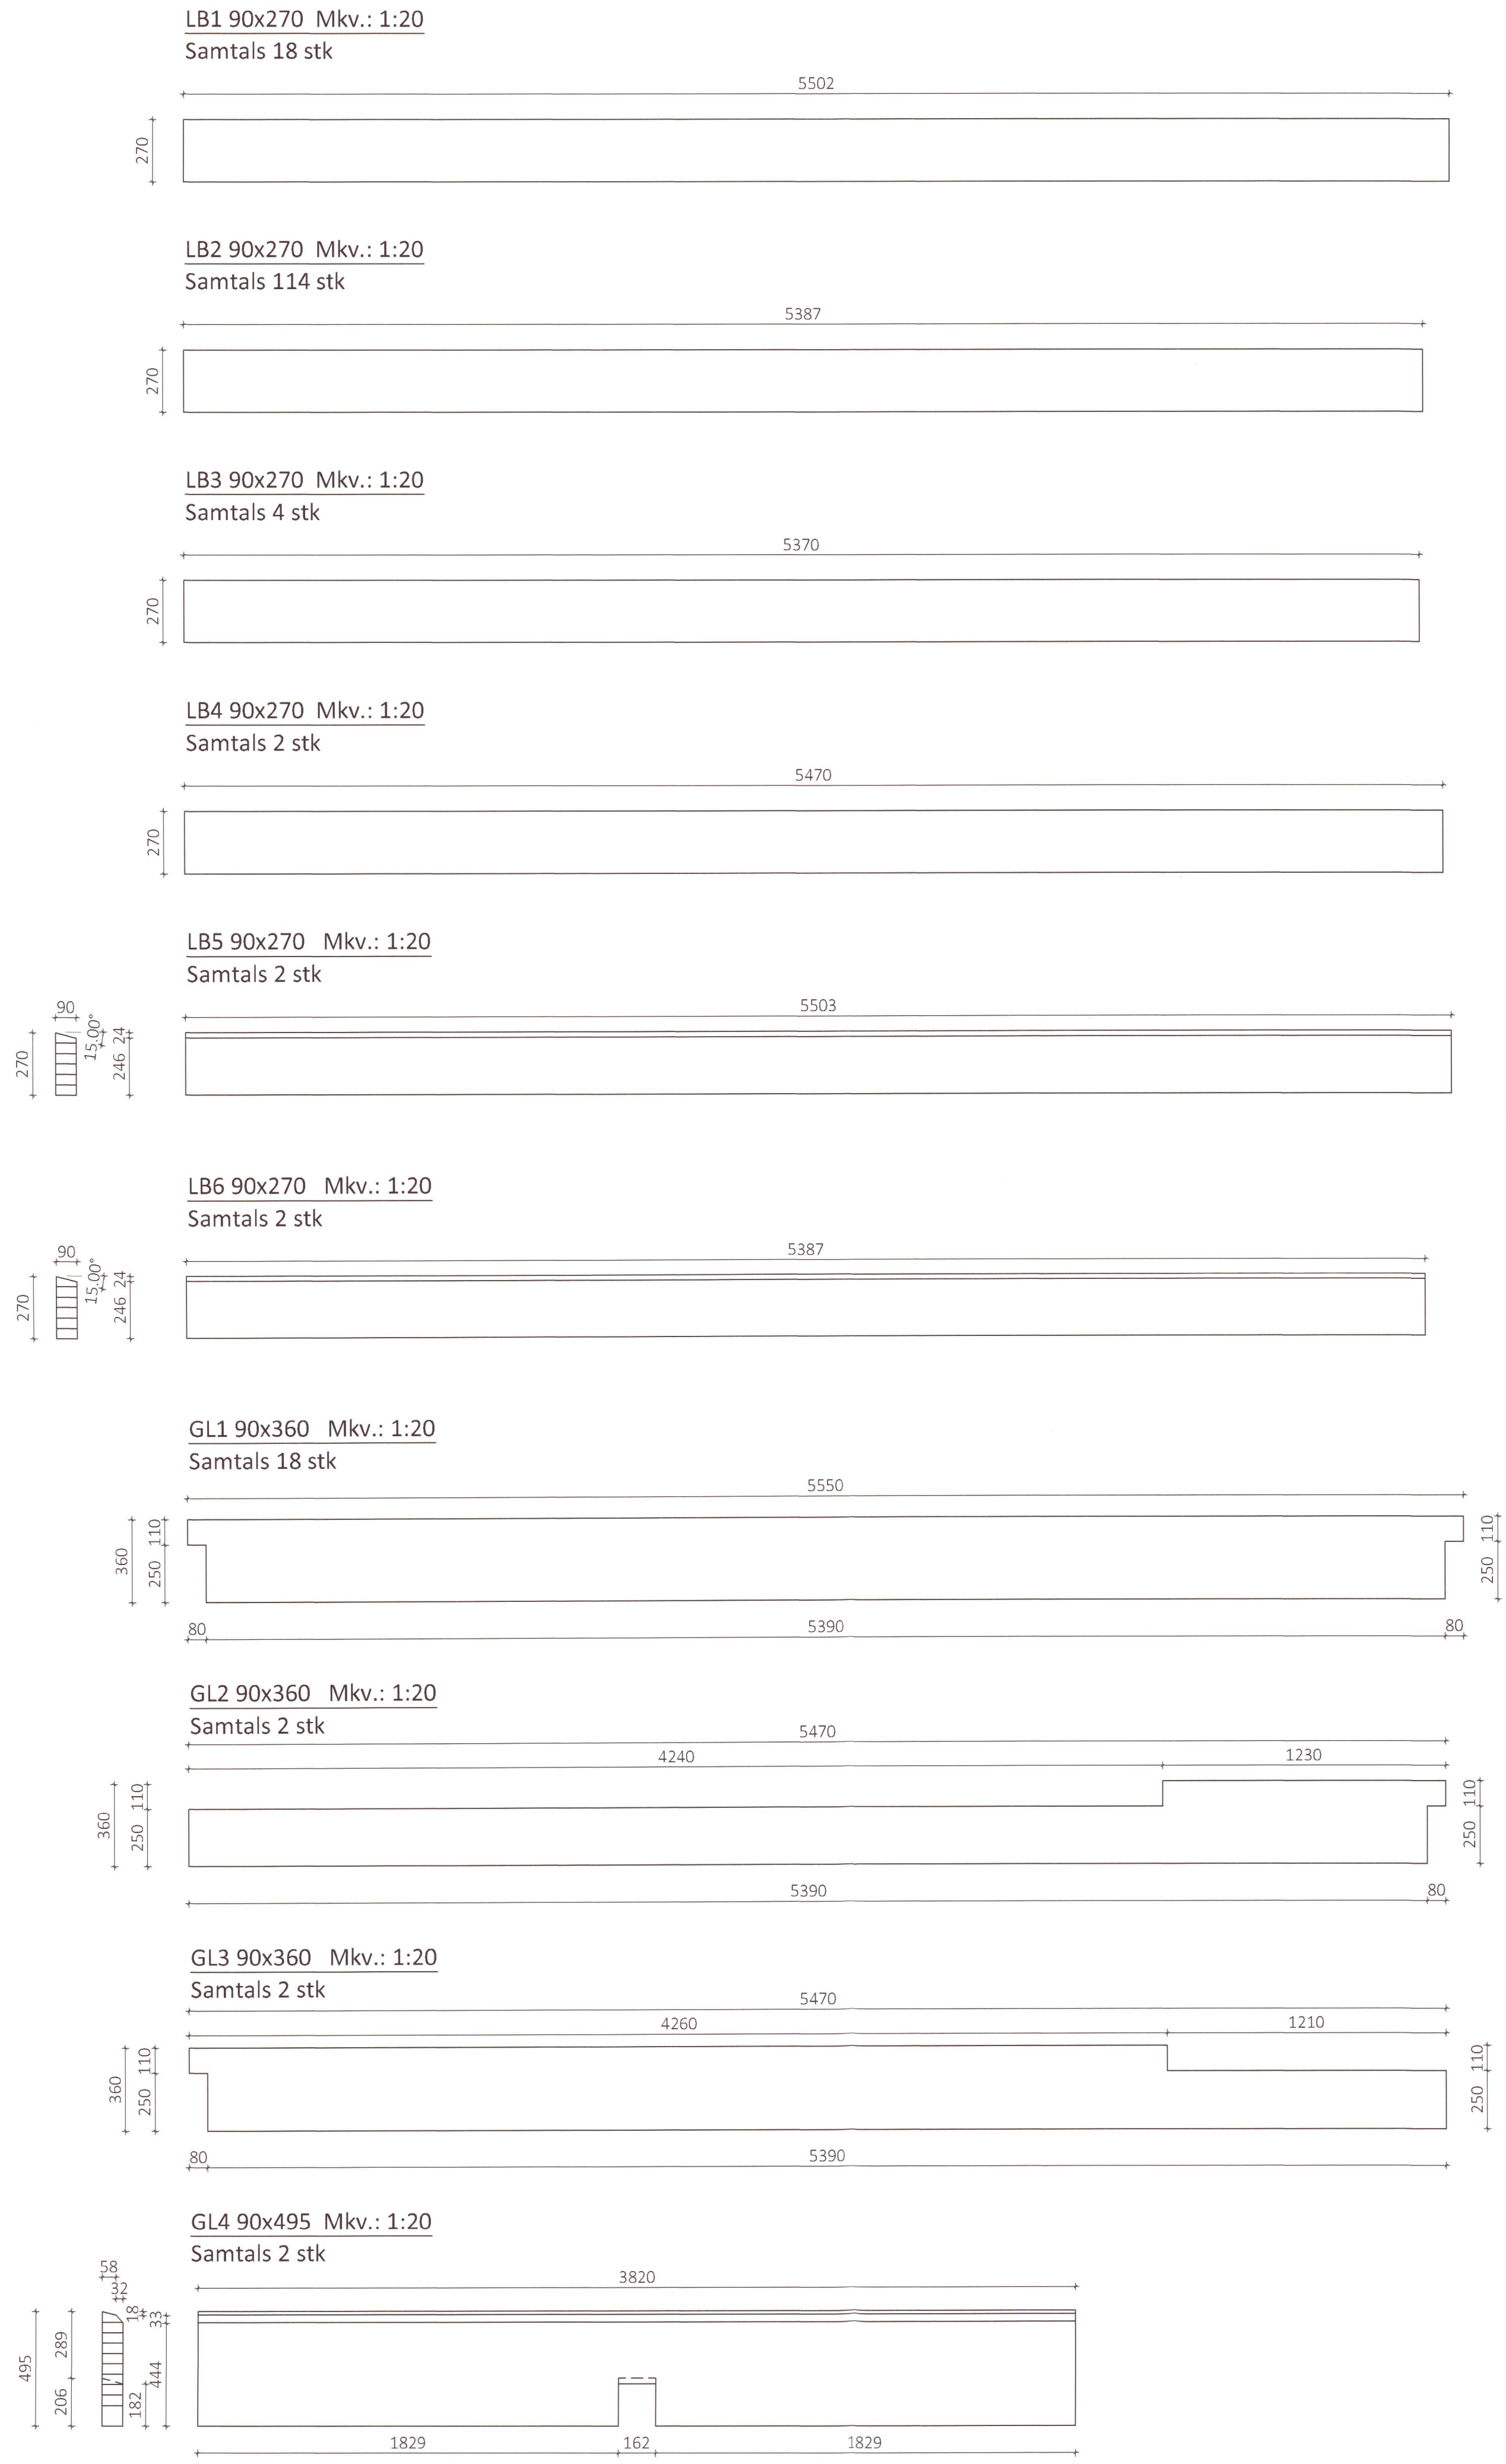

20230066

Öll afnot og afritun teikningar að hluta eða í heild er háð skriflegu leyfi Límtrévetmet ehf.

Útg.	Dags.	Breyting	Br. af



Heiti verks  
**Prándarholt Skeiða- og Gnúp. Fjós Mhl17**

Heiti teikningar  
**Framleiðsluteikning límrés**

Teiknað af: HK	Mælikvarði: 1:20	Verkúmer: DL21 044
Yfirfarið af: Bl	Dagsetning: 07.09.2022	Útgáfa nr.: 1

Nafn hönnuðar  
Bjarni H. Ingibergsson  
byggingatæknifræðingur  
Kt. 030861-2729

Áritun hönnuðar *Bjarni H. Ingibergsson* Dags. áritunar 16/2 2022  
385