
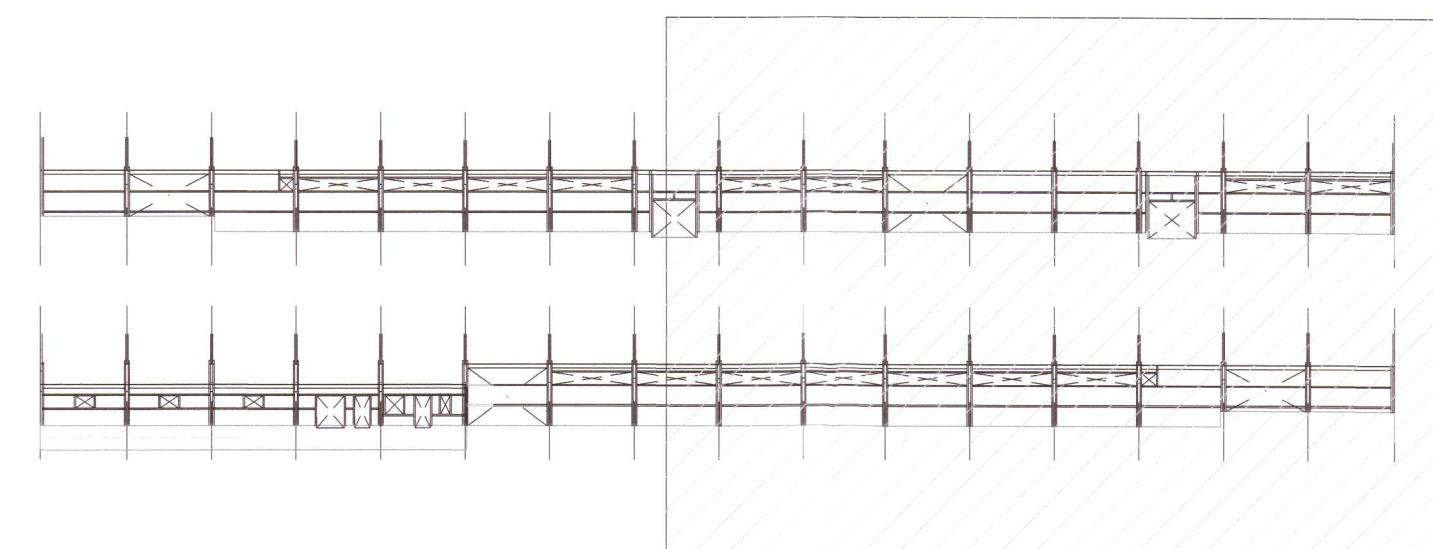


Teikningaskrá - aðalteikningar		L166618	
Nr.	Helti	Kvarði	Útgáfud.
A01	Grunnmynd og þversnið	1:100	04.02.2021
A02	Útlit	1:100	16.06.2021
A03	Afstöðumynd og byggingarlýsing	1:1000	16.06.2021
Áritun hönnunarstjóra		Dags. Áritunar	
Sig U Sig		1.1.23	

Skýringar  
 Öll mál eru í mm nema annað sé tekið fram

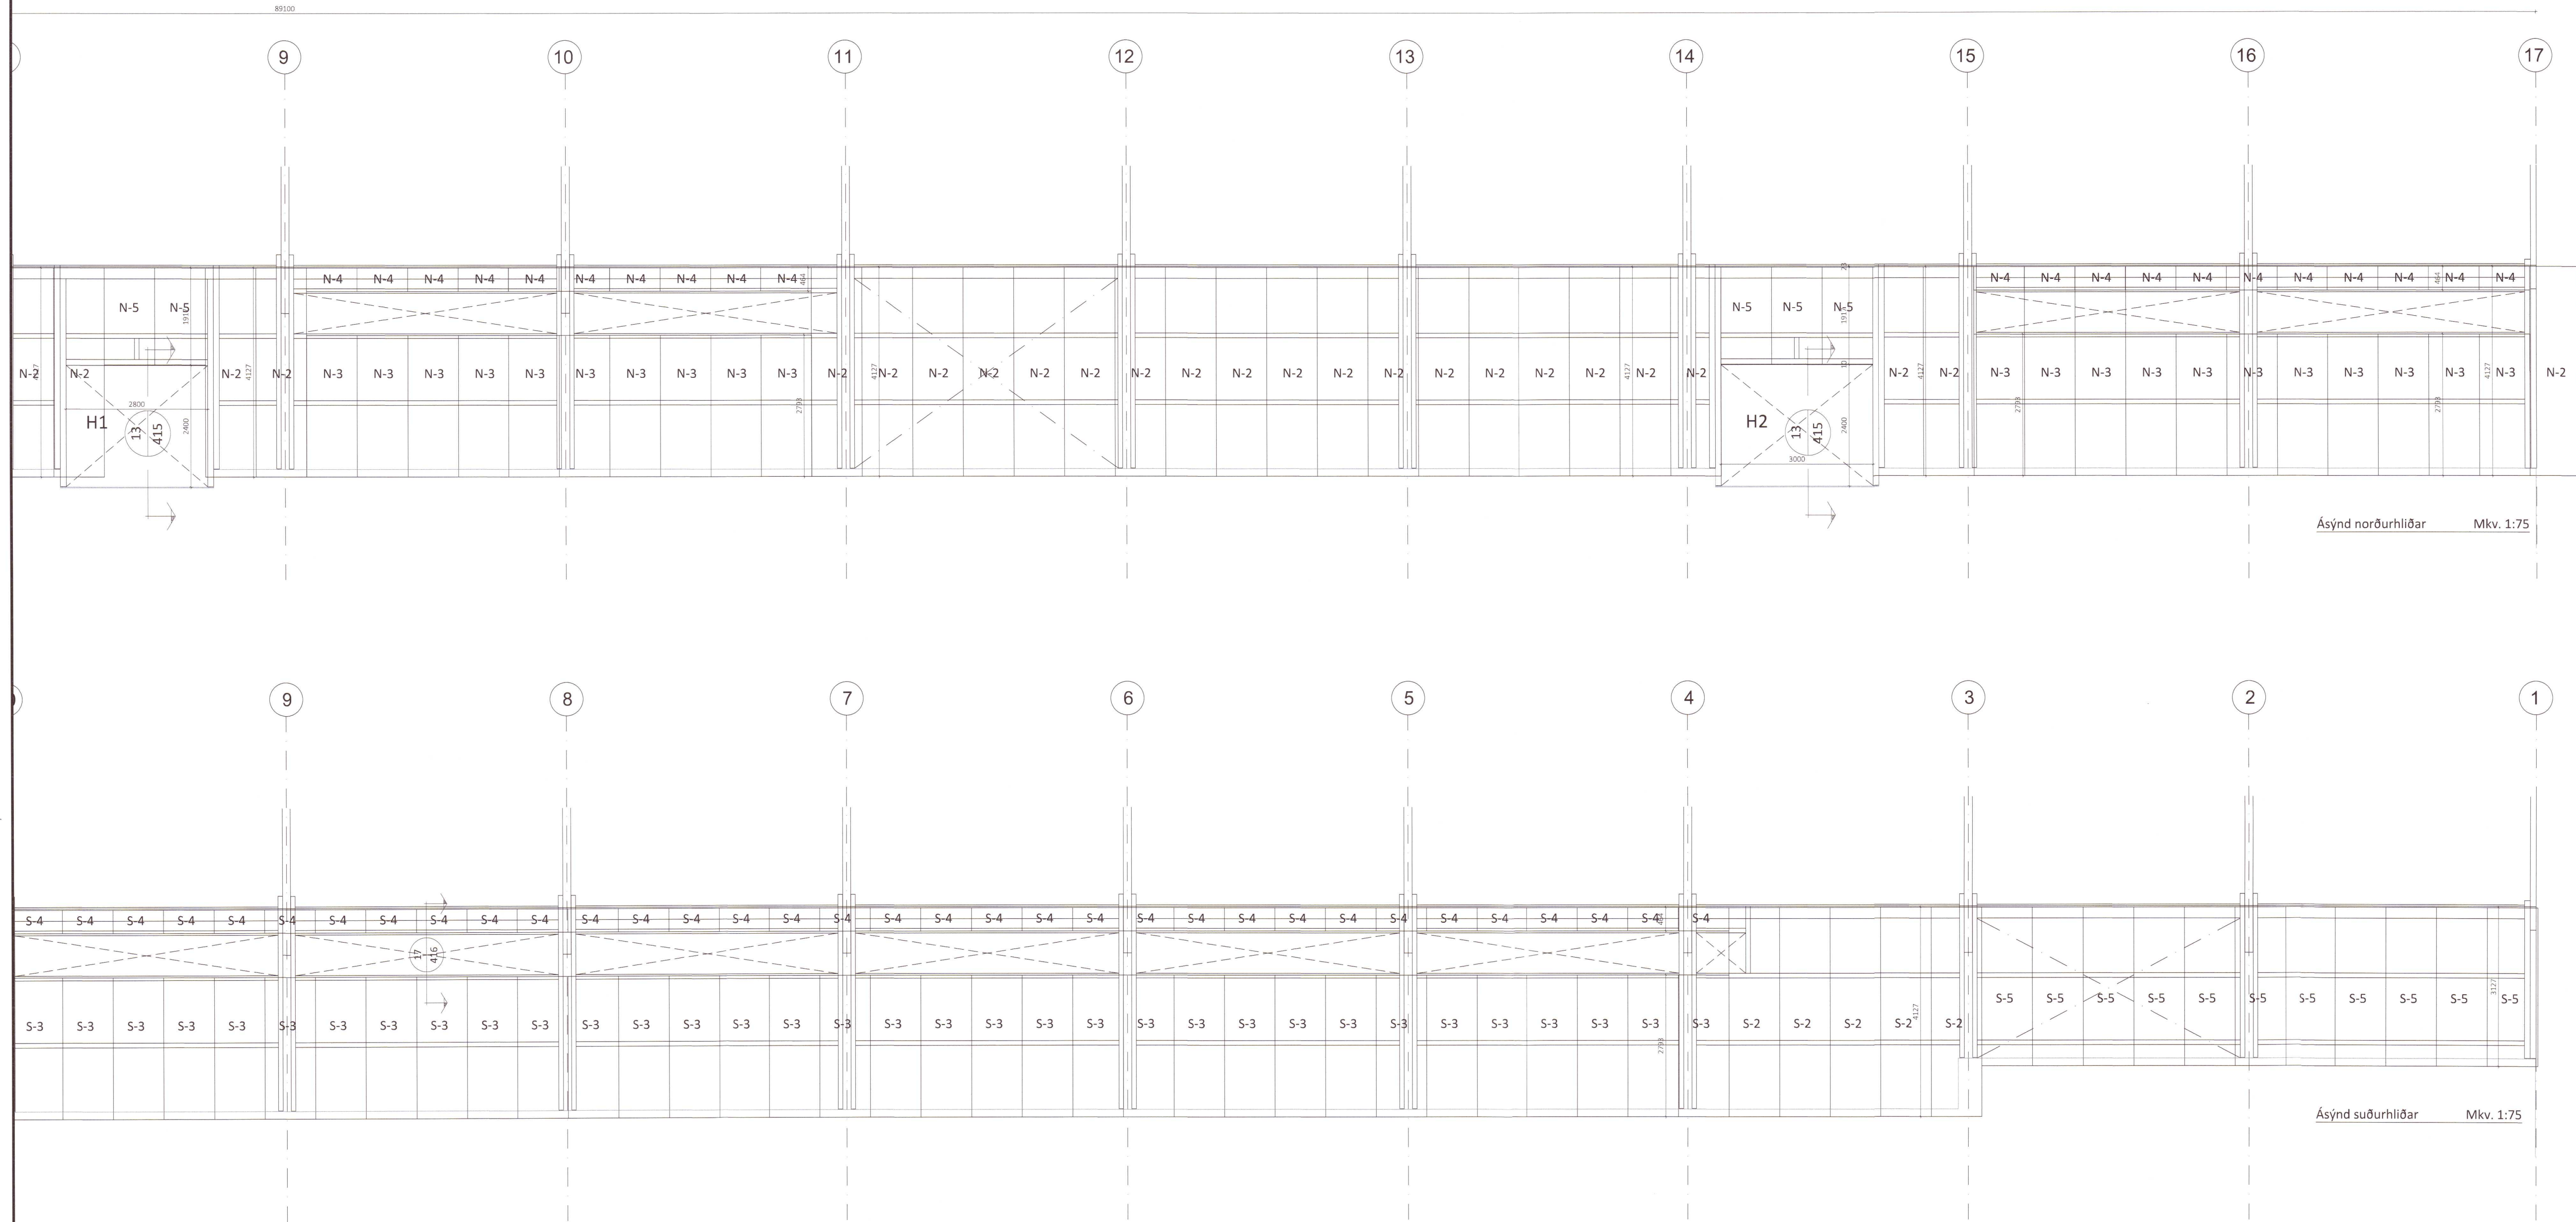

Lykilmýnd - Hluti B

20230079

Öll afnot og afritun teikningar að hluta eða í heild er háð skriflegu leyfi LímtreVrnet ehf.

Útg.	Dags.	Breyting	Br. af



Helti verks

**Bráðarholt Skeiða- og Gnúp.**  
**Fjós Mhl17 - Yleiningar á þak og vegg**

Helti teikningar

**Ásýnd norður og suðurhlíða - Hluti B**

Teiknað af:	Mælikvarði:	Verknúmer:	Nr. teikningar
HK	1:50	DL21 044	
Yfirfarið af:	Dagsetning:	Útgáfa nr.:	410
Bl	30.11.2022	1	
Nafn hönnuðar: Bjarni H. Ingibergsson Byggingateknifræðingur Kt. 030861-2729			Dags. áritunar
Áritun hönnuðar			