
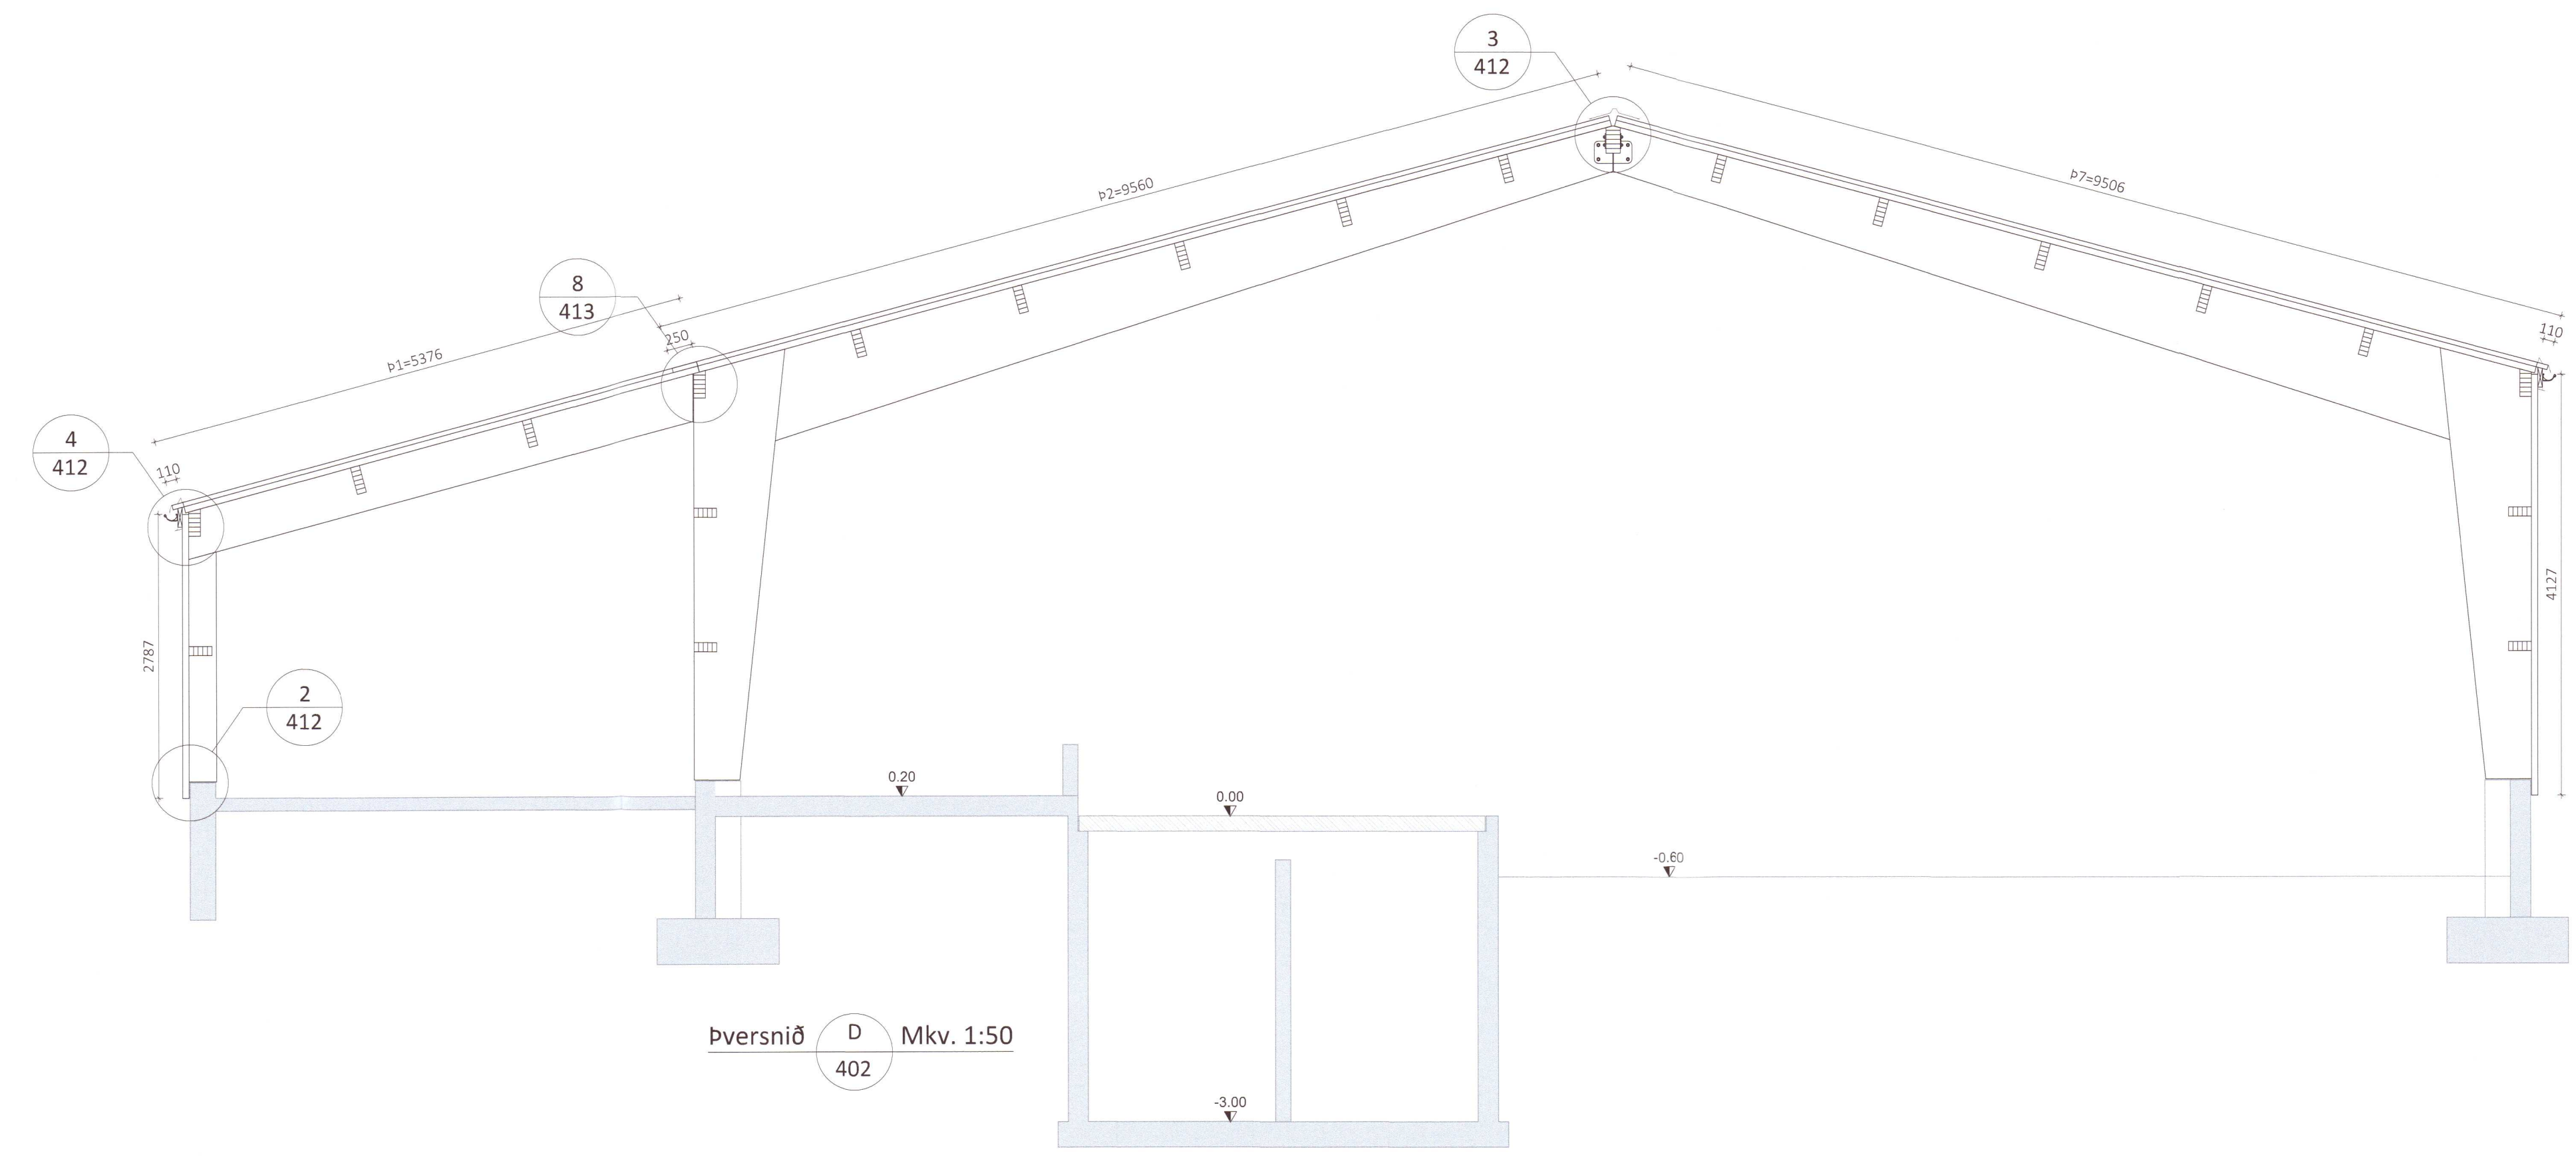


Teikningaskrá - aðalteikningar				L166618
Nr.	Helti	Kvarði	Útgáfud.	
A01	Grunnmynd og þversnið	1:100	04.02.2021	
A02	Útlit	1:100	16.06.2021	
A03	Afstöðumynd og byggingarlýsing	1:1000	16.06.2021	
Áritun hönnunarstjóra			Dags. áritunar	
			Sig. U. Sig.	1.1.23

Skýringar
 Öll mál eru í mm nema annað sé tekið fram

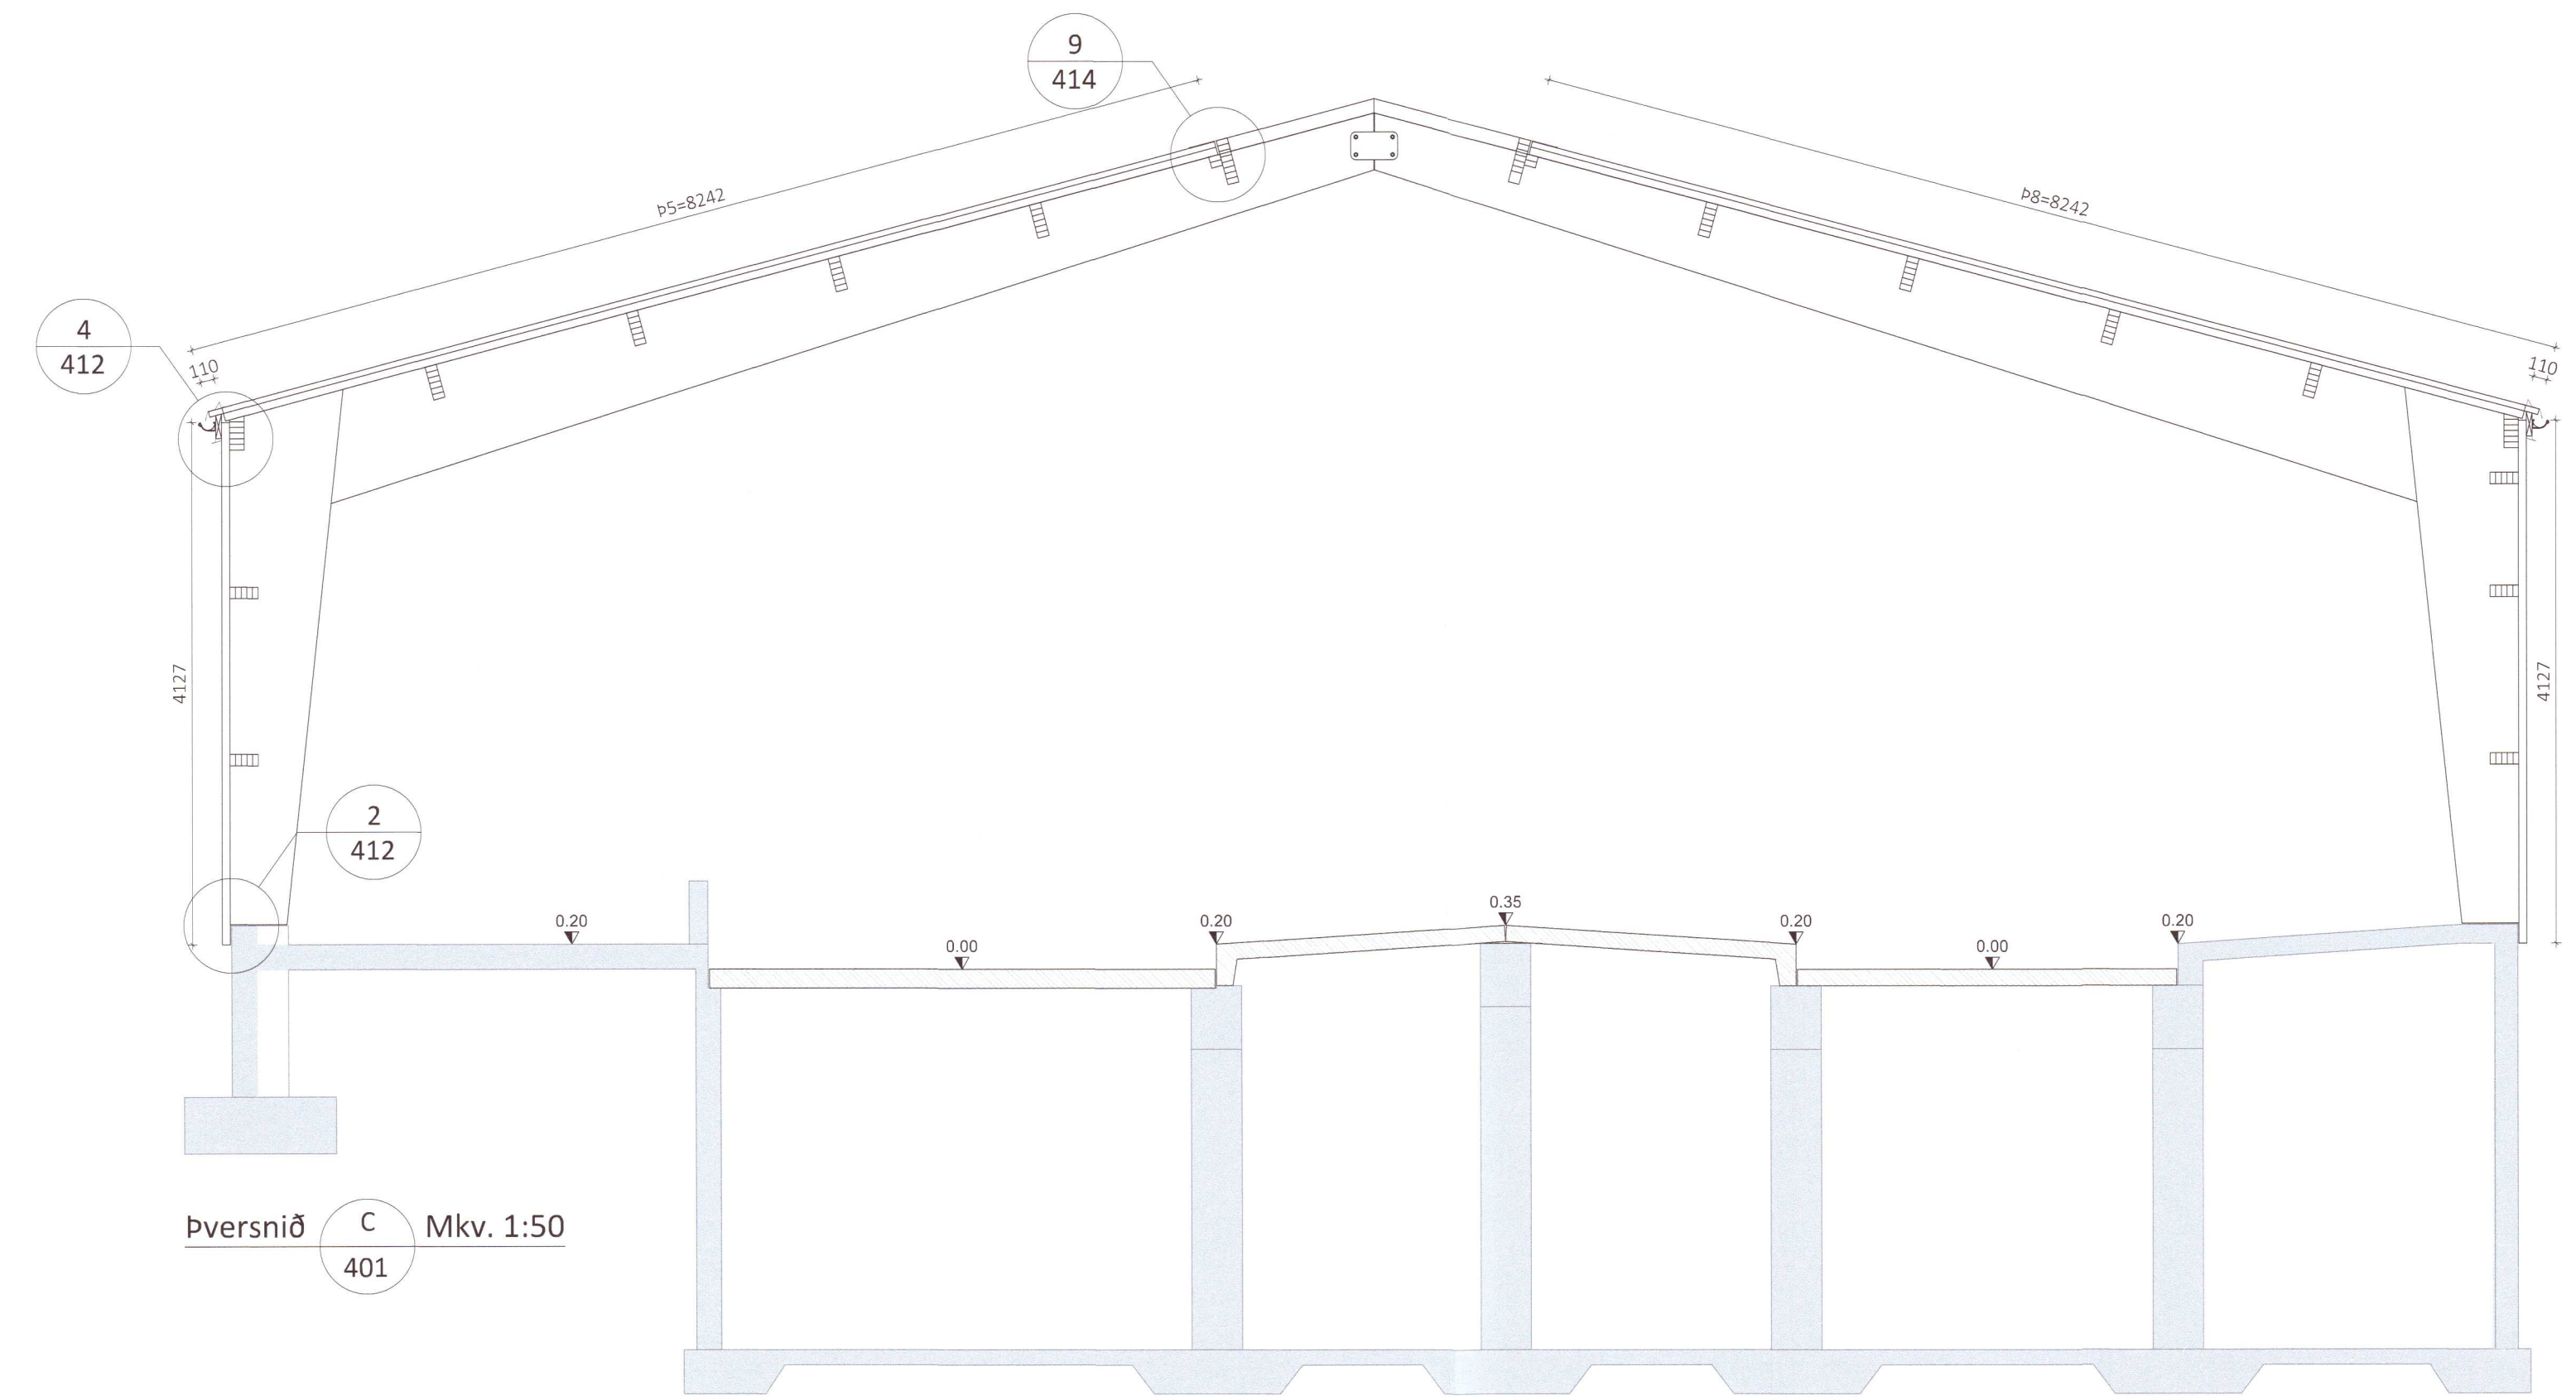

20230083

Öll afnot og áritun teikningar að hluta eða í heild er háð skriflegu leyfi LímtreVrnet ehf.

Útg.	Dags.	Breyting	Br. af



Hesti verks
Þrándarholt Skeiða- og Gnúp.
Fjós Mh17 - Yleiningar á þak og vegg

Hesti teikningar
Snið C-C og D-D

Teiknað af:	Mælikvarði:	Verknúmer:	
HK	1:50	DL21 044	
Yfirfarið af:	Dagsetning:	Útgáfa nr.:	Nr. teikningar
Bl	30.11.2022	1	406
Nafn hönnuðar Bjarni H. Ingbergsson Byggingatæknifræðingur Kt. 030861-2729			
Áritun hönnuðar			Dags. áritunar