



Teikningaskrá - aðalteikningar				L166618	
Nr.	Helti	Kvæði	Útgáfud.		
A01	Grunnmynd og þversnið	1:100	04.02.2021		
A02	Útlit	1:100	16.06.2021		
A03	Afstöðumynd og byggingarlýsing	1:1000	16.06.2021		
Áritun hönnunarstjóra			Dags. áritunar		
Sjg. U. Sg.			1.1.23		

Skýringar  
 Öll mál eru í mm nema annað sé tekið fram

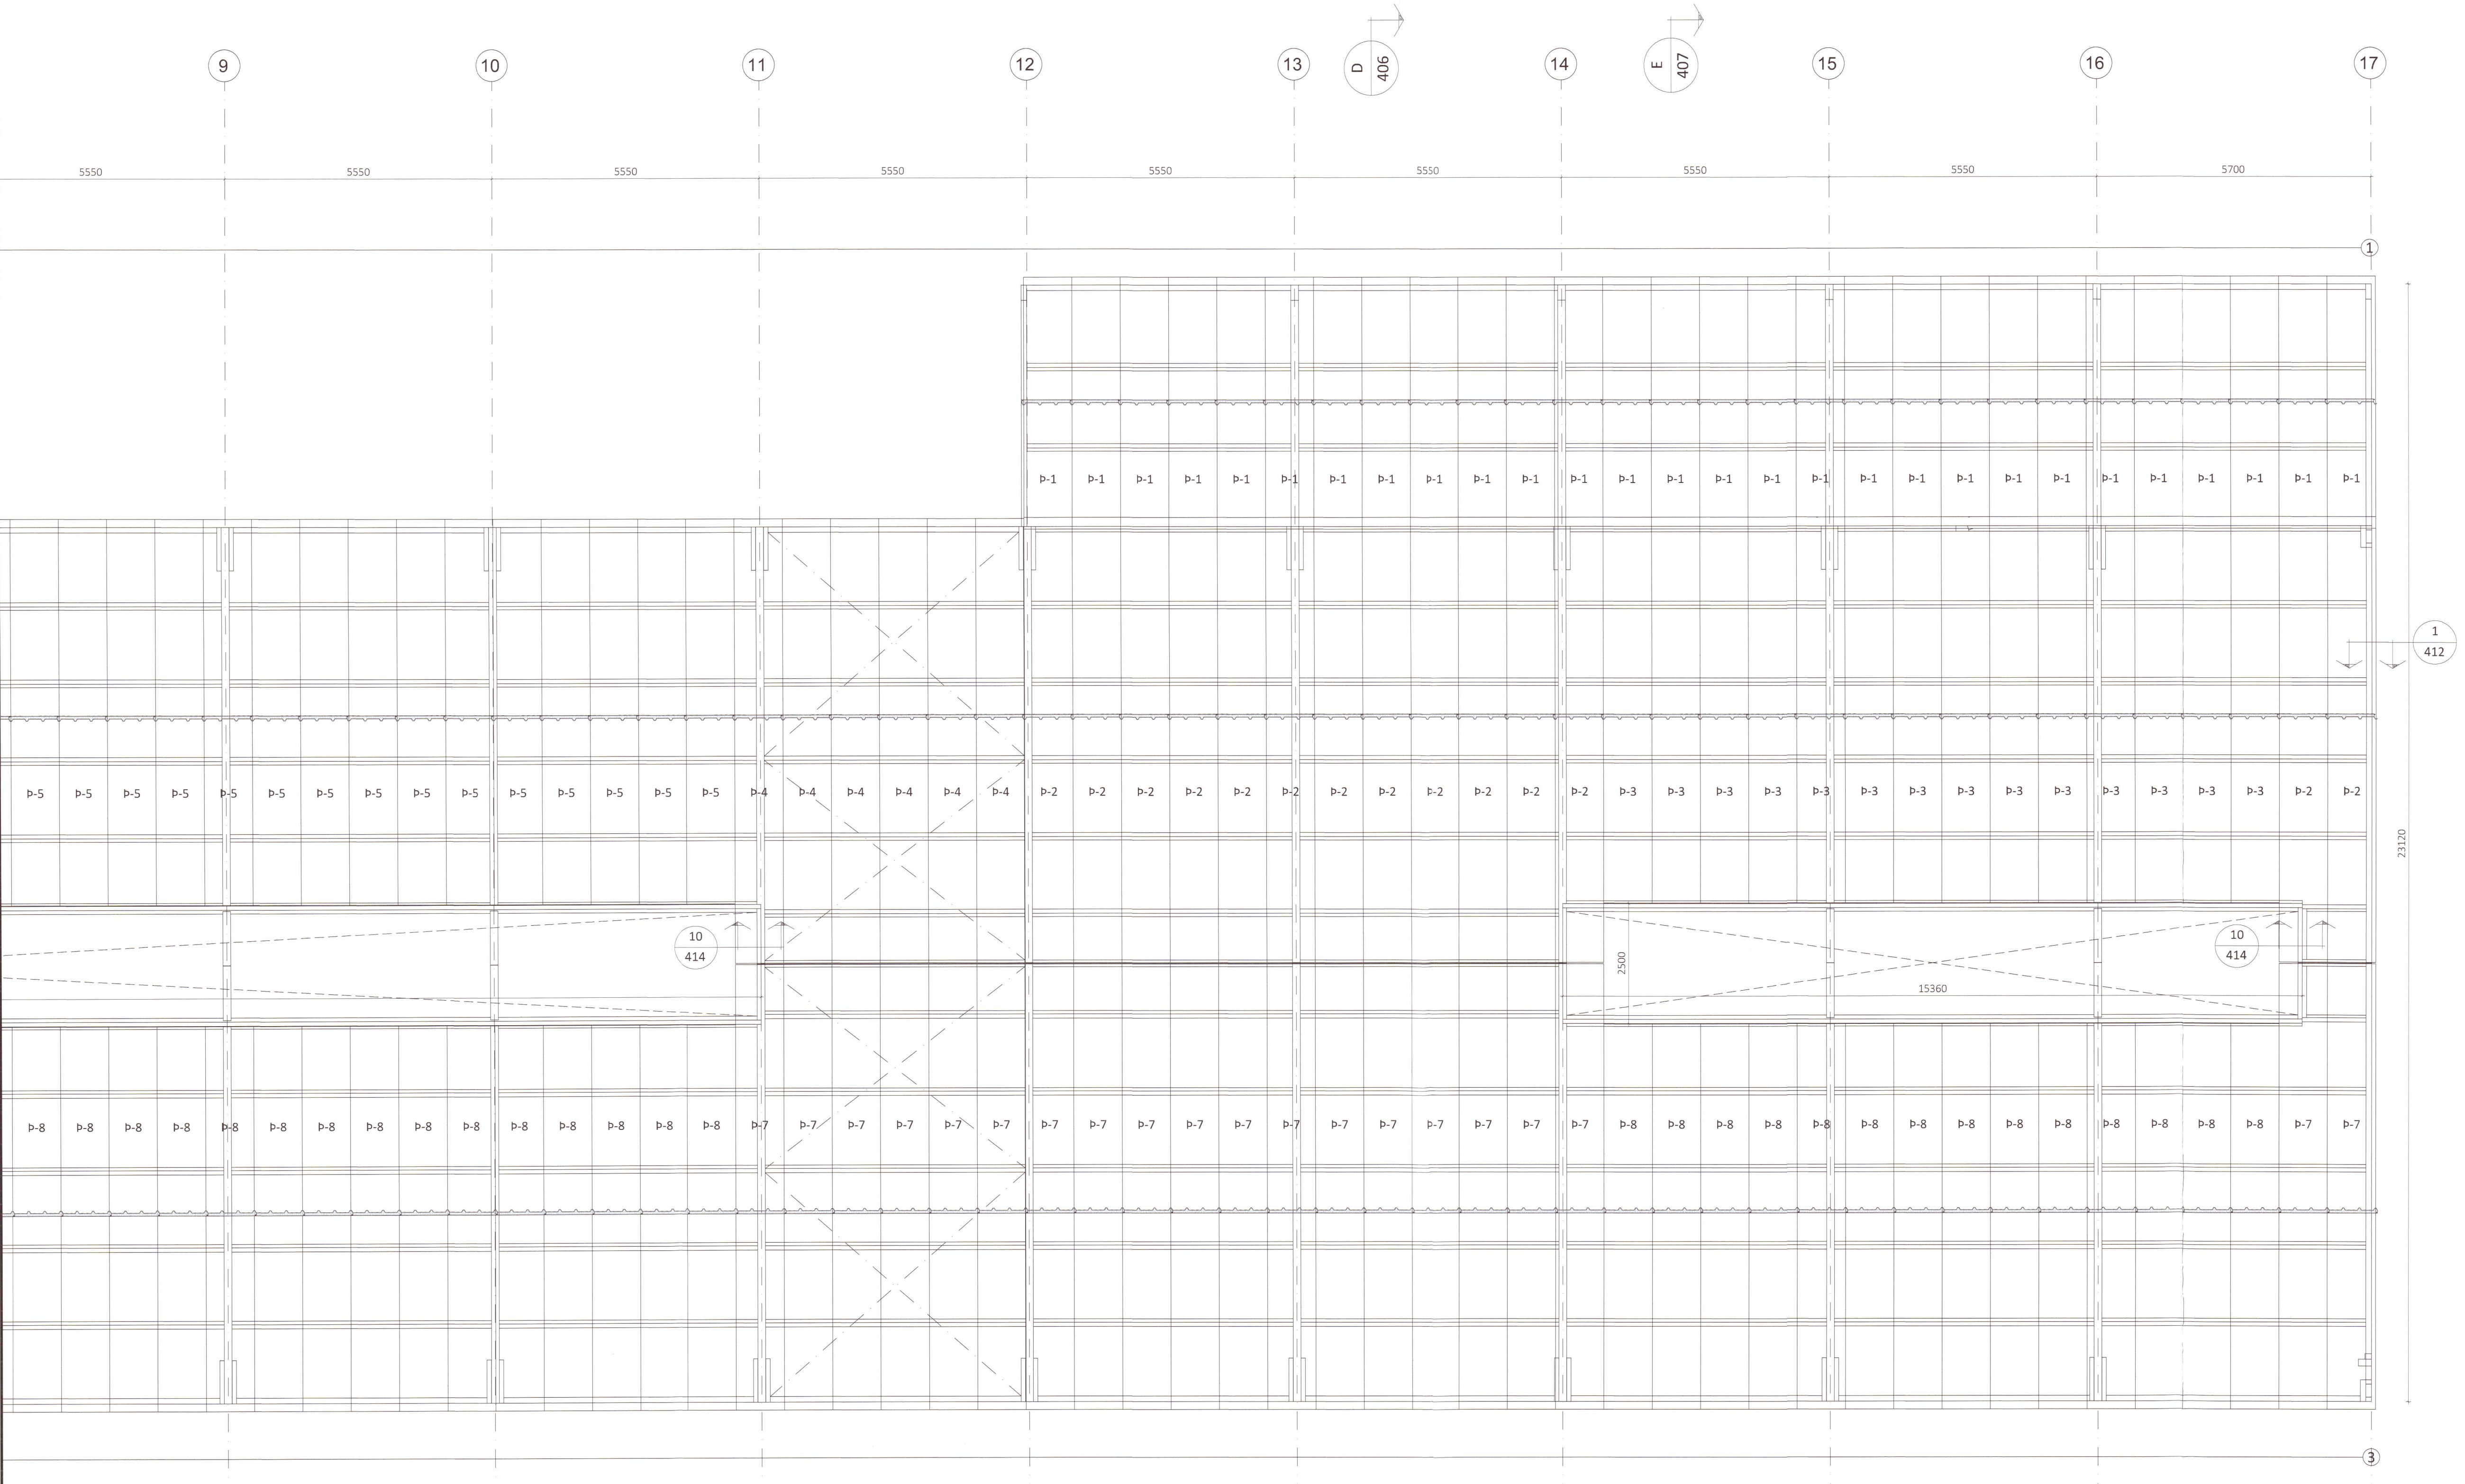

Þakmynd - Mkv. 1:75

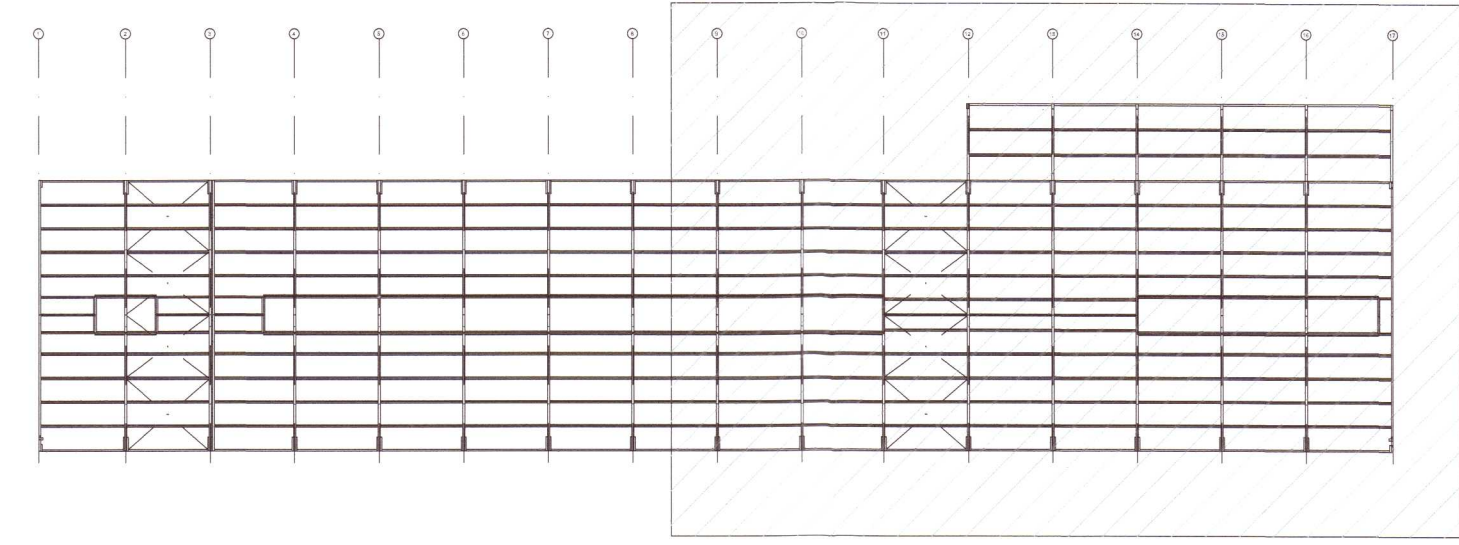

Lykilmynd - Hluti B

20230085

Öll afnot og áritun teikningar að hluta eða í heild er háð skriflegu leyfi LímtréVrnet ehf.

Útg.	Dags.	Breyting	Br. af



Helti verks  
**Bráðarholt Skeiða- og Gnúp.**  
**Fjós Mhl17 - Yleiningar á þak og vegg**

Helti teikningar  
**Þakmynd hluti B - Niðurröðun eininga**

Teiknað af:	Mælikvæði:	Verknúmer:		
HK	1:75	DL21 044		
Yfirfarið af:	Dagsetning:	Útgáfa nr.:	Nr. teikningar	
Bl	30.11.2022	1	404	
Nafn hönnuðar Bjarni H. Ingbergsson byggingateknifræðingur Kt. 030861-2729			Dags. áritunar	
Áritun hönnuðar			Dags. áritunar	