




Teikningaskrá - aðalteikningar				L166618
Nr.	Helti	Kvarði	Útgáfud.	
A01	Grunnmynd og þversnið	1:100	04.02.2021	
A02	Útlit	1:100	16.06.2021	
A03	Afstaðumynd og byggingarlýsing	1:1000	16.06.2021	
Áritun hönnunarstjóra			Dags. áritunar	
Sjg U. Sjg			1.1.23	

Skýringar
 Öll mál eru í mm nema annað sé tekið fram

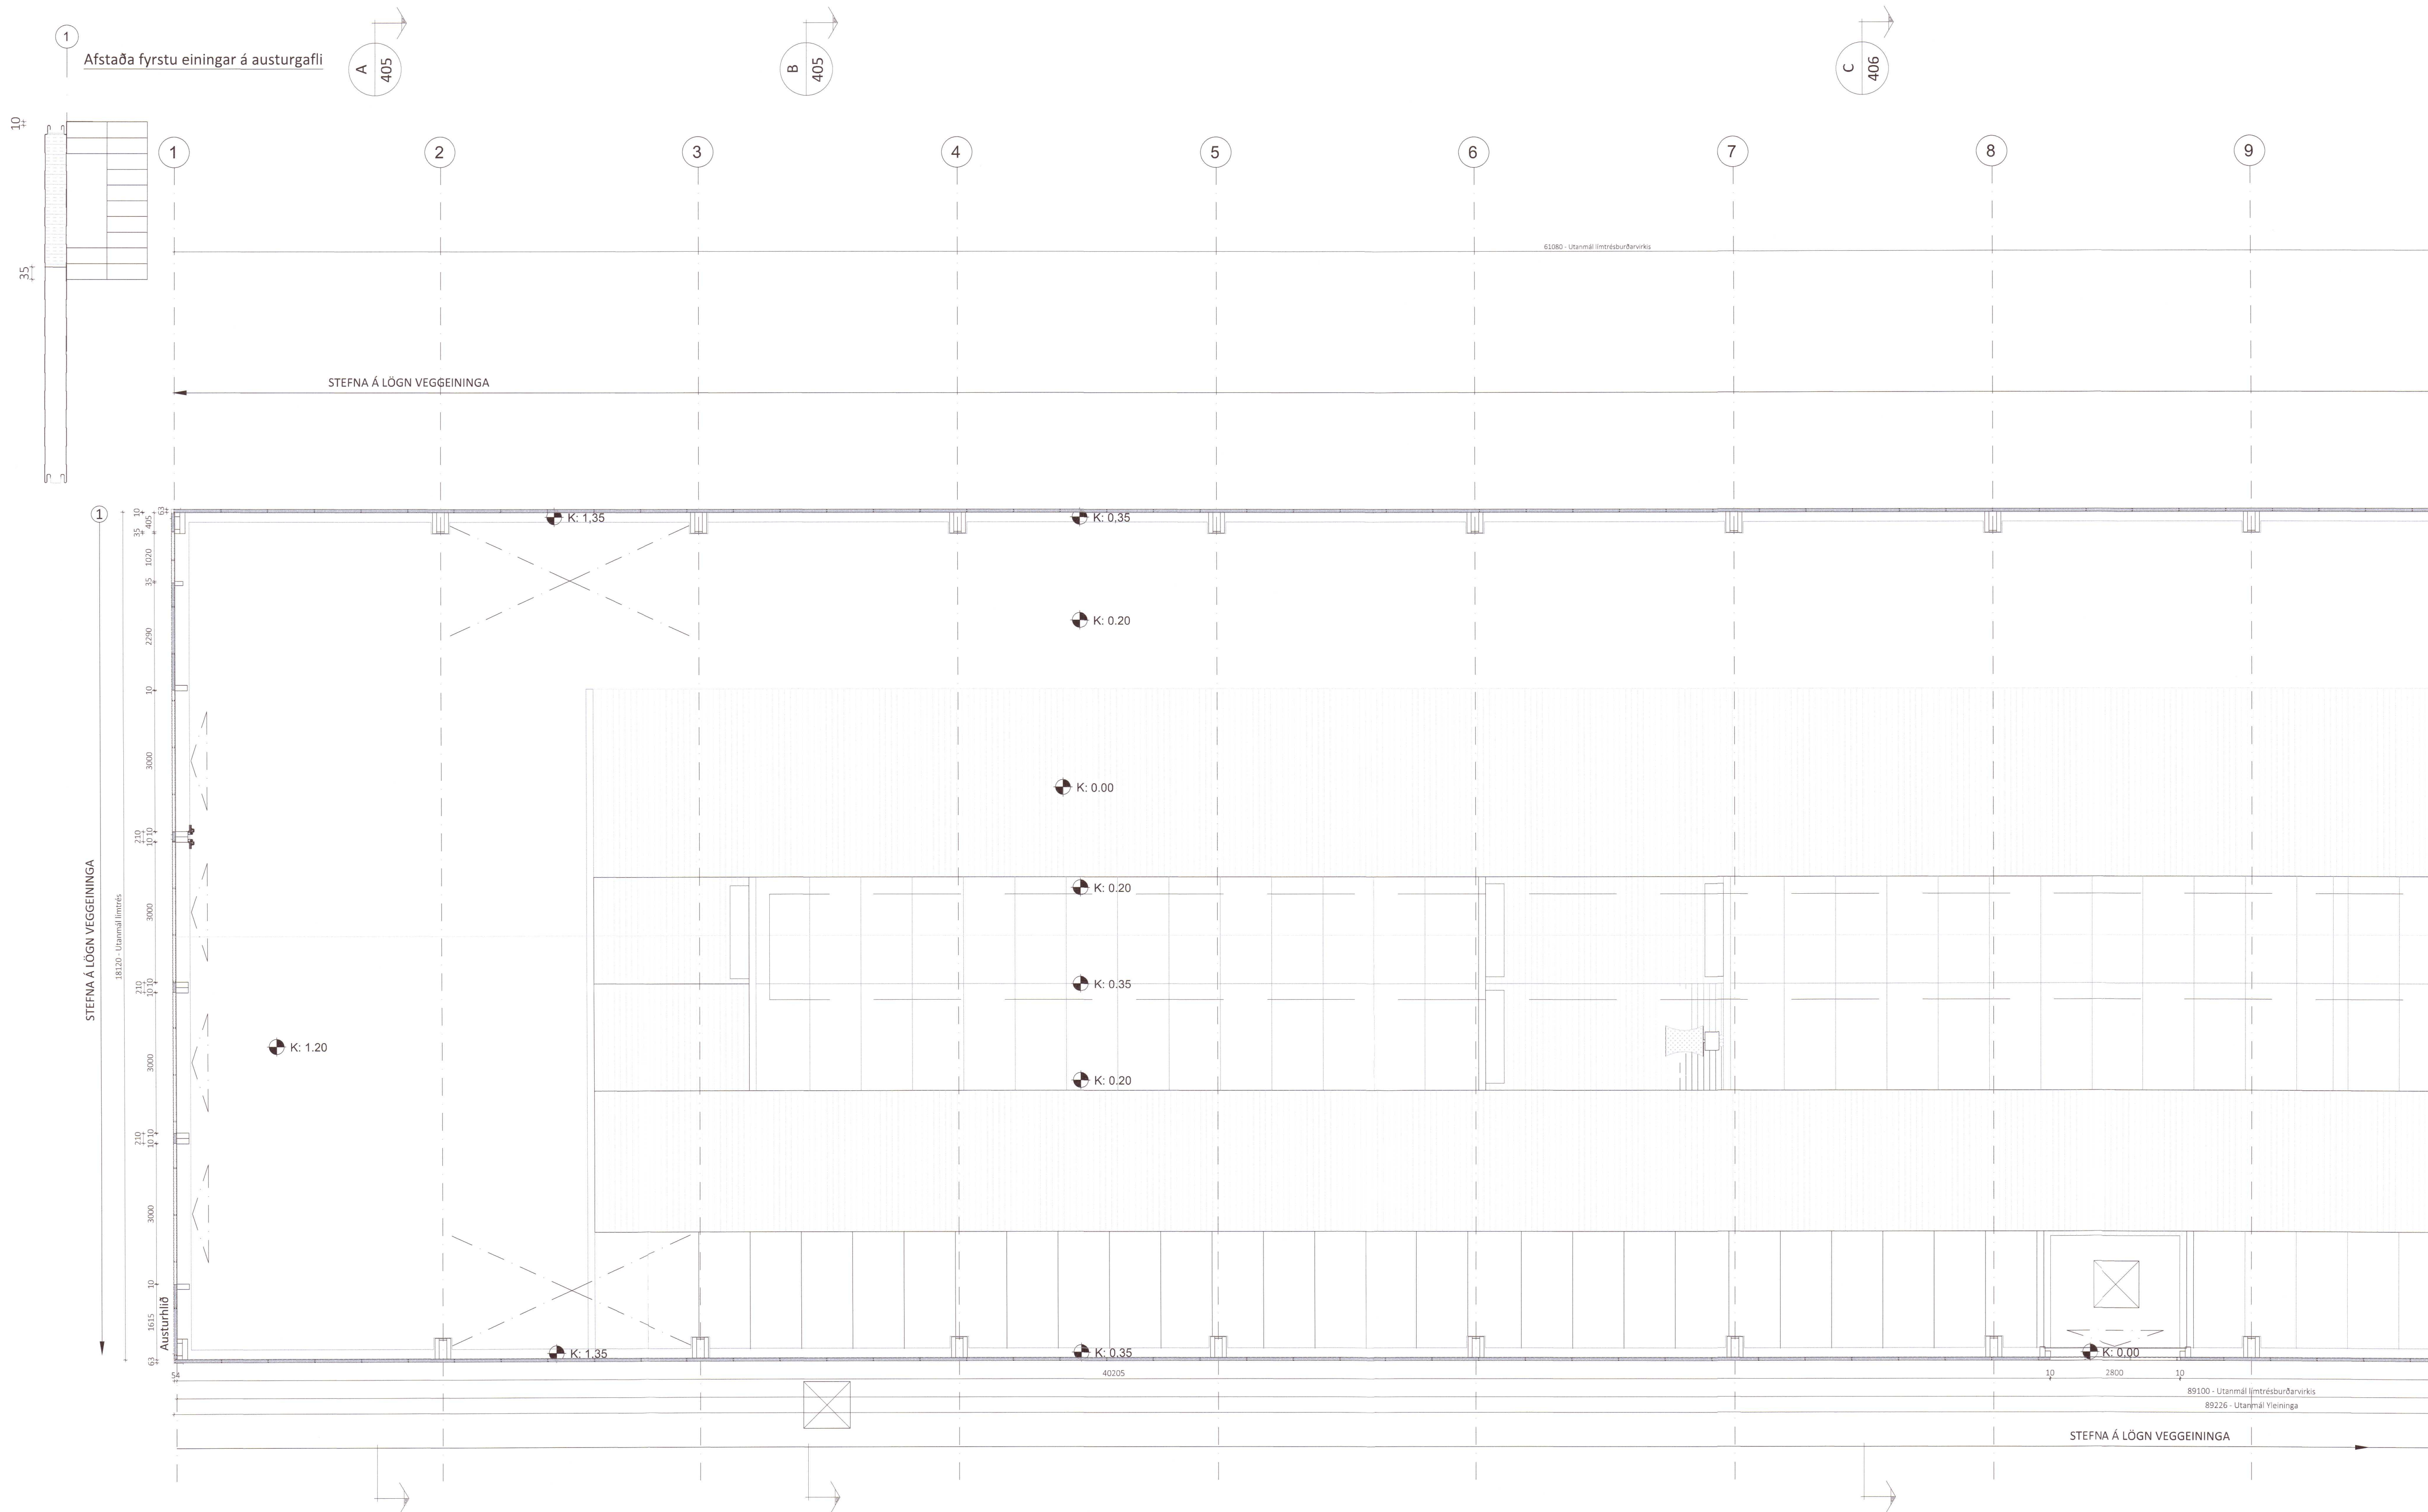

Grunnmynd - Mkv. 1:75

Afstaða fyrstu einingar á langhlíð

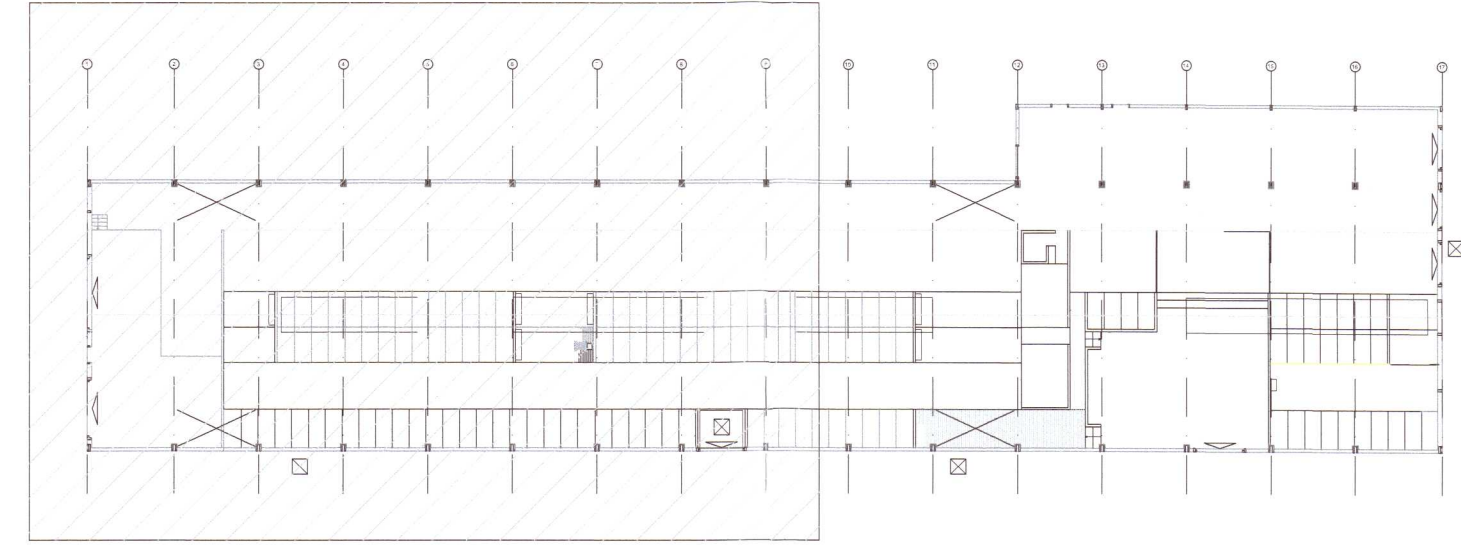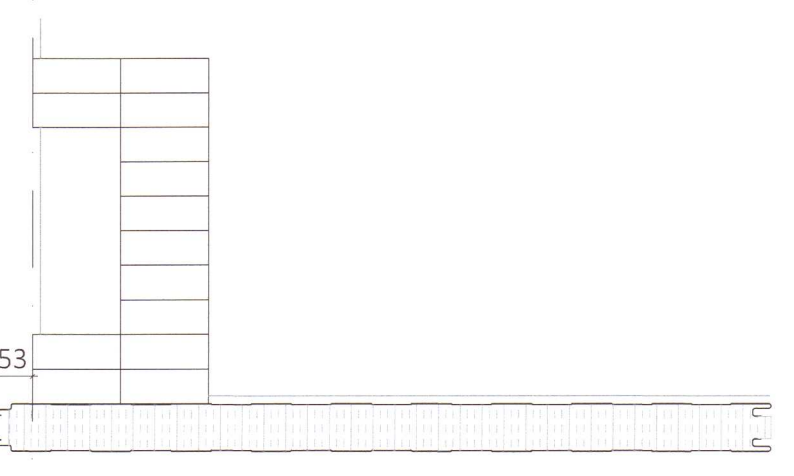

Lykilmynd - Hluti A

20230088

Öll afnot og afritun teikningar að hluta eða í heild er háð skriflegu leyfi LímtréVrnet ehf.

Útg.	Dags.	Breyting	Br. af

LímtréVrnet
 Byggingaéið - Lymhóli 2 - 110 Reykjavík
 kt. 440510-1160 - Sími: 412 5300

Helti verks
Práandarholt Skeiða- og Gnúp.
Fjós Mhl17 - Yleiningar á þak og veggi
 Helti teikningar
Grunnmynd hluti A - Niðurröðun eininga

Teiknað af:	Mælikvarði:	Verknumér:	
HK	1:75	DL21 044	
Yfirfarið af:	Dagsetning:	Útgáfa nr.:	Nr. teikningar
Bl	30.11.2022	1	401
Eigri hönnuðar Bjarni H. Ingibergsson byggingateknifræðingur Kt. 030861-2729			Dags. áritunar
Áritun hönnuðar			