

WPL DIAMOND
HREINSISTÖÐ DMS4
RK = -1,12

ÁRITUN BYGGINGARFULLTRÚA

Umhverfis- og tæknisvið Uppsveita

Yfirfarið

12 APR 2024


S. L. Steinhilmarsson

Fulltrúi Byggingarfulltrúi

ÁRITUN HÖNNUNARSTJÓRA: KT.

SÉRUPPDRATTUR ER Í SAMRÆMI VÍÐ ADALUPPDRAETTLI.

VERKNR.: DAGS.ÚTG.:

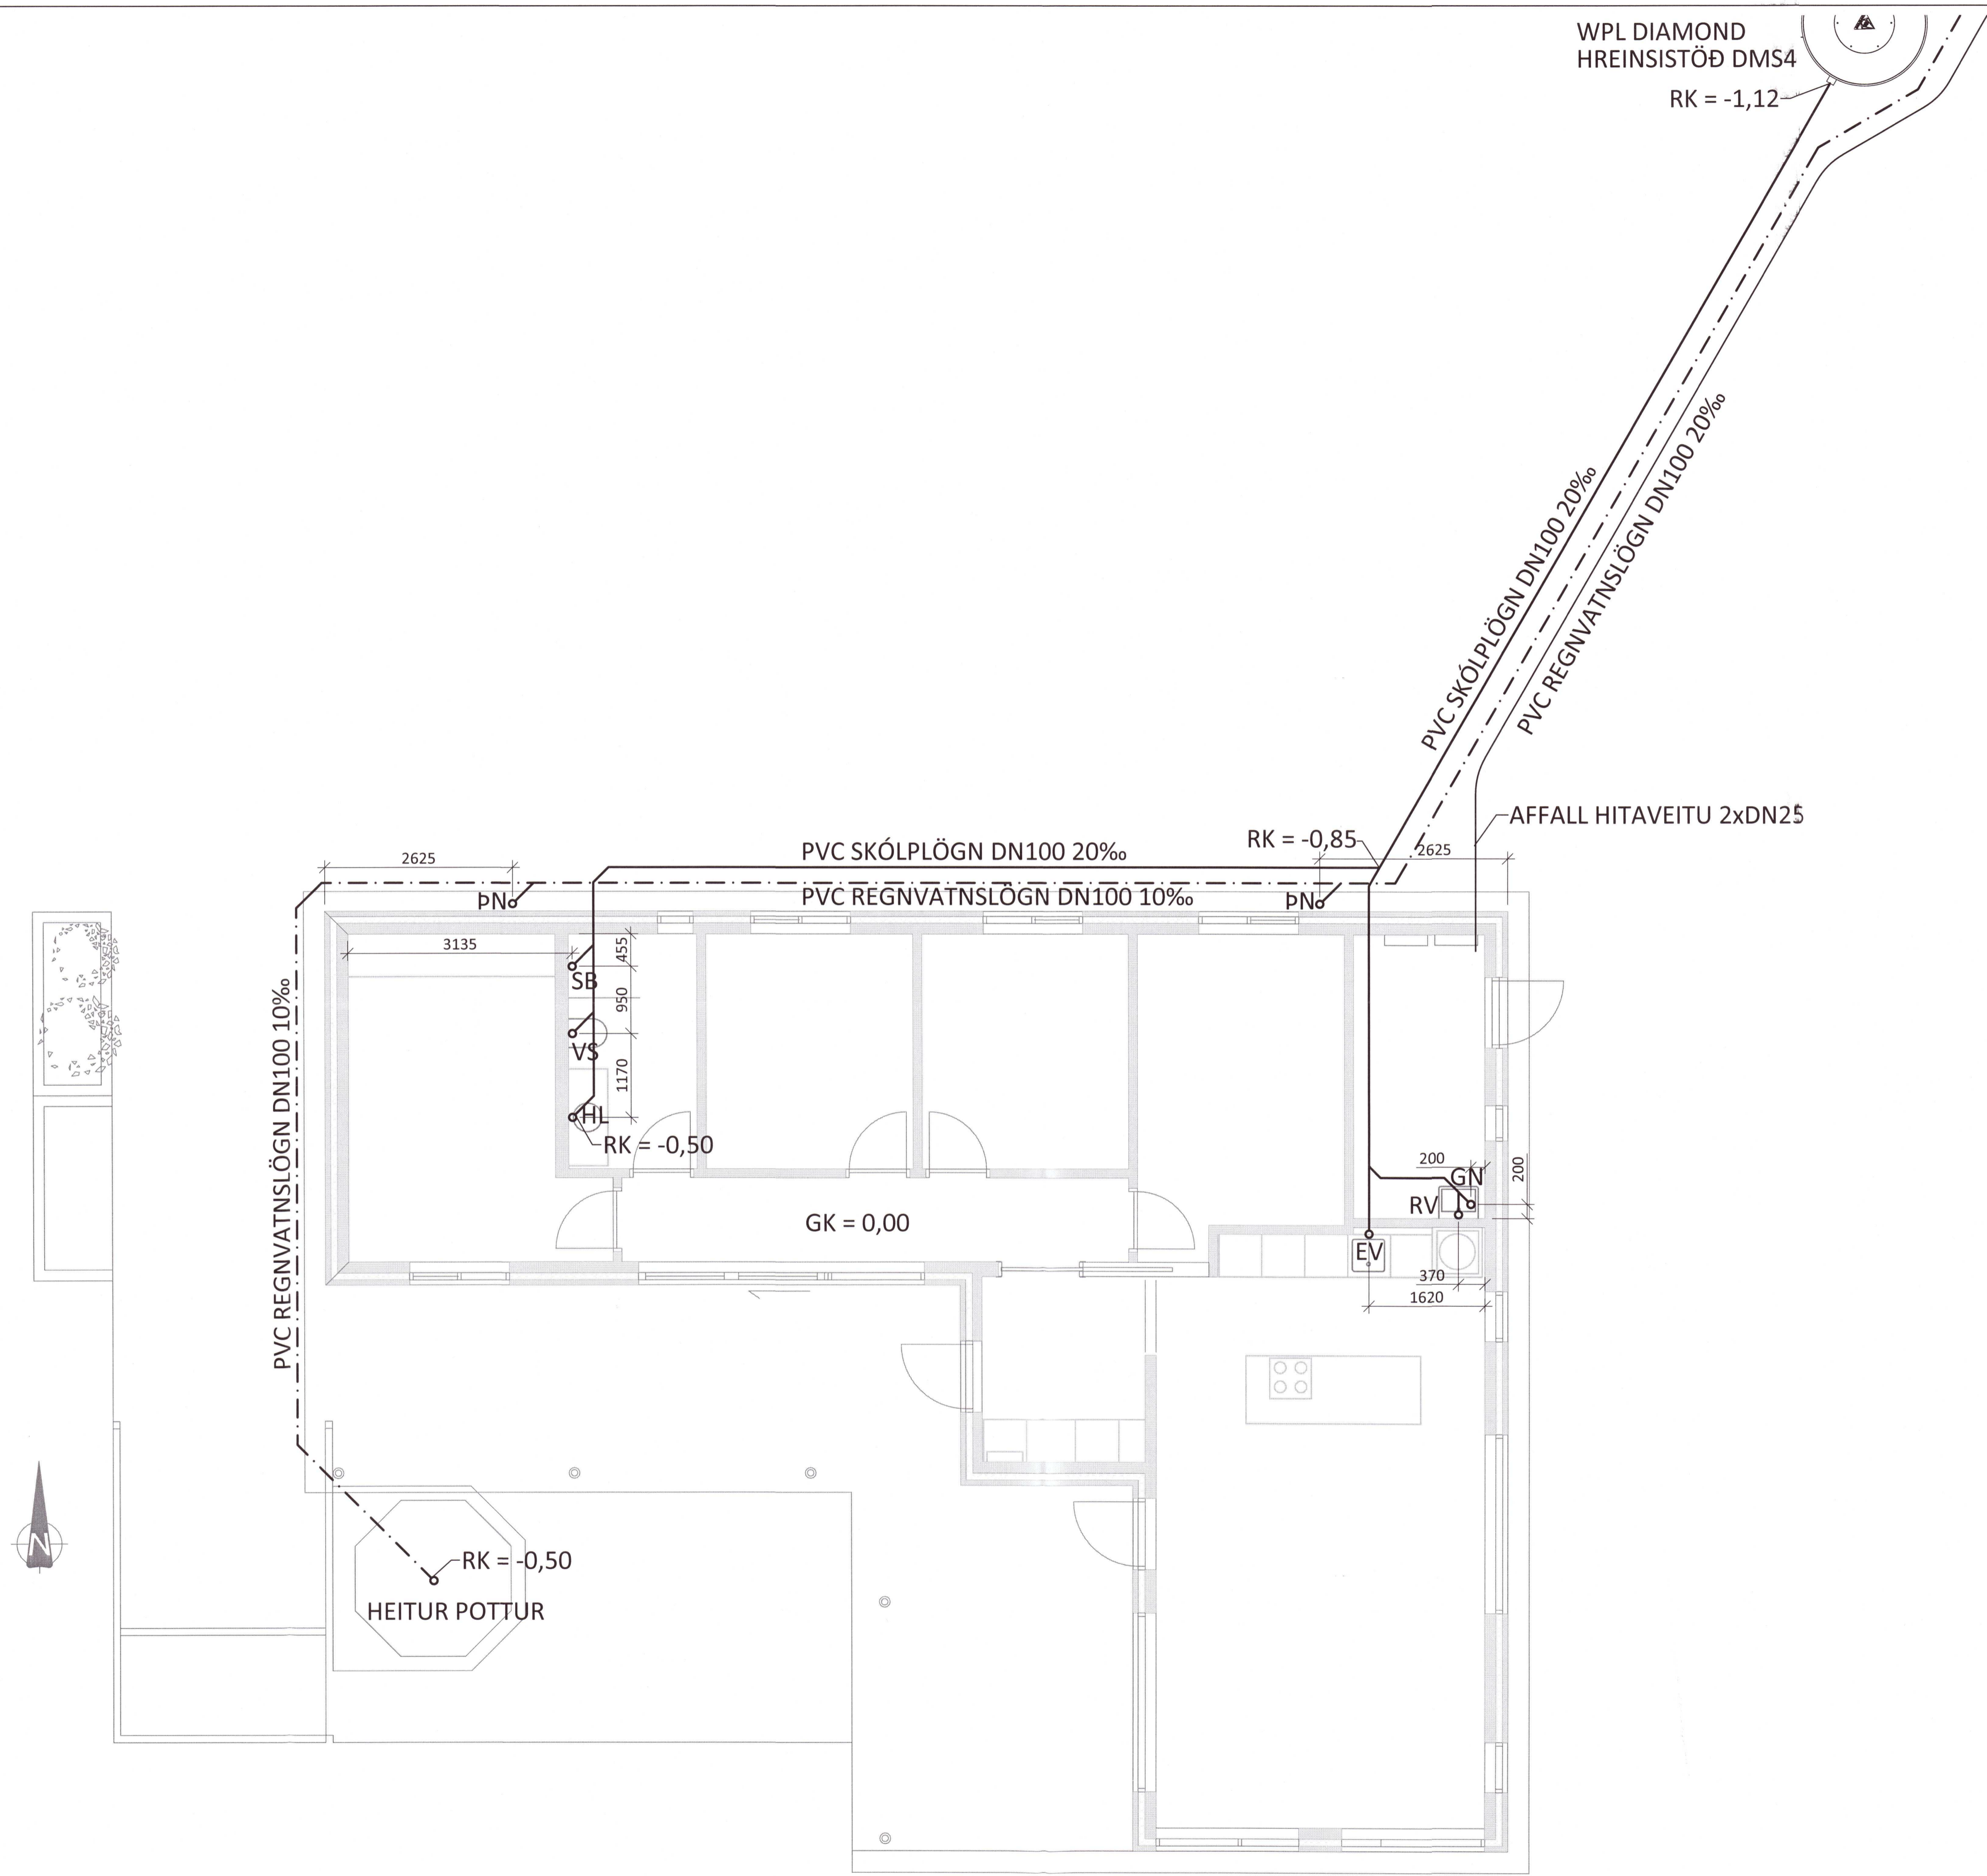

20240104

eyjafræðslaopættissam
KL 220327-1123

NR. DAGS. LÝSING

ferill
VERKFRÆÐISTOFA

HRAUNTRÖÐ 8

SUMARHÚS GRÍMSNES- OG GRAFNINGSHREPPUR

FRÁVEITUKERFI
LAGNIR Í LÖÐ
GRUNNMYND

SAMÞYKKT: *Ólafur Gunnarsson* KT. 270760-4229 *ÞKS*

HÖNNUÐUR	YFIRFARIÐ	DAGS. ÚTG.	DAGS. BREYT.
PAG	thor@ferill.is	GP 16.10.19	
MKV. (A1)	VERKNR.	TEIKN. NR.	BREYT.
1:50	19115	2-0101	

Ferill ehf. Mörkin 1 108 Reykjavík Sími: 575 1600 www.ferill.is