


Umhverfis- og tæknisvið Uppsveita
Yfirfarið
 12 APR 2024
gla. Jón
 FA. Byggingarfulltrúi

ÁRITUN HÖNNUNARSTJÓRA: KT.
 SÉRUPPRÁTTUR ER Í SAMRÆMI VÍÐ ADALUPPRÆTTI.
 VERKNR: DAGS.ÚTG:

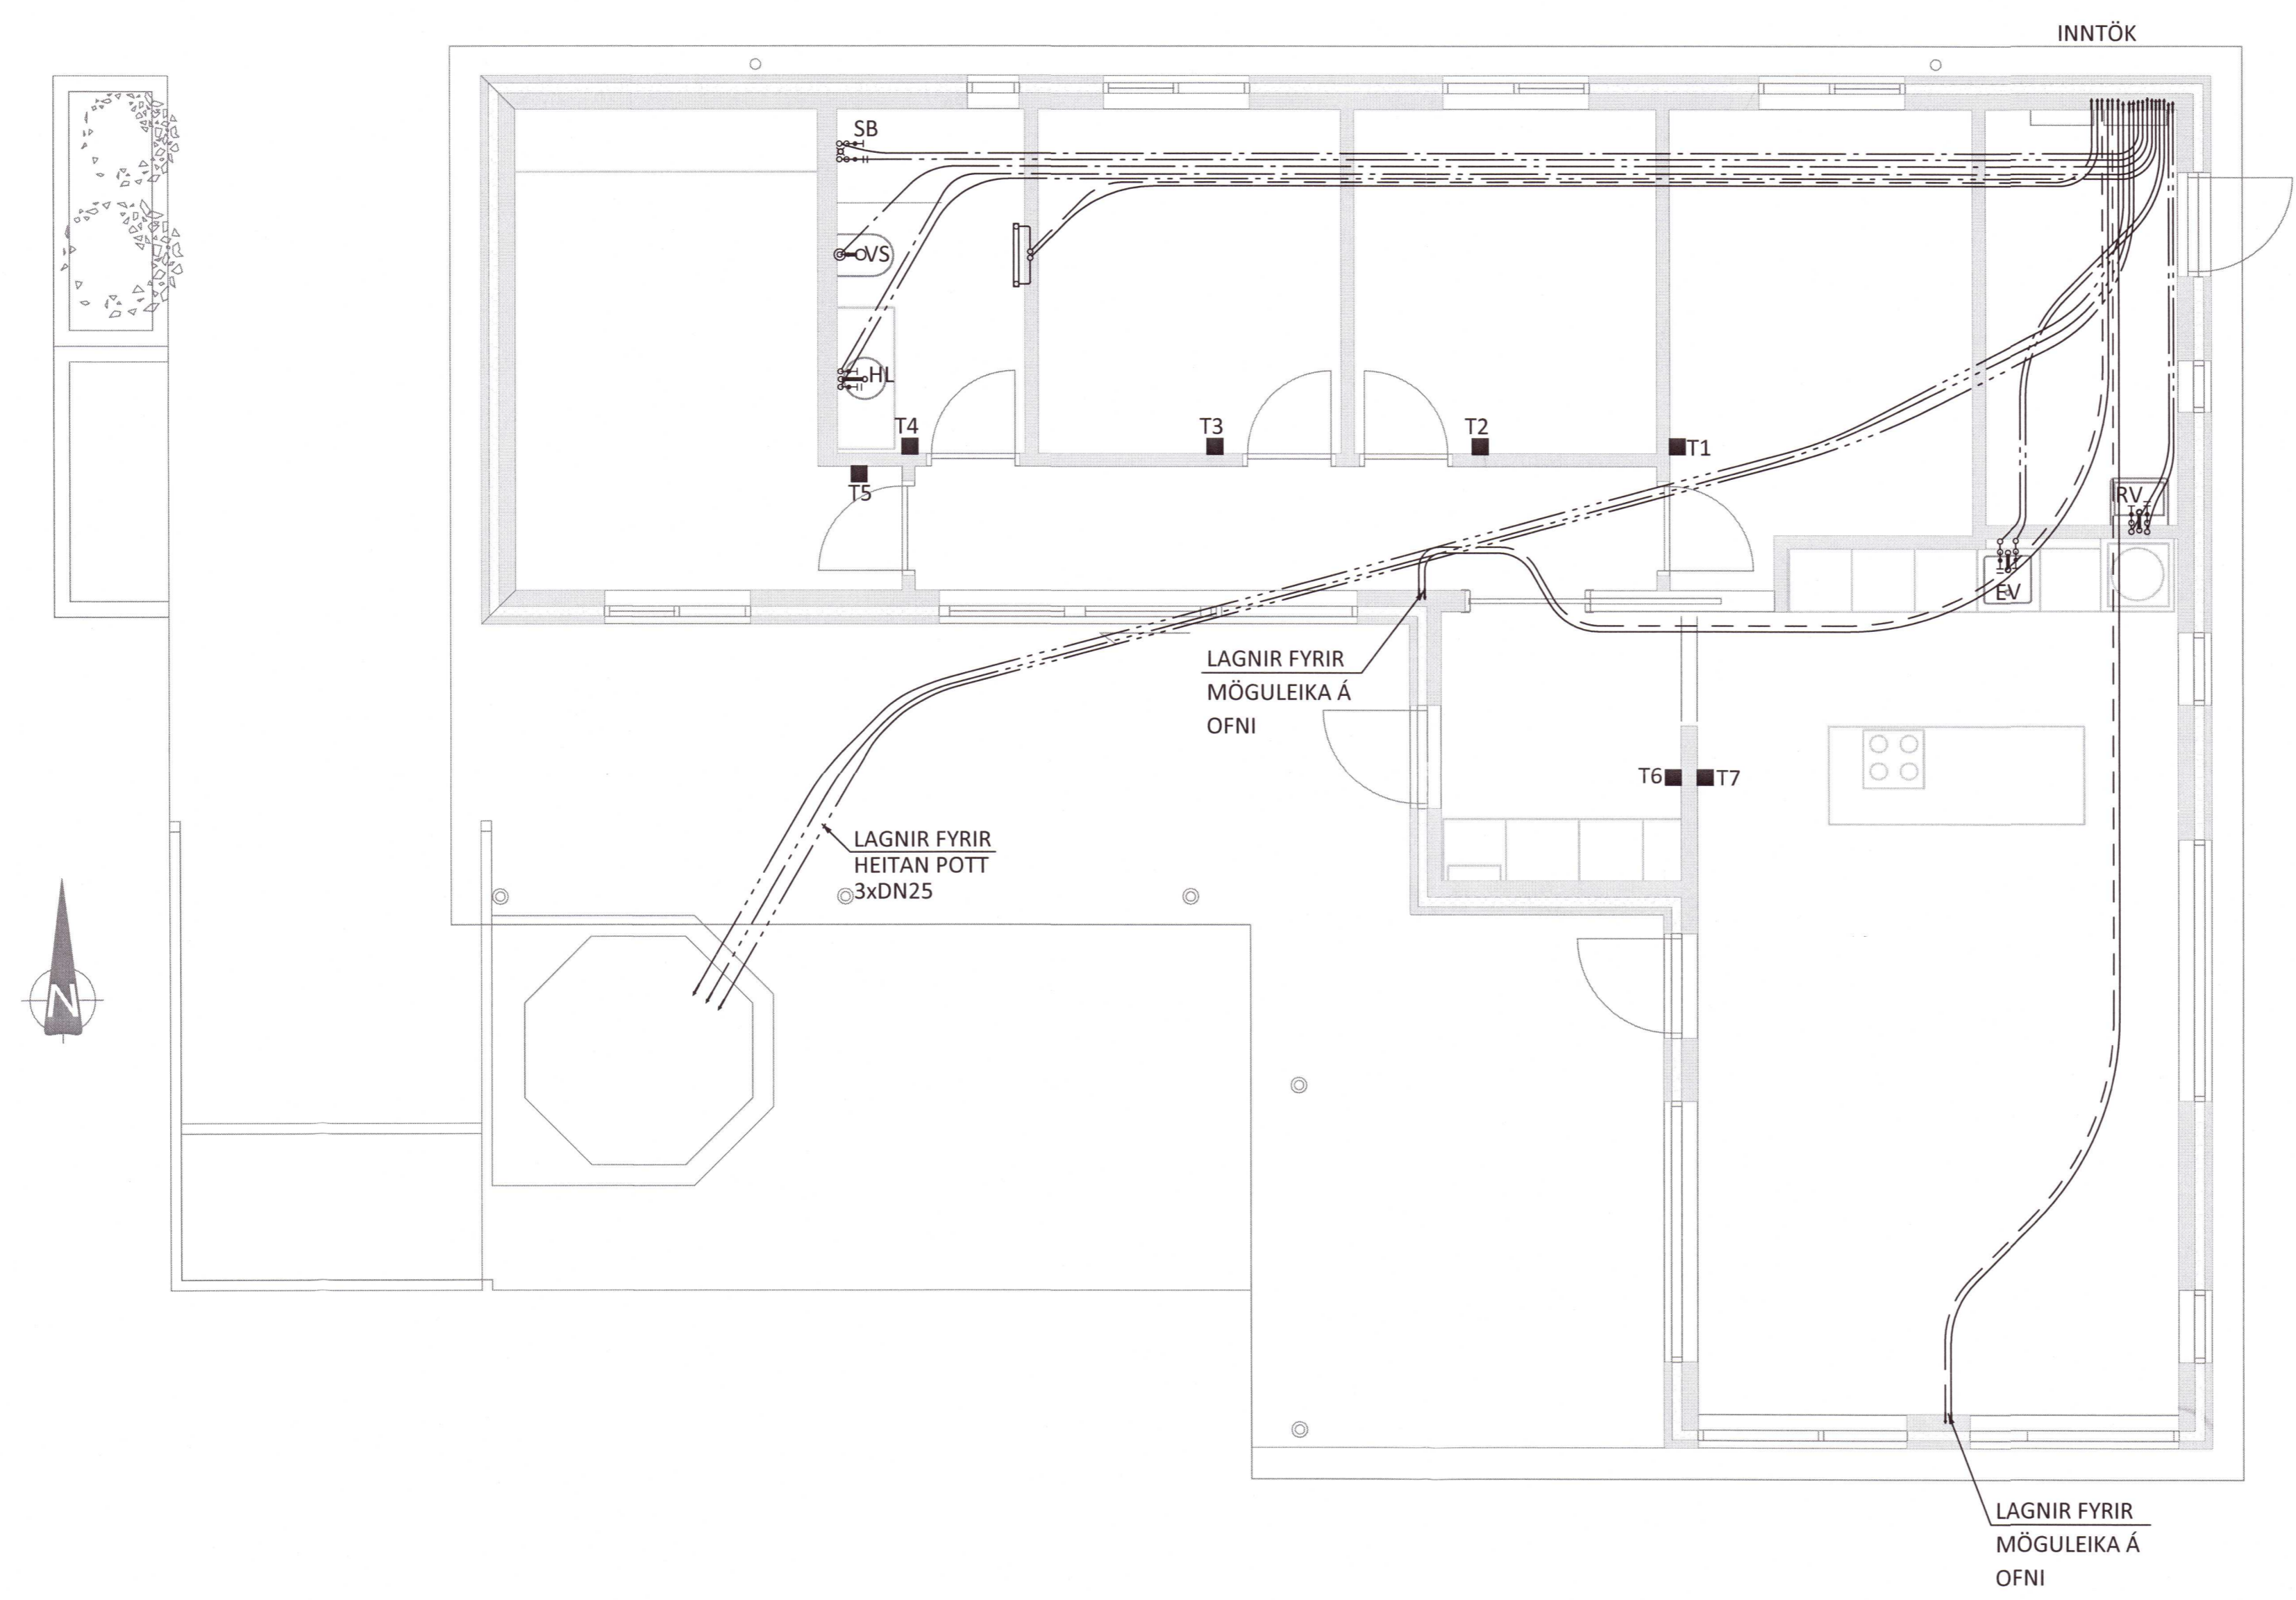

STÆRÐIR LAGNA

| | |
|------------------------|-------|
| SB | DN15 |
| VS | DN12 |
| RV | DN12 |
| PV | DN12 |
| SB | DN15 |
| HL | DN12 |
| EV | DN12 |
| LAGNIR AÐ STÖKUM OFNUM | DN10 |
| FRÁRENNSLI | |
| HL | DN40 |
| VS | DN100 |
| SB | DN50 |
| PV | DN50 |
| EV | DN50 |

20240107

Eyðublaðvalgjafnissam
 Kl. 280857-4189 EV

NR. DAGS. LÝSING



HRAUNTRÖÐ 8
 SUMARHÚS GRÍMSNES- OG GRAFNINGSHREPPUR
 HITA- OG PRIFAKERFI
 1.HÆÐ
 GRUNNMÝND

| | | | | |
|---|---------------------|------------|--------------|------------|
| SAMÞYKKT: | <i>gla. Gunnars</i> | KT. | 270760-4229 | <i>PAG</i> |
| HÖNNUÐUR | YFIRFARID | DAGS. ÚTG. | DAGS. BREYT. | |
| PAG | thor@ferill.is | GP | 16.10.19 | |
| MKV. (A1) | VERKNR. | TEIKN. NR. | BREYT. | |
| 1:50 | 19115 | 3-1100 | | |
| Ferill ehf. Mörkin 1 108 Reykjavík Sími: 575 1600 www.ferill.is | | | | |