


Tafla T1.1 Aðstöðuhúsi  
36gr. Innfeldur greinaskápur

TN-C-S  
Ik" 12 kA

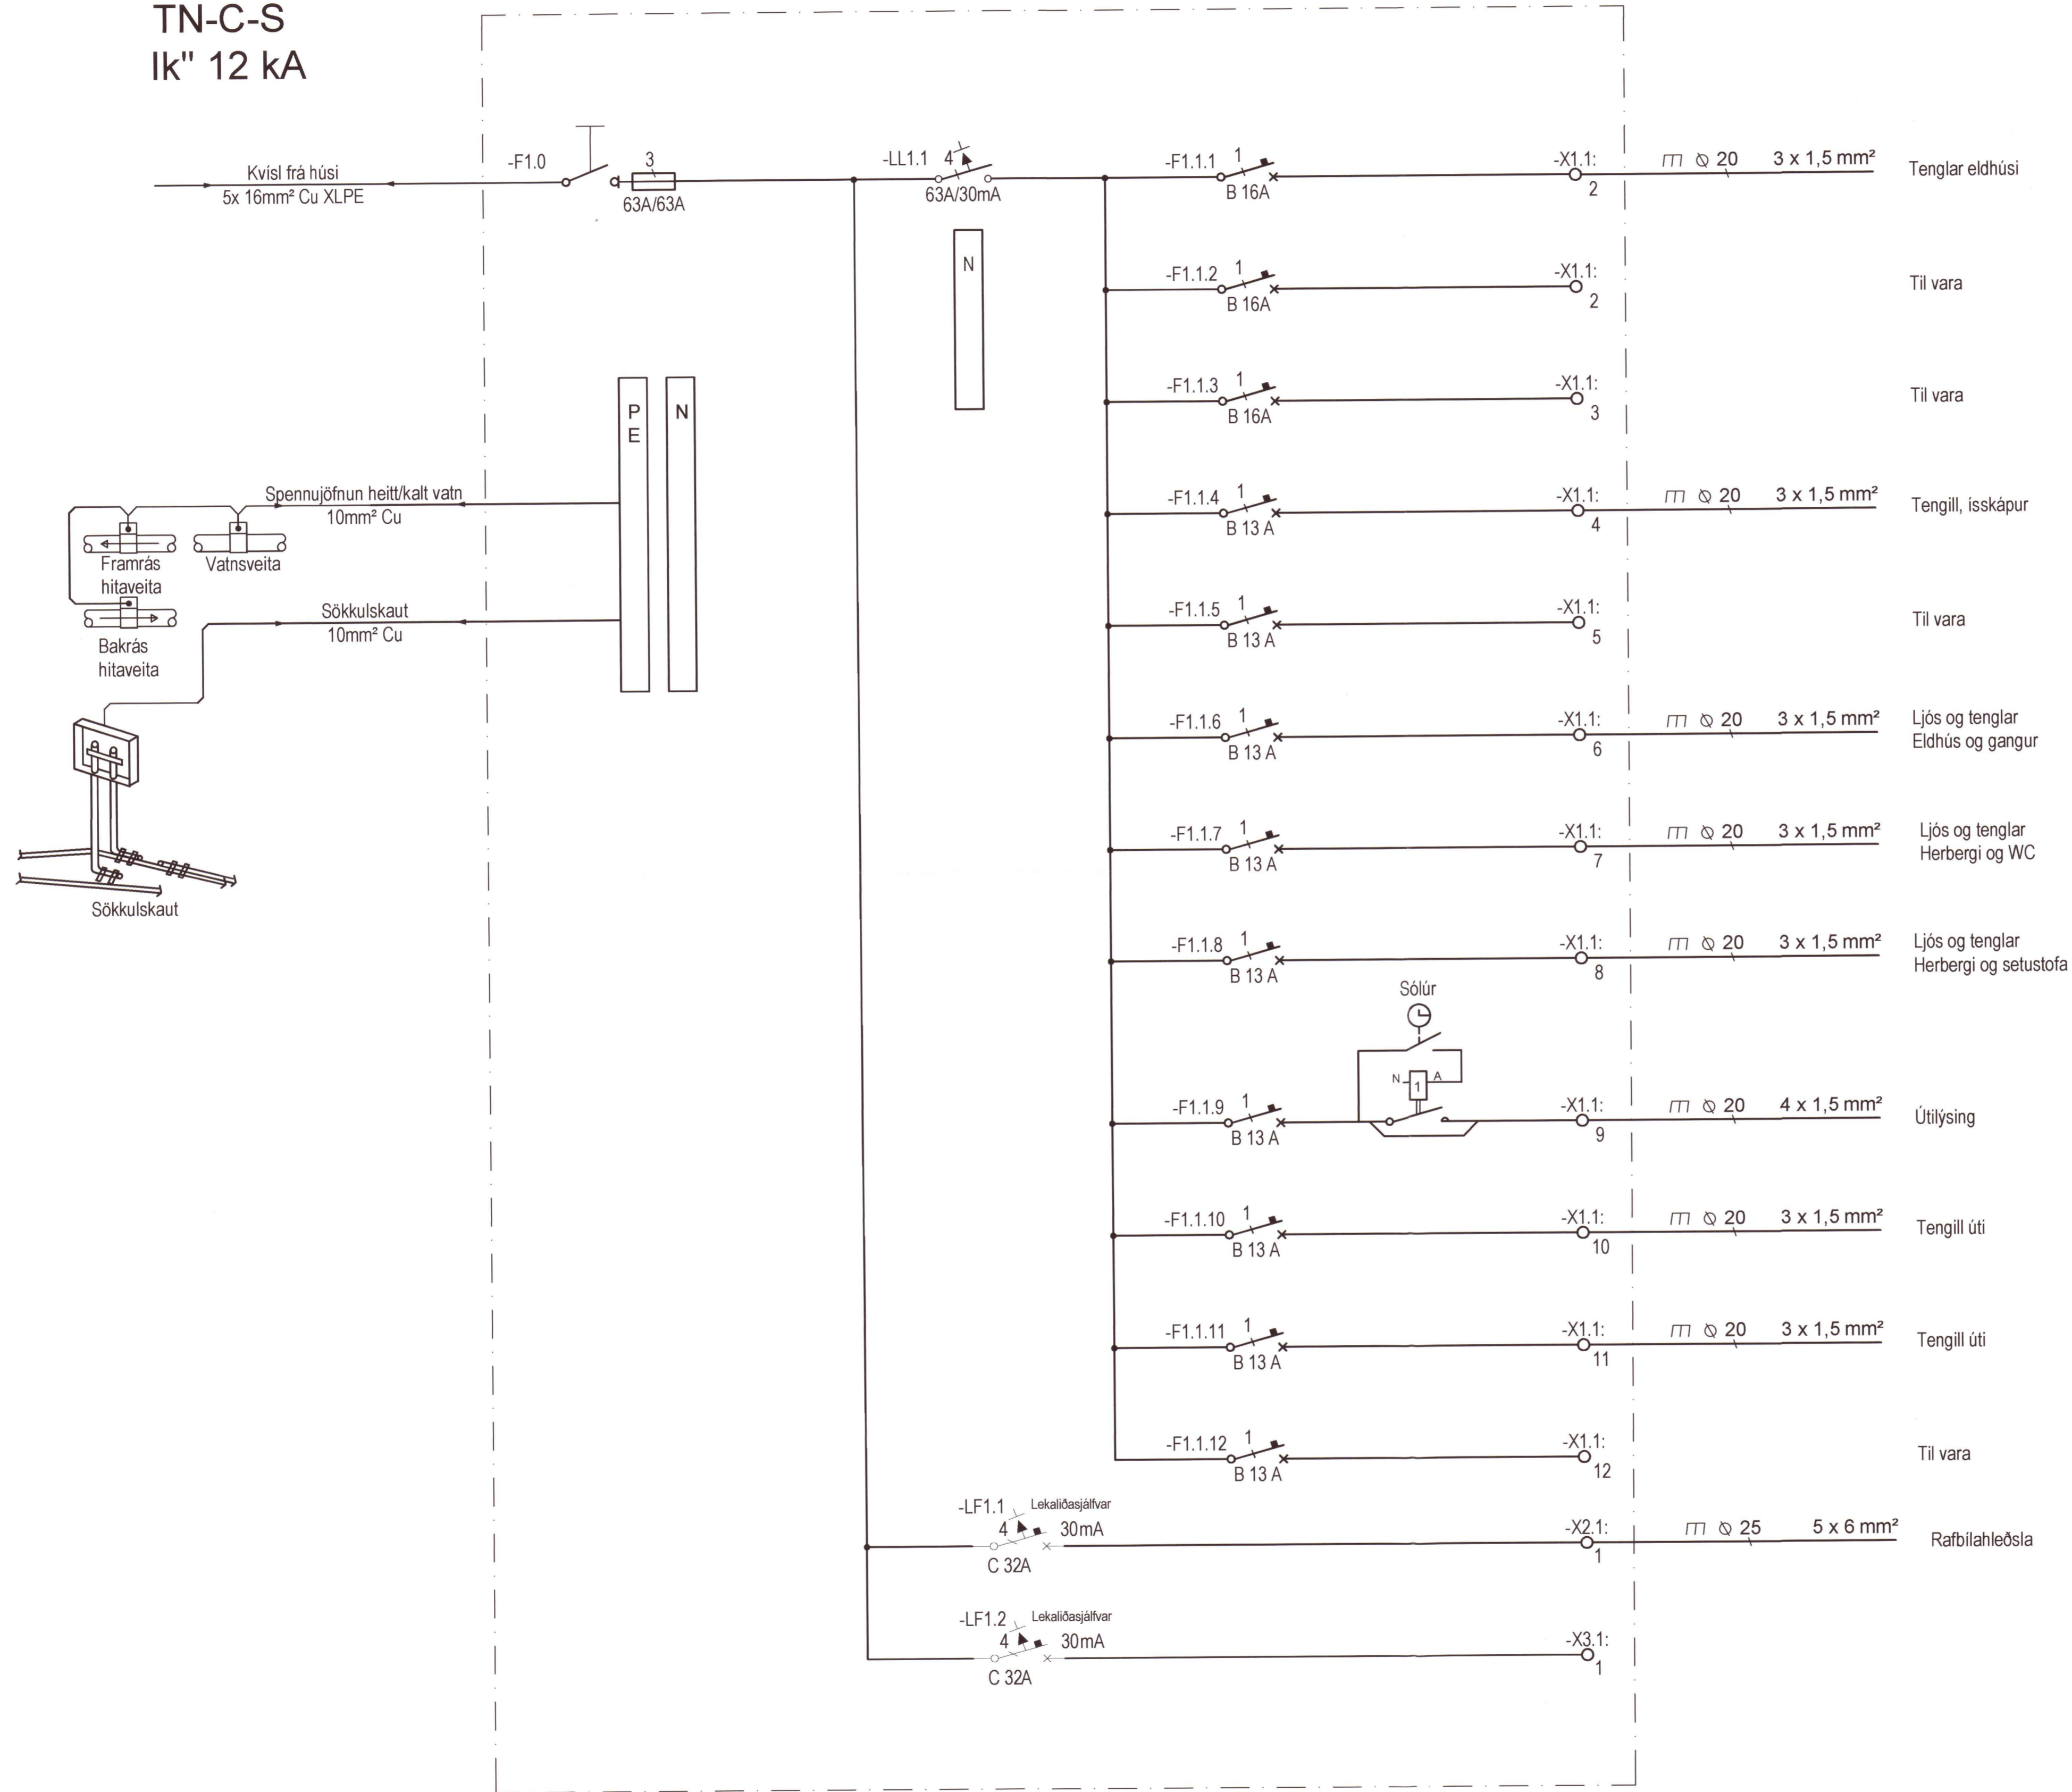

Umhverfis- og tæknisvið Uppsveita  
Yfirfarið  
01 JUN 2024  
Byggingartulltrúi

Vistað 28.9.2018 13:57:53 Útprintun 08:33:13

ÚTG.	DAGS.	ÚTGÁFUERILL	HANNAÐ TEIKN. YFIRF.
B	12.12.2023	Uppfærðar teikningar	IH / EDB / Arl
---	---	---	---
---	---	---	---
---	---	---	---
---	---	---	---
---	---	---	---
---	---	---	---


20240130



Áhaldahús  
Fagriskógur  
801, Selfoss  
Raflagnir  
Einlínmynd  
T1.1

TEIKNINÚMÉR	BLADSTÆRD	HANNAÐ	IH
7413-001	A2	TEIKNAD:	EDB
XX_3_11		YFIRFARIÐ:	Arl
DAGS.	MÆLKVARÐI	ÚTGÁFA	
28.09.2018	1:50	<b>B</b>	

Útgáfunúmer og dagsetning aðaluppdráttar: FSK-A001 15.08.18  
Hönnuður: Ingólfur Helgason kt. 070486-2539 *IH*  
Hönnunarsjóni:

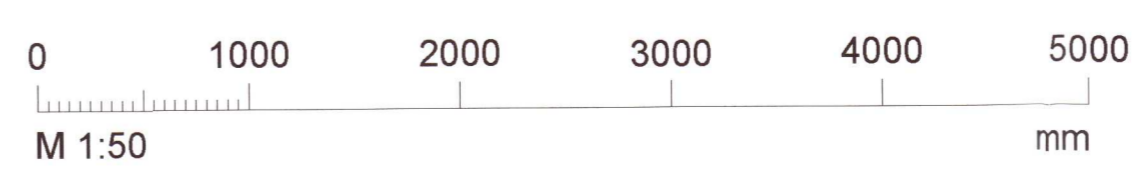

T:\801\Fagriskógur Grimsnesi\Fagriskógur áhaldahús\Raflagnir og lýsingartekni\Lágþæmna\Nýtt\01\_3\_11\_01.dwg