


UNDIRSTÖÐUR. 1 : 50

Umhverfis- og tæknisvið Uppsveita  
 Yfirfarið  
 23. SEP. 2024  
 Byggingarfulltrúi

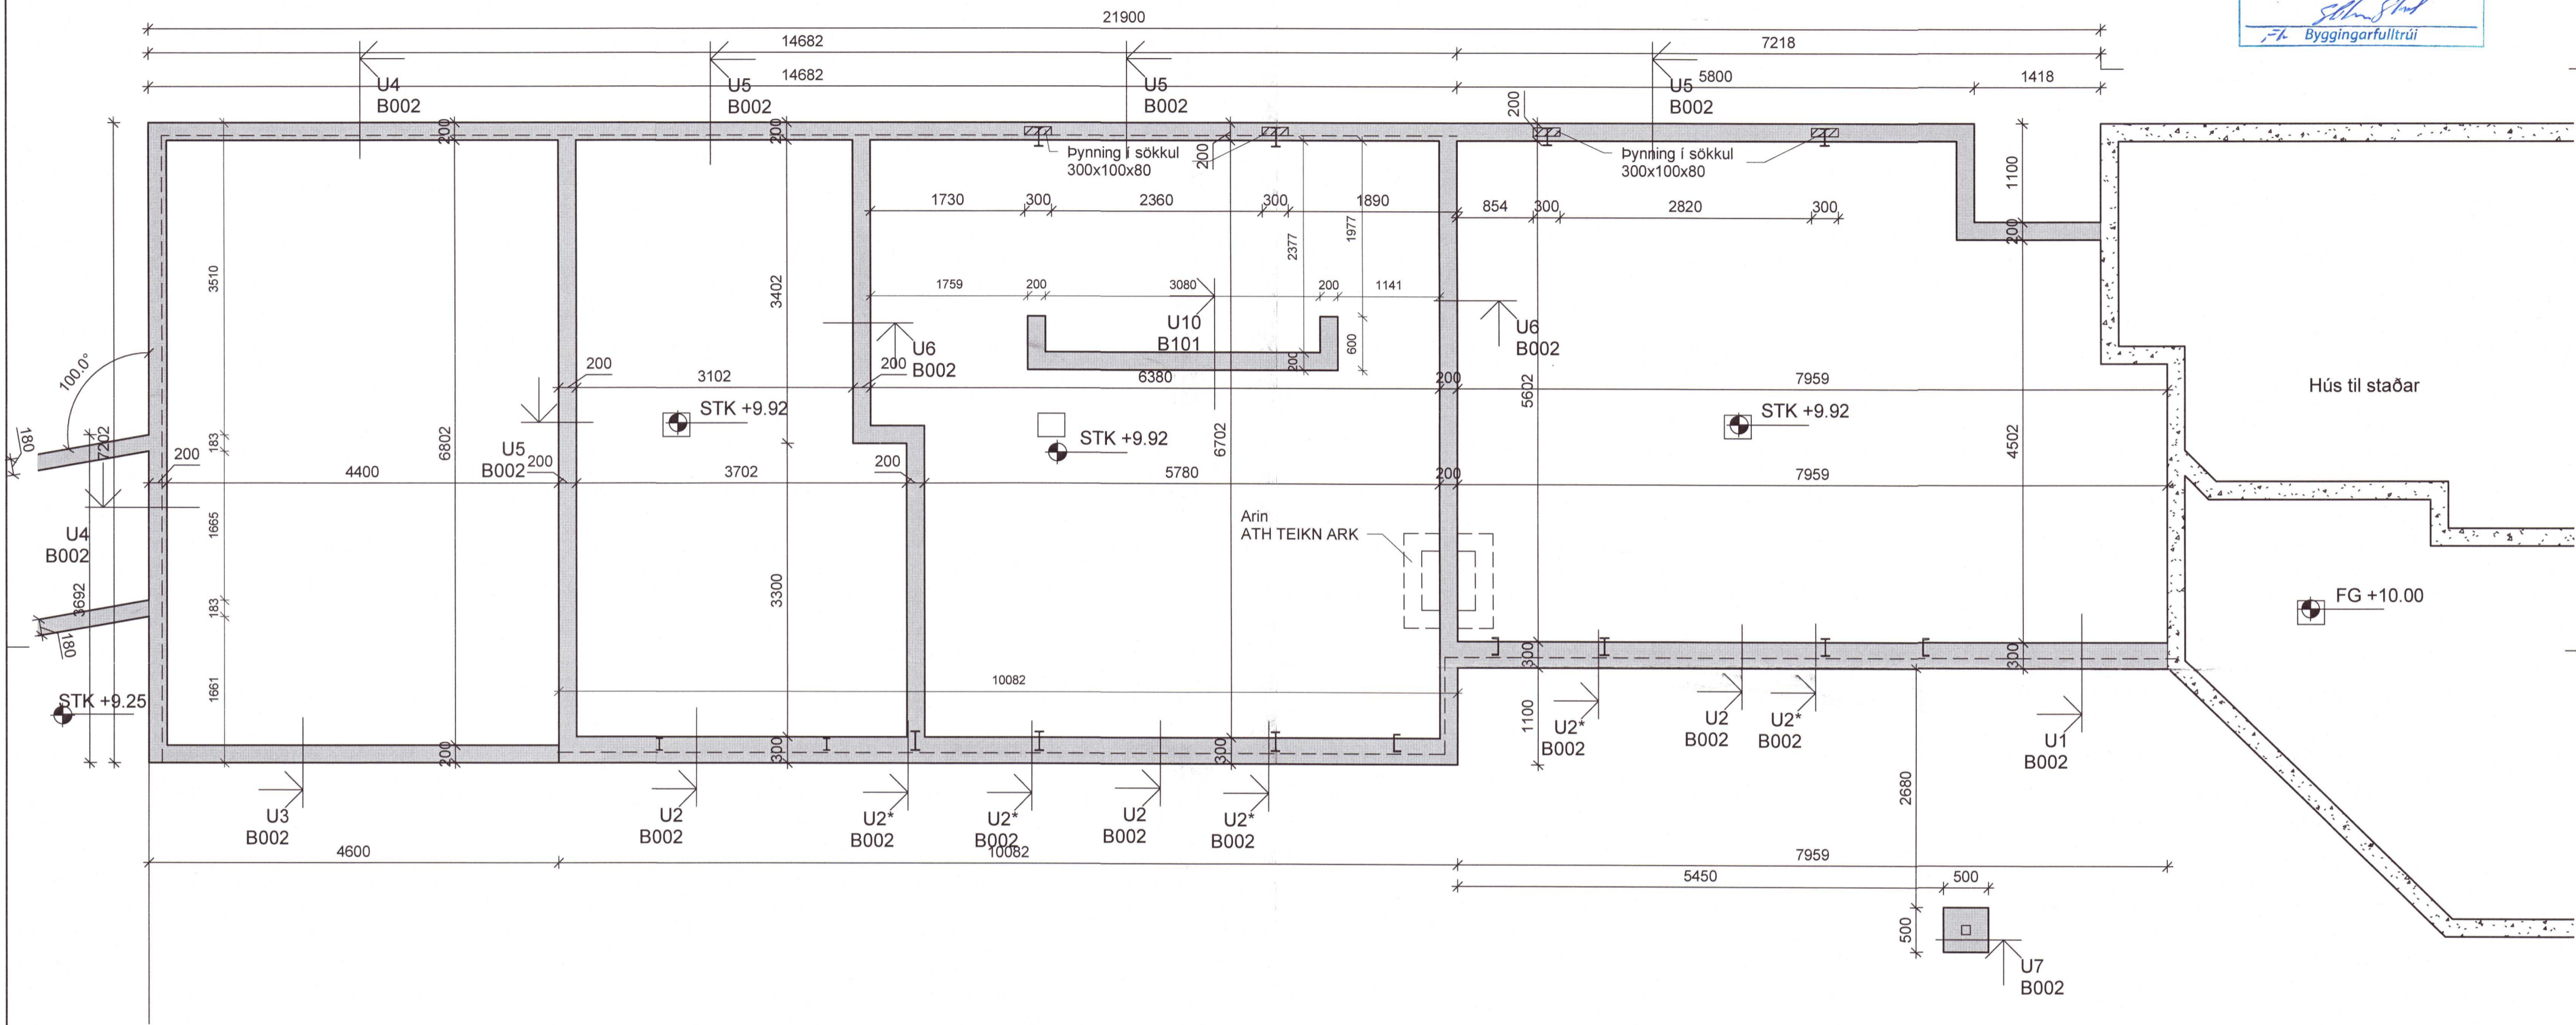

20240193

Áritun hönnunarstjóra  
 Þorleifur Eggertsson Kt: 040163-4849

*[Signature]*

Breytingar			HESTUR 24 LÓÐ 24	BN númer
Nr.	Dags	Nafn		
			Verkfræðistofa Þráinn & Benedikt Laugavegi 178, 105 Reykjavík Sími 553-1770, 568-7775, Veffang: verkfrædistofa.is Netfang: verkfrædistofa@verkfrædistofa.is	H: <b>BS</b> T: <b>HS</b>
				M: 1 : 50
			Burðarvirki undirstöður	<b>B001</b>
				Dags. Maí 2022
				Kt. 080149-3609
				<i>[Signature]</i>