


Umhverfis- og tæknisvið Uppsveita  
**Yfirfarið**  
 - 5 JAN 2024  
*S. S. S.*  
 Byggingarfulltrúi

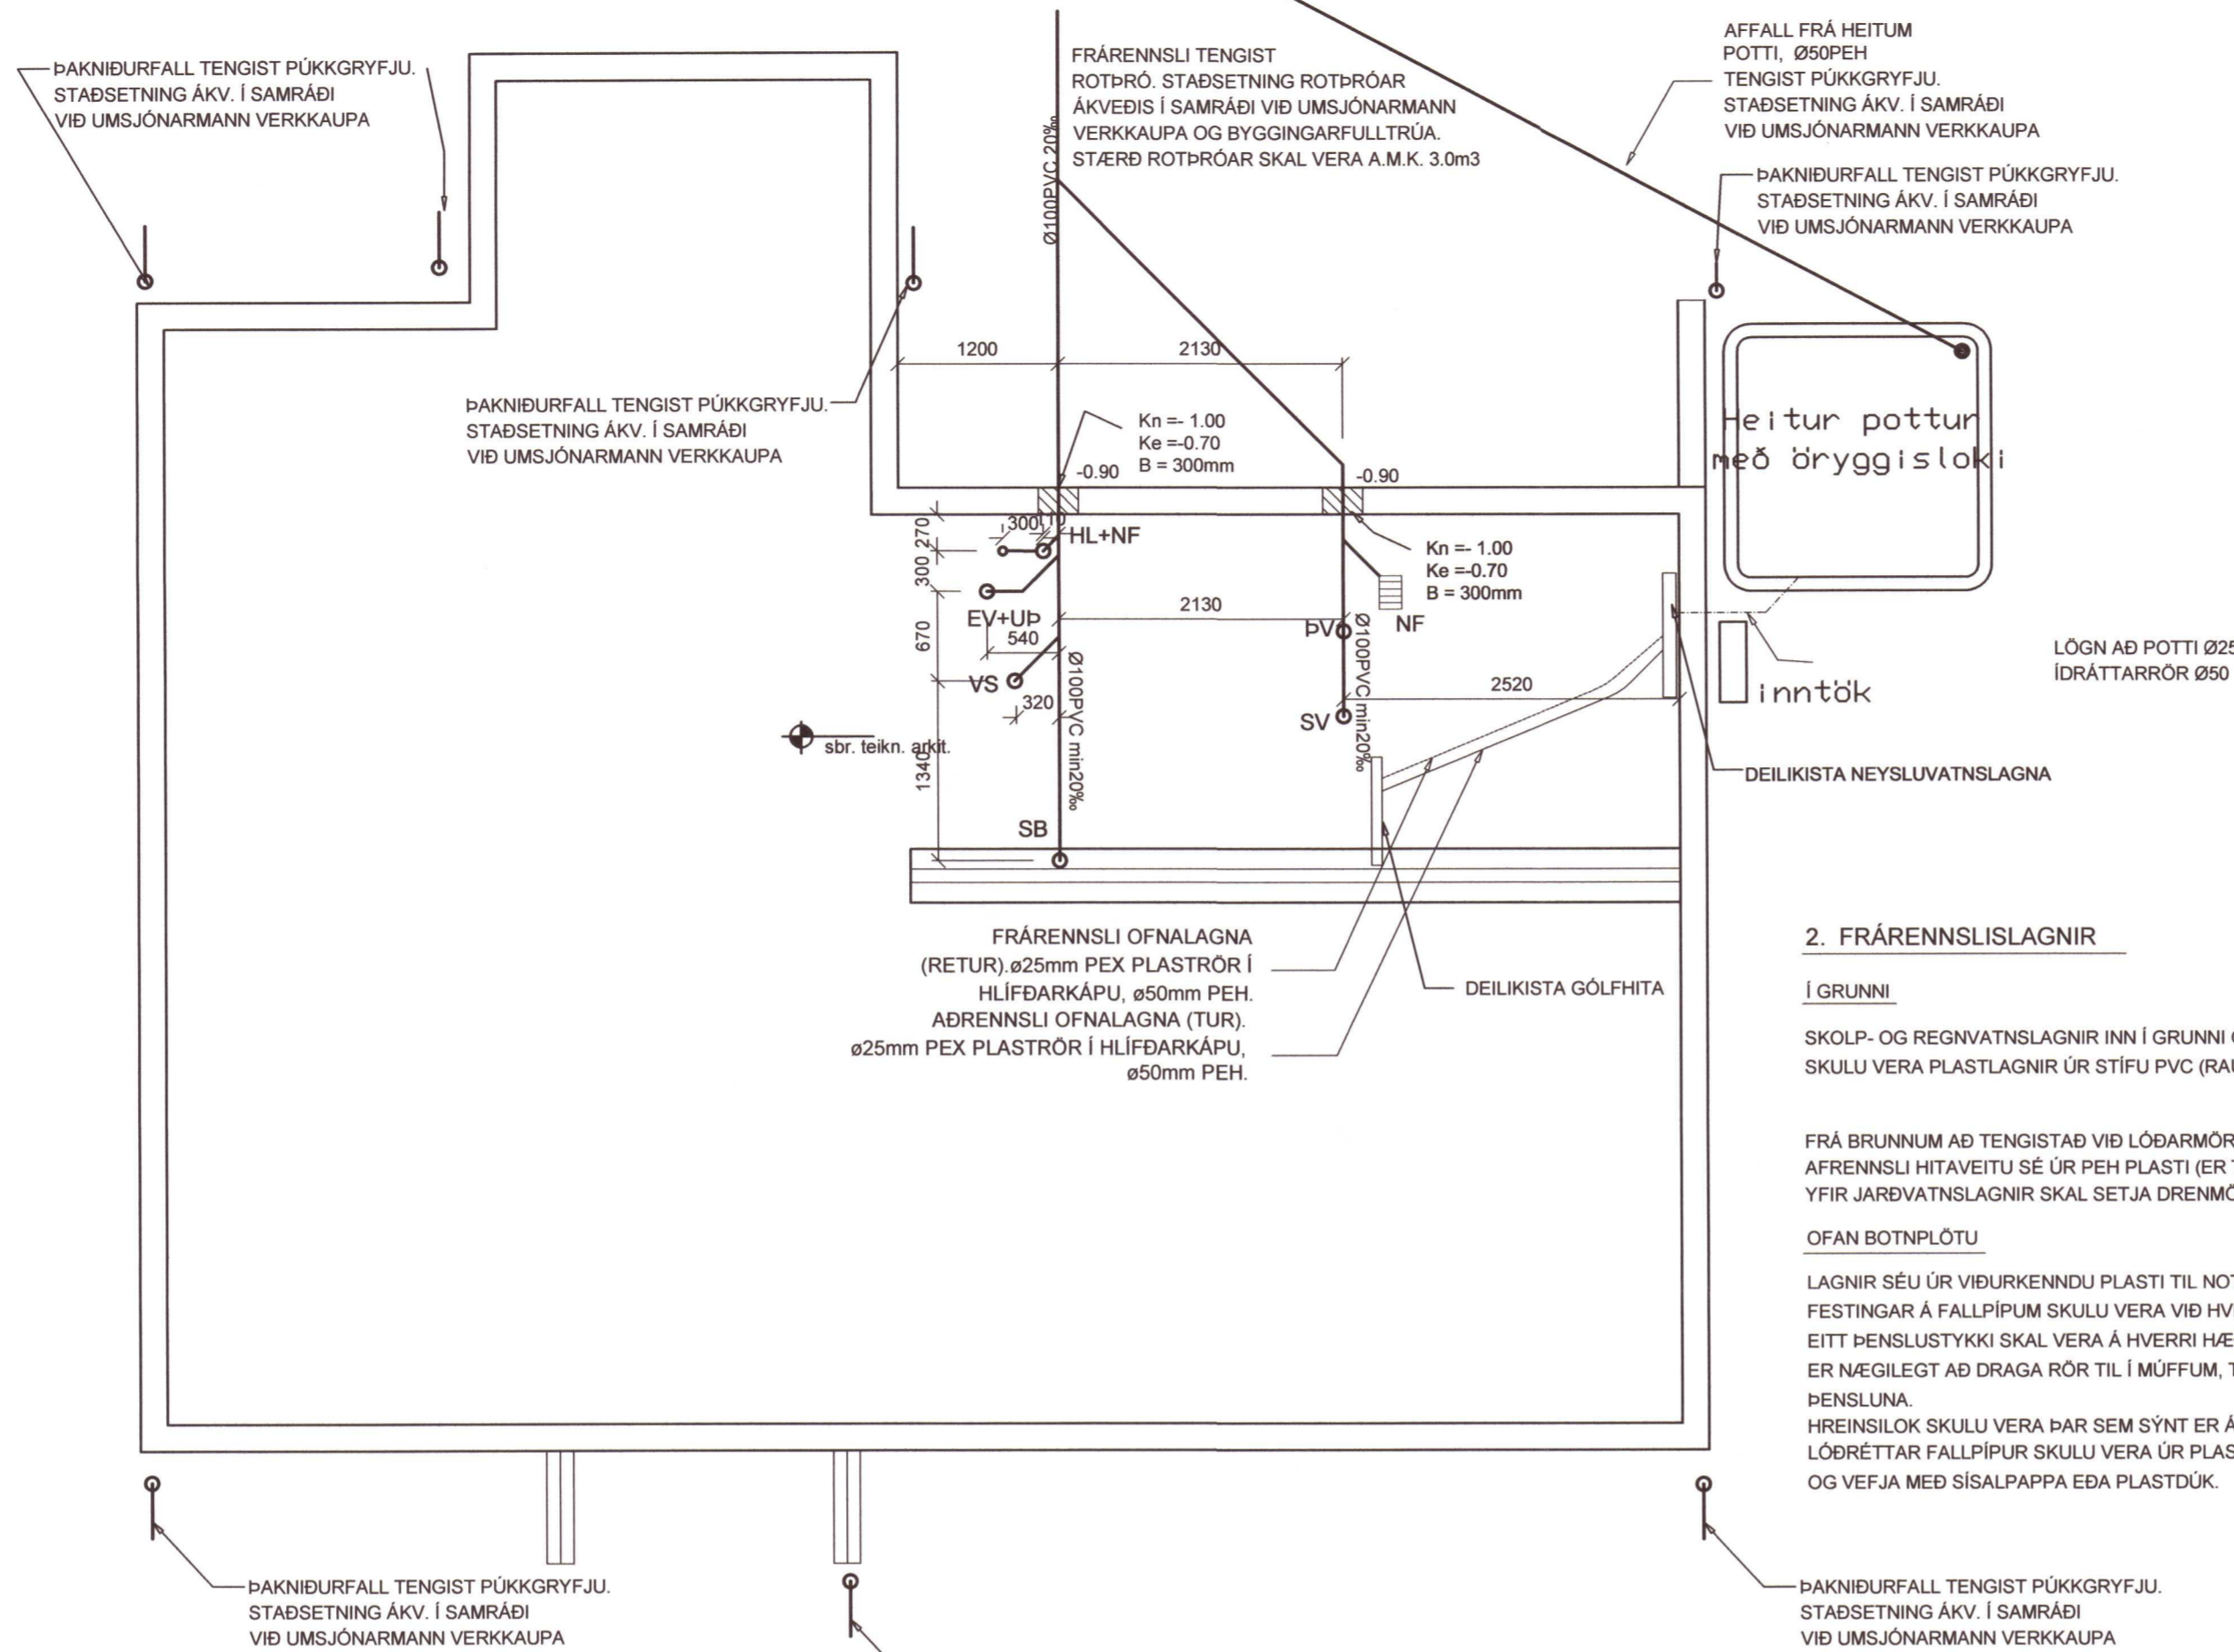

**LEGA LAGNA:**

- PU: PÍPA FER UPP
- PN: PÍPA FER NIÐUR
- VG: VIÐ GÖLF
- VL: VIÐ LOFT
- ÍR: Í RAUF
- ÍV: INNAN Í VEGG
- ÍE: INNAN Í EINANGRUN
- ÁV: Á VEGG
- ÍPL: Í PLÖTU
- UL: UNDIR LOFTI
- OL: OFAN Á MILLILOFTI
- YD: YFIR DYRUM

**1. MERKINGAR**

- ÞV: ÞVOTTAVÉL
- ÞU: ÞURRKARI
- UV: UPPÞVOTTAVÉL
- HL: HANDLAUG
- BK: BAÐKAR
- SB: STEYPIBAÐ
- VS: VATNSSALERNI
- GH: GÖLFSTÚTUR FYRIR TENGINGU BAKRENNSLIS HITAVEITU
- HR: HREINSILOK
- F: FALLPIPA
- SS: KRANI MEÐ SLÖNGUSTÚT
- TK: TÆMINGARKRANI
- NF: NIÐURFALL MEÐ VATNSLÁS UTANHÚSS
- UK: ÚTIKRANI


- SKOLPLÖGN
- PÖKKUÐ REGNVATNSLOGN
- HÁLFPÖKKUÐ JARÐVATNSLOGN
- KALDAVATNSHEIMÆÐ
- KALT NEYSLUVATN
- HEITT NEYSLUVATN
- RENNILOKI
- LOFTPÜÐI Ø25 L=30 CM
- FRAMRENNSLI HITALAGNA
- BAKRENNSLI HITALAGNA
- LOFTRÁS YFIR ÞAK

- X: OPNANLEGUR GLUGGI EDA OPIN RIST
- F: LOFTHITASTÝRÐUR FRAMRÁSARLOKI
- B: VATNSHITASTÝRÐUR BAKRÁSARLOKI
- BR: BRUNNUR
- BS: BRUNASLANGA
- GN: GÖLFNIÐURFALL
- Þ: ÞAKNIÐURFALL
- EV: ELDHÚSVASKUR
- SV: SKOLVASKUR

Kn : KÓTI Á NEÐRI BRÚN ÚRTAKS  
 Ke : KÓTI Á EFRI BRÚN ÚRTAKS.  
 B : BREIDD ÚRTAKS.  
 MIÐJA ÚRTAKS, LÁRÉTT ER Í MIÐJU RÖRS.

**GRUNNMYND LAGNA Í JÖRÐ, 1:50**

LÁGMARKS HALLI Á FRÁRENNSLI ER 20%. DÝPT FRÁ YFIRBORÐI NIÐUR Á LAGNIR SKAL VERA A.M.K. 900mm. ENDANLEGUR HALLI Á LÖGNUM ÁKVEÐIST Á STAÐNUM.

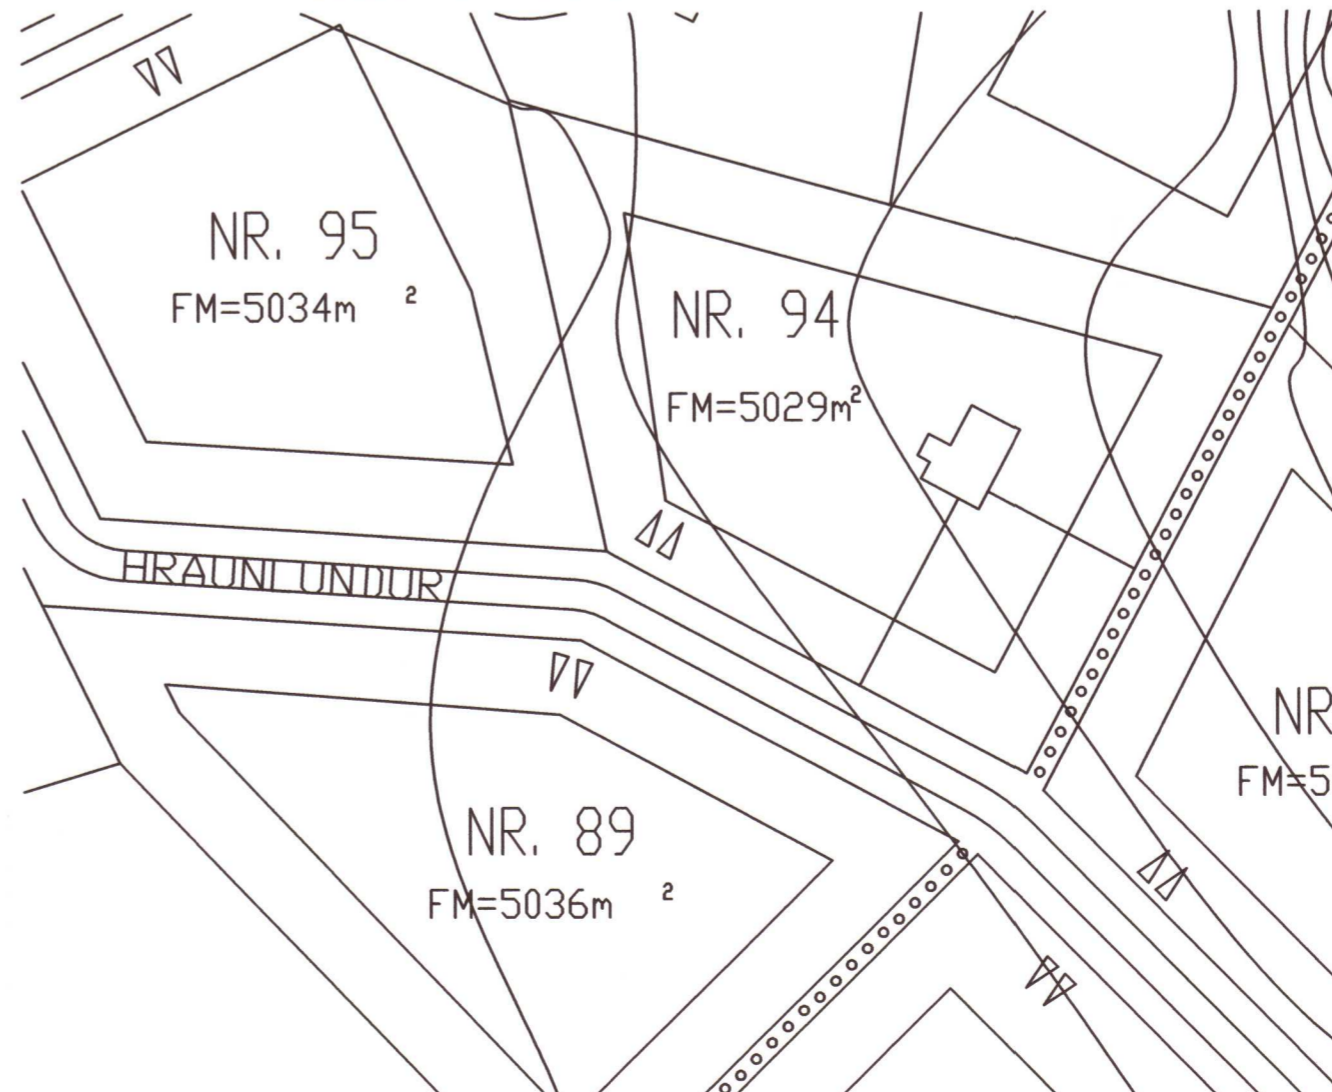

Verkfræðistofa Ívars Haukssonar ehf.

**VÍH**  
 Síðumúli 13, 108 Reykjavík  
 Sími: 695-4337  
 e-mail: ivar@vha.is  
 Heimasíða: www.vha.is  
 Kennitala: 540212-2790

Hannað í.H. Teiknað í.H. Samþykkt: Kennitala 110383-5339

**HRAUNLUNDUR 94 GRÍMSNES- OG GRAFNINGSHREPPI LAGNIR**

GRUNNMYND LAGNA Í JÖRÐ SKÝRINGAR OG AFSTÖÐUMYND

Mkv. 1:50 Teikn. nr. 3-0.1 Verk nr. 1554

Áritun samráðingarráðgjafar / hönnunarstjóra: Útgáfa Dags. A MAÍ'20