

Umhverfis- og tæknisvið Uppsveita
 Yfirfarið
 - 5 JAN 2024
 Byggingarfulltrúi

3. VATNSLAGNIR


HEIMÆÐARPIPA FYRIR KALT VATN SÉ ÚR PEH-PLASTI. NEYSLUVATNSLAGNIR SÉU RÖR Í RÖR LAGNAKERFI. ÞVERMÁL LAGNA ERU GEFIN UPP Í MM OG ERU NAFNMÁL ÞEIRRA. ALLAR TENGINGAR VIÐ HREINLÆTISTÆKI ERU 15 MM. NEYSLUVATNSLAGNIR FYRIR KALT VATN SKAL LIGGJA UNDIR EINANGRUN.

NEYSLUKERFI:
 PÍPUR SKULU VERA AL-PEX, VOTTÐAR TIL NOTKUNAR SEM NEYSLUVATNSLAGNIR. ÞAR SEM LAGNIR ERU RÖR Í RÖR SKAL INNRI PÍPAN VERA ÚR 15mm PLASTI MEÐ SÚREFNISHINDRANDI LAGI T.D. WIRSBO pePEX. ÍDRÁTTARRÖR SKAL VERA ÚR HD-POLYETEN T.D. WIRSPO. ÞAR SEM TENGISTYKKI ER HLUTI AF RÖR Í RÖR KERFI SKULU TENGISTYKKI VERA ÚR AFZINKUNAFRÍU EFNI T.D. AMETAL FRÁ TA SEM SÉRSTAKLEGA ERU GERÐ FYRIR RÖR Í RÖR KERFI. VERKTAKI SKAL STAÐSETJA NÁKVÆMLEGA ALLA STÚTA TIL TENGINGAR VIÐ TÆKI. FARA SKAL EFTIR LEIÐBEININGUM FRÁ FRAMLEIÐANDA HREINLÆTISTÆKJA. STÚTARNIR SKULU FESTAST TRYGGILEGA OG NÁ MÁTULEGA LANGT ÚT FRÁ ENDANLEGUM VEGG. ÞÉTTA SKAL MEÐ STÚTUM ÞANNIG AÐ ÞÉTTING VERÐI VATNSHELD. YFIR ÖLL GÖT KOMA RÖSETTUR.



Á DEILIGRIND Í RÖR Í RÖR KERFI SKAL MERKJA SLÖNGUENDA ÞANNIG AÐ SJÁ MEGI HVERJU SLANGAN TENGIST.

KRANAR FYRIR HEITT VATN SKULU VERA VINSTRAMEGIN. KERFIÐ SKAL ÞRÝSTIREYNT MEÐ 10 atm ÞRÝSTINGI.

DEILIKISTA FYRIR NEYSLUVATNSLAGNIR
 [KENNISNIÐ]

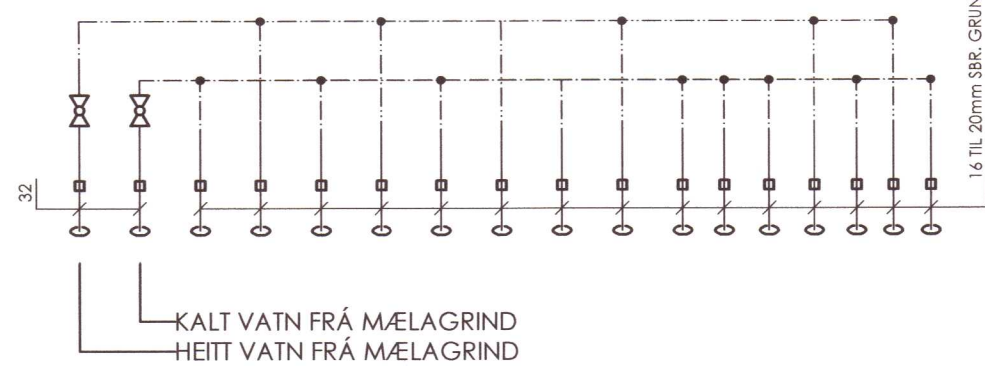

KENNISNIÐ, STAÐSETNING NEYSLUVATNSLAGNA Í PLÖTU

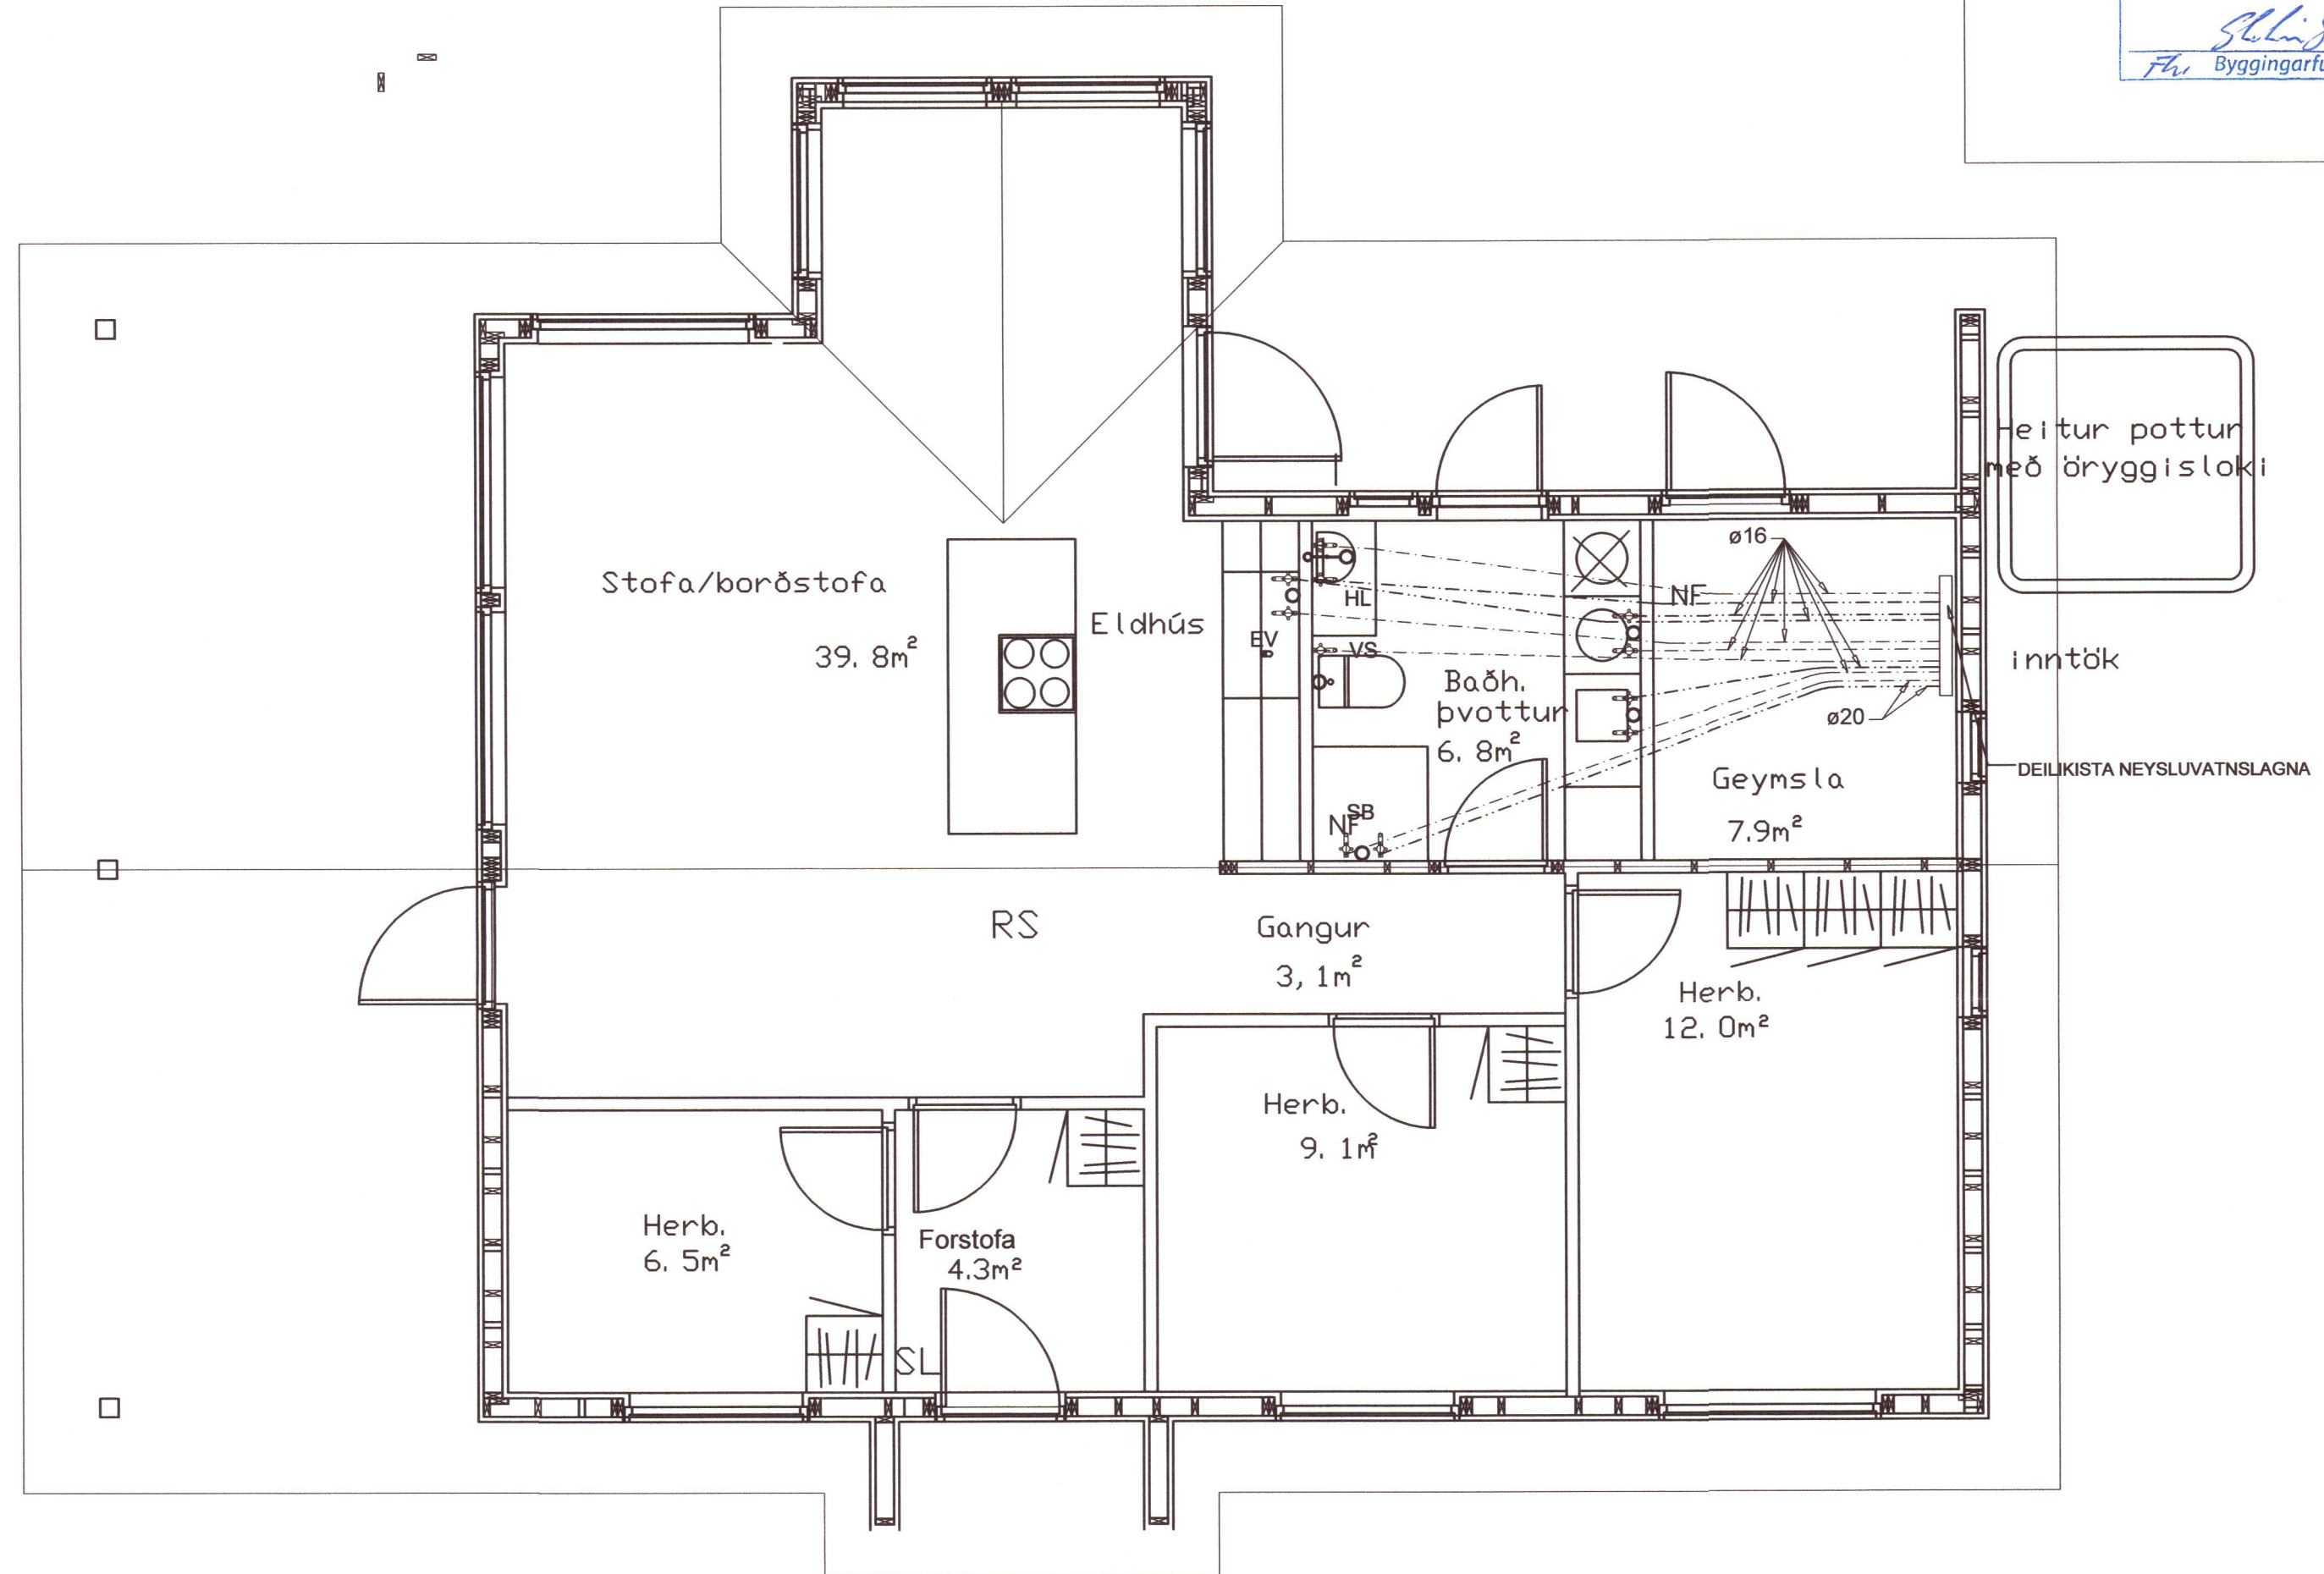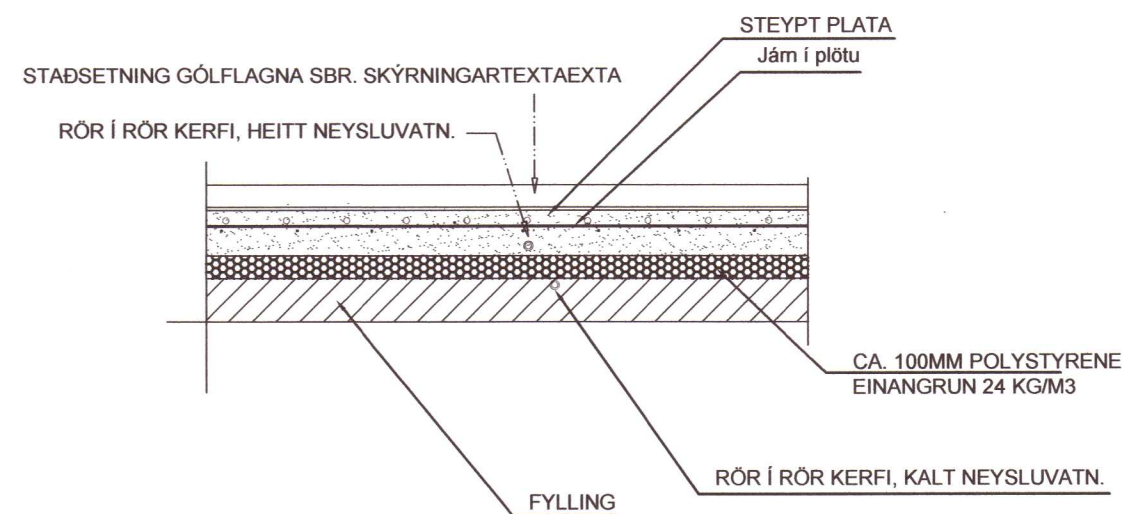

20240024

Verkfræðistofa Ívars Haukssonar ehf.
 Síðumúli 13, 108 Reykjavík
 Sími: 695-4337
 e-mail: ivar@vha.is
 Heimasíða: www.vha.is
 Kennitala: 540212-2790

Hannað í.H. Teiknað í.H. Samþykkt: Kennitala 110383-5339

HRAUNLUNDUR 94
 GRÍMSNES- OG GRAFNINGSHREPPÍ
 LAGNIR
 GRUNNMYND NEYSLUVATNSLAGNA
 SKÝRINGAR

Mkv. 1:50 Teikn. nr. 3-1.1 Verk nr. 1554

Áritun samráðingarráðgjafa / hönnunarstjóra: Útgáfa Dags. A MAÍ'20