

3. VATNSLAGNIR

HEIMÆÐARPÍPA FYRIR KALT VATN SÉ ÚR PEH-PLASTI. NEYSLUVATNSLAGNIR SÉU RÖR Í RÖR LAGNAKERFI. ÞVERMÁL LAGNA ERU GEFIN UPP Í MM OG ERU NAFNMÁL ÞEIRRA. ALLAR TENGINGAR VIÐ HREINLÆTISTÆKI ERU 15 MM. NEYSLUVATNSLAGNIR FYRIR KALT VATN SKAL LIGGJA UNDIR EINANGRUN.


NEYSLUKERFI:

PÍPUR SKULU VERA AL-PEX, VOTTADAR TIL NOTKUNAR SEM NEYSLUVATNSLAGNIR. ÞAR SEM LAGNIR ERU RÖR Í RÖR SKAL INNRI PÍPAN VERA ÚR 15mm PLASTI MEÐ SÚREFNISHINDRANDI LAGI T.D. WIRSBO pePEX. ÍDRÁTTARRÖR SKAL VERA ÚR HD-POLYETEN T.D. WIRSPÓ. ÞAR SEM TENGISTYKKI ER HLUTI AF RÖR Í RÖR KERFI SKULU TENGISTYKKI VERA ÚR AFZINKUNAFRIU EFNI T.D. AMETAL FRÁ TA SEM SÉRSTAKLEGA ERU GERÐ FYRIR RÖR Í RÖR KERFI. VERKTAKI SKAL STAÐSETJA NÁKVÆMLEGA ALLA STÚTA TIL TENGINGAR VIÐ TÆKI. FARA SKAL EFTIR LEIÐBEININGUM FRÁ FRAMLEIÐANDA HREINLÆTISTÆKJA. STÚTARNIR SKULU FESTAST TRYGGILEGA OG NÁ MÁTULEGA LANGT ÚT FRÁ ENDANLEGUM VEGG. ÞETTA SKAL MEÐ STÚTUM ÞANNIG AÐ ÞÉTTING VERÐI VATNSHELD. YFIR ÖLL GÖT KOMA RÓSETTUR.


Á DEILGRIND Í RÖR Í RÖR KERFI SKAL MERKJA SLÖNGUENDA ÞANNIG AÐ SJÁ MEGI HVERJU SLANGAN TENGIST.

KRANAR FYRIR HEITT VATN SKULU VERA VINSTRAMEGIN. KERFIÐ SKAL ÞRÝSTIREYNT MEÐ 10 atm ÞRÝSTINGI.

DEILIKISTA FYRIR NEYSLUVATNSLAGNIR
 [KENNISNIÐ]

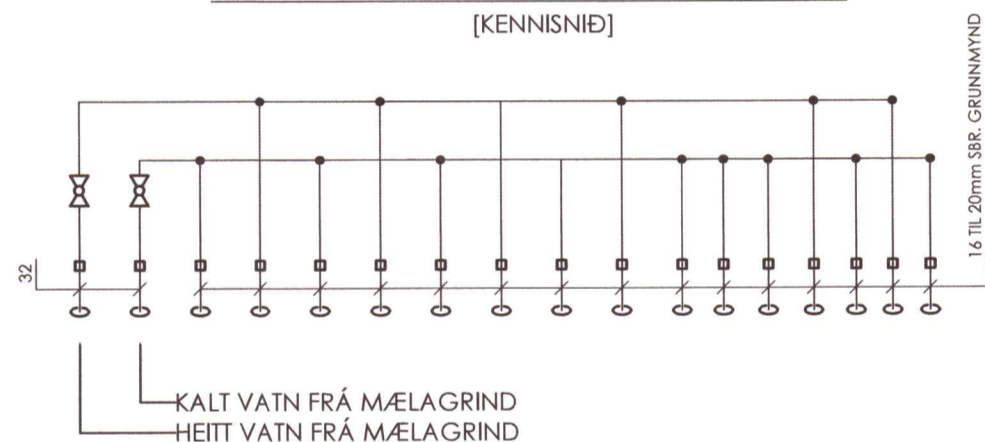

KENNISNIÐ, STAÐSETNING
 NEYSLUVATNSLAGNA Í
 PLÖTU

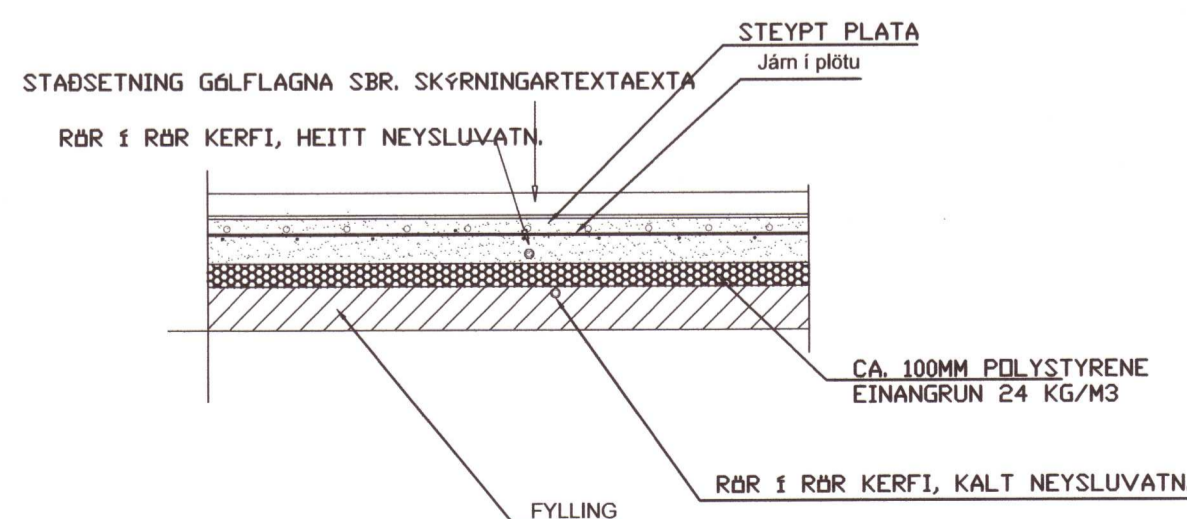

LOFTRÆSILAGNIR, SKÝRINGAR


STOKKAR ERU VERKSMÍÐJUFRAMLEIDD SPÍRALVÖÐ SÍVÖL STÁLROÐR ÚR HEITGALVANHÚÐUÐU STÁLI (EFNISÞYKKT >= 0,6MM). STOKKAR KOMA INNI Í MILLIVEGGI, EKKI SÝNILEGIR.

LOFTSKIPTI ERU SBR. BYGGINGARREGLUGERÐ. ÚTSOGSVENTLAR ERU HVÍTIR, HRINGLAGA OG MEÐ STILLANLEGU LOKI, Ø100 ÞAR SEM ÚTSOG ER < 60 M/KLST EN Ø125 ANNARS STAÐAR - T.D. LINDAB KU-100 OG KU-125

SAMSETNINGAR SÉU MEÐ TVÖFÖLDUM GÚMMIPÉTTILISTA, LINDABSAFE EÐA SAMBÆRILEGT. TENGISTYKKI SÉU ÚR SAMA EFNI OG STOKKAR. KERFI SKULU A.M.K. UPPFYLLA ÞÉTTLEIKAFLOKK A SKV. ÍST DS-447

FESTINGAR OG UPPHENGJUR MÁ ÚTFÆRA MEÐ FLATJÁRNSBAULUM, GATAGIRÐI EÐA Á ANNAN SAMBÆRILEGAN HÁTT. BIL MILLI UPPHENGJA/FESTINGA FARI EKKI YFIR 2M

- =OPIÐ UNDIR OG/EÐA YFIR HURÐ, EÐA OPIN RIST.
- =ELDVARNALOKA E60.
- =STILLILOKA

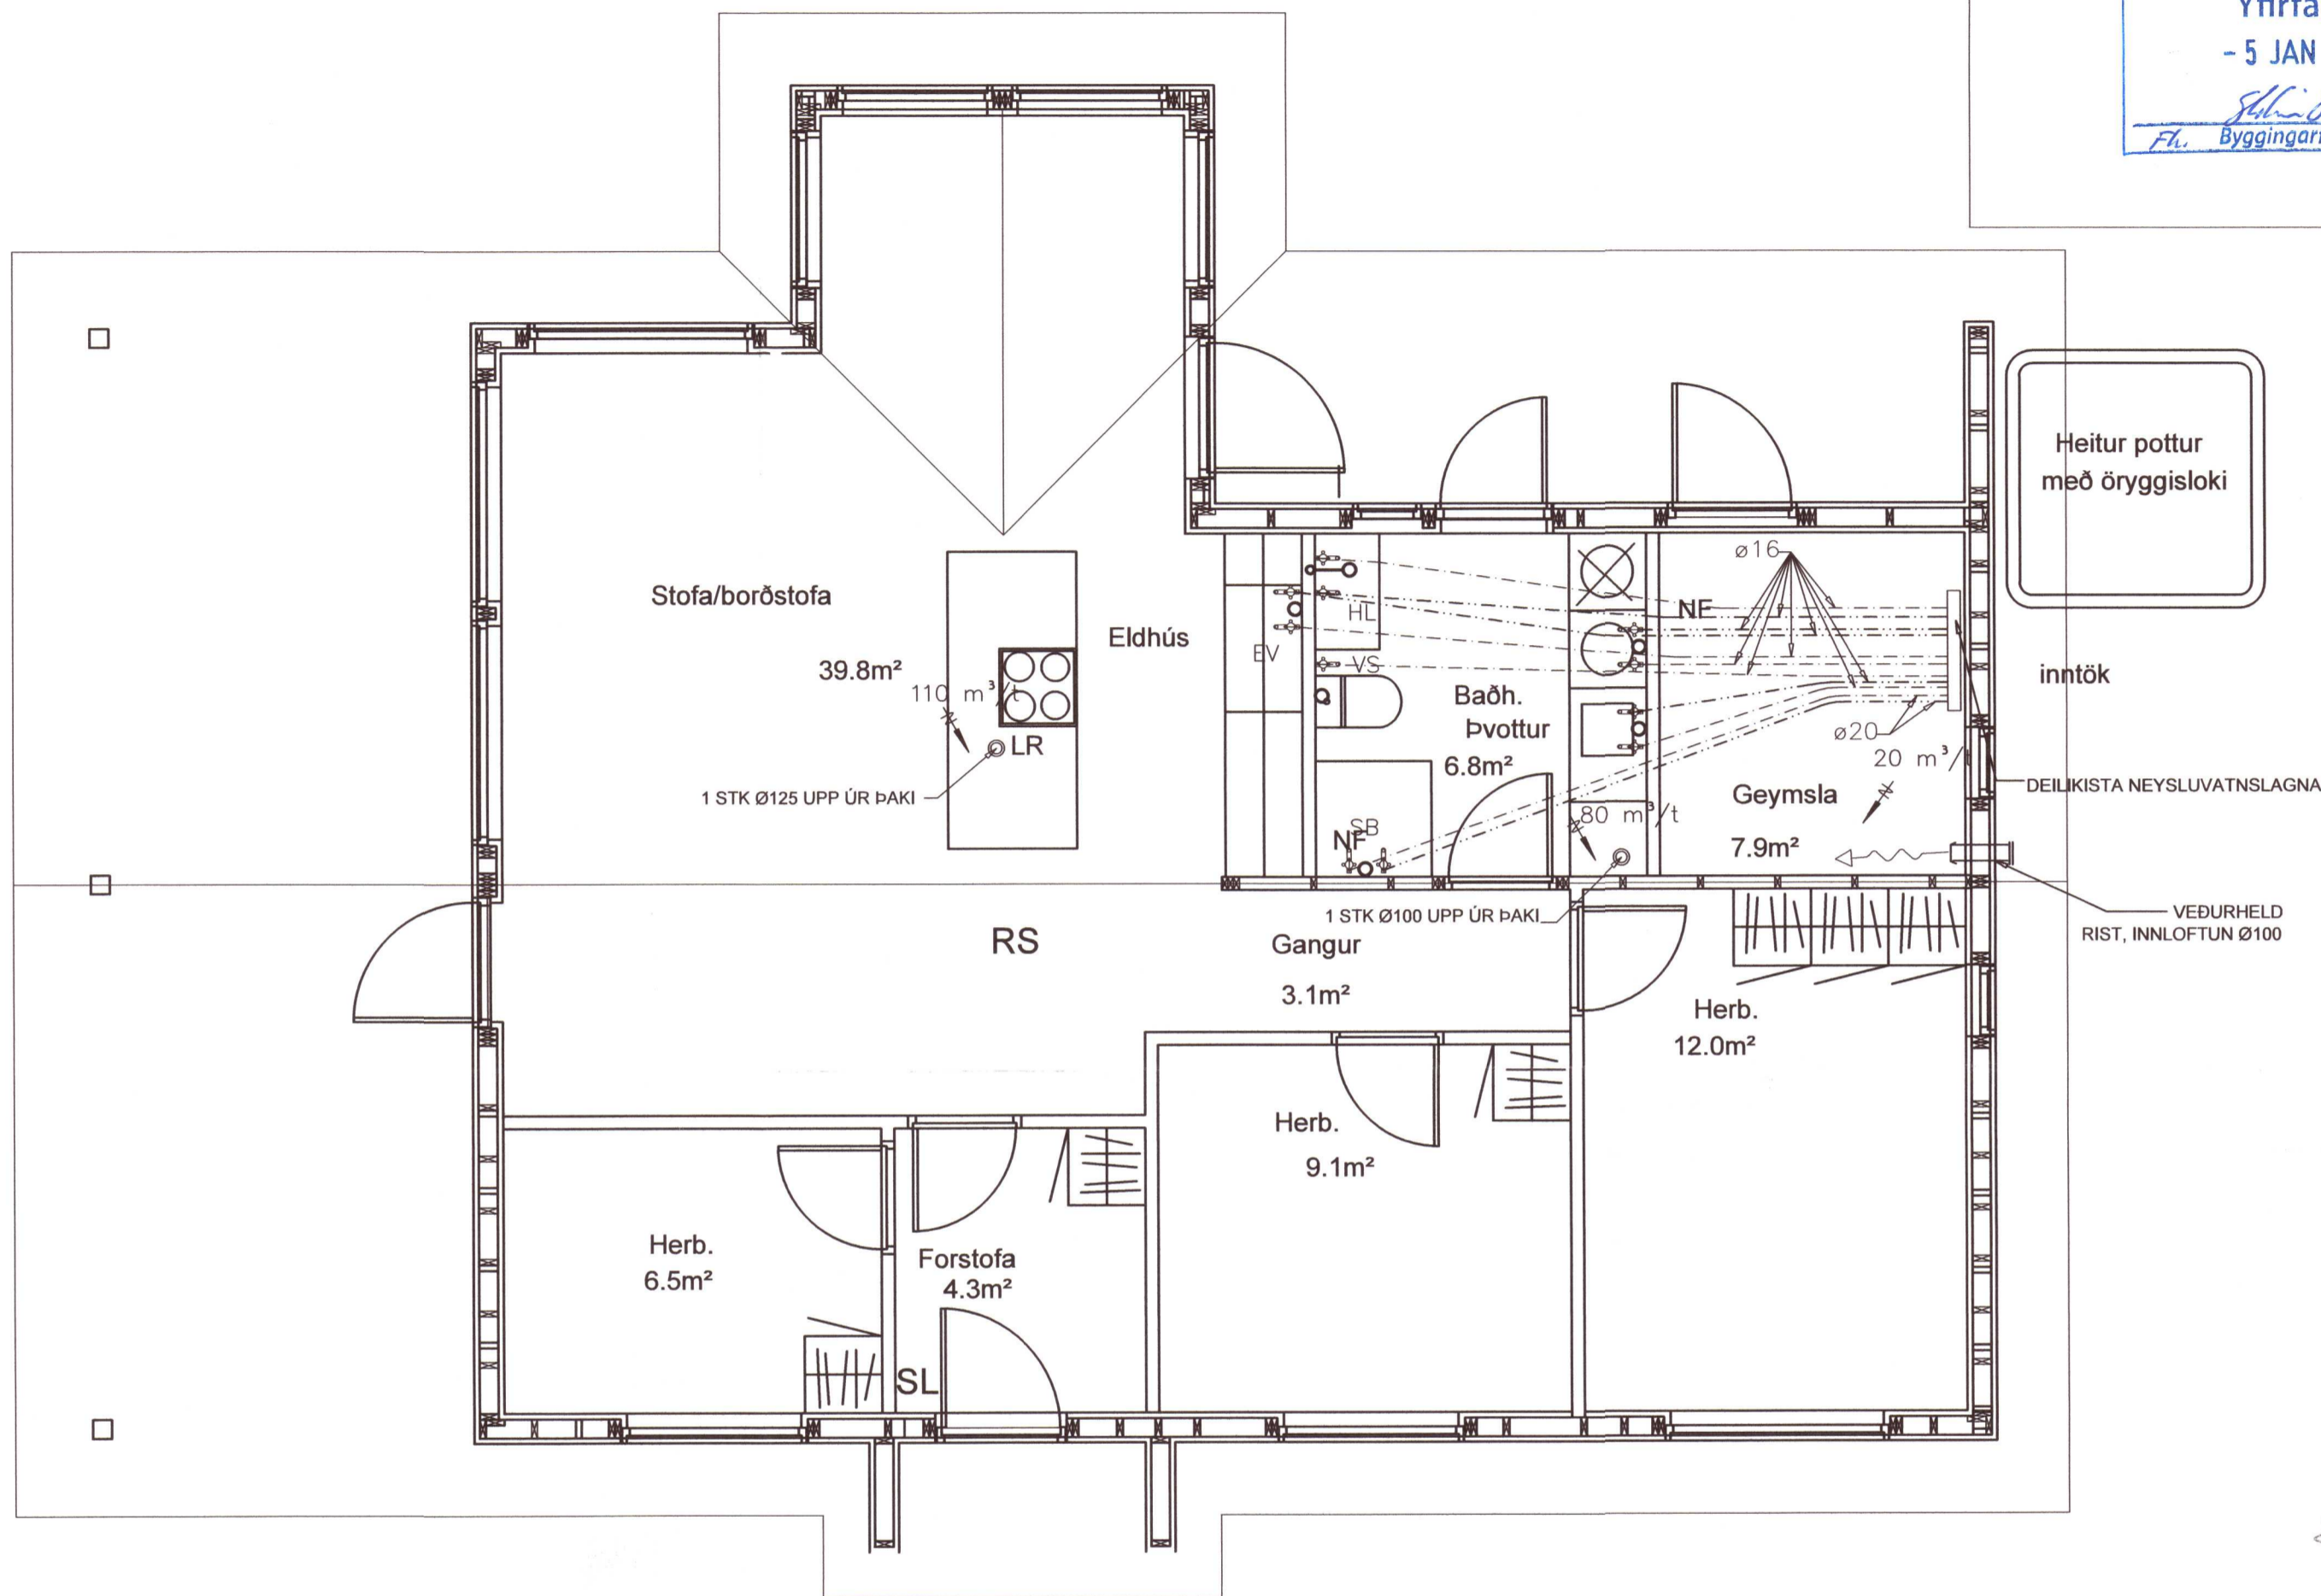

20240033

Verkfræðistofa Ívars Haukssonar ehf.

Suðurlandsbraut 46, 108 Rvk
 Sími: 695-4337
 e-mail: ivar@vha.is
 Heimasíða: www.vha.is
 Kennitala: 540212-2790

Hannað í.H. Teiknað í.H. Samþykkt: *J. Hauksson*
 Kennitala 110383-5339

KERHRAUN 88
GRIMSNES- OG GRAFNINGSHREPPI
LAGNIR
 GRUNNMYND NEYSLUVATNS
 SKÝRINGAR

Mkv. 1:50 Teikn. nr. 3-1.1 Verk nr.

Áritun samráðingarahönnuðar / hönnunarstjóra: *J. Hauksson* Útgáfa Dags. A JÚLÍ '22