


Almennar raflagnir

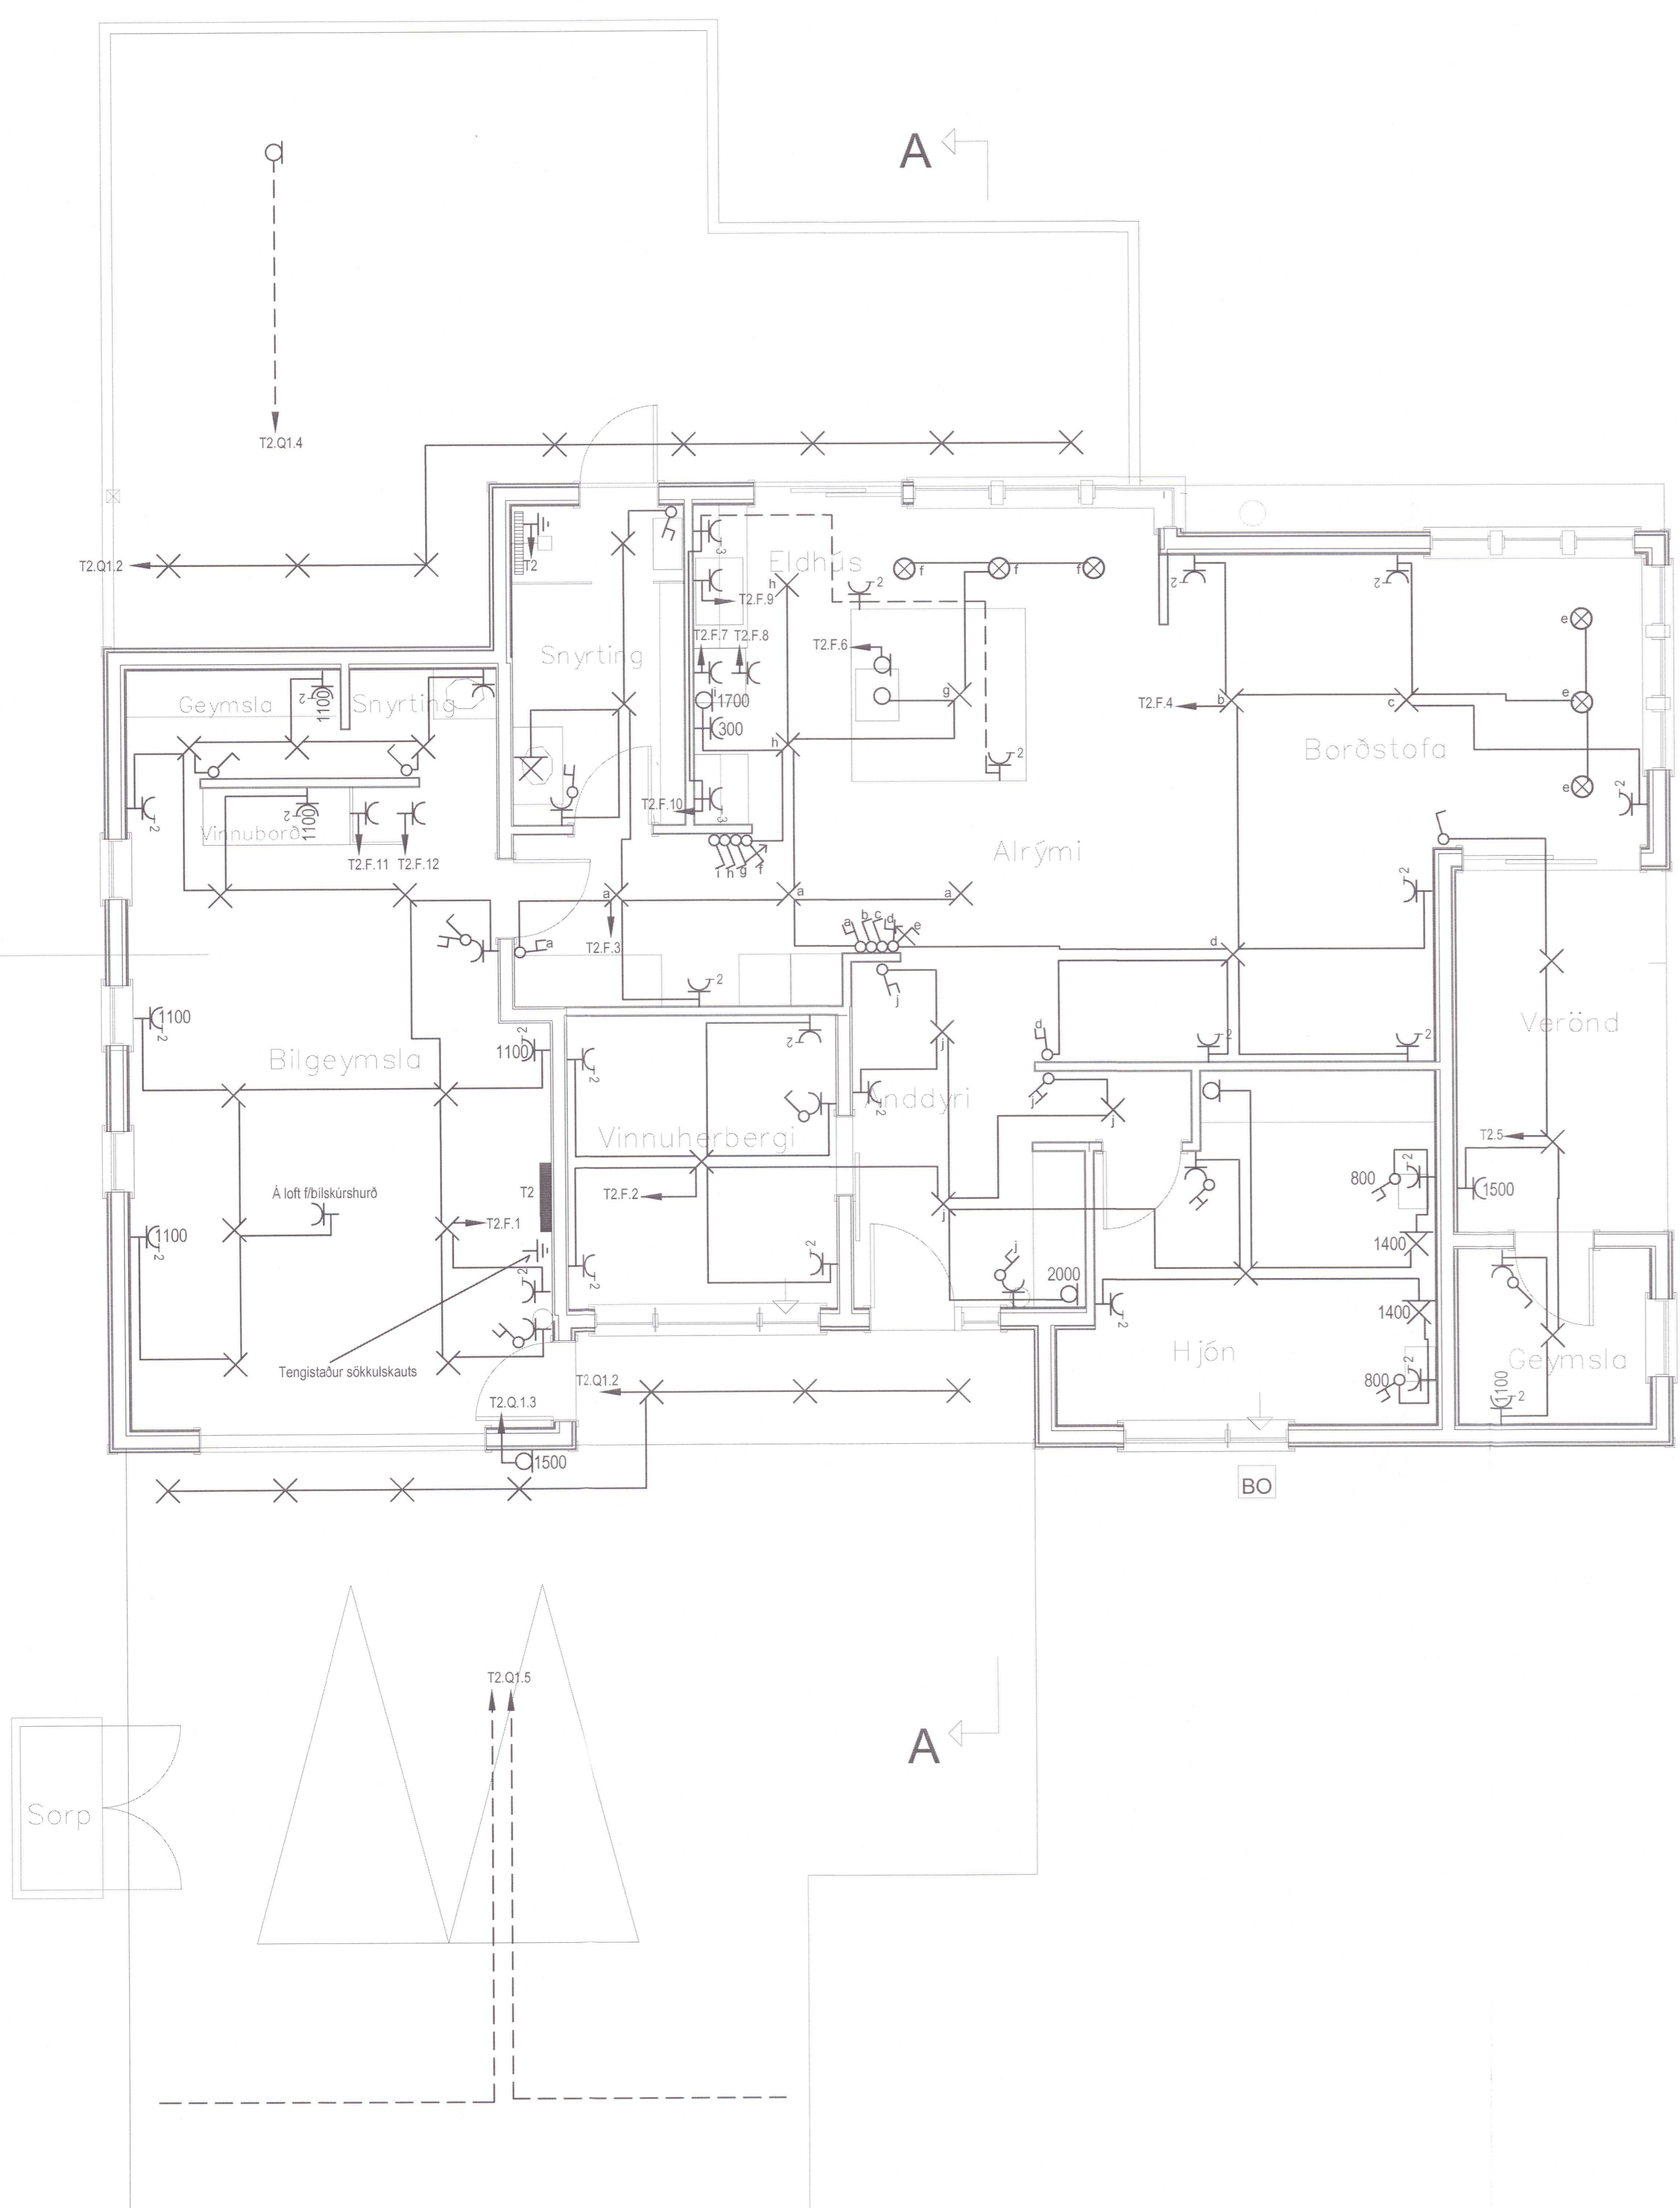

- Almenn raflögn
- 200 Tengill
- Tengill, tvöfaldur
- Loftljós/Loftadós
- Loftadós
- Veggijós, (kveiking a)
- Veggdós
- Prýstirofi
- Almennur rofi
- Samrofi
- Krossrofi
- Rofi með dimmer
- Dimmer
- Hreyfiskynjari
- Bjalla
- Lagnir upp
- Lagnir niður
- Lagnir á milli hæða
- Jarðbinding
- 2 Fjöldi tengla eða rofa
- T1.0//TS1.0 Rafmagnstafli// smáspennutafli
- Innfellt halógenljós
- Innfellt halógenljós með spennu

20240557

Verkeiti Laugarími 25 Grímsnes og grafninghreppi 805 Selfoss	
Lýsing Raflögn Lágspenna	
Skýringar	
Dags 2. október 2023	Kvarði 1:50 Blað A1
Hönnuður GV	Teiknað JEJ
Blað 2 af 4	Verknúmer 2310-477
Gunnar Viggósson kt: 010564-3449 Lögilltur raflagnahönnuður Suðurláti 28 110 Reykjavík Sími : 822-2855 e-mail: gvigg@simnet.is Undirskrift	