


# Smáspenna

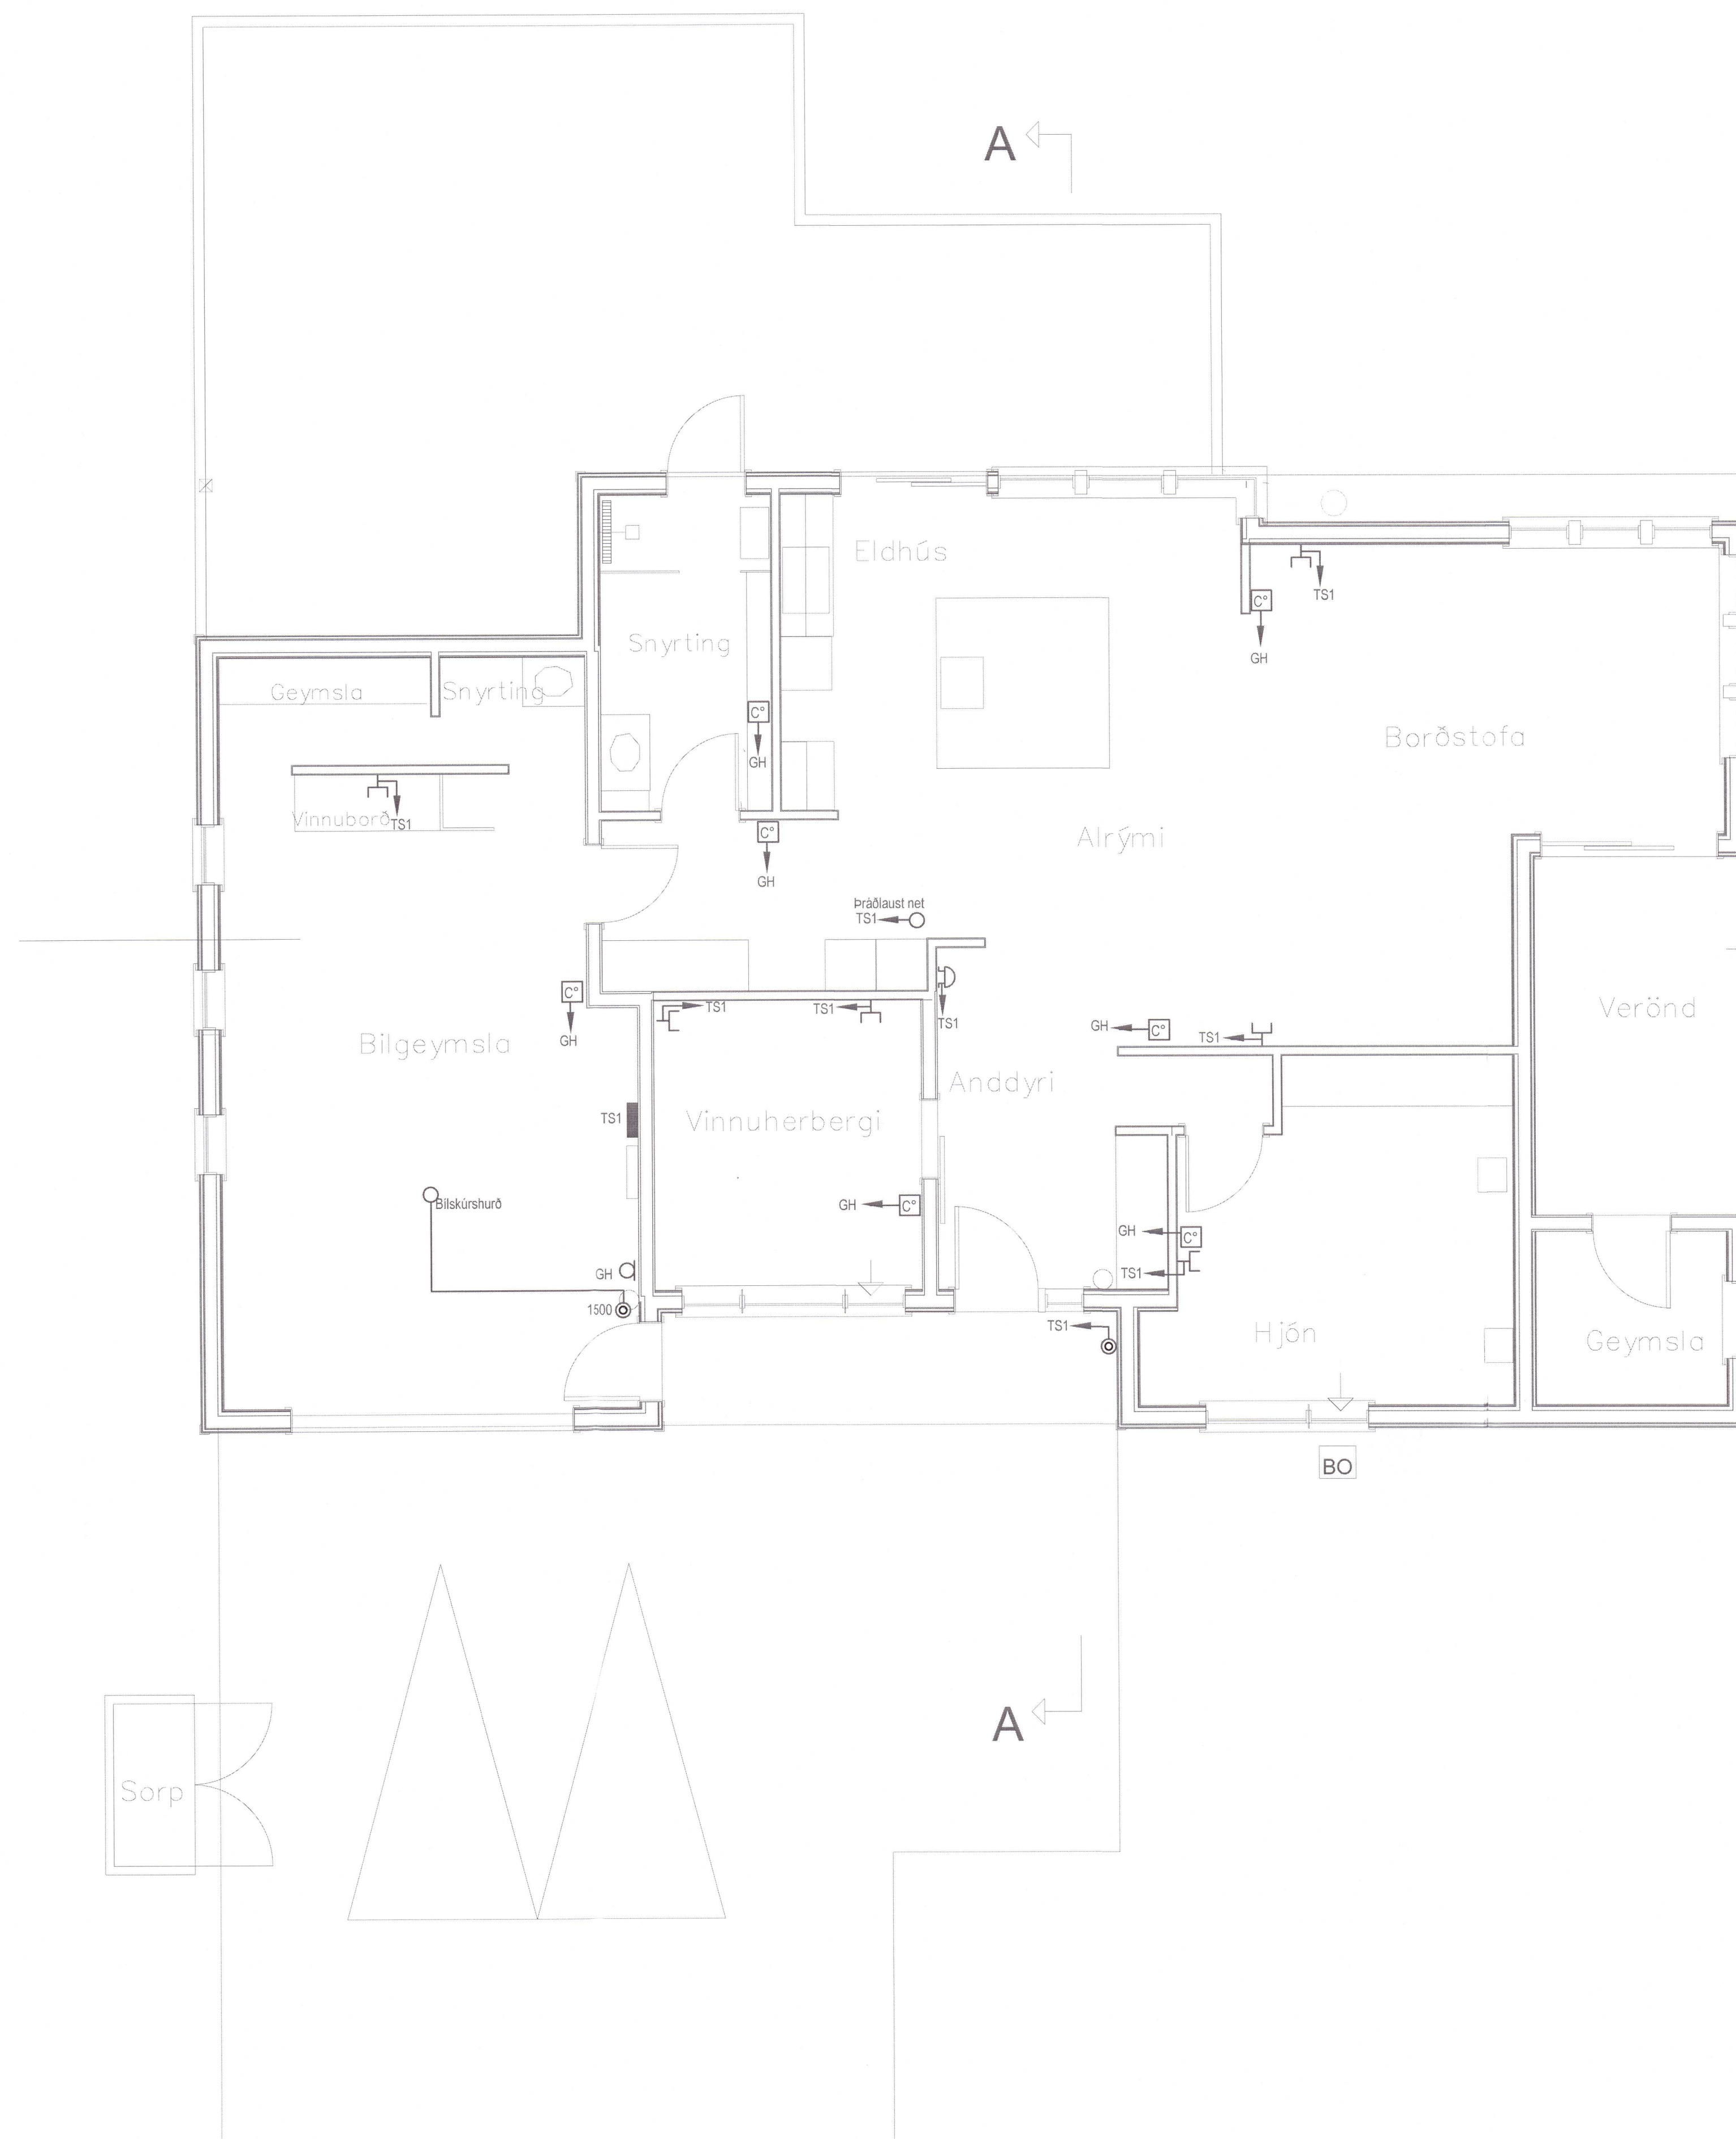

- Fjarskiptalangir
- └ Smáspennutengill
- Smáspennuveggdós
- Smáspennuloftadós
- Lagnir upp
- Lagnir niður
- Lagnir á milli hæða
- ⊙ Þrýstirofi
- Hitanemi gólfhita
- ⌒ Bjalla

20240058

Verkheiti  
Laugarími 25  
Grímsnes og grafningshreppi  
805 Selfoss  
Lýsing  
Rafloagn  
Smáspenna

Skýringar

Dags	Kvarði
2. október 2023	1:50 Blað A1
Hönnuður	Teiknað
GV	JEJ
Blað	Verknúmer
3 af 4	2310-477

Gunnar Viggósson kt. 010564-3449  
Lögilltur rafagnahönnuður  
Suðurlás 28 110 Reykjavík  
Sími : 822-2855 e-mail : gvigg@simnet.is  
Undirskrift