

Yleiningar - Skýringar


Þak og veggir klæðist með stálsamlökueiningum frá Límtré Vírnet. Einingar eru einangraðar með steinull og eru CE vottaðar skv. EN 14509:2013 sjá nánar nothæfisýfirlýsingu framleiðanda (DOP-yfirlýsing).

Þak klæðist með ST-240 einingum og veggir með SF-167 einingum. Sjá festingar og þéttiefni á einingar á teikn. B-07



STEFNA Á LÖGN ÞAKEININGA

19480 - Utanmál eininga

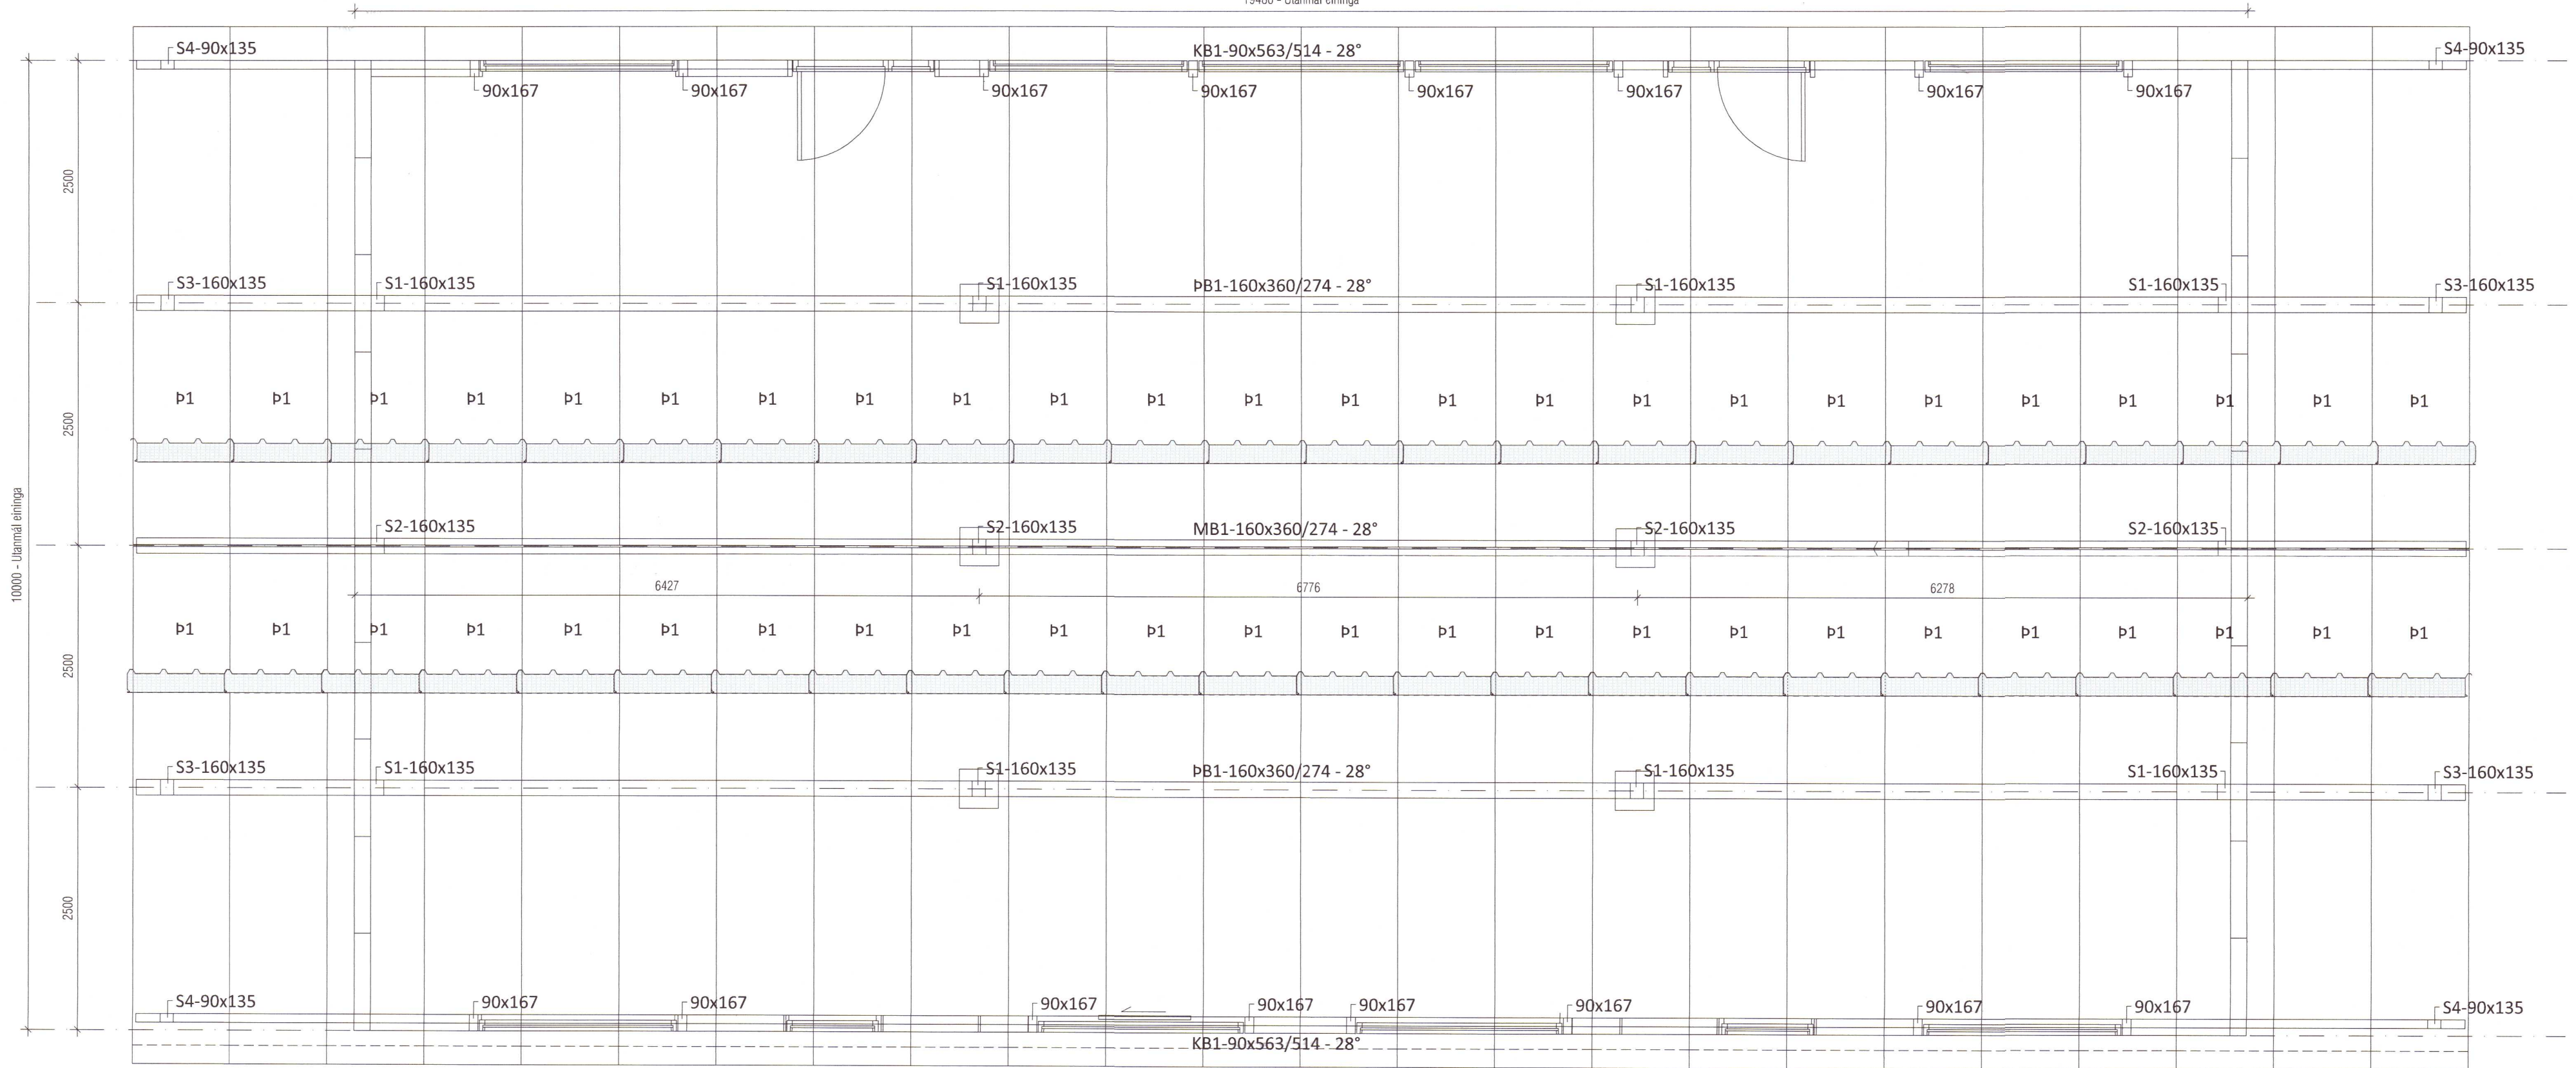

STEFNA Á LÖGN ÞAKEININGA

TRÉVIRKI OG STÁLFASTINGAR

Límtré skal vera í gæðaflokki GL30c
Samkvæmt ÍST EN 14080:2013
Límflokkur U (vatnshelt)
Aðrir burðarviðir skulu ekki vera lakari en C18 samkvæmt ÍST EN 338:2009
Stálgæði í sérsníðuðum festingum er S235 samkvæmt ÍST EN10025-2:2004
Stálgæði í boltum og teinum er ISO 8.8
Stálgæði í borðboltum ISO 4.6
nema annað sé tekið fram.

Fúaverja skal sperruenda og aðra hluta trés sem steypast inn eða leggjast að steinsteypu.

Undir allar boltarær sem herðast að tré skal setja skinnur með kantlengd 3xd og þykkt 0,3xd (d er þvermál bolta)


Allir festihlutar úr stáli skulu galvanhúðaðir nema annað sé tekið fram á teikningu.

ALMENNT

- 0,00 Tákna hæð í sniðmynd
- 0,00 Tákna hæð á plötu í grunnmynd
- Járnstærðir eru í mm
- Timburstærðir eru í mm
- Öll ónefnd mál eru í mm

ÁLAGSFORSENDUR

- Leyft álag á grunn.....: - mN/m²
- Snjóálag.....: 1,01 kN/m²
- Vindálag.....: 1,56 * C_p kN/m²
- Notálag.....: - kN/m²

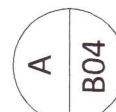

20240070

Helgi Kjartansson Byggingartæknifræðingur				Verkhelti
Hvammur 1b - 845 Flúðir				Einiholt 3 Bláskógabyggð
kt. 030270-5419 - s: 617-5377				Einbýli - Burðarvirki
netf: helgikjartansson@gmail.com				Yleiningar og límtré
Dags.	Teikn. Nr.	Mkv.	Skrá	Aðalhönnuður
01.08.2022	B-02	1:50	.dwg	
Breyting	dags	eðli breytingar		Sambýli

Helgi Kjartansson