

Hallkelshólar, lóð nr. 64 (Viðilundur 64)  
Grímsnes- og Grafningshreppur.

Staðgreinir: 8719-1-40000640  
Fastanúmer: F-2219393  
Landnúmer: L174041  
Matshluti: 02 - 0101

HELSTU STÆRDIR OG UMFANG MANNVIRKIS.

Brúttó flatarmál húss: 35,0 m<sup>2</sup>  
Brúttó rúmmál húss: 117,7 m<sup>3</sup>  
Birt flatarmál alls: 35,0 m<sup>2</sup>

Lóðarstærð: 9000,0 m<sup>2</sup>


Nýtingarhlutfall lóðar:

Mhl. 01 og 02 samtals: 0,018

Viðilundur nr. 65  
Landnúmer: L174040  
Lóð. 0,80 hk.

# Skýringarmynd

Umhverfis- og tæknisvið Uppsveita  
Samþykkt  
19. jan 2022  
David Sindur  
Byggingarfulltrúi

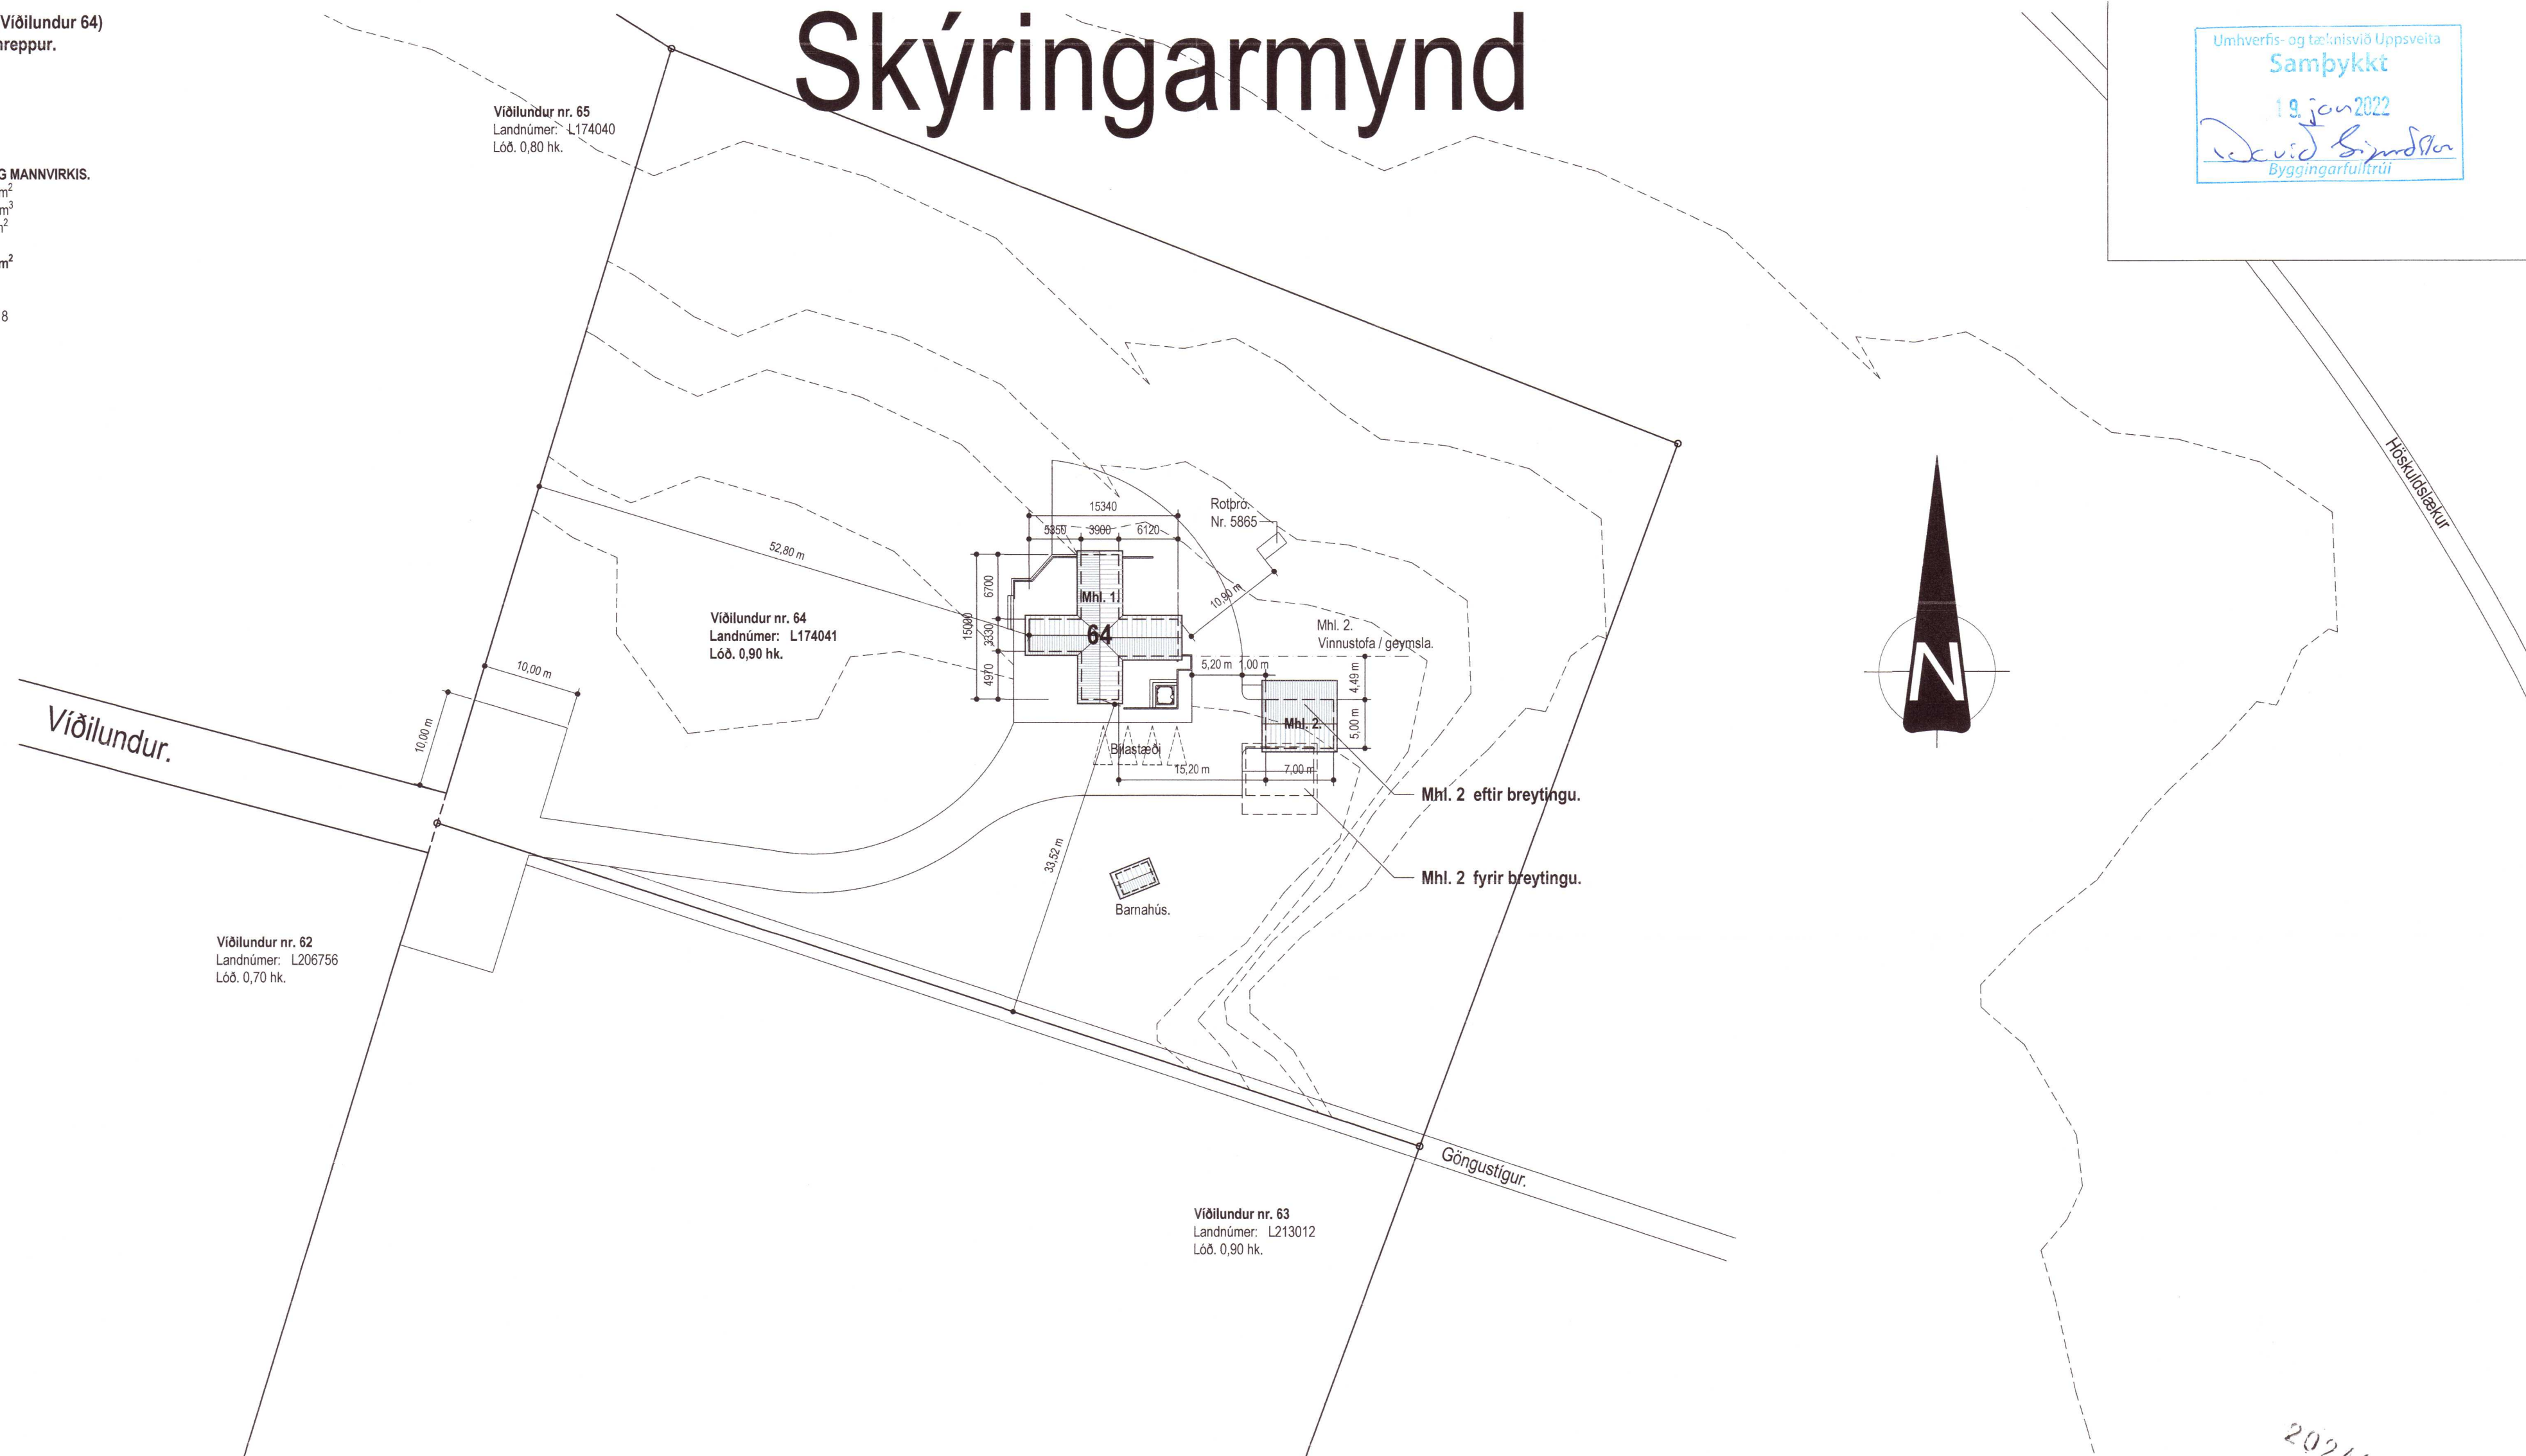

Viðilundur.

Viðilundur nr. 62  
Landnúmer: L206756  
Lóð. 0,70 hk.

Viðilundur nr. 63  
Landnúmer: L213012  
Lóð. 0,90 hk.

Göngustigur.

Afstöðumynd 1:500

BREYTINGABÓKHALD:  
27.09.2023. Húsið speglast, suðurhlíð verður norðurhlíð og færast 4,86 m til norðurs og 0,60 m til austurs. (sjá skýringarmynd)

SKÝRINGAR:

Öll uppgefin mál eru í mm. nema annað sé tekið fram á uppdrætti.  
Allir hæðakótar eru í m.

Efni: Vinnustofa / geymsla í landi Hallkelshóla, lóð nr. 64.

Heiti: Skýringarmynd, breytt staðsetning Mhl. 2.

Hannað: Þorgeir Þorgeirsson Hönnunarstjóri: Þorgeir Þorgeirsson

Dags: 27.09.23 Mkv. 1:500 Blað. Verkefnis nr. 0621271

Samþykkt: Kennitala. 240657-5469

A2 Arkitektúr ehf. Suðurlandsbraut 32, 108 Reykjavík, sími. 691-0202  
Kt. 630306 - 1240 thorgeir@a2ark.is

**A2**  
Arkitektúr og skipulag.

20240079