

**SKÝRINGAR:**

ÖLL RÖR Í JÖRD SEU ÚR STÍFU PVC PLASTI, GRUNNPLASTI, NEMA ANNAD SÉ TEKID FRAM. FYRIR OFAN PLÖTU ERU RÖR ÚR GRÁU PP PLASTI.

MINNSTI HALLI Á RÖRUM ER 20‰ (2 CM Á M) OG MESTI HALLI ER 300‰, NEMA ANNAD SÉ TEKID FRAM.

GRAFID SÉ FYRIR RÖRUM Í ÞJAPPADA FYLINGU. UMHVÆFIS ÖLL RÖR Í JÖRÐU SKAL SETJA A.M.K. 150 mm SANDLAG OG ÞJAPPA VEL.

ÖLL RÖR ÞÉTTIST MEÐ TIL ÞESS GERÐUM GÓMMHRINGJUM. AÐ ÖÐRU LEYTI BER AÐ HAGA VINNU OG ÖLLUM UMBÓNADI SKV. ÍST 65 SVO OG FYRIRMÆLUM FRAMLEIÐANDA.

KÓTAR ERU Í METRUM OG MIÐAST VIÐ RENNSLISBÖTN, ÞAÐ Á EINNIG VIÐ UM GÖT, ÞAR SEM KÓTI Á GATI ER GEFINN Á RENNSLISBÖTN.

MÁL ERU Í MILLIMETRUM OG MIÐAST VIÐ MIÐJAN STÖT.

ÖLL RÖR MEÐ ÓNEFNÐUM HALLA HAFNA 20‰ HALLA OG ERU ÚR Ø100 PVC.

- SKAMMSTAFANIR:**
- PVC PLASTRÖR, PVC (RAUÐBRÚN)
  - PP PLASTRÖR, PP (GRÁ)
  - BR BRUNNUR
  - GN GÖLFNIDURFALL MEÐ LOKUNARBLÖÐKU
  - GSN GEGNUMSTREYMISNIDURFALL Í GÖLFI
  - GNB GÖLFNIDURFALL MEÐ LOKUNARBLÖÐKU
  - ÞN ÞAKNIDURFALL
  - HL HANDLAUG
  - VS VATNSSALERNI
  - SB/BK STEYPIBÁÐ / BÆÐKAR
  - HP HEITUR PÖTTUR
  - EV ELDHÓSVASKUR
  - UV UPPÞVOTTAVÉL
  - ÞV/ÞU ÞVOTTAVÉL / ÞURKARI
  - SV SKOLVASKUR
  - NF ÓTINIDURFALL
  - HR HREINSISTÚTUR MEÐ LOKI
  - RK RENNSLISKVÖTI

ATH. STAÐSETNINGU STÚTA FYRIR HREINLÆTISTÆKI MÁ AÐEINS HAFNA TIL VIÐMIÐUNAR, OG ÞARF AÐ FYRIFARA OG AÐLAGA ÞEIM TÆKJUM SEM ENDANLEGA ERU VALIN.

ATH. MÆLA SKAL HÆÐARKÓTA HEIMÆÐA ÁÐUR EN LAGT ER Í GRUNN.

- ÖLL MÁL Í mm NEMA ANNARS SÉ GETID.
- SKOLP
  - REGNVATNSLÖGN
  - AFRENNSLI HITAVEITU PPØ4
  - HEIMÆÐ (KALT VATN)
  - HEIMÆÐ (HEITT VATN)

BR	DAGS	BREYTING

HÖNNUNARSTJÓRI:

**KG** HJARDARHOLT 11  
800 SELFOSSI  
SÍMI: 783 4180  
HÖNNUN NETFANG: kjarangardars@gmail.com


ÁRTÚN ehf 17.05.2021 11-21

**Lyngholt 11 Bláskógabyggð**

Grunnmynd frárennslislagna. Kvarði 1:50

HANNAD:	TEIKNAD	DAGSETNING	VERKNÚMUR
KG	KG	23.03.2022	2021-23
SKRÁARNAFN	SAMÞYKKT	130555-7649	TEIKNING NÚMER:
Lyngholt 11 Lagnr.dwg			<b>301</b>

Grunnmynd fráveitulagna  
MKV: 1:50

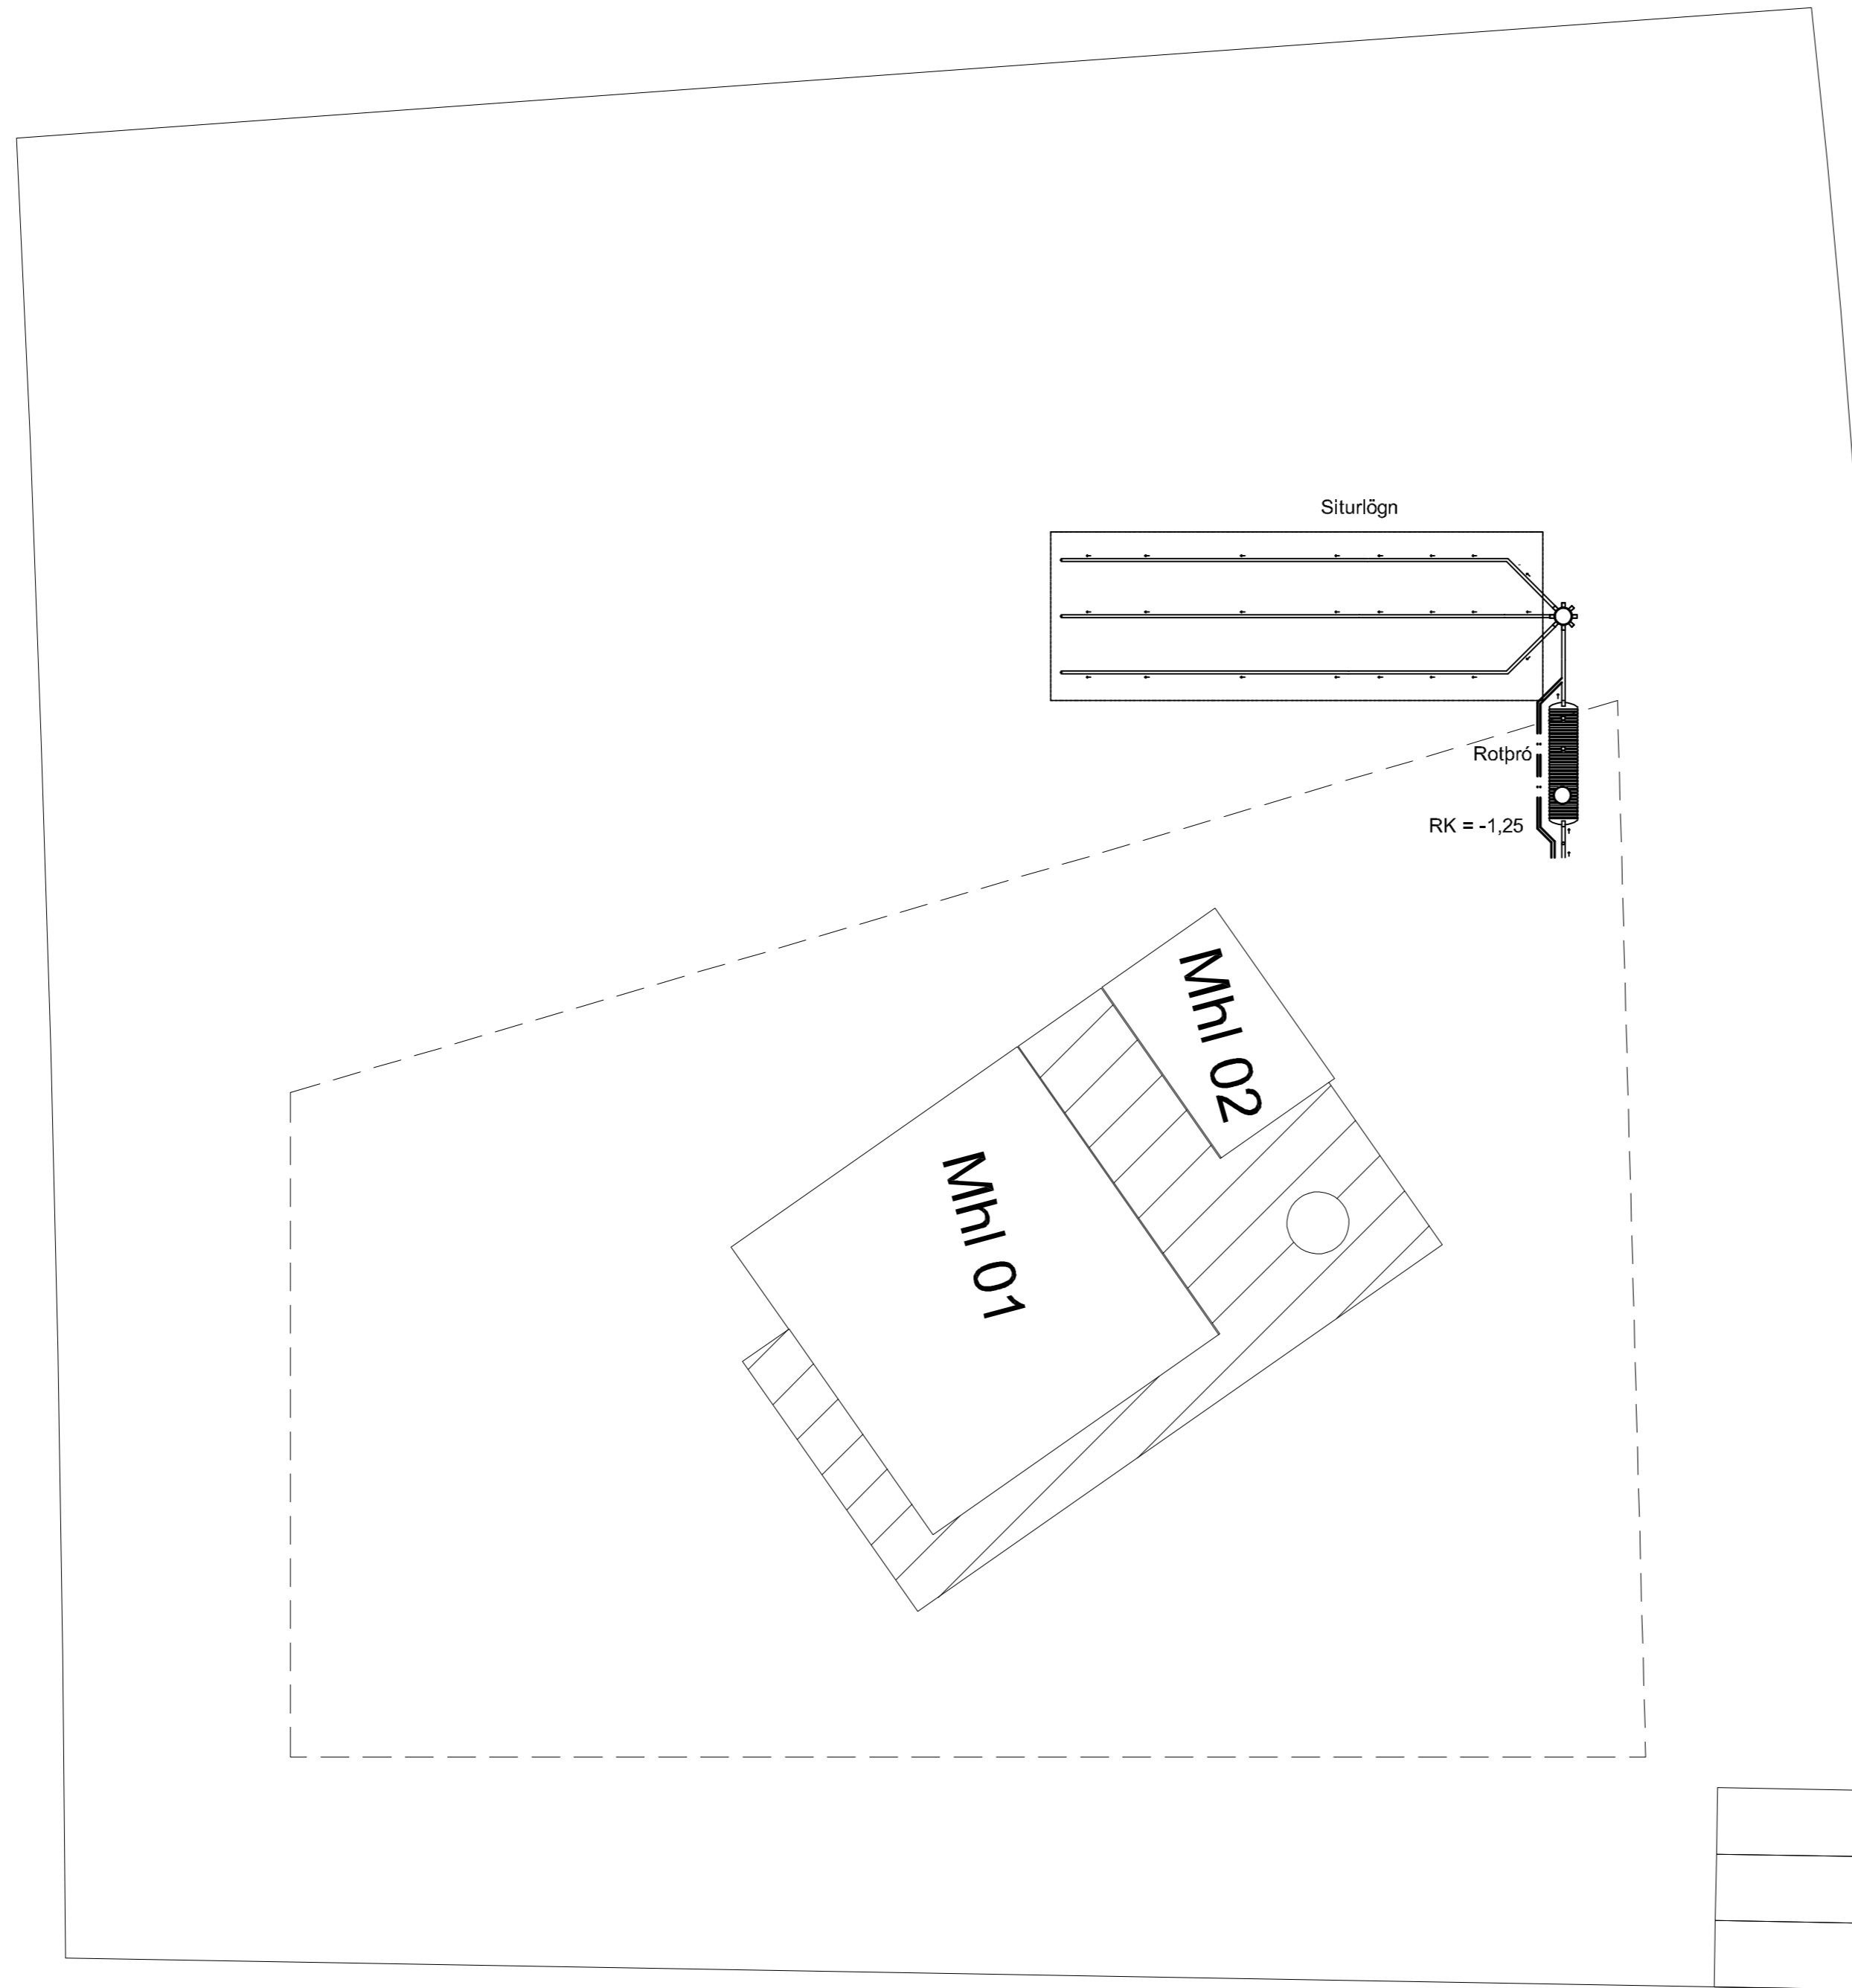

Grunnmynd fráveitulagna  
á lóð

MKV: 1:200

BR	DAGS	BREYTING

HÖNNUNARSTJÓRI:

**KG** HJARDARHOLT 11  
800 SELFOSSI  
SÍMI: 783 4180  
HÖNNUN: NETFANG: kjariangardars@gmail.com



ÁRTÚN ehf 17.05.2021 11-21

**Lyngholt 11, Bláskógabyggð**

Grunnmynd frárennslislagna  
á lóð. Skýringar

Kvarði 1:200

HANNAD:	TEIKNAD	DAGSETNIG	VERKNÚMER
KG	KG	23.03.2022	2021-23
SKRÁARNAFN	SAMÞYKKT	130555-7649	TEIKNING NÚMER:
Lyngholt 11 Lagritr.dwg			<b>302</b>

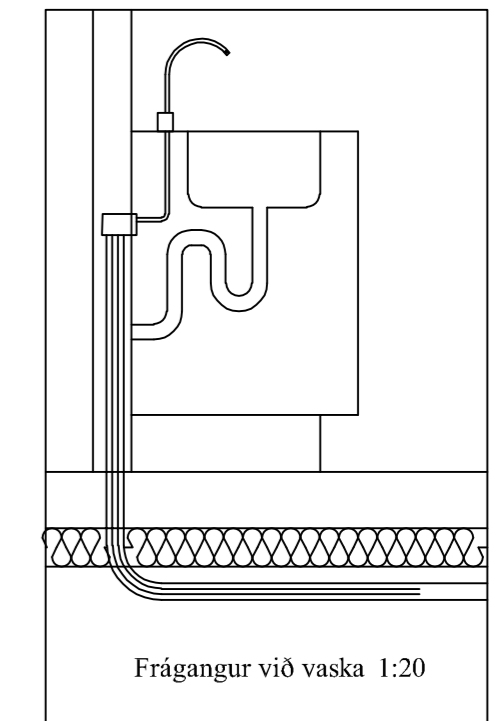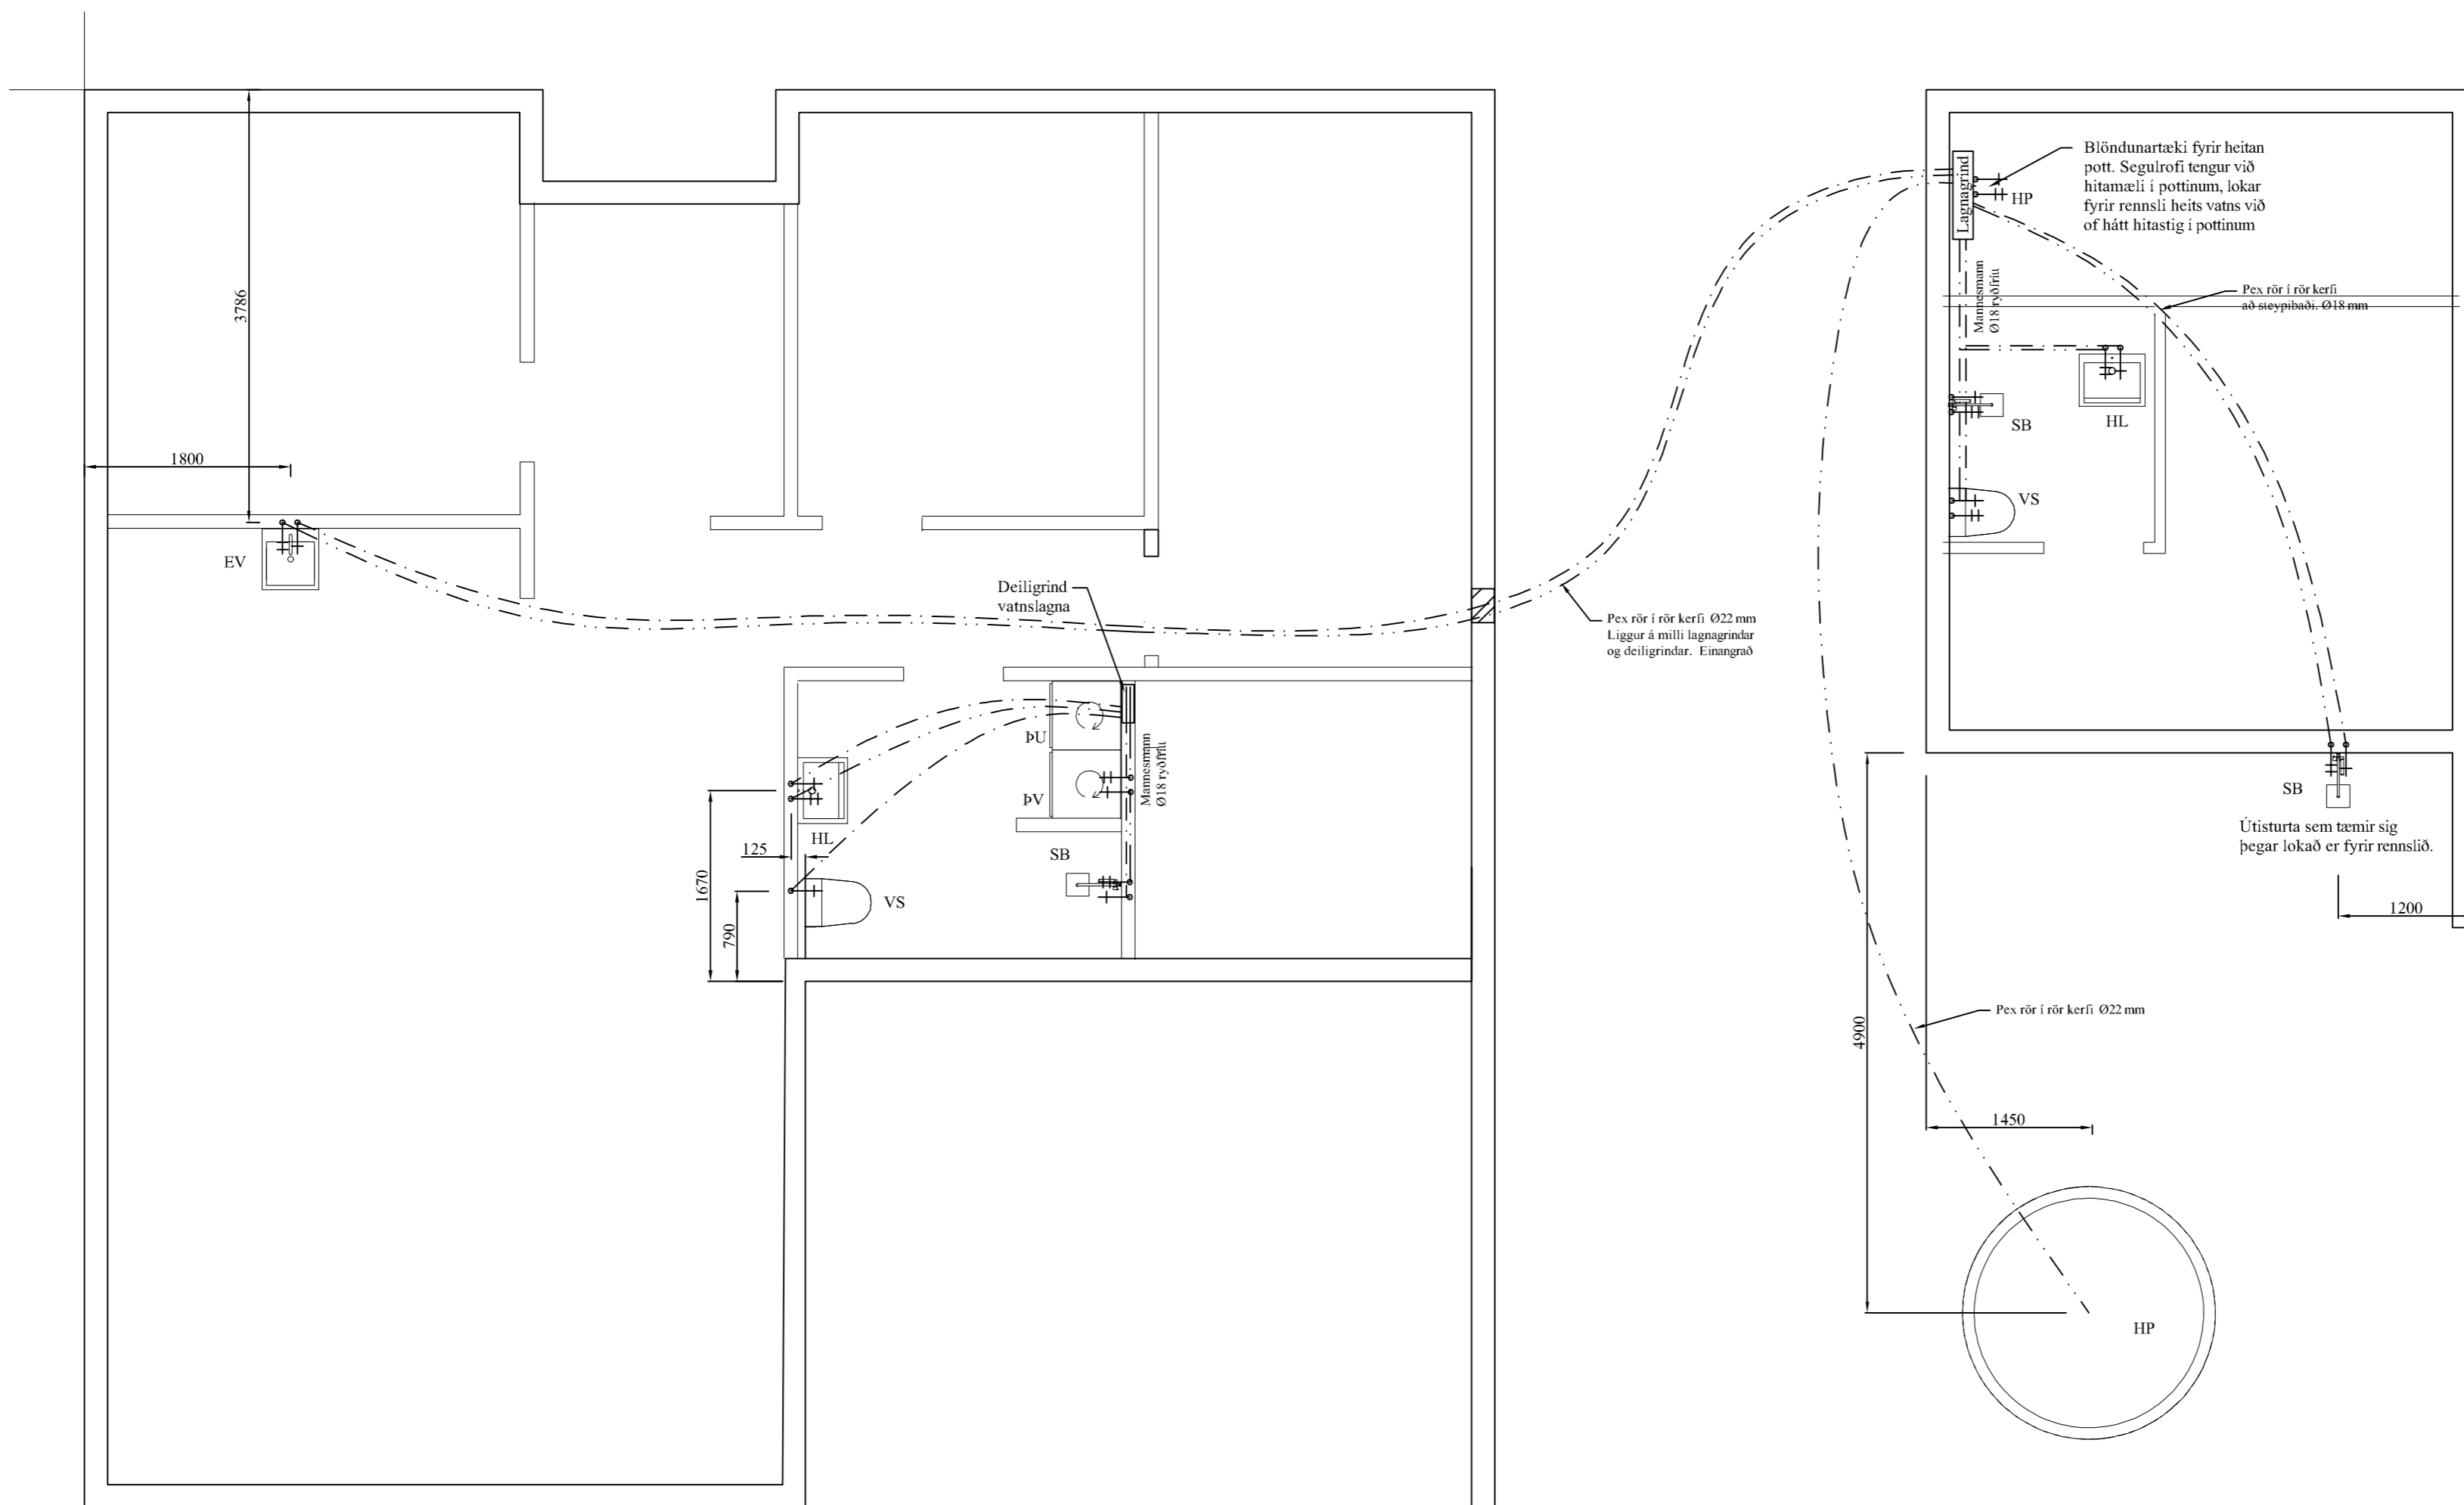

**Skýringar:**

Allar lagnir séu í samræmi við gildandi reglugerðir og 'IST 67. Allar leiðslur þrýstiprófaðar með 6 bar.

**Lagnaefni:**  
 Neysluvatn: Pex rör í rör kerfi Ø15, en að steypibaði skal nota Ø18mm. Mannesmann Ø18 ryðfrítt að hreinlætistækjum á veggjum baðherbergja.

**Heitt vatn:** Pex rör í rör kerfi Ø15, en að steypibaði skal nota Ø18mm. Mannesmann Ø18 ryðfrítt að hreinlætistækjum á veggjum baðherbergja.


HL: Handlaugar SV: Skolvaskur EV: Eldhúsvaskur  
 HP: Heitur pottur VS: Vatnssalerni BK: Baðkar  
 SB: Steypibað ÞV: Þvottavél UV: Uppþvottavél  
 UT: Útloftun

Neysluvatn kalt

Neysluvatn heitt

Grunnmynd neysluvatnslagna  
 MKV: 1:50


BR	DAGS	BREYTING		
HÖNNUNARSTJÓRI:				
 HJARDARHOLT 11 800 SELFOSSI Sími: 783 4180 Netfang: kjarangardars@gmail.com				
ÁRTÚN ehf 17.05.2021 11-21				
<b>Lyngholt 11 Bláskógabyggð</b>				
Grunnmynd vatnslagna			Kvarði 1:50	
Skýringar			Kvarði 1:20	
HANNAD:	TEIKNAD	DAGSETNIG	VERKNÚMER	
KG	KG	23.03.2022	2021-23	
SKRÁARNAFN	SAMÞYKKT	130555-7649	TEIKNING NÚMER:	
Lyngholt 11 Lagnir.dwg			311	

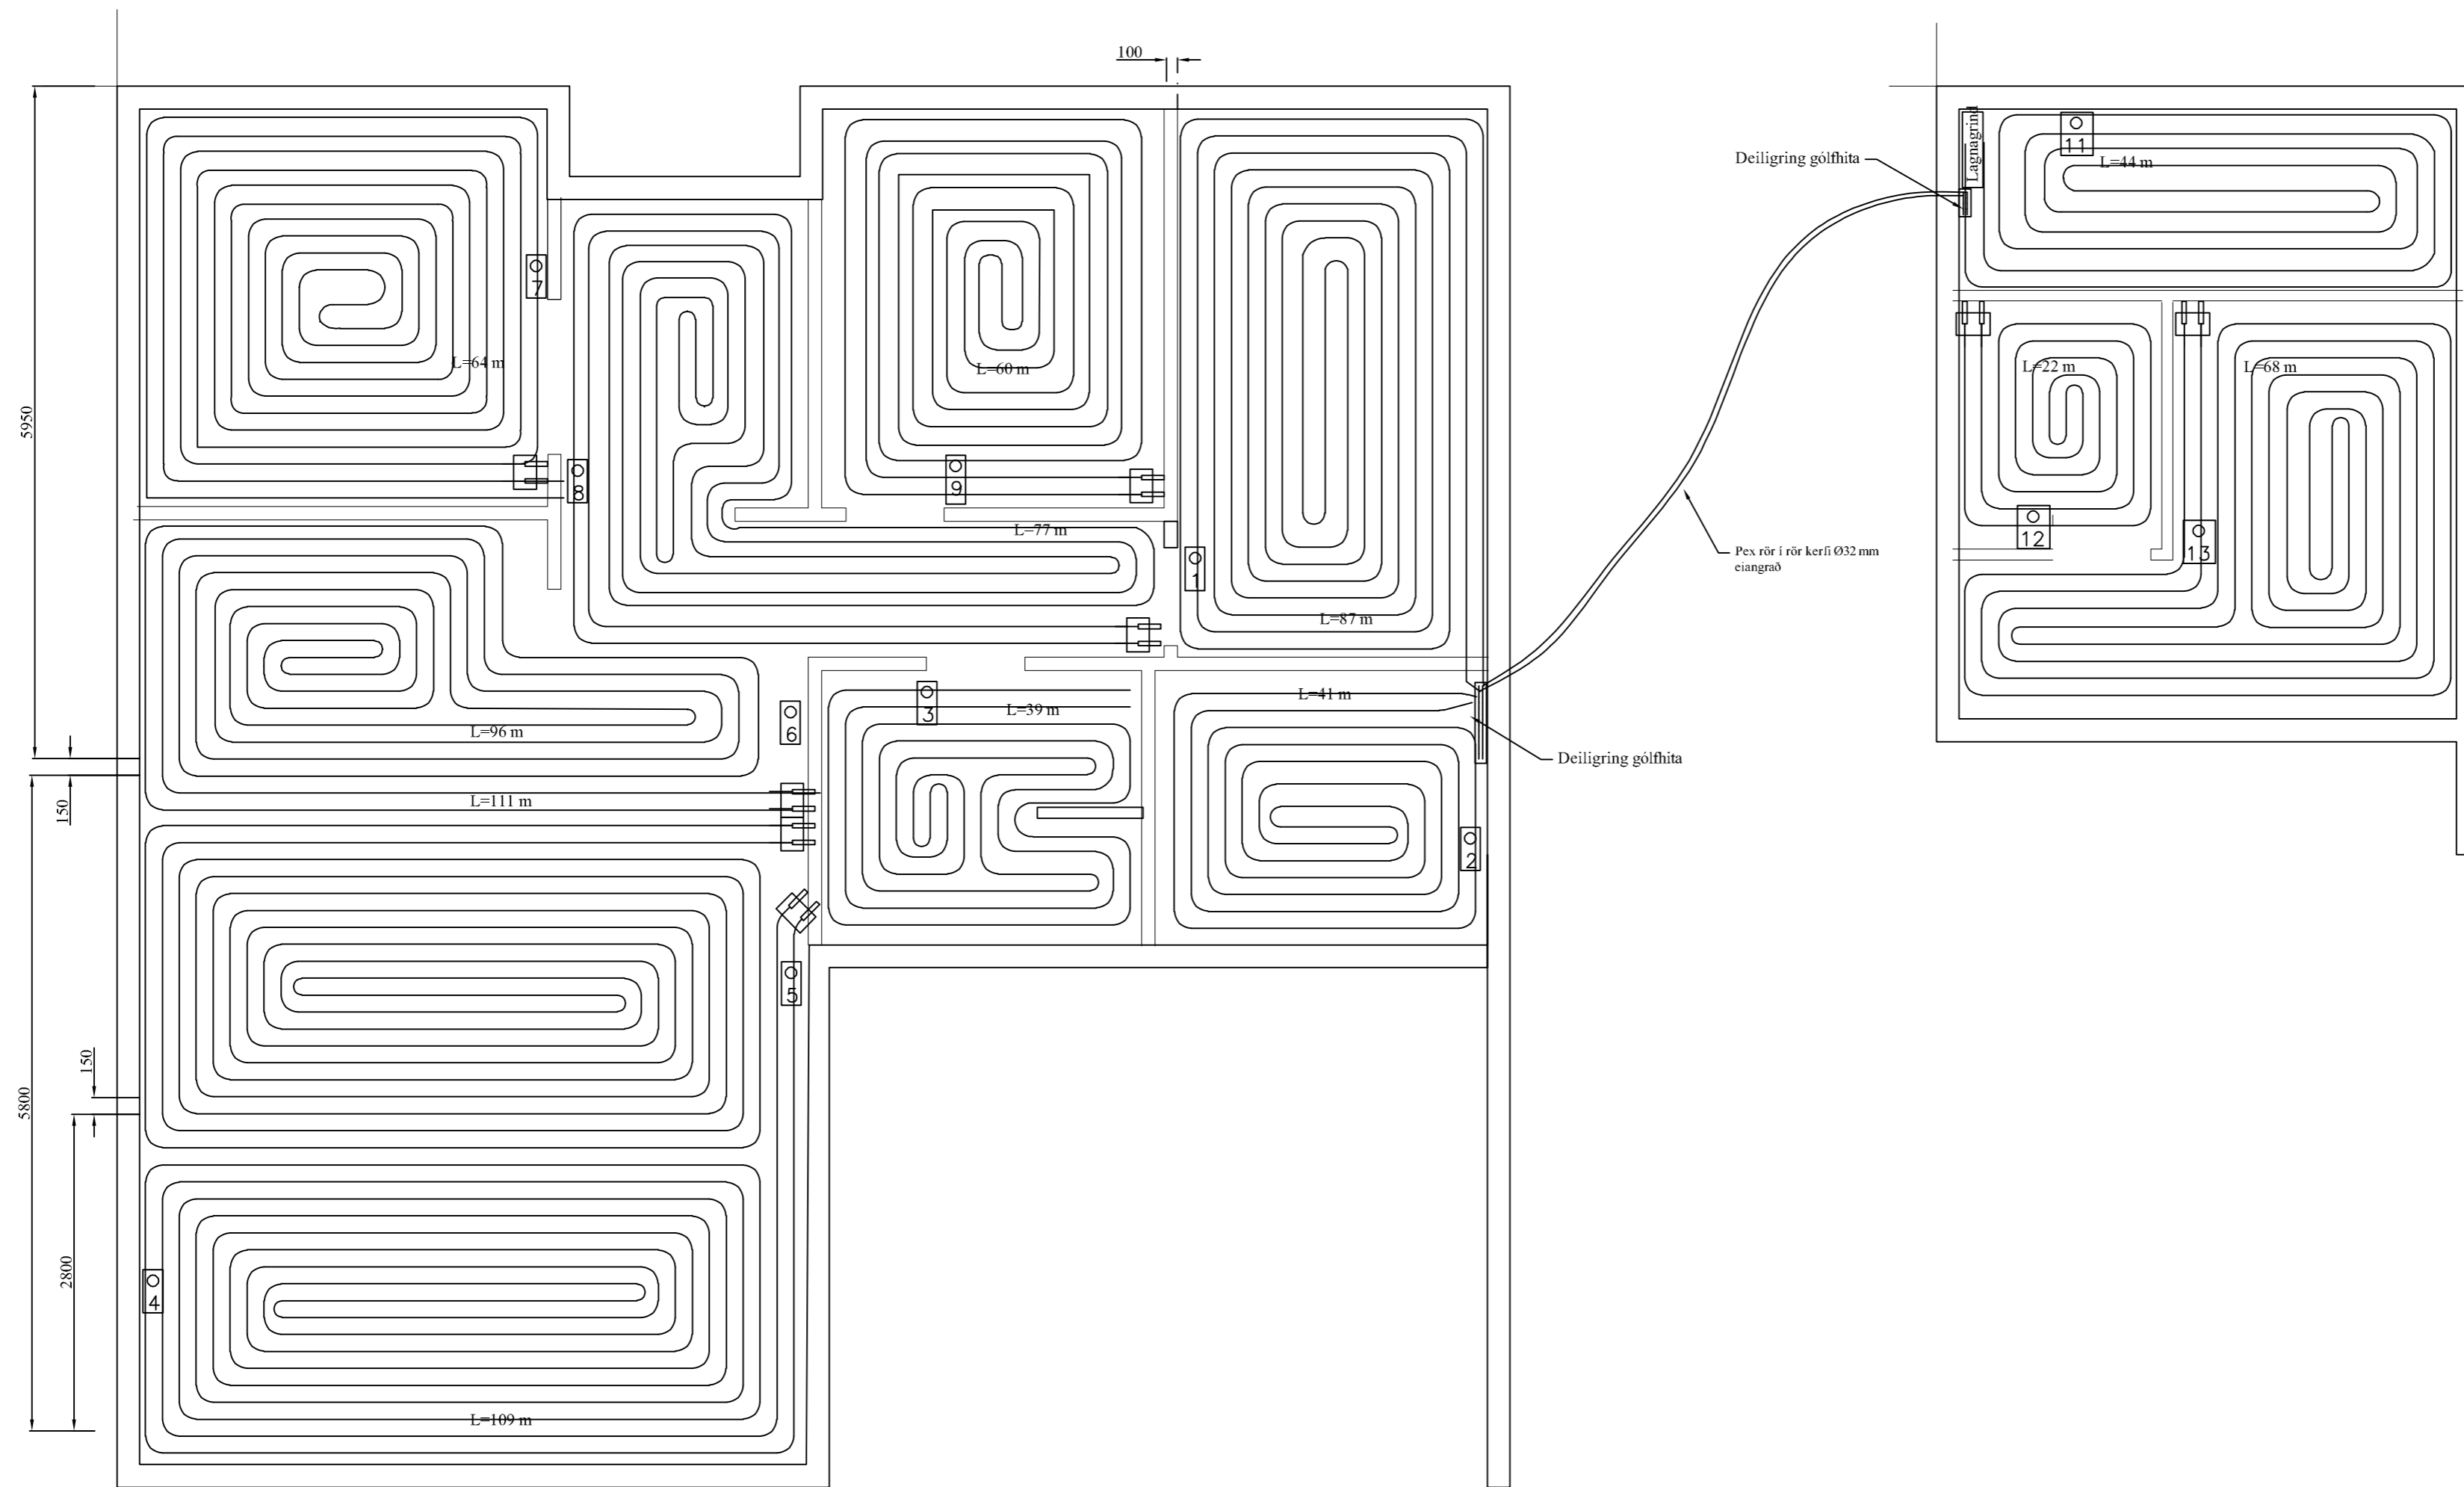


### Skýringar

Gólfgeisli er PB eða PEX rör Ø16 mm , c150 mm.  
Gjarnan má leggja þéttar við útveggi. c100 mm  
og c200 í miðju herbergi.  
Gólfgeisli er lagður fyrir ofan járngrind

Gólfgeisli: \_\_\_\_\_

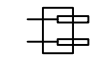Ídráttarrör Ø40 mm lagt undir járngrind  
frá herbergi og að deiligrind. 


Ø40 mm ídráttarrör: - - - - -

Hitanemi í herbergi: 

Grunnmynd hitalagna

MKV: 1:50


BR	DAGS	BREYTING		
HÖNNUNARSTJÓRI:				
 HJARDARHOLT 11 800 SELFOSSI Sími: 783 4180 Netfang: kjarangardars@gmail.com				
ÁRTÚN ehf 17.05.2021 11-21				
<b>Lyngholt 11 Bláskógabyggð</b>				
Grunnmynd hitalagna			Kvarði 1:50	
Skýringar			Kvarði 1:20	
HANNAD:	TEIKNAD	DAGSETNING	VERKNÚMÉR	
KG	KG	23.03.2022	2021-23	
SKRÁARNAFN	SAMÞYKKT	130555-7649	TEIKNING NÚMÉR:	
Kerbraun B 131 Lagnir.dwg			321	

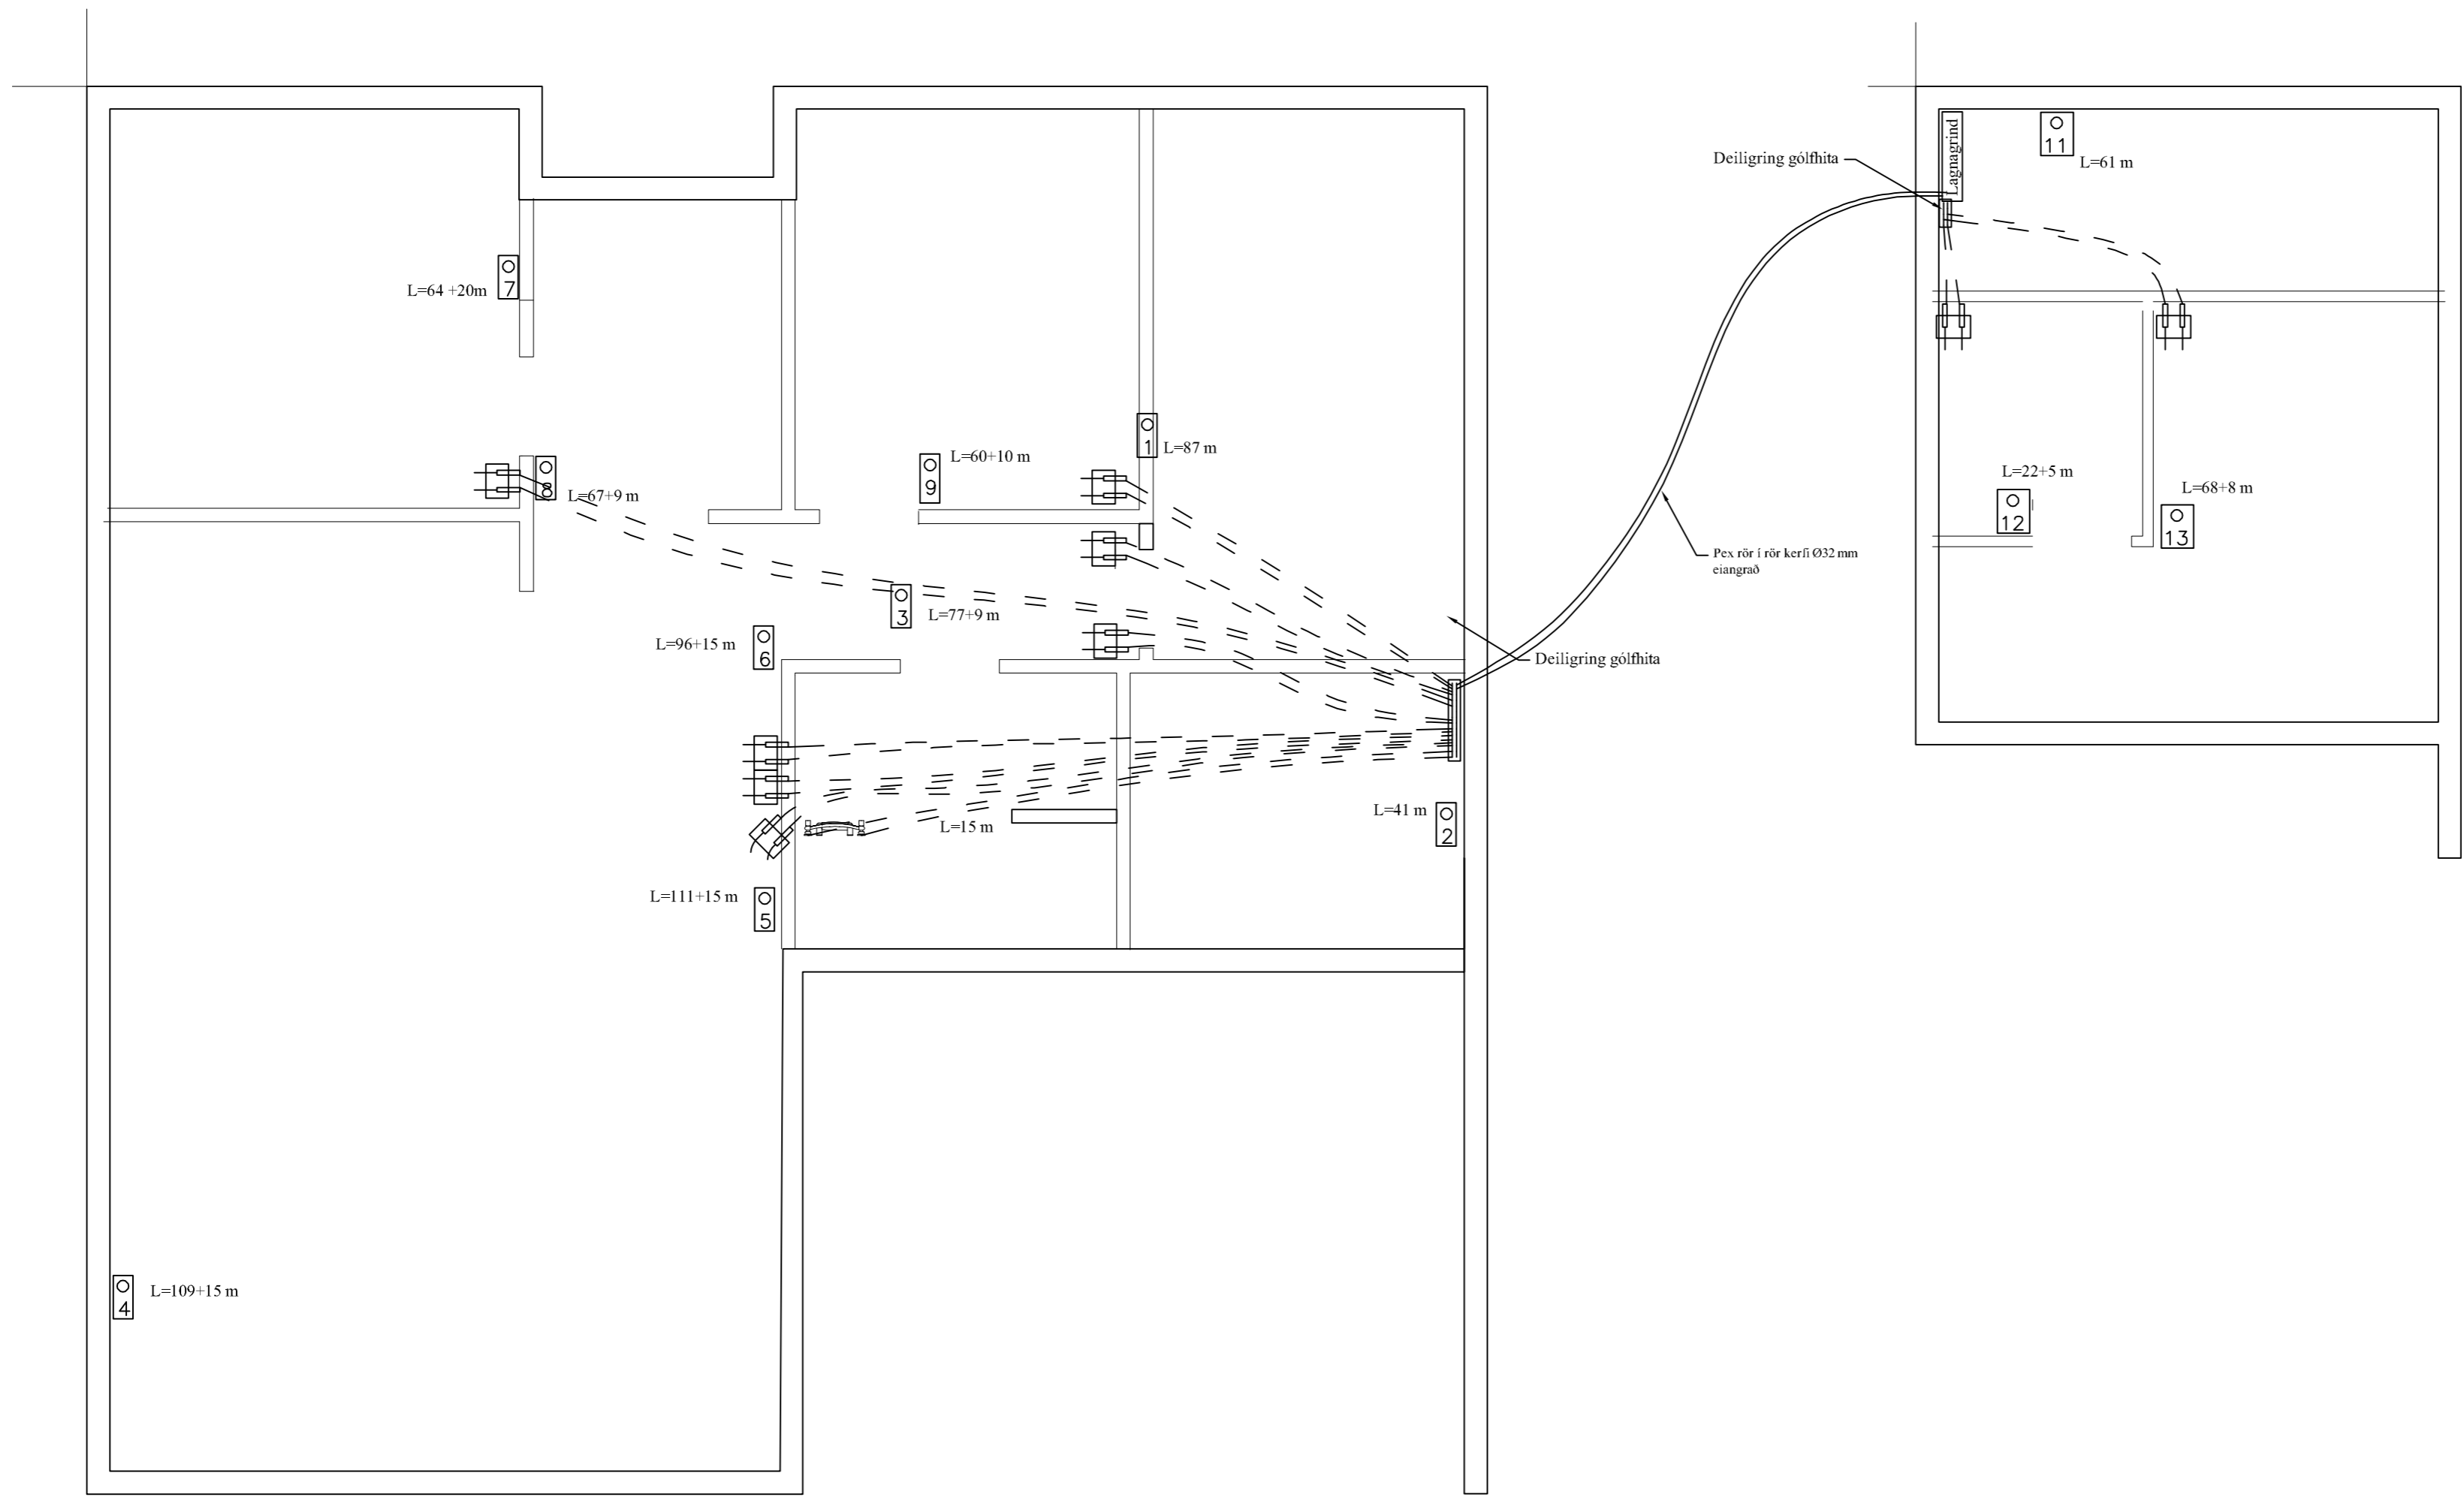


**Skýringar**

Gölfgeisli er PB eða PEX rör Ø16 mm , c150 mm. Gjarnan má leggja þéttar við við útveggi, c100 mm og c200 í miðju herbergi. Gölfgeisli er lagður fyrir ofan járnagrind

Gölfgeisli: \_\_\_\_\_

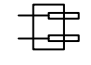Ídráttarrör Ø40 mm lagt undir járnagrind frá herbergi og að deiligrind. 

Ø40 mm idráttarrör: - - - - -

Hitanemi í herbergi: 

Grunnmynd idráttarlagna fyrir hitalagna  
MKV: 1:50

BR	DAGS	BREYTING		
HÖNNUNARSTJÓRI:				
 HJARDARHOLT 11 800 SELFOSSI Sími: 783 4180 Netfang: kjarfangars@gmail.com				
ÁRTÚN ehf 17.05.2021 11-21				
<b>Lyngholt 11 Bláskógabyggð</b>				
Grunnmynd idráttarröra fyrir hitalagnir			Kvarði 1:50	
Skýringar			Kvarði 1:20	
HANNAD:	TEIKNAD:	DAGSETNIG	VERKNÚMER	
KG	KG	23.03.2022	2021-23	
SKRÁARNAFN	SAMÞYKKT	130555-7649	TEIKNING NÚMER:	
Lyngholt 11 Lagnir.dwg			322	

