


SAMM. KOTTAVANN 7-3-2005
Cristian Sigurdsson
 BYGGINGARFRÖÐLEIÐING
 Í FLUSA

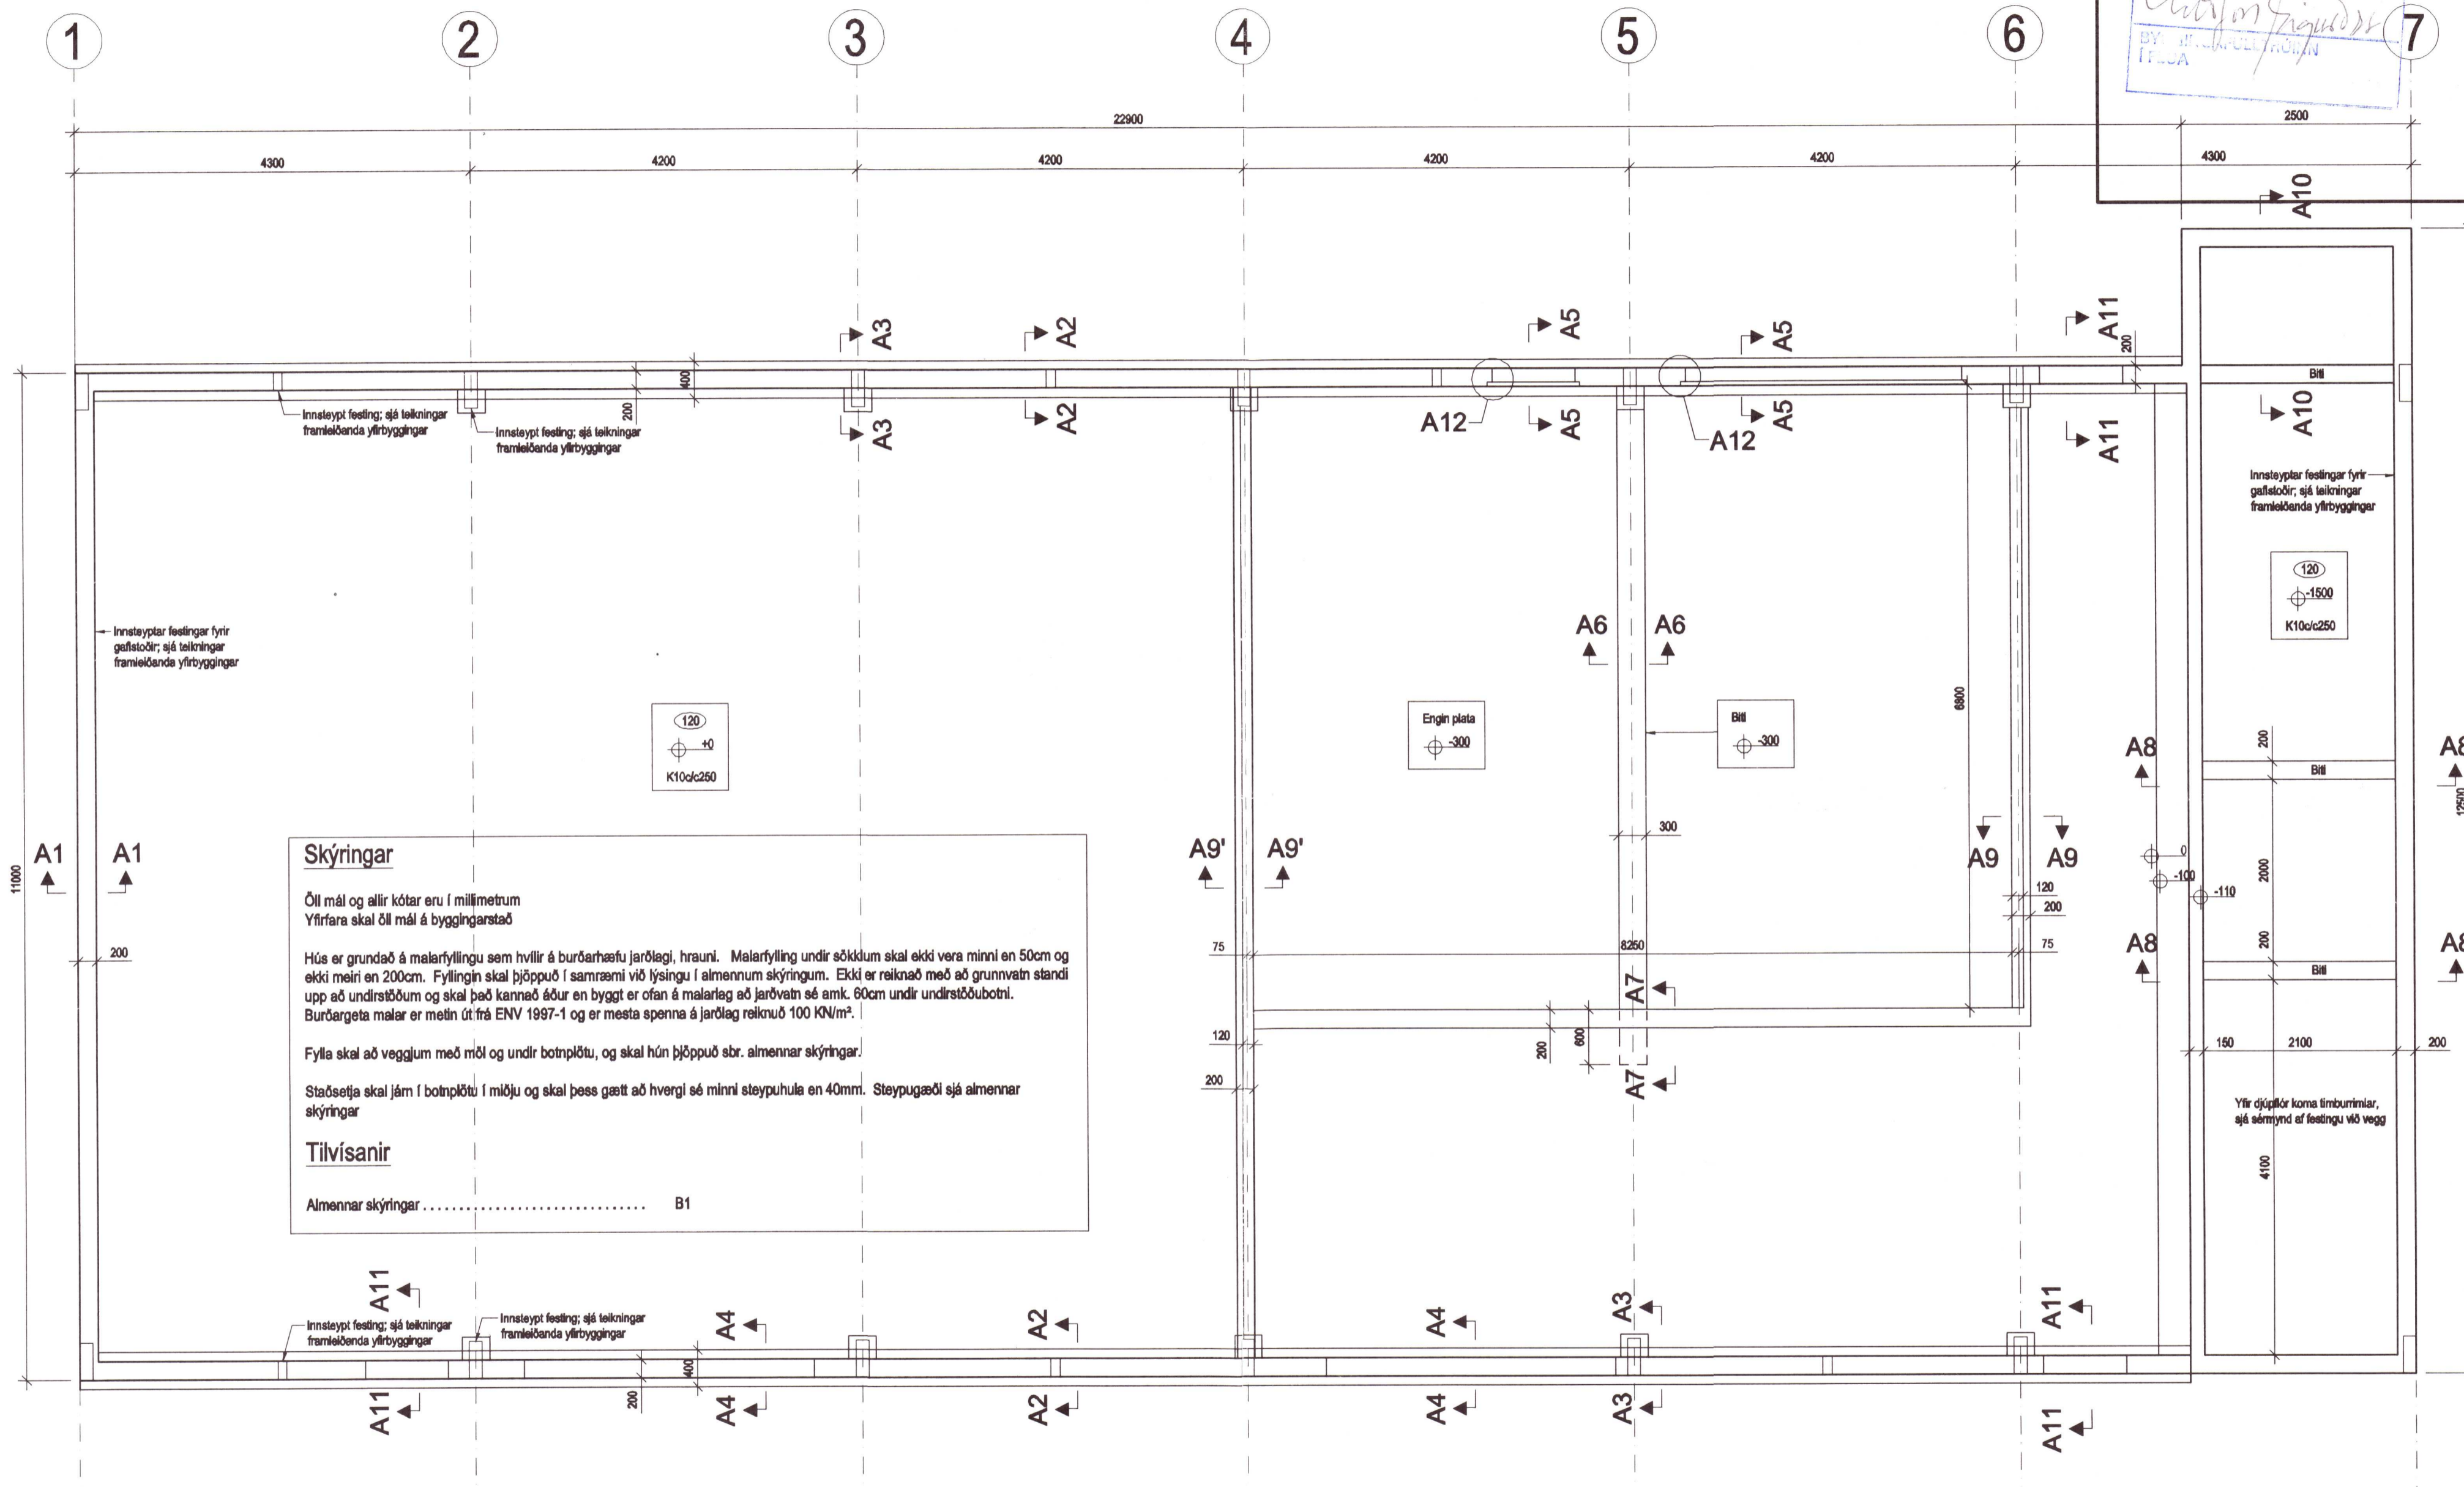

Skýringar

Öll mál og allir kótar eru í millimetrum
 Yfirfara skal öll mál á byggingarstað

Hús er grundað á malarfyllingu sem hvílir á burðarhæfu jarðlagi, hrauni. Malarfylling undir sökddum skal ekki vera minni en 50cm og ekki meiri en 200cm. Fyllingin skal þjöppuð í samræmi við lýsingu í almennum skýringum. Ekki er reiknað með að grunnvatn standi upp að undirstöðum og skal það kannað áður en byggt er ofan á malarlag að jarðvatn sé amk. 60cm undir undirstöðubotni. Burðargeta malar er metin út frá ENV 1997-1 og er mesta spennan á jarðlag reiknuð 100 kN/m².

Fylla skal að veggjum með mól og undir botnplötu, og skal hún þjöppuð sbr. almennar skýringar.

Staðsetja skal járn í botnplötu í miðju og skal þess gætt að hvergi sé minni steypuhula en 40mm. Steypugæði sjá almennar skýringar

Tilvísanir

Almennar skýringar B1

Undirstöður, grunnmynd 1:50

| | |
|---|---------------------------|
| BYGGINGAÞJÓNUSTA BÆNDASAMTAKA ÍSLANDS | Verk nr: 0864-82 |
| BÆNDAHÖLLINNI, HAGATORGI, REYKJAVÍK sími: 5630300 | Blað nr: B-2 |
| Bár, Hraungerðishreppi, Ámessýslu | Mkv: 1:50 |
| Hesthús - fjárhús - geymsla | Dags: 03.11.2004 |
| Burðarvirki, undirstöður, grunnmynd | Breytt: |
| | Hannað: SB Teiknað: SB |
| | <i>Sigurður Björnsson</i> |