
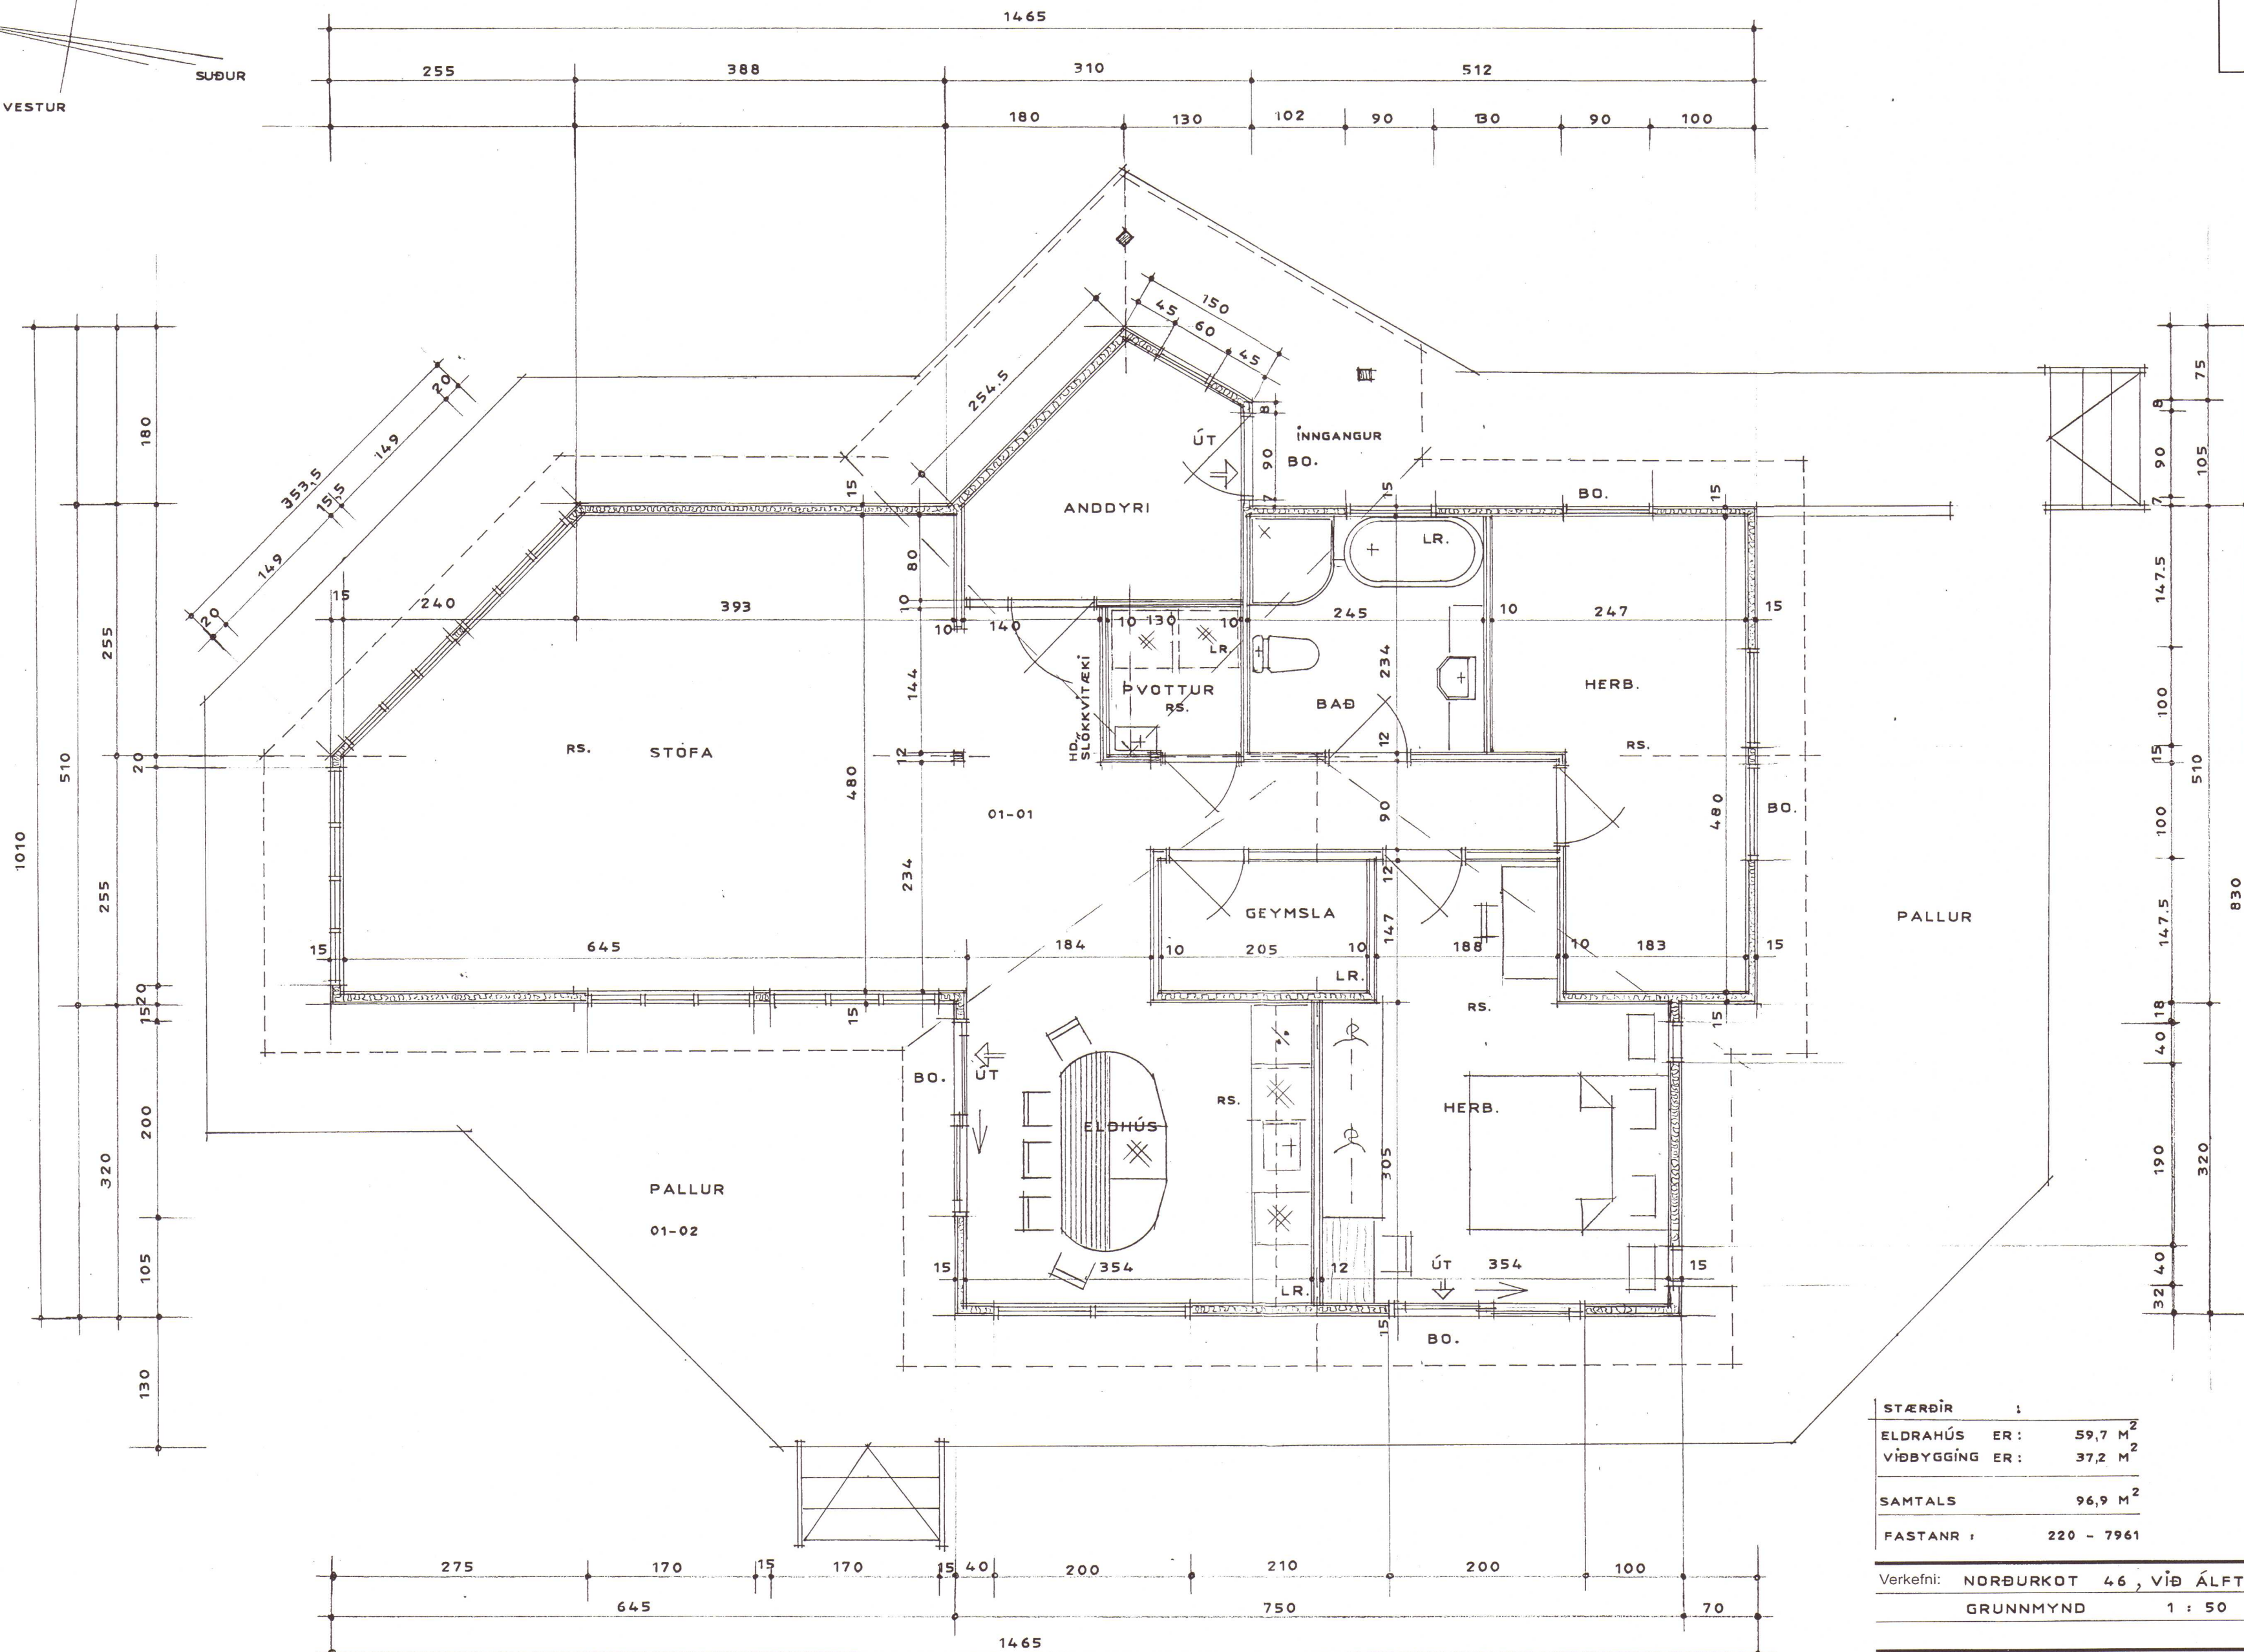


Samb. 27.01.2004

BYGGINGARFULLTRÚI
GRIMNÆY OG GRÆNNINGSHREPPS

Hinn Einn

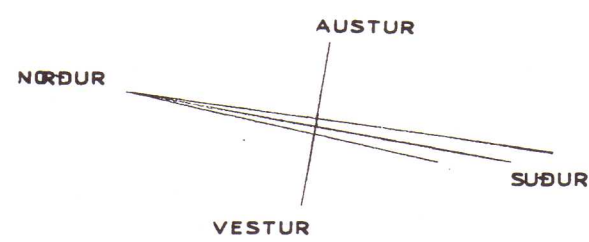

BYGGT VIÐ HÚSÍÐ Í
NORÐ - AUSTUR
3,46 M²

AÐKOMU AÐ HÚSINU

BYGGT VIÐ HÚSÍÐ Í
SUÐ - VESTUR
24,0 M²

STÆRÐIR	:	
ELDRHÚS ER:		59,7 M ²
VIÐBYGGING ER:		37,2 M ²
SAMTALS		96,9 M ²
FASTANR	:	220 - 7961

Verkefni: NORÐURKOT 46, VIÐ ÁLFTAVATN
GRUNNMYND 1 : 50

Teikn. 102/4
Dags. DES.2003
e-mail: robert@arkoteiknistofa.is

ARKO TEIKNISTOFA Langholtið 109 · 104 Rvk. · Sími: 588-2500 · GSM: 894-6565 · Fax: 588-2501
Jón Róbert Karlsson · KT: 020141-3449

BYGGT VIÐ HÚSÍÐ Í
NORÐ - VESTUR
9,75 M²