




SNID A
1:20 B01

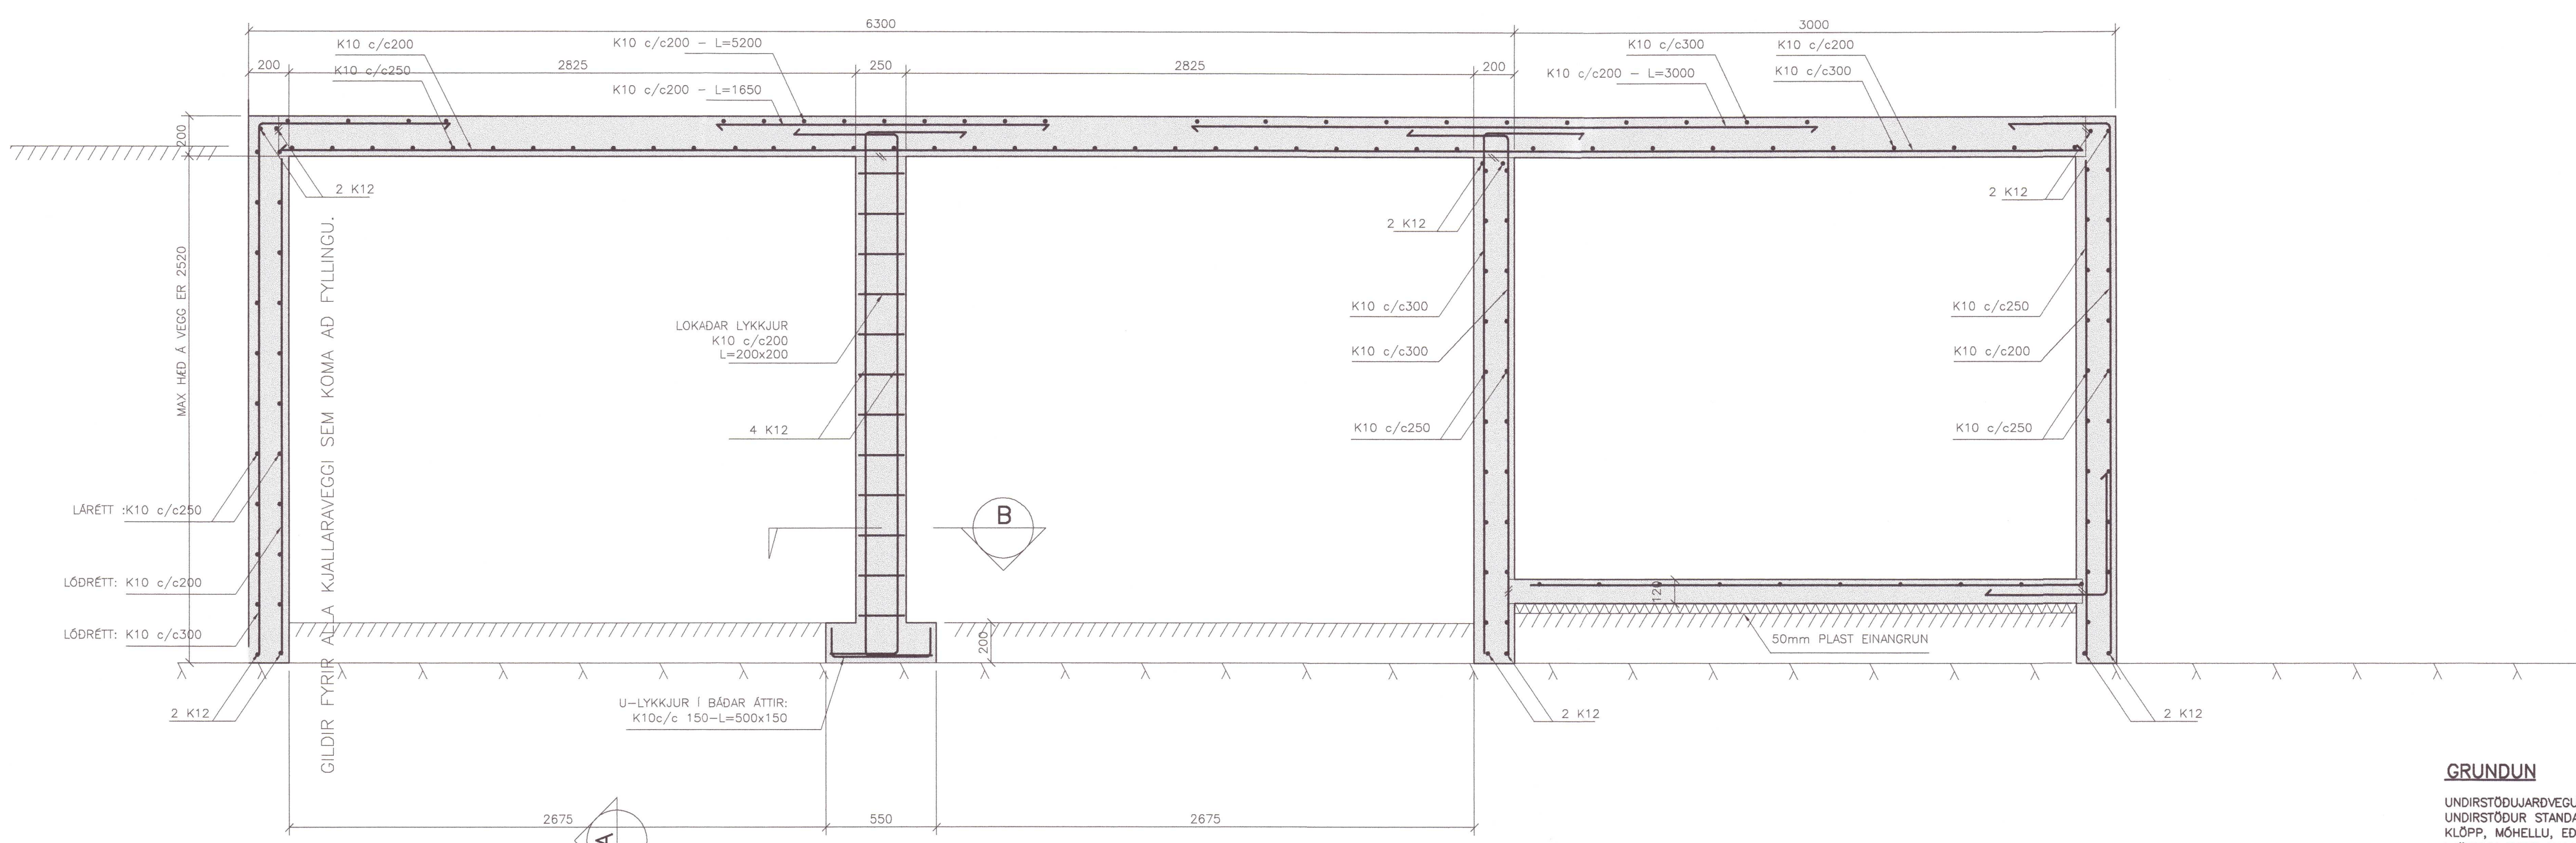

GRUNNMYND 1:50

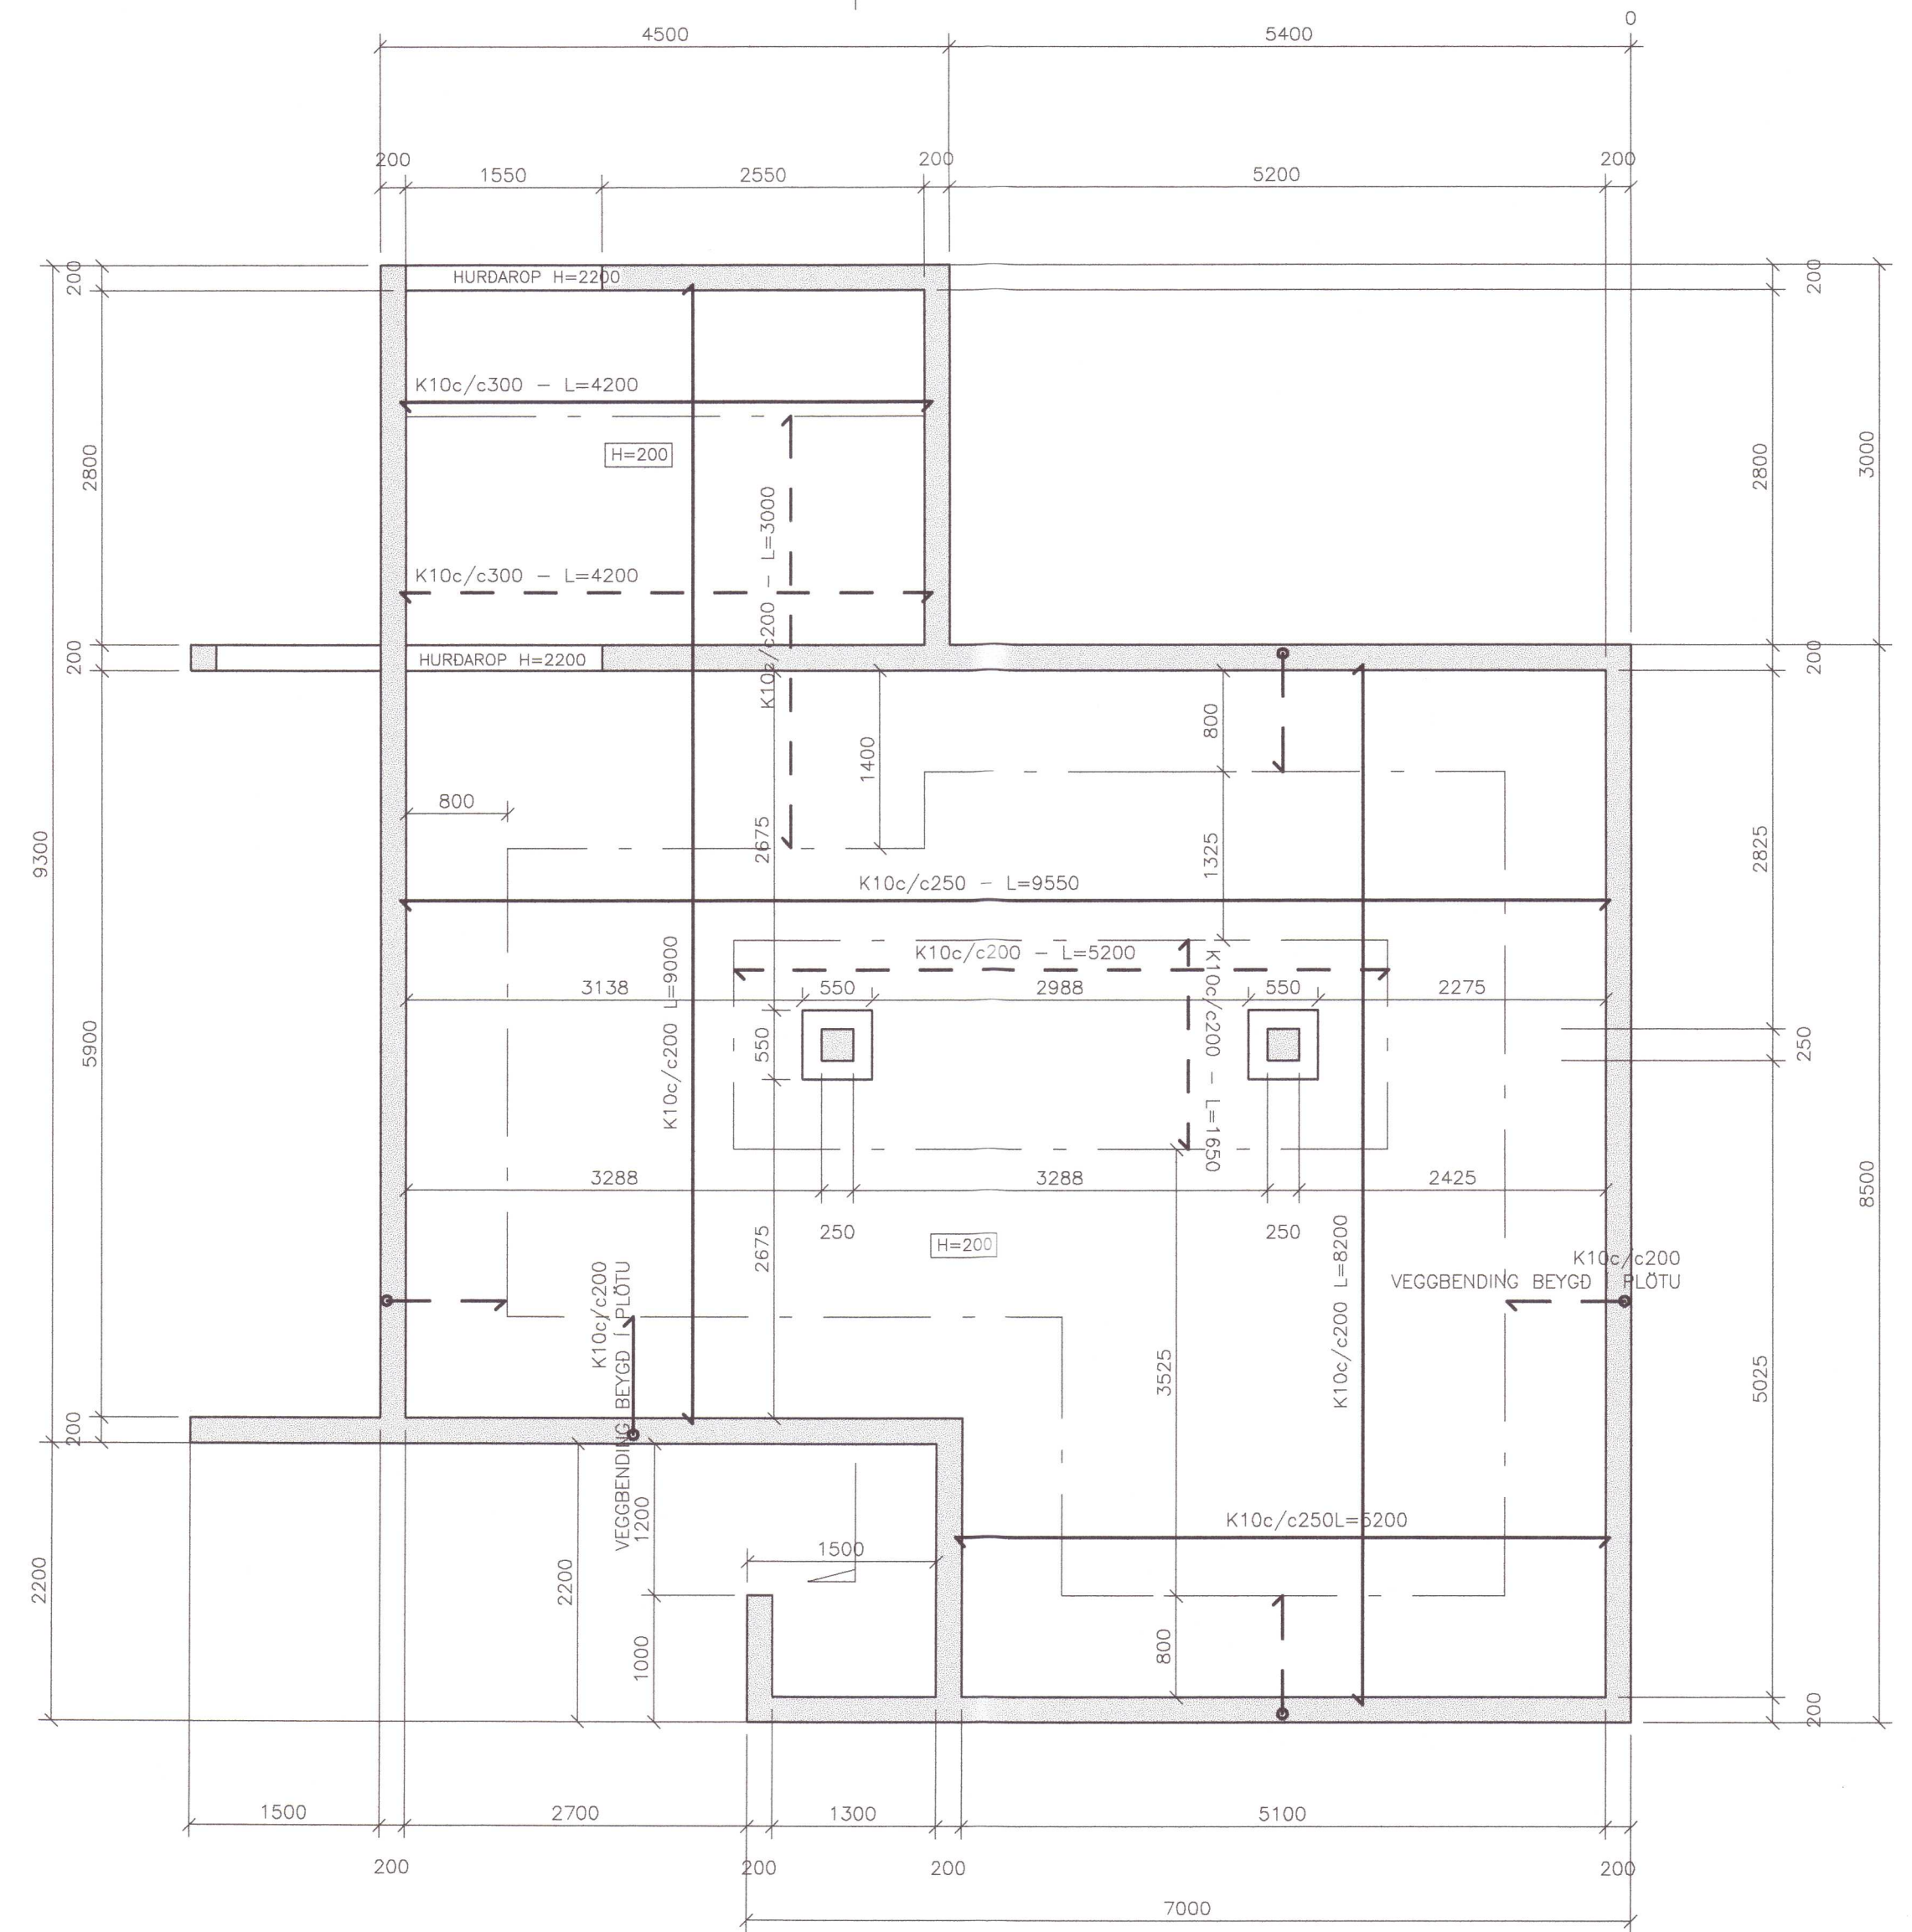

SNID B
1:20 B01

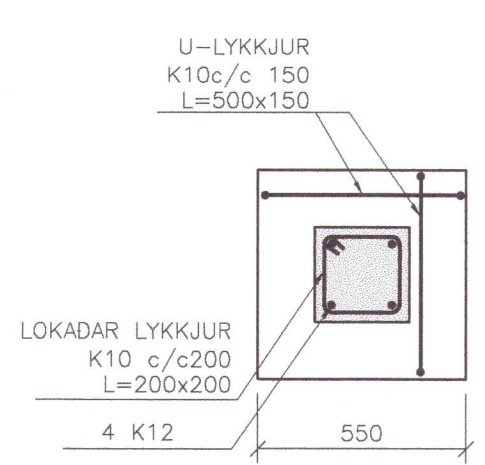

GRUNDUN

UNDIRSTÓÐJARDVEGUR:
UNDIRSTÓÐUR STANDA Á ÞJAPPADRI MALARFYLLINGU,
KLÖPP, MÓHELLU, EÐA ÖÐRUM BURDARHEFUM JARÐVEGI.
ÞJÖPPUN FYRIR MALARFYLLINGU: $E2 > 100 \text{ N/mm}^2$ OG $E2/E1 < 2,5$
UNDIR BOTNPLÖTU SKAL FYLLA MED MALARFYLLINGU OG ÞJAPPA ÞANNIG AD
ÞJÖPPUN VERDI SAMBÆRILEG VID 95% STANDARD PROKTOR.

STEYPUVIRKI

EIGNLEIKAR, FRAMLEIÐSLA OG NIÐURLÖGN STEYPU SKAL VERA Í SAMRÉMI
VID FORSTADALINN FS ENV 206-STEINSTEYPA,
EINREIÐUR SKAL STEYPA VERA Í SAMRÉMI VID KRÖFUR:
ÍST 10:1971 STEINSTEYPA I. OG II. HLUTI OG
ÍST 14:1989 STEINSTEYPUVIRKI
ALLA STEYPU SKAL TITRA.

BENDING

BENDING B500
STEYPUHULA:
-UNDIRSTÓÐUR ÞAR SEM JARDFYLLING KEMUR AD
-ER STEYPUHULA MINNST 50mm.
-VD ADRAR ADSTÆÐUR ER STEYPUHULA MINNST 25mm
NÁKVEMNISKRÖFUR : UNDIRSTÓÐUR, STÆRD OG STAÐSETNING +/- 6 mm
STAÐSETNING ÍSTEYPTRA STOKKA +/- 5 mm
KÓTAR +/- 6 mm

LÆRÉTT BENDING Í VEGGJUM GANGI HEIL UM HORN, VÖLLEGGIST
UM SKEYTILENGD, TENGIST MED VINKLUM EÐA LYKKJUM.
Í PLÖTUM OG VEGGJUM SKAL EKKI SKEYTA MEIRA EN
FJÓRÐA HVERT JÄRN Í SAMA ÞVERSNIDI NEMA ANNAD SE
SÝNT Á TEIKNINGUM.
SKEYTILENGDIR:

- FYRIR K12, 600mm
- FYRIR K10, 500mm

Í ALLA VEGGENDA OG KRINGUM ÖLL OP KOMI 2 K12

BENDING - UNDIRSTÓÐUR

BENDING UNDIRSTÓÐU SEM STEYPTAR VERU SÉRSTAKLEGA:
2K12 Í EFRI OG NERÐRI BRÓN VEGGIAR.
ÖNNUR BENDING OG TENGUJÄRN Í SAMRÉMI VID BENDINGU VEGGS FYRIR OFAN.

SKÝRINGAR

- ← → TÁKNAR BENDINGU Í EFRIBRÓN PLÖTU
- ← → TÁKNAR BENDINGU Í NERIBRÓN PLÖTU

TILVÍSANIR:

BRÖTÞOLSFLOKKUR STEYPU C25

3334-12

ÓTG.	DAGS.	BREYTING:	HANNAD	SAMP.
SUMARHÓS		BURDARVIRKI		
Í LANDI BRÚAR L.NR. 180627		STEYPTIR KJALLARVEGGIR, UNDIRST. OG PLÖTUR		
		GRUNNMYND OG SNID		
VSB VERKFRÆÐISTOFA		Artun íBgg. hönnuða:		
		Björn Ólafursson KL:180550-4889		
FRV		Hönnuði: HJ		
BEJARHRAUNI 20+220 HAFNARFJÖRÐUR		Telknaði: HJ		
Helmasíða: www.vsb.is • Netfang: vsb@vsb.is		Máli: 1:50, 1:20		
Sími:585-8600 Fax 585-8610-kl:710796-2899		Yfirfarir:		
		Dags: 2005.03.12		
		Nr: B01		