


Umhverfis- og Tæknisvið Uppsveita
 Yfirfarið
 24 SEP 2021
S.H. Skul
 Byggingarfulltrúi

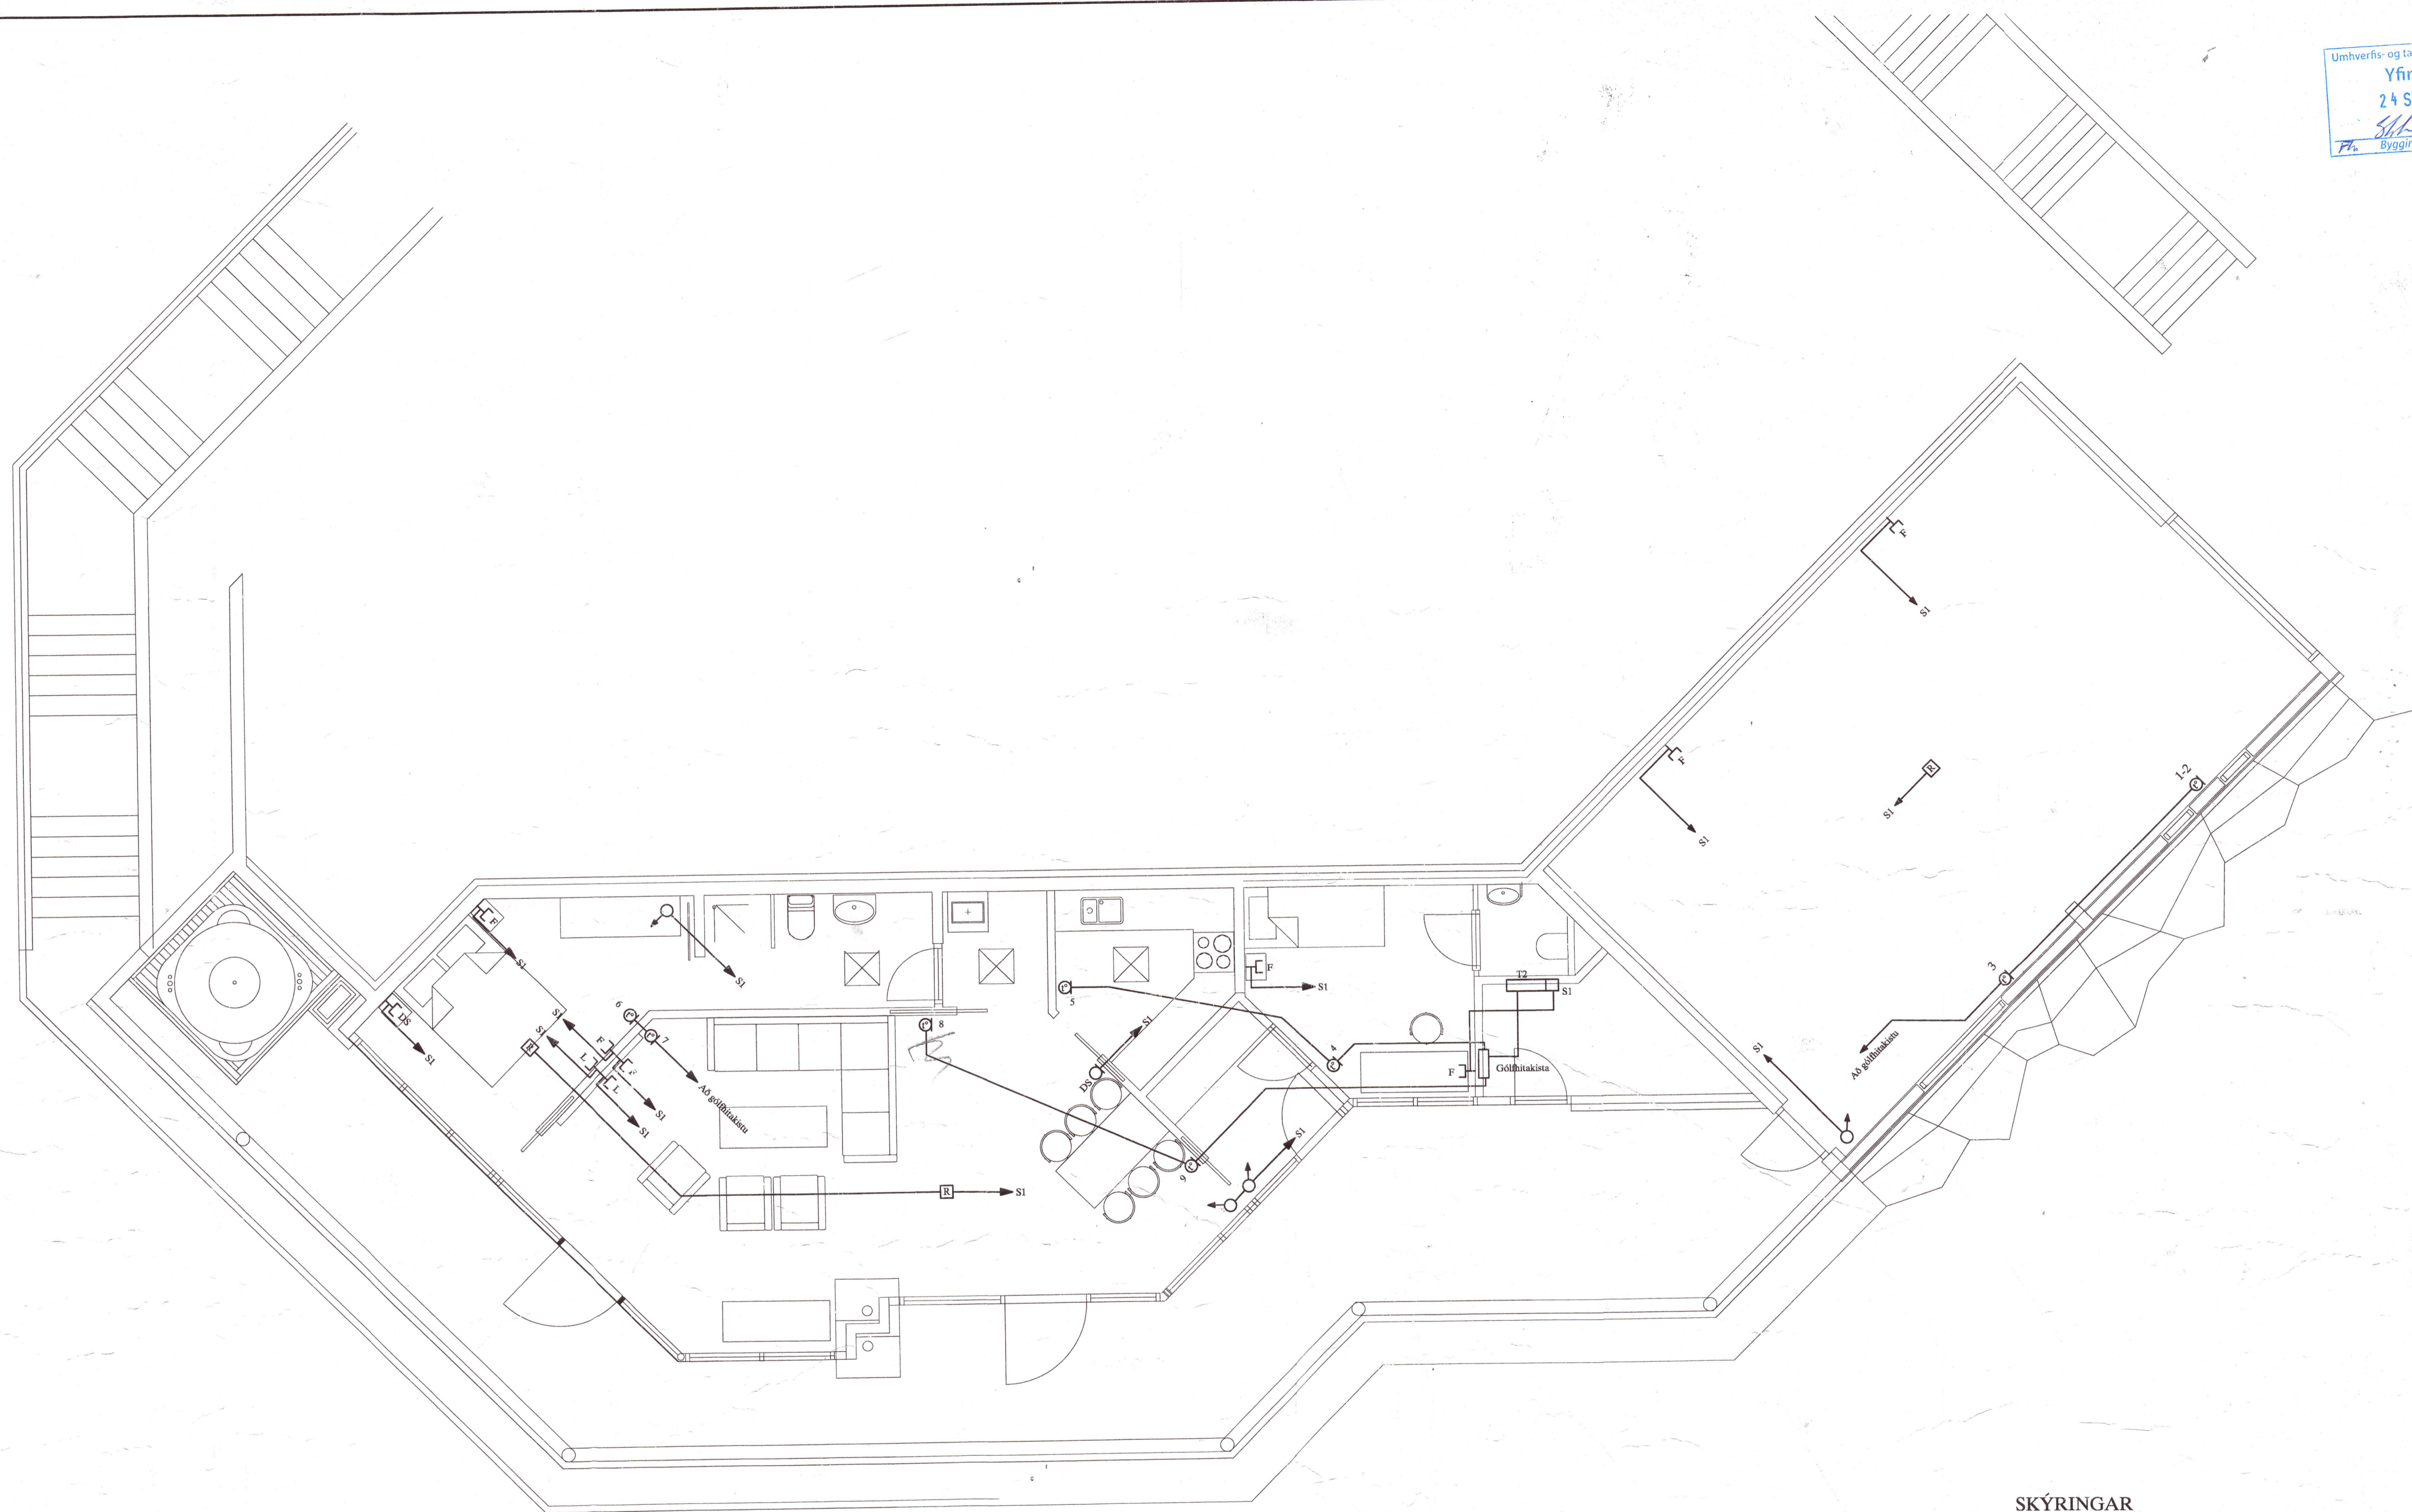

SKÝRINGAR

LAGNIR ERU HULDAR 16mm PLASTPIPUR OG TAUGAR 3x1,5.
 HÆÐ Á ROFUM SÉ 105 sm.
 TENGLAR VIÐ ROFA SÉU Í SÖMU HÆÐ OG ROFAR.
 HÆÐ Á TENGLUM SÉ 110sm.
 HÆÐ Á VEGGLJÓSUM YHR VÖSKUM SÉ 200sm.
 MÁLSTRAUMUR ROFA SÉ 10A, EN TENGLA 16A.
 HÆÐ Á VEGGLJÓSUM UTANHÜSS SÉ 180 sm.
 L = SJÓNVARP, F = BÆJARSÍMI, H = HITANEMAR F. GÓLFHITA H=160sm
 H HÁTALARADÓSIR, DS = DYRASÍMI H=130sm
 T=TÖLVUTENGLAR, MF=MICROFON TENGLAR

REYKSKYNNJARI jóniskur
 REYKSKYNNJARI optiskur
 HITASKYNNJARI
 HREYFISKYNNJARI ÞJÓFAVARNARKERFIS H=V/LOFT

ASK
 12. júní 2009
 Áritun aðalhönnuðar

FRÍSTUNDAHÚS Í LANDI SYÐRA-LANGHOLTS				MÁV. 1:50	
HRUNAMANNAREPPI LÓÐ NR. 308				TEKNAÐ. 3	
SMÁSPENNUKERFI				SÍÐASTA TNR.	
A	09-05-20	HEIMTAUGAR- OG FULLNÁÐARTEIKNING	B.P.T.	T.S.	220146-2439
ÚTG.	DAGS	TEKNAÐ	HANNAÐ	SAMÞYKKT	KENNITALA
				RAFMAGNSVERKFRÆÐISTOFA EDMUND HELLERSJÓN TRAUSTRÝSVEIÐI, RINNÖN RAFMAGNSKENNFR. SÍMI 587788 RAFMAGNSSINNFR. SÍMI 587790	
				TNR. 3 AF 3 DTG. A	

3334-169