


SAMPYKKT PANN 2-12-2005
Ólafur Sigurðsson
 BYGGINGAÆVILLTÖRNN
 Í FLÓA

ÓTGÁFUFRILL


NÚMÉR:	DAGS:	SKÝRNINGAR:	HANNAÐ:
B1	30.09.2005	BYGGINGARTEIKNING	KjGo

DAGS, UNDRSKRIFTAR: NAFN OG KT. SAMRÆMINGARHÖNNUÐAR:

UNDRSKRIFT SAMRÆMINGARHÖNNUÐAR:

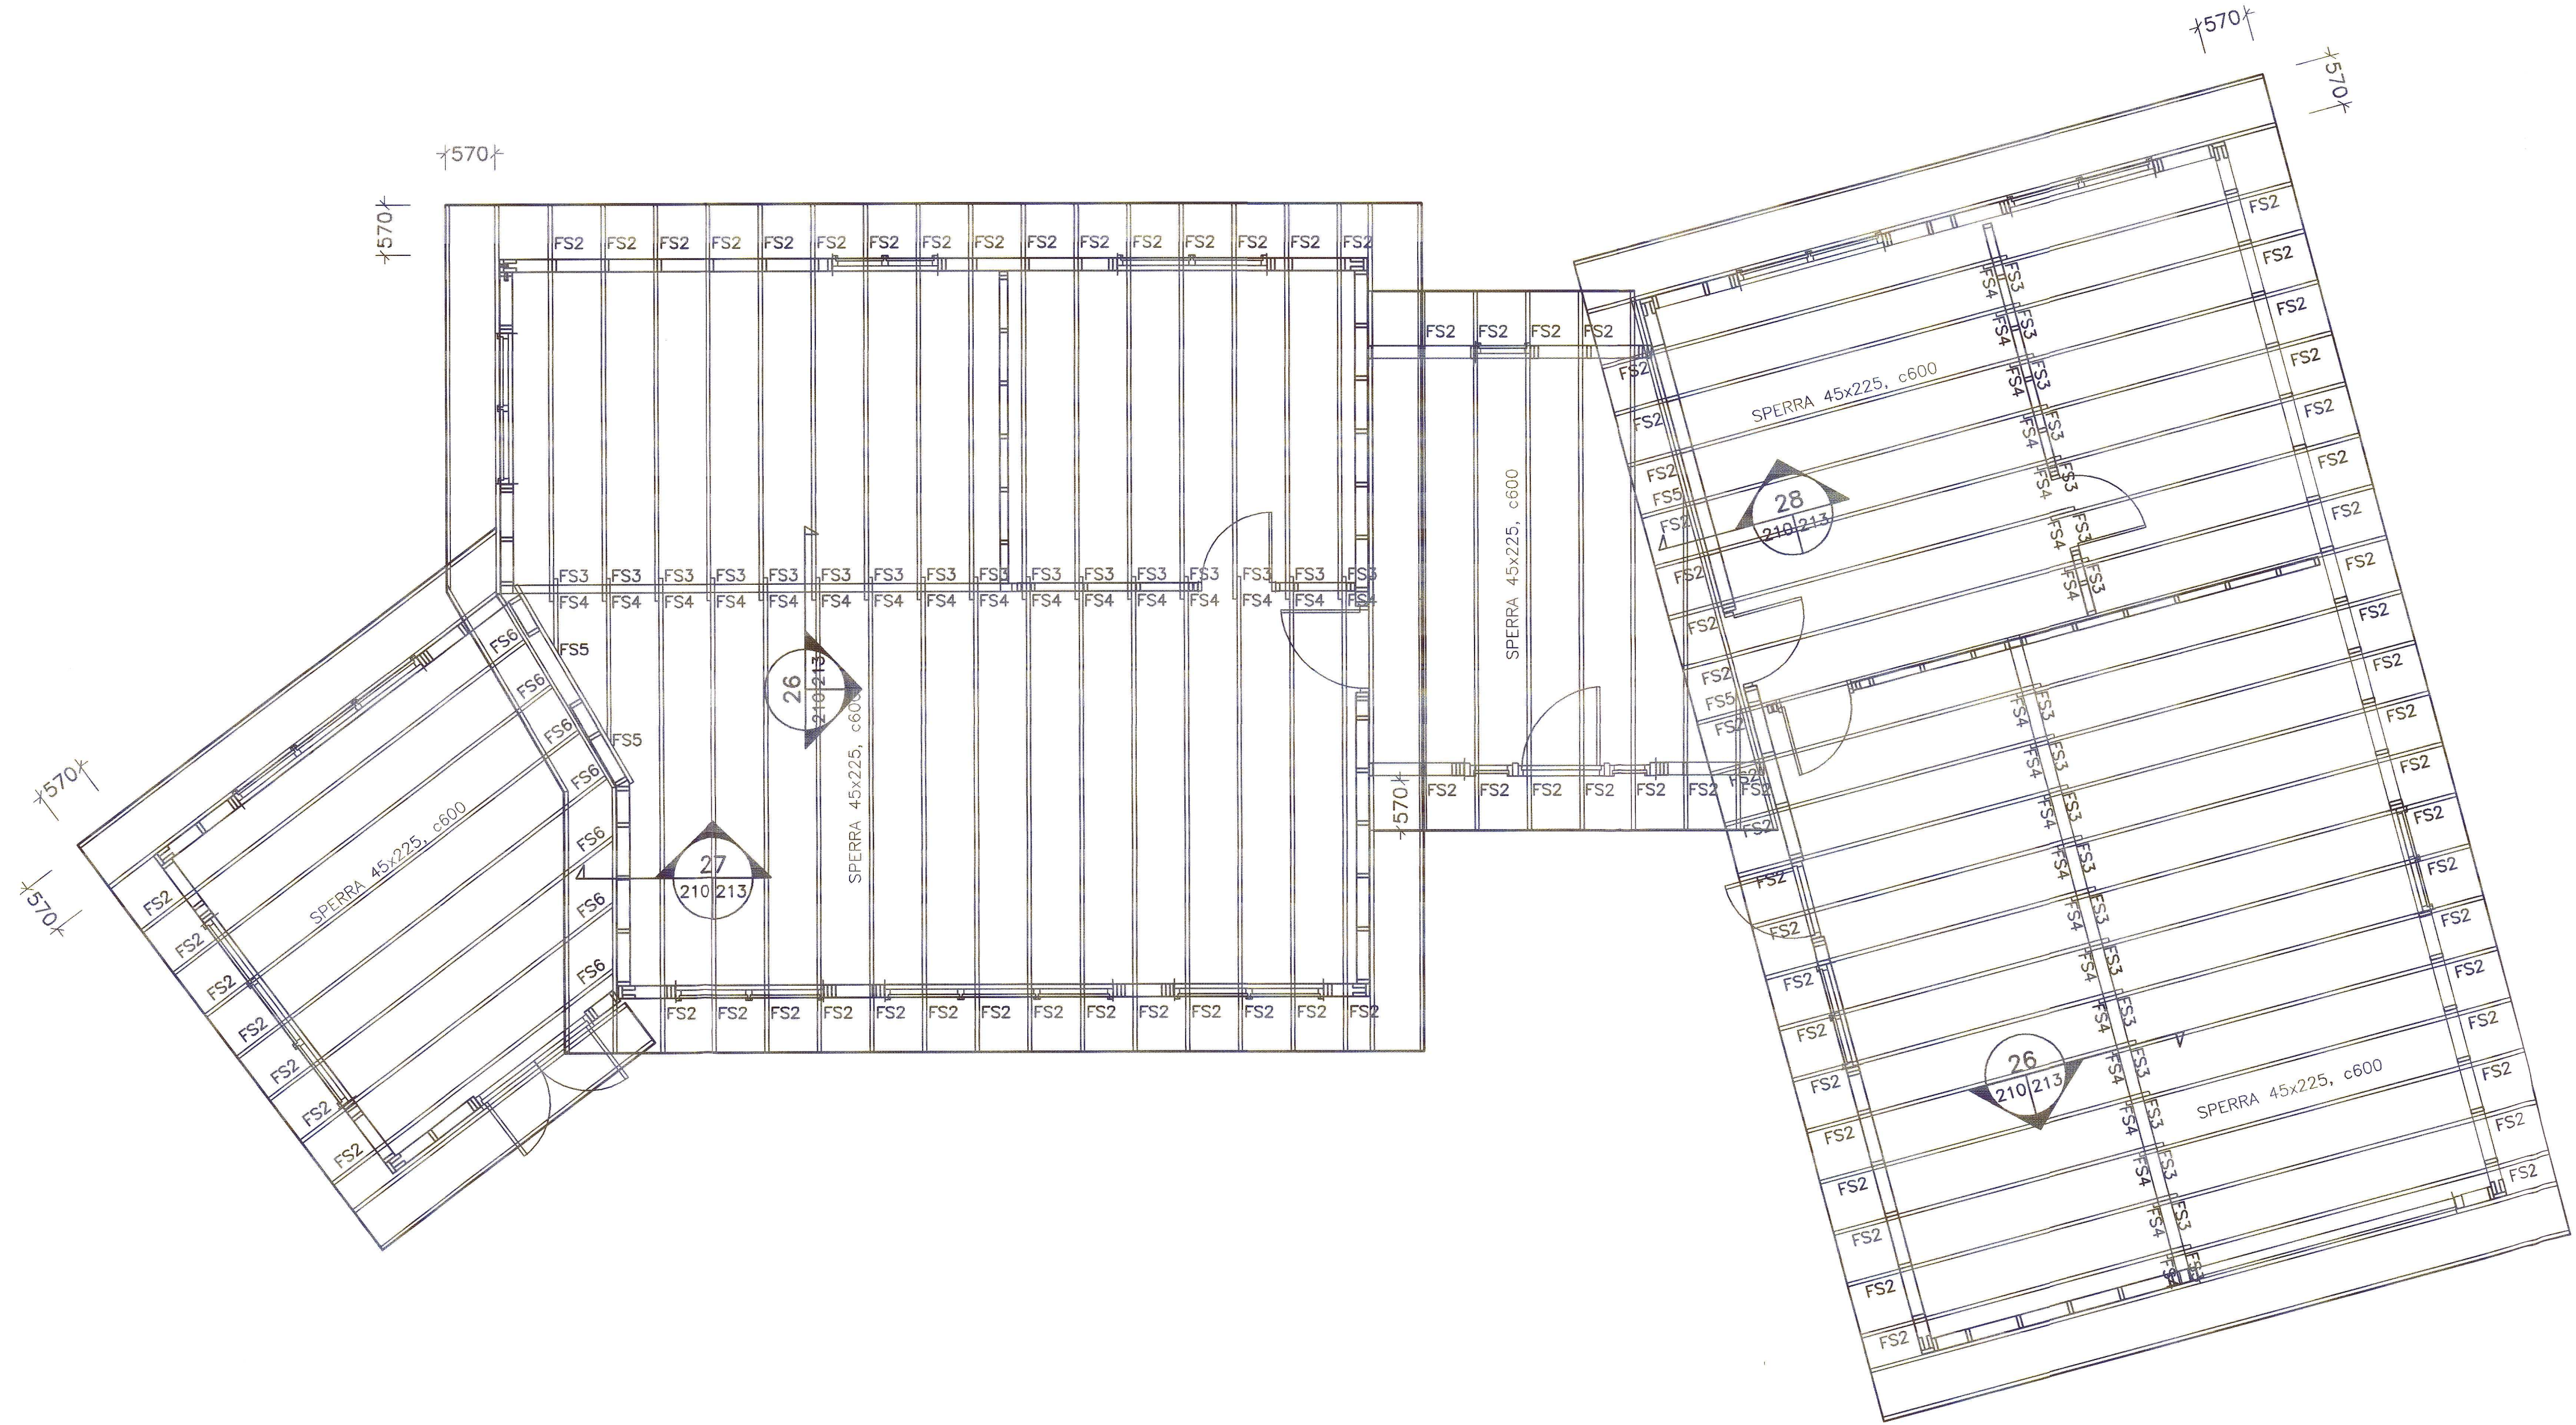

GRUNNMYND ÞAKPLAN
 MKV. 1

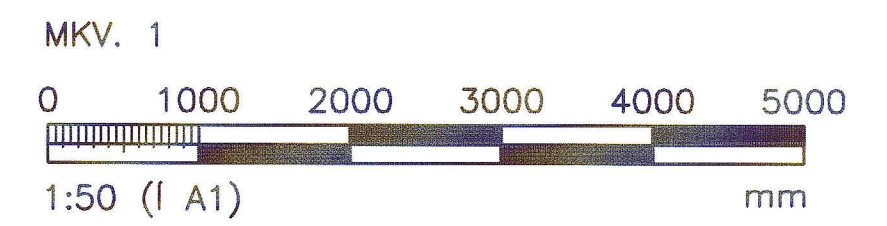

ÖLL AFNÖT OG AFTRITUN TEIKNINGAR, AD HLUTA EDA HEILD, ER HÁÐ SKRIFLEGU LEYFI HÖFNUNAR.

HÖNNUN

GRENSÁSVEGI 1 108 REYKJAVÍK SIMI: 510 4000 FAX: 510 4001
 VEFANG: www.honnun.is NETFANG: honnun@honnun.is
 STARFSSTÓÐ SELFOSSI SIMI 480 4200 NETFANG: selfoss@honnun.is

HEITI VERKS:

**MÍÐHOLT
 HRAUNGERÐISHREPPÍ**

HEITI TEIKNINGAR:

**BURDARVIRKI:
 GRUNNMYND
 ÞAK**

MELT:	TEIKNAD:	GEYMSLUNGNER:	VNR:
—	KHH	—	9.830.263
HANNAÐ: KjGo	YFIRFARID: TGS	MKV: 1:100	NR. TEIKNINGAR:
DAGS, UNDRSKRIFTAR: 01.10.2005	NAFN OG KT. HÖNNUÐAR: HÖNNUN hf	430572-0169	B210
UNDRSKRIFT HÖNNUÐAR: <i>Tóki G. Sigurðsson</i>	ÓTGÁFA:	—	B1