

SAMPYKKT PANN 2-12-2005  
*Ólafur Agustínsson*  
 BYGGINGARFULLTRÚNN  
 Í FLÓA



ÚTGÁFUERILL

NUMER:	DAGS:	SKYRINGAR:	HANNAÐ:
B1	30.09.2005	BYGGINGARTEIKNING	KjGa

DAGS. UNDIRSKRIFTAR:      NAFN OG KT. SAMRÆMINGARHÖNNUÐAR:

UNDIRSKRIFT SAMRÆMINGARHÖNNUÐAR:

SKÝRINGAR OG SNID MÁ SJÁ Á TEIKNINGUM  
 B212 OG B213

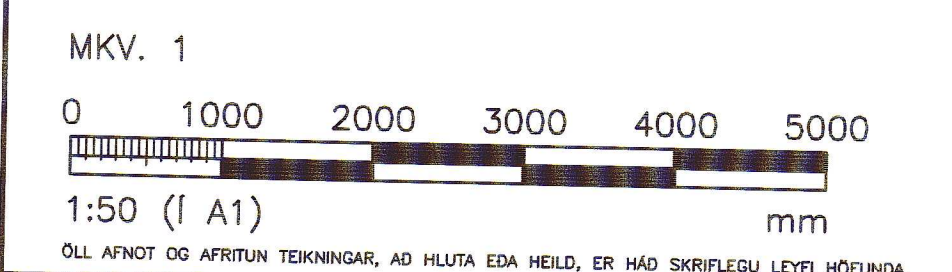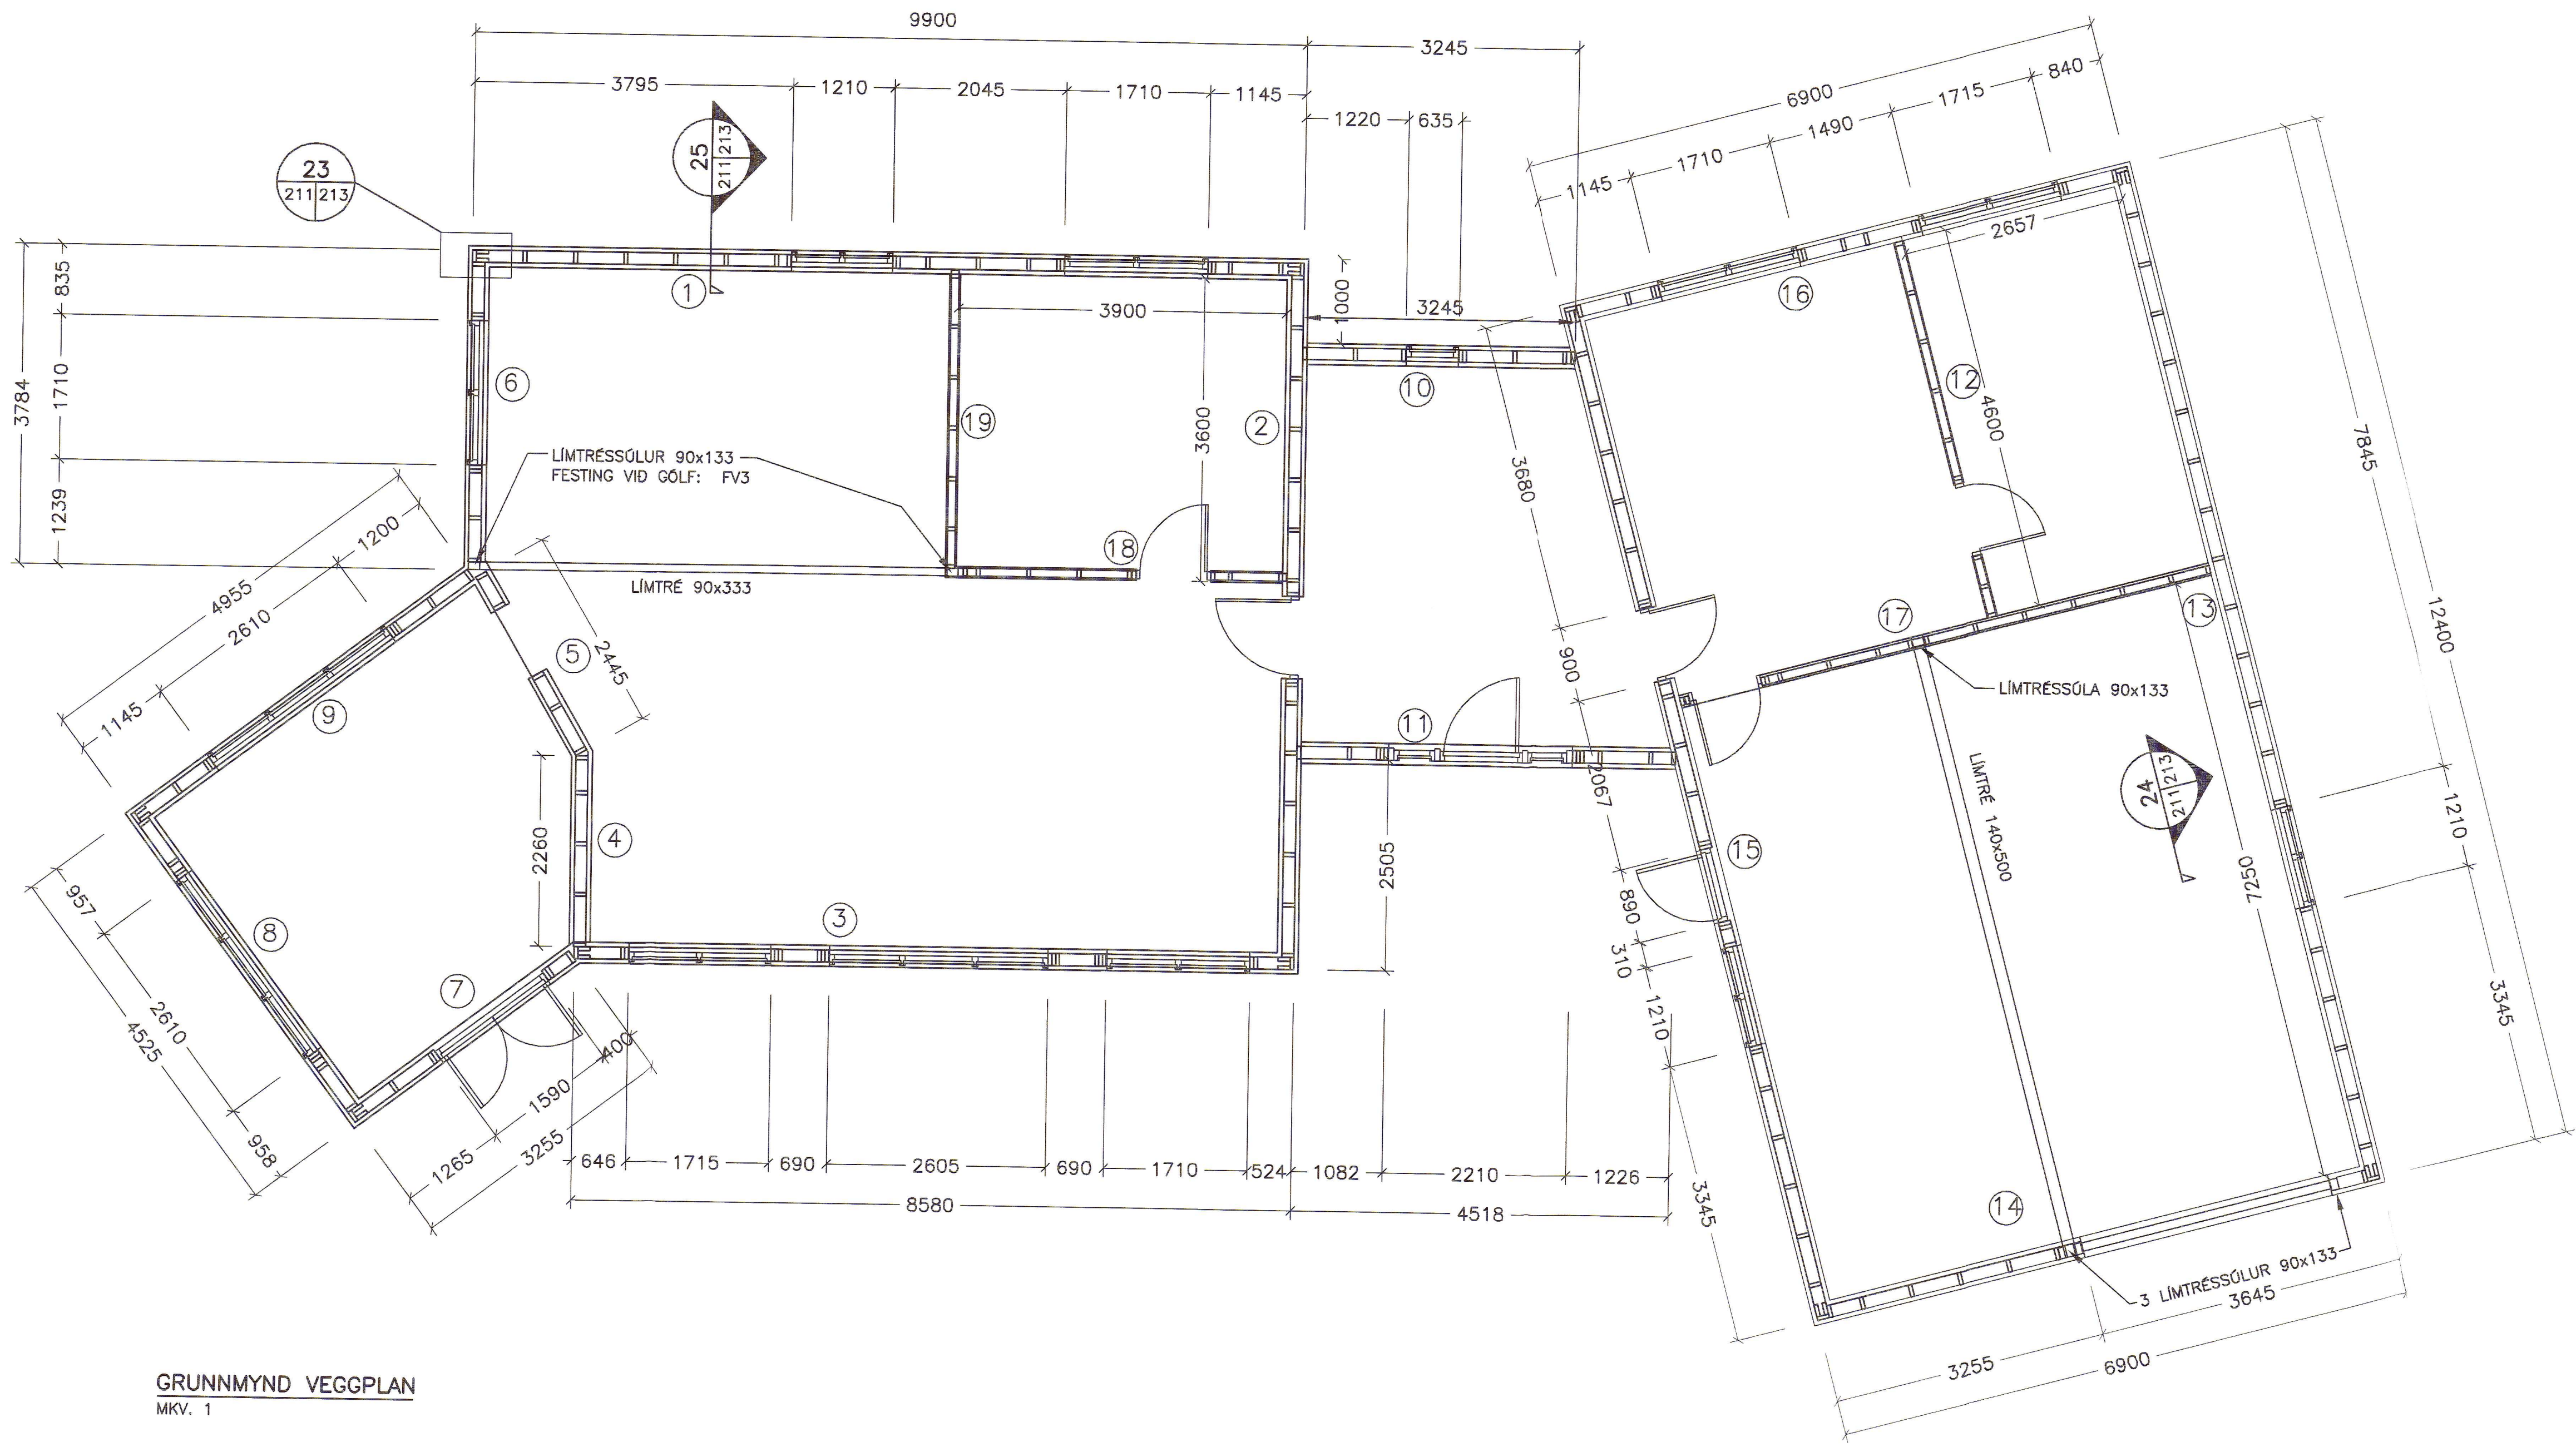

**HÖNNUN**

GRENSÁSVEGI 1 108 REYKJAVÍK SIMI: 510 4000 FAX: 510 4001  
 VEFANG: www.honnun.is NETFANG: honnun@honnun.is  
 STARFSSTÖÐ SELFOSSI SIMI 480 4200 NETFANG: selfoss@honnun.is

HEITI VERKS:

**MÍÐHOLT  
 HRAUNGERÐISHREPPI**

HEITI TEIKNINGAR:  
 BURDARVIRKI:  
 GRUNNMYND  
 VEGGIR

MELT:	TEIKNAD:	GREYSLUNUMER:	VNR:
-	KHH		9.830.263
HANNAÐ:	YFIRFARID:	MKV:	NR. TEIKNINGAR:
KjGa	TAS	1:50	<b>B211</b>
DAGS. UNDIRSKRIFTAR:	NAFN OG KT. HÖNNUÐAR:	UNDIRSKRIFT HÖNNUÐAR:	ÚTGÁFA:
04.10.2005	HÖNNUN hf	430572-0169	B1

*Tólf G. Sigurdsson*