

5-12-2005  
 G. Sigurðsson  
 BYGGINGARTEIKNING  
 ÍSLA

ÚTGÁFUERILL

NÚMÉR:	DAGS:	SKYRINGAR:	HANNAÐ:
B1	30.09.2005	BYGGINGARTEIKNING	KjGa
DAGS. UNDRISKRIFTAR:		NAFN OG KT. SAMRÆMINGARHÖNNUÐAR:	
UNDRISKRIFT SAMRÆMINGARHÖNNUÐAR:			


SKÝRINGAR:

MERKINGAR:

- LEIDSLA FYRIR KALT NEYSLUVATN
- LEIDSLA FYRIR HEITT NEYSLUVATN
- RENNIOKI
- EINSTREYMISLOKI
- SÍA
- TÆMING
- LOFTPÓÐI
- TÖPPUNARSTADUR F. HEITT OG KALT NEYSLUVATN
- HL HANDLAUG
- VS VATNSSALERNI
- BK BADKER
- SB STEYPIBAD
- BI SKOLSKÁL (BIDET)
- EV ELDHÓSVASKUR
- SV SKOLVASKUR
- RV RÆSTIVASKUR
- UP UPPÞVOTTAVÉL
- BS BRUNASLANGA
- SK SLÖNGUKRANI


ALLAR LAGNIR SÉU Í SAMRÆMI VID GILDANDI REGLUGERDIR OG IST 67.  
 ALLAR LEIDSLUR ÞRÝSTIÞRÓFADAR MED 6 BAR.

LAGNAEFNI:  
 NEYSLUVATN: PEX RÖR Í RÖR KERFI  
 HEITT VATN: PEX RÖR Í RÖR KERFI

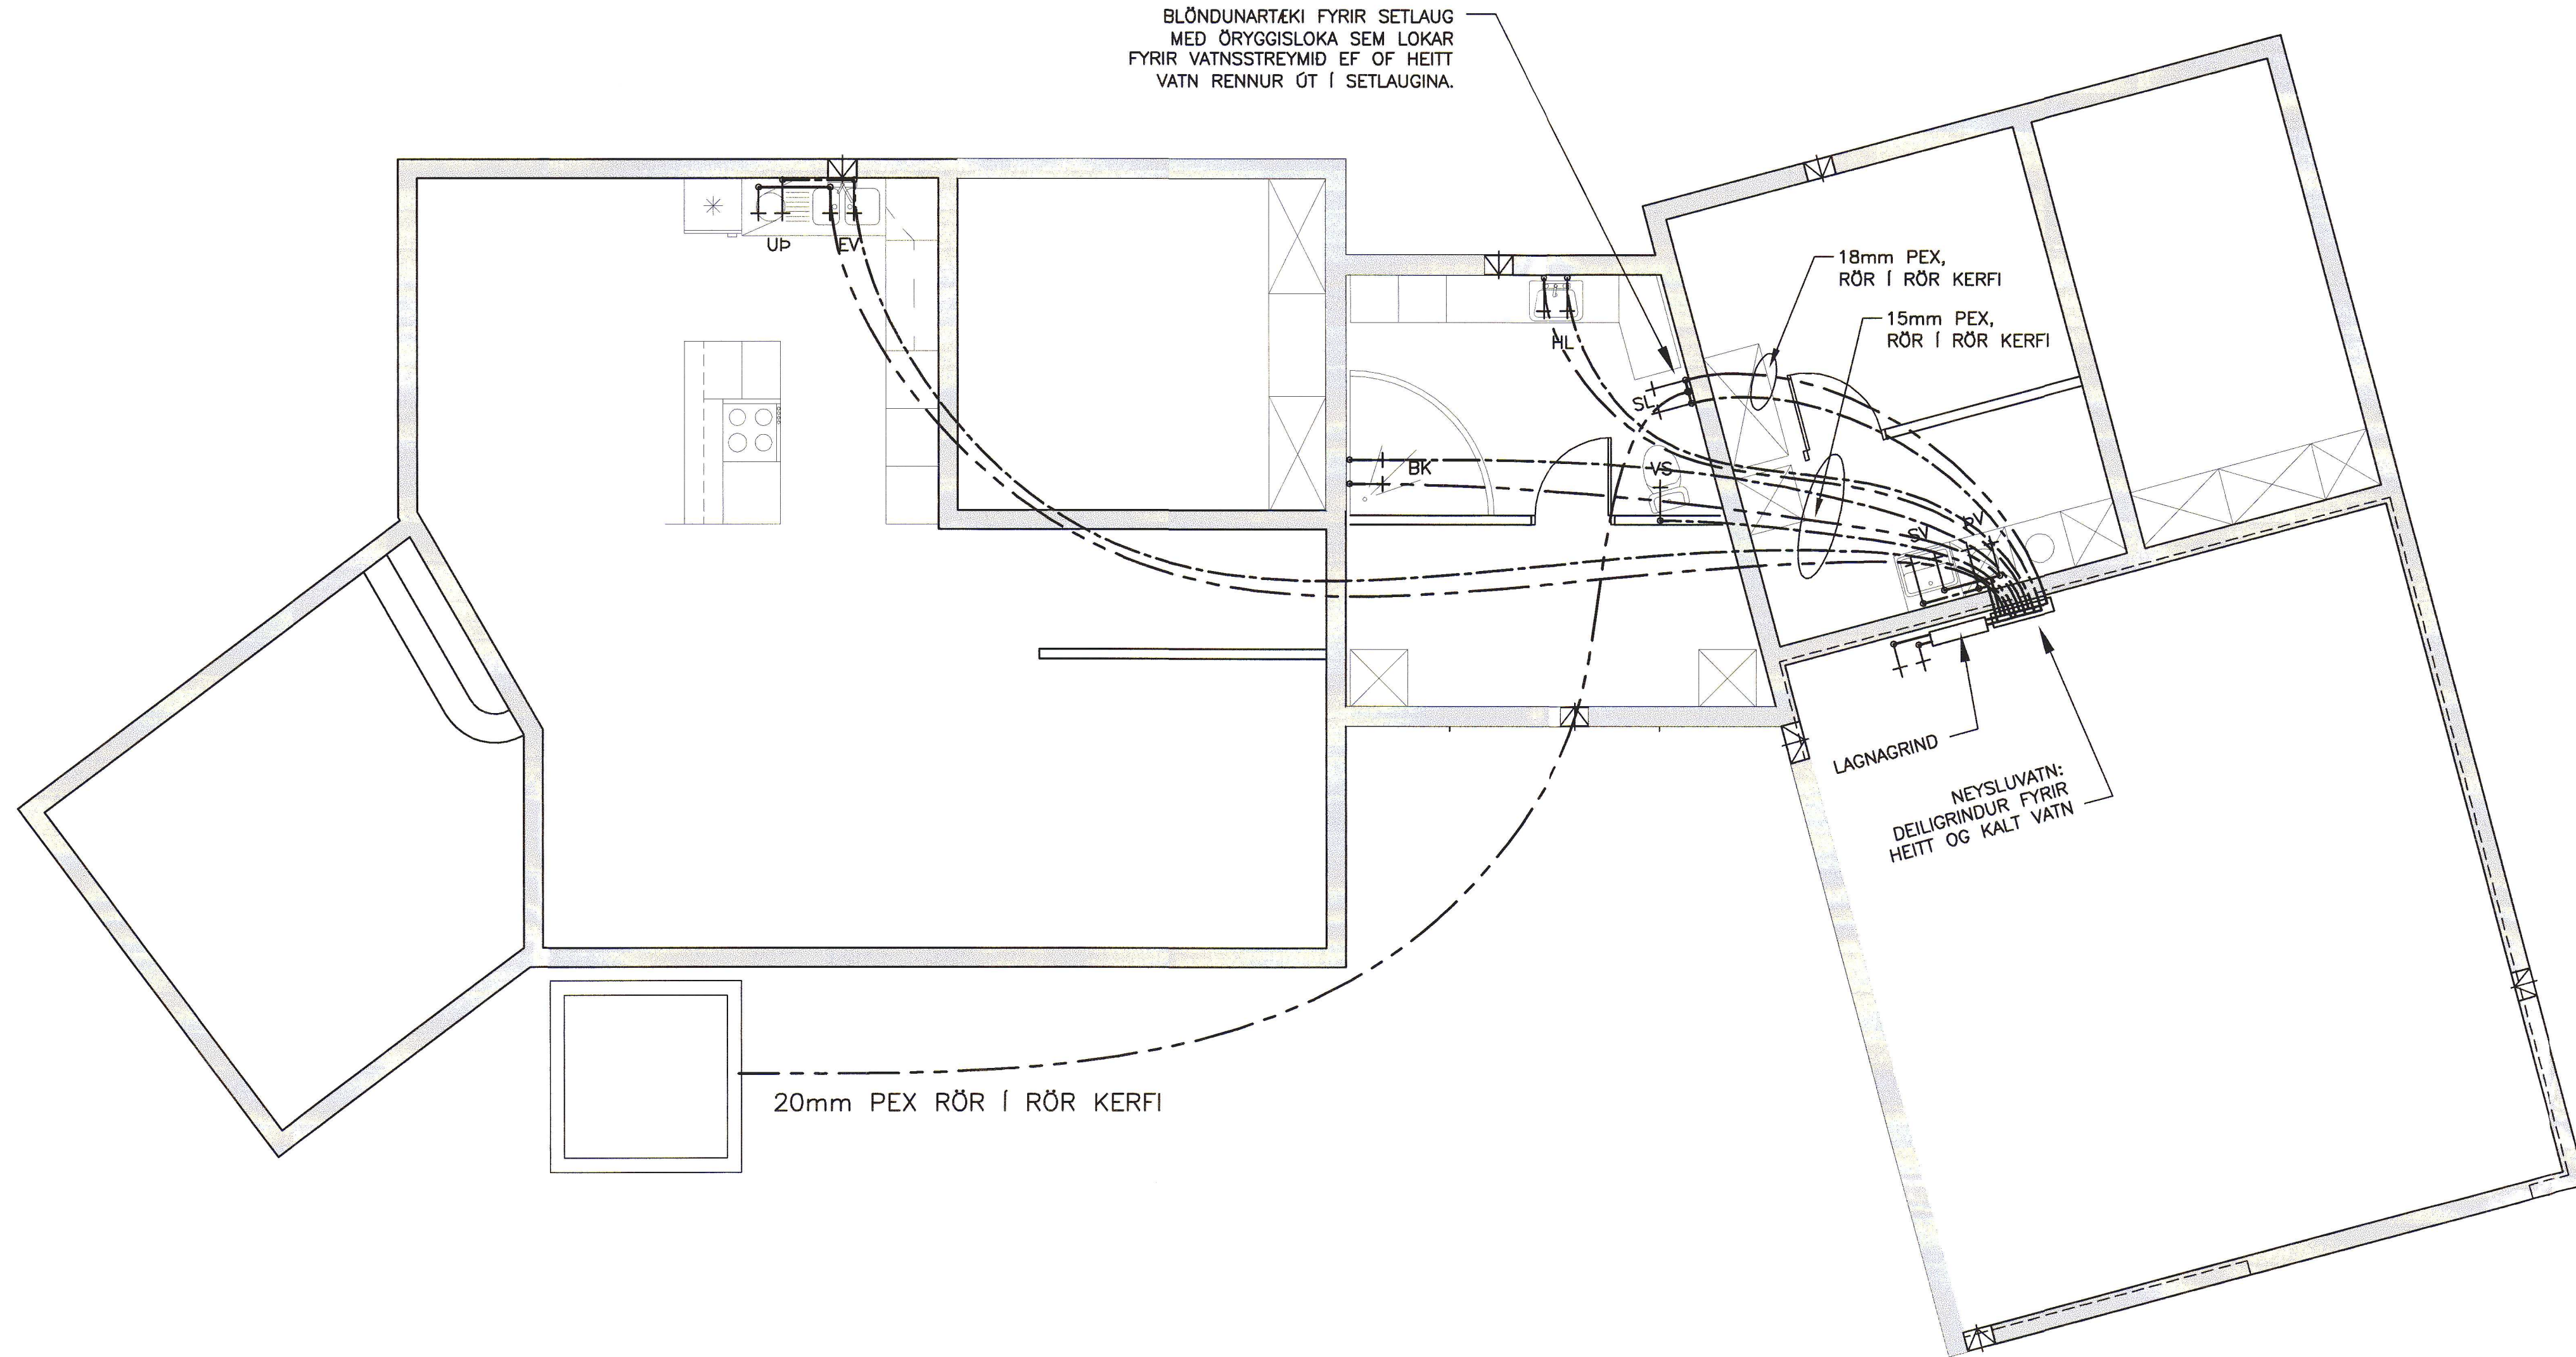


GRUNNMYND  
 MKV. 1

TÆKI:				KALT VATN	HEITT VATN
TÁKN	HEITI TÆKIS	$q_N$ l/s	FJÖLDI	SUMMA $q_N$	SUMMA $q_N$
HL	HANDLAUG	0,1	1	0,1	0,1
VS	VATNSSALERNI	0,1	1	0,1	
BK	BADKER	0,3	1	0,3	0,3
SL	SETLAUG	0,3	1	0,3	0,3
EV	ELDHÓSVASKUR	0,2	1	0,2	0,2
UP	UPPÞVOTTAVÉL	0,2	1	0,2	0,2
SV	SKOLVASKUR	0,2	1	0,2	0,2
RV	ÞVOTTAVÉL	0,2	1	0,2	0,2
HEILDARSUMMA GRUNNRENNSLISGILDA l/s:				1,6	1,5
MESTA SAMTÍMARENNSLI l/s:				0,51	0,50

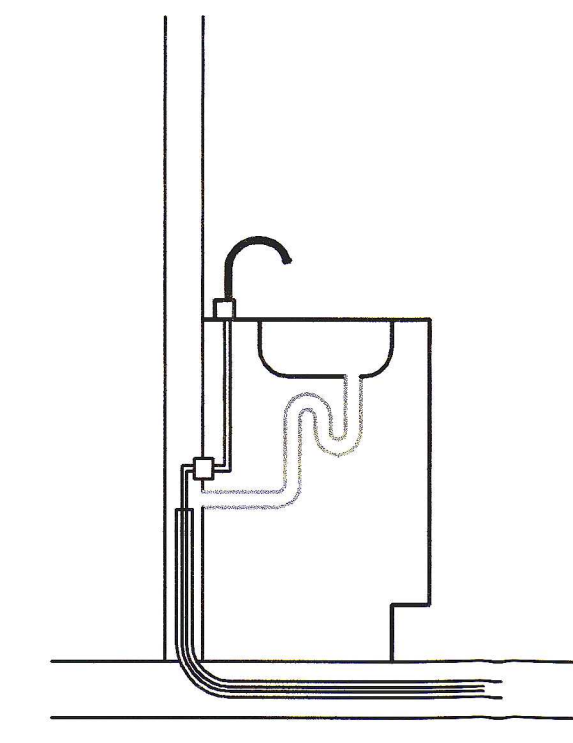

FRÁGANGUR VID VASKA  
 MKV. 2

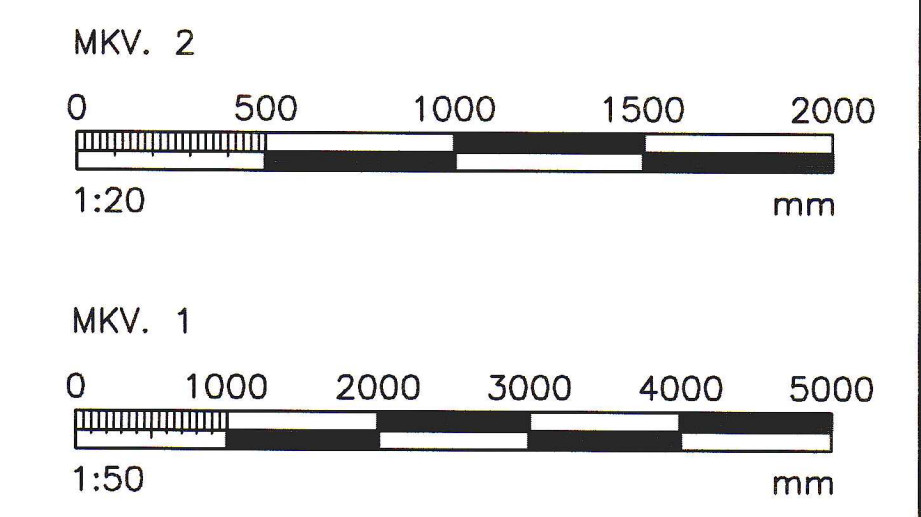

ÖLL AFNOT OG AFTRUN TEKNINGAR, AD HLUTA EDA HEILD, ER HÁÐ SKRIFLEGU LEYFI HÖFNUNAR.

**HÖNNUN**

GRENSÁSVEGI 1 108 REYKJAVÍK SÍMI: 510 4000 FAX: 510 4001  
 VEFANG: www.honnun.is NETFANG: honnun@honnun.is  
 STARFSSTÓÐ SELFOSSI SÍMI 480 4200 NETFANG: selfossi@honnun.is

**MIDHOLT  
 HRAUNGERÐISHREPPI**

HEITI TEKNINGAR:  
 LAGNIR:  
 GRUNNMYND NEYSLUVATNSLAGNA  
 SNID Í FRÁGANG VID VASKA

MÆLT:	TEKNAÐ:	GEYMSLUNÚMÉR:	VNR:
HANNAÐ:	YFIRFARIR:	MKV:	NR. TEKNINGAR:
DAGS. UNDRISKRIFTAR:	NAFN OG KT. HÖNNUÐAR:	430572-0169	<b>P311</b>
UNDRISKRIFT HÖNNUÐAR:	ÚTGÁFA:		B1