



SNID Í GÓLFHITALÖGN Í STEYPTRI PLÖTU
MKV. 2

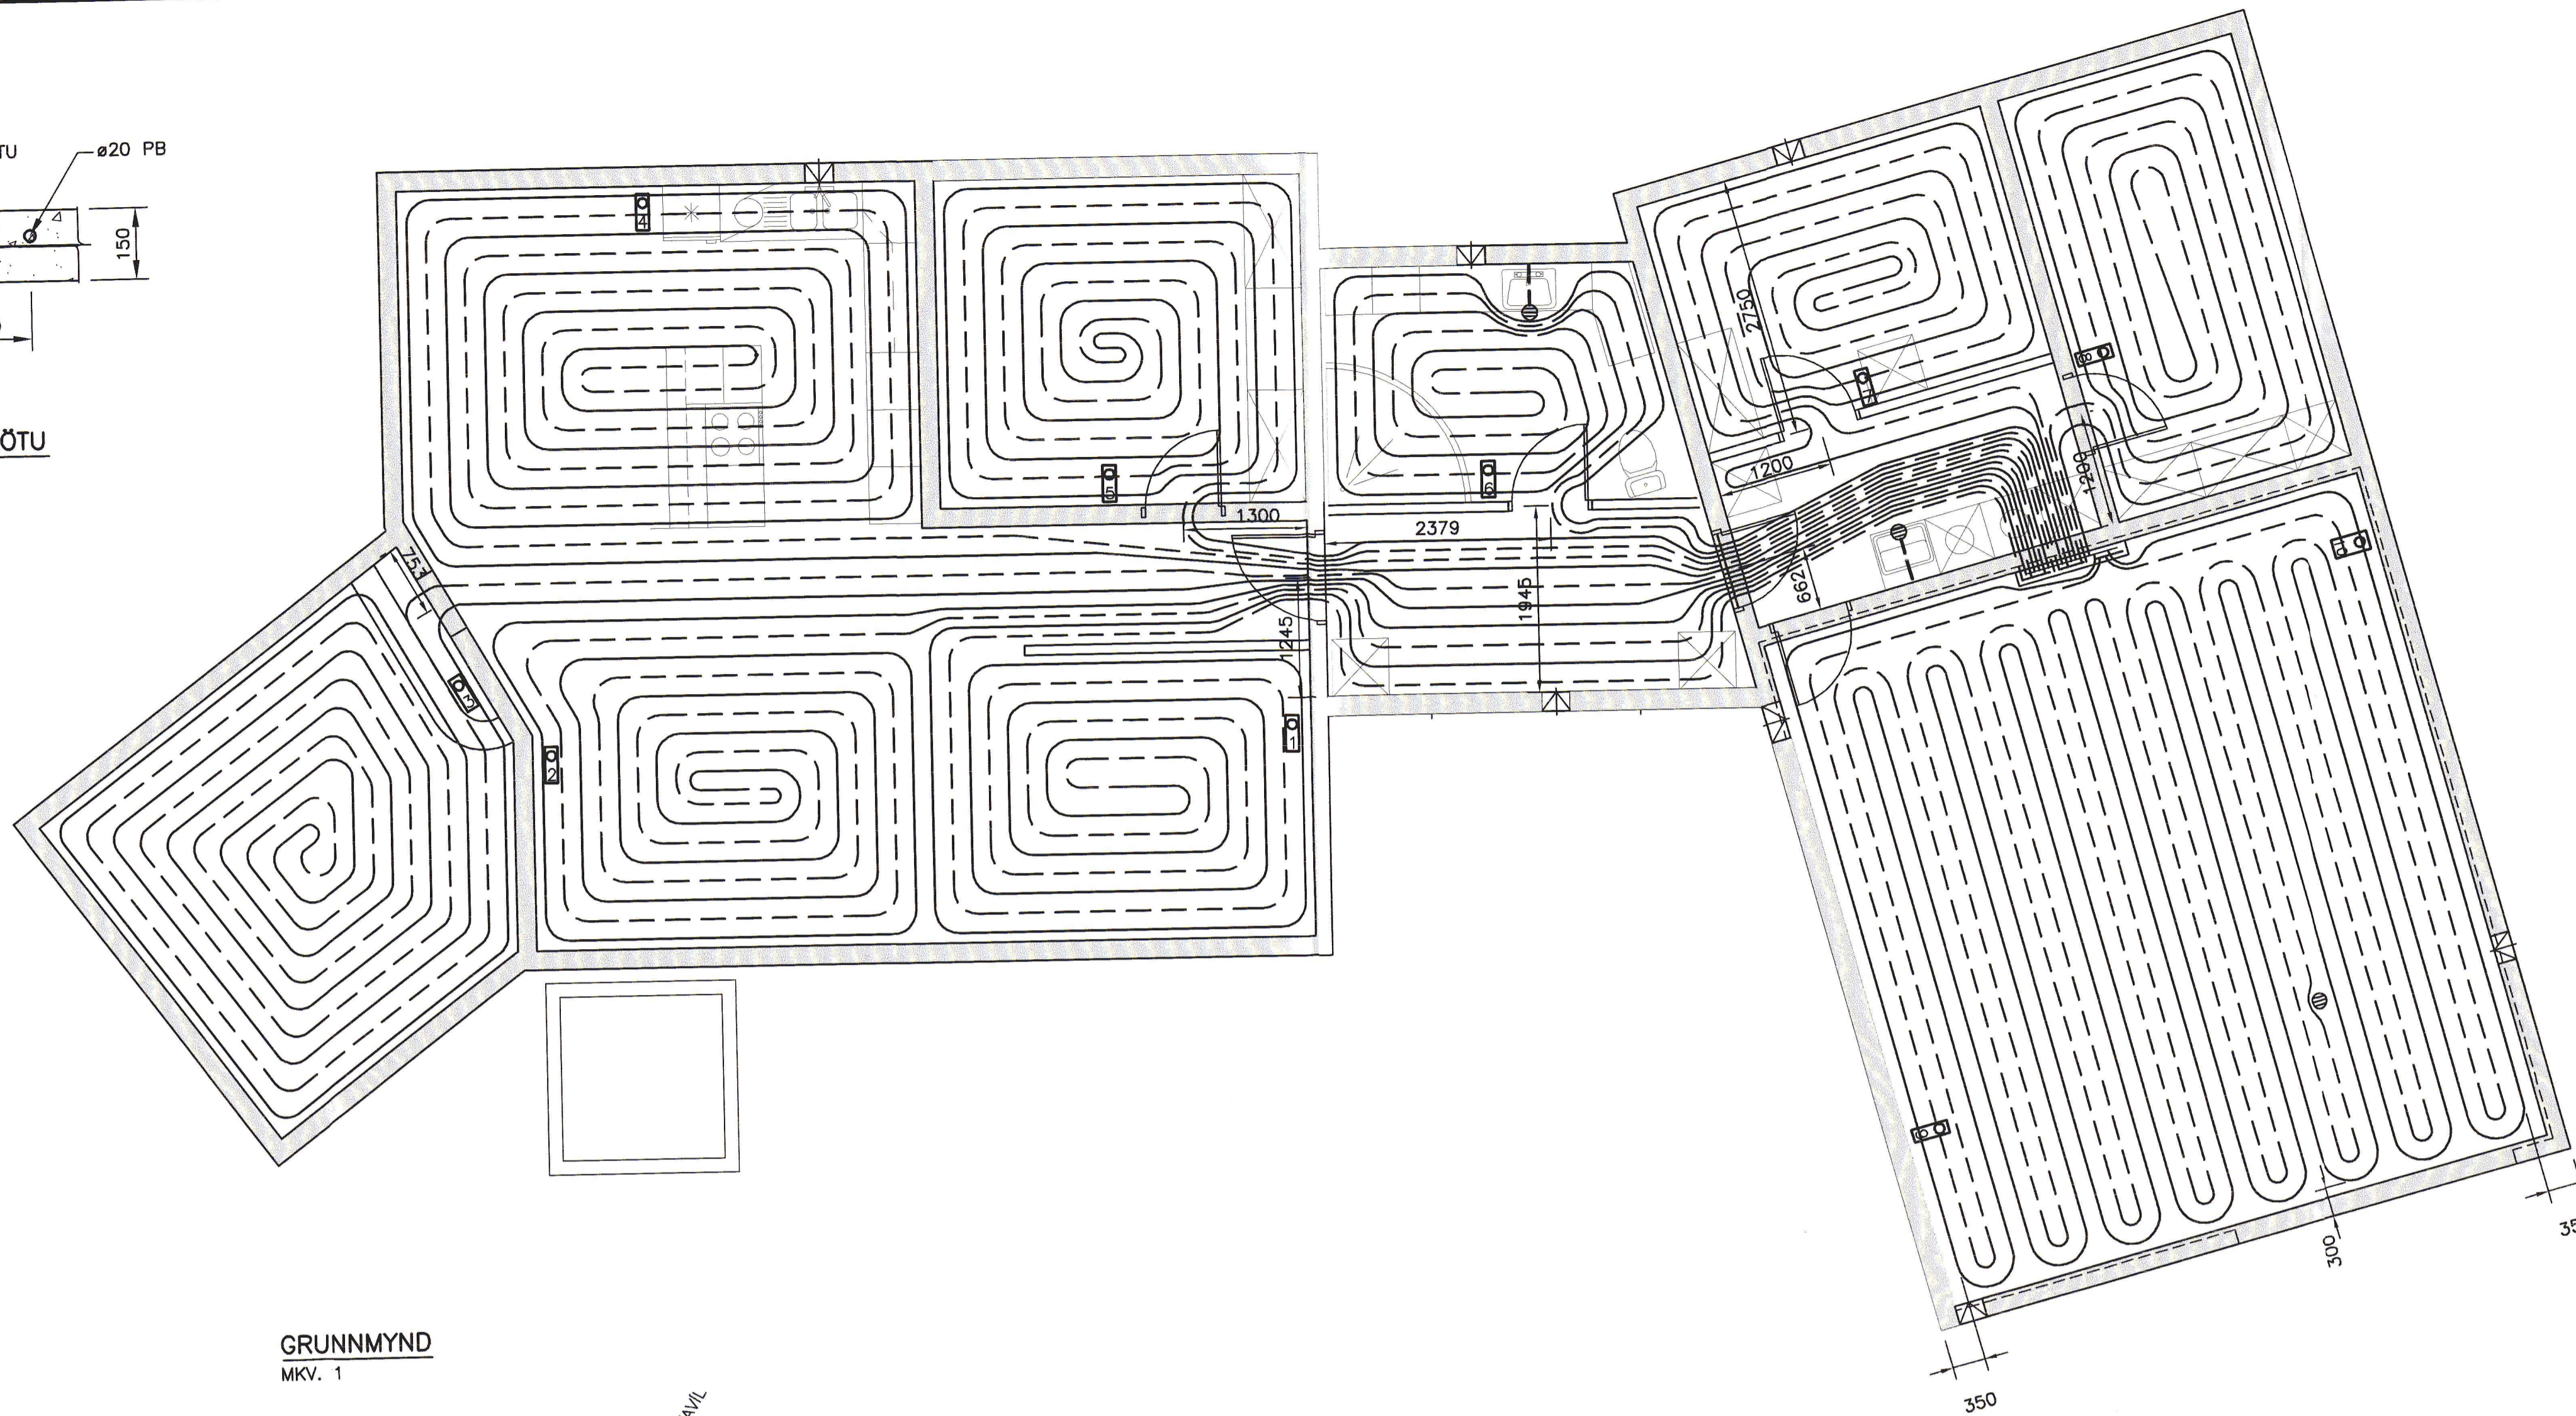

GRUNNMYND
MKV. 1

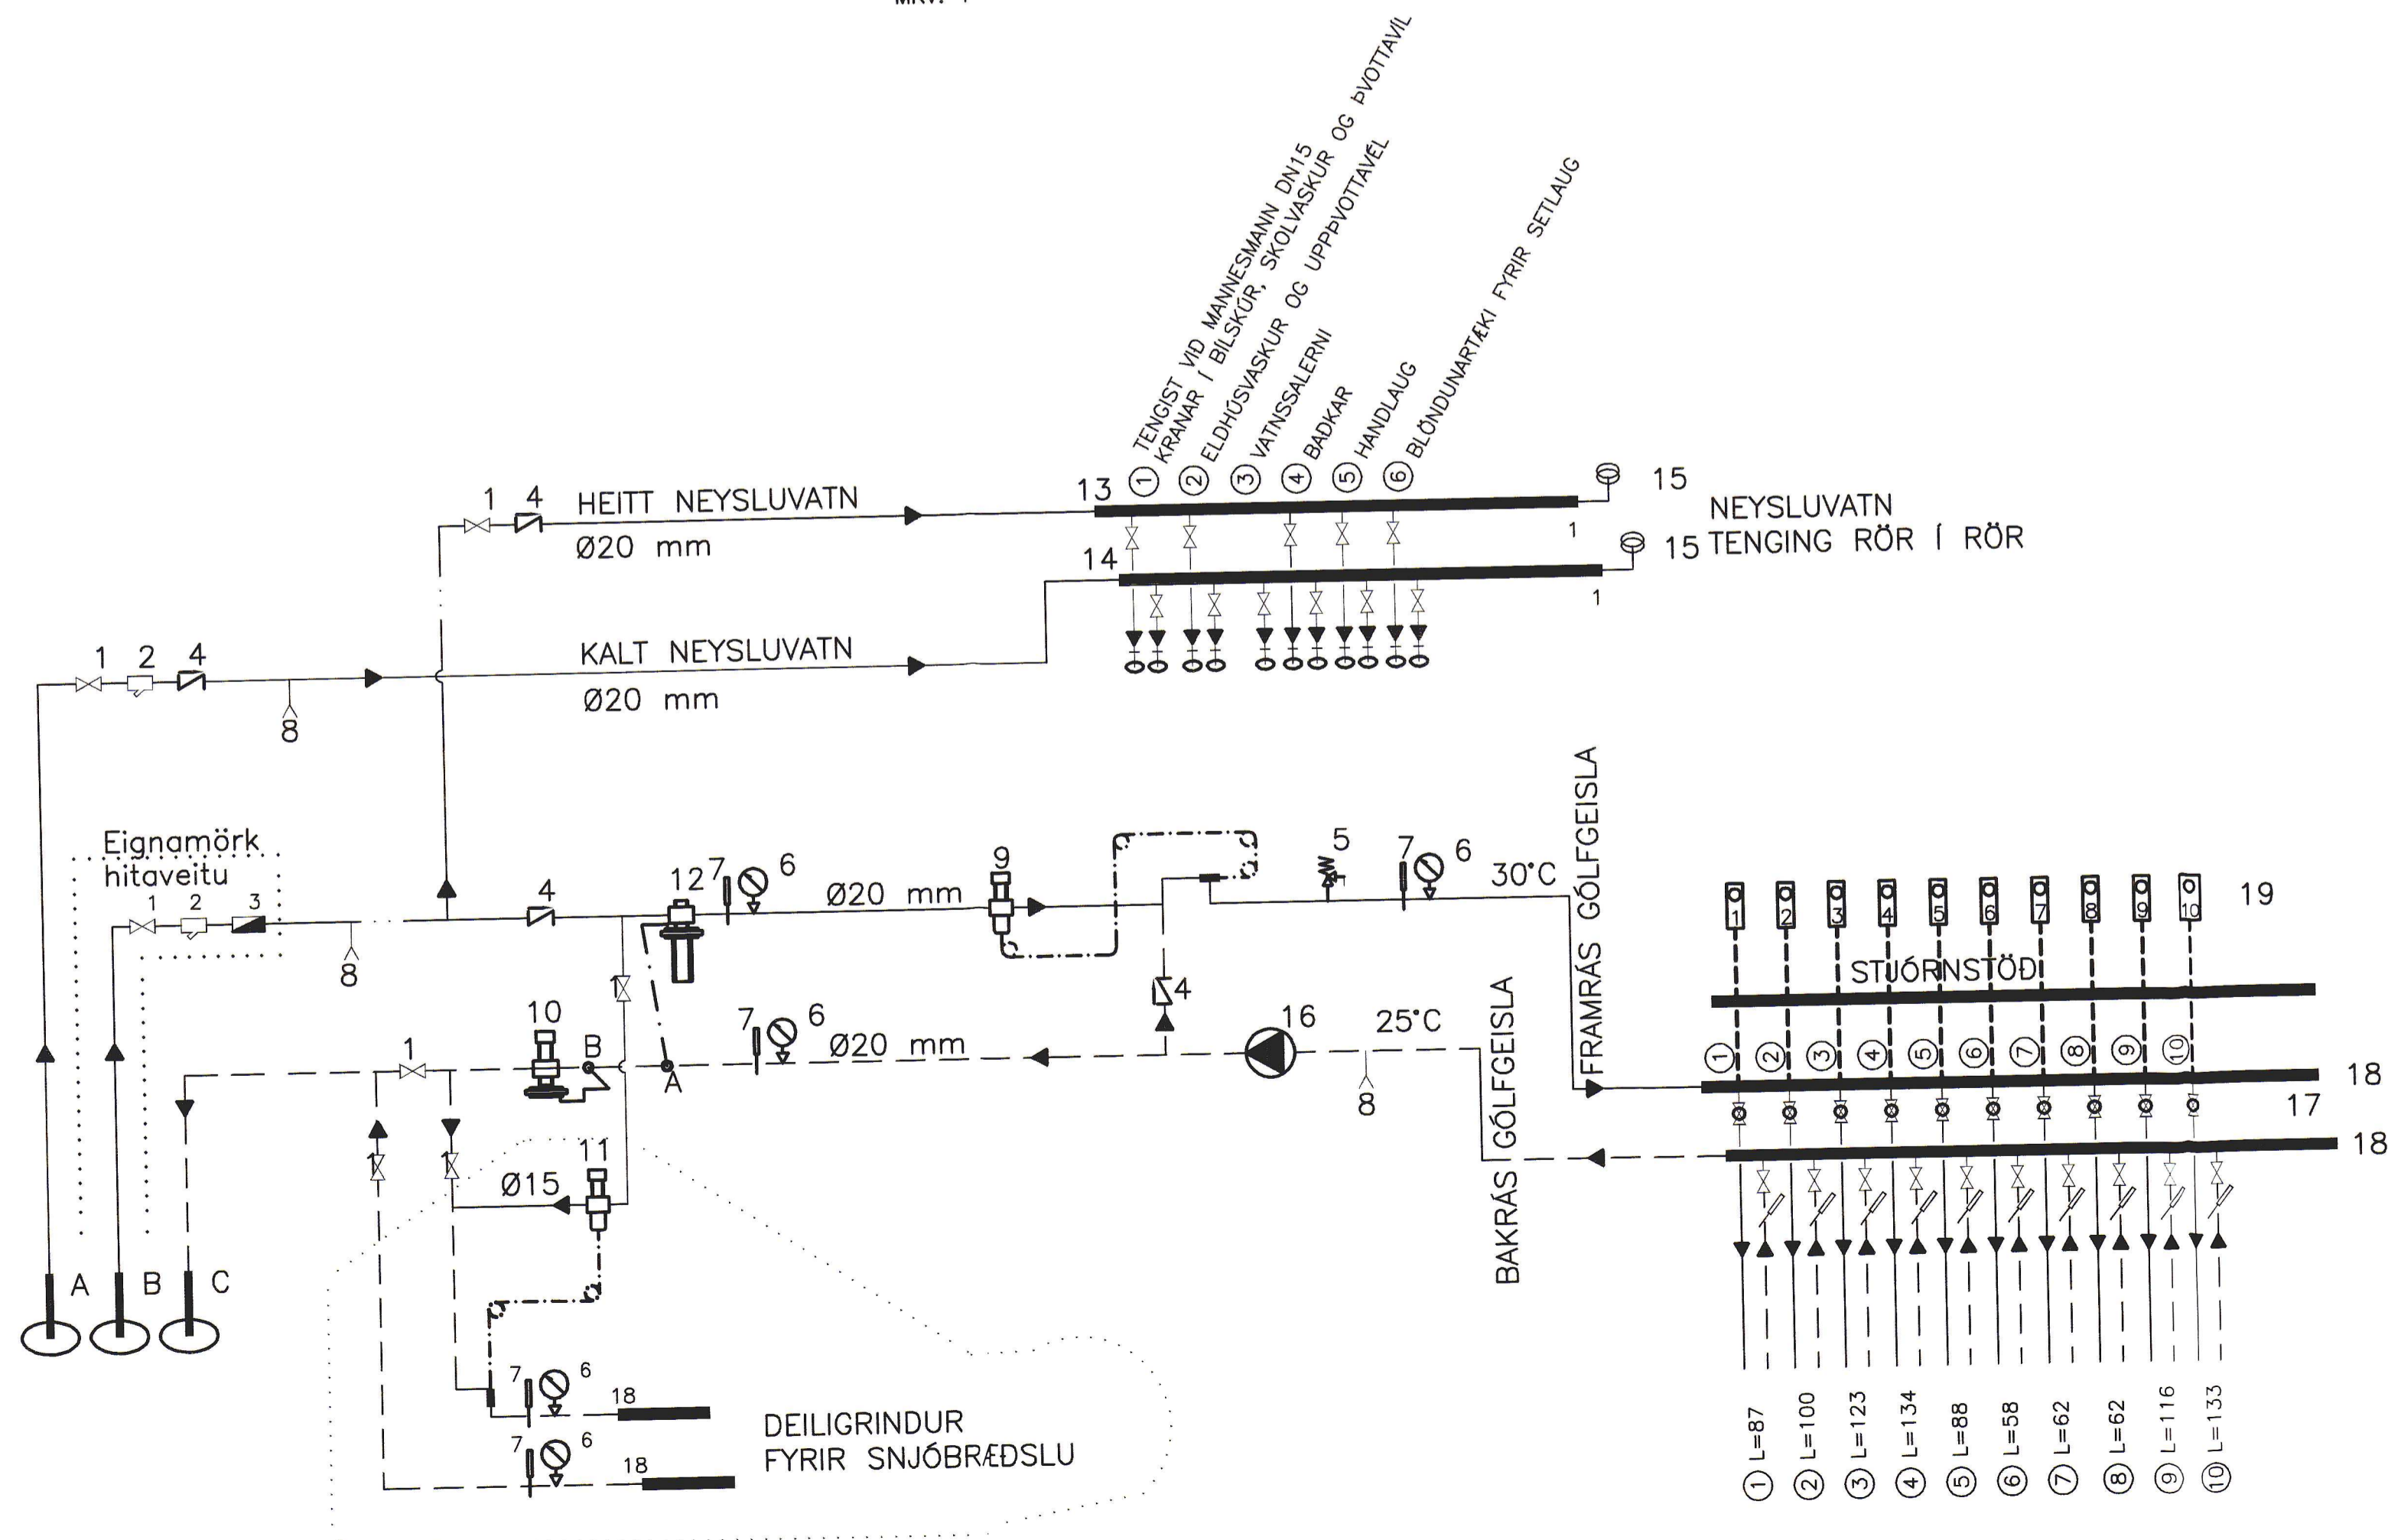

KERFISLÝSING:

HITAKERFI ER UPPBLÖNDUNARKERFI MED DÆLU.

FRAMRÁSARHITI Á HITAKERFI STÝRIST AF HITASTÝRÐUM LOKA.

HITAMELAR ERU Á FRAM- OG BAKRÁS HITAKERFIS.

FRAMRÁSARLOKAR Á DEILIRÖRI GÓLFGEISLA STÝRAST AF LOFTHITANEMUM Í HERBERGJUM. HITANEMI STAÐSETJIST Á INNVEGG SAMKVÆMT FYRIRMÆLUM FRAMLEIDANDA (1,5-1,8m FRÁ GÓLFI).

SAMANLÖGD LENGÐ FÓLFGEISLARÖRA ER UM 963m

KALT OG HEITT NEYSLUVATN ER NOTAD BEINT FRÁ VEITUM.

- A INNTAK VATNSVEITU
- B INNTAK HITAVEITU
- C AFRENSLI HITAVEITU
- RENNSLISSTEFNA
- 1. RENNILOKI EDA KÜLULOKI
- 2. SÍA
- 3. VATNSMELIR
- 4. EINSTREYMISLOKI
- 5. ÖRYGGISLOKI 6 Bar
- 6. ÞRÝSTIMELIR
- 7. HITAMELIR
- 8. TÆMING
- 9. HITASTÝRÐUR LOKI (T.d. Danfoss AVTB20 20-60°C)
- 10. MÖTÞRÝSTIJAFNARI (T.d. Danfoss AVDA20) (STILLIST Á HÆSTU MÖGULEGU STILLINGU)
- 11. HITASTÝRÐUR LOKI (T.d. Danfoss AVTB15 20-60°C)
- 12. MISMUNARÞRÝSTIJAFNARI (T.d. Danfoss AVP20) (STILLTUR Á LÆGSTU MÖGULEGU STILLINGU)
- 13. TENGIKISTA ÖR STÁLI / KOPAR. STOFN KISTU ER Ø25 STÁL, 6 TENGINGAR.
- 14. TENGIKISTA ÖR STÁLI / KOPAR. STOFN KISTU ER Ø25 STÁL, 7 TENGINGAR.
- 15. HÖGGDEYFAR Á TENGIKISTUM NEYSLUVATNS. T.D. FLAMCO FLEXOFIT S
- 16. ALAGSSTÝRÐ DÆLA 0.6 l/sek
- 17. MÖTORLOKI, TENGDUR VÍÐ LOFTHITANEMA Í HVERJU RÝMI
- 18. TENGIKISTA ÖR STÁLI / KOPAR. STOFN KISTU ER Ø25 STÁL.
- 19. LOFTHITANEMI STAÐSETTUR Í HERBERGI
- 20. VATNSHITASTÝRÐUR FRÆRENNSLISLOKI T.D. DANFOSS FVJR 10

5-12-2005
Audejón Sigurðsson

ÚTGÁFUFRILL

NUMER:	DAGS:	SKYRINGAR:	HANNAÐ:
B1	30.09.2005	BYGGINGARTEIKNING	KJGg

DAGS. UNDRISKRIFTAR: NAFN OG KT. SAMRÆMINGARHÖNNUDAR:

SKYRINGAR:


MERKINGAR: GÓLFHITALÖGN:
 ———— FRAMRÁS
 - - - - - BAKRÁS

ALLAR LAGNIR SÉU Í SAMRÆMI VÍÐ GILDANDI REGLUGERÐIR OG IST 67.
 ALLAR LEIÐSLUR ÞRÝSTIÞRÓFADAR MED 6 BAR.

LAGNAEFNI:

FRÁ LAGNAGRIND AD DEILIGRINDUM: MANNESMANN DN20
 HITALAGNIR ÍSTEYPTAR Í GÓLF ERU PB 20 mm

MKV. 1

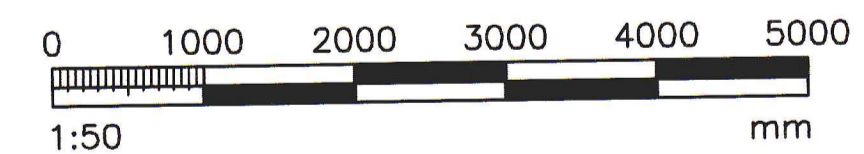

ÖLL AFNOT OG AFRITUN TEIKNINGAR, AD HLUTA EDA HEILD, ER HÁÐ SKRIFLEGU LEYFI HÖFUNDA.

HÖNNUN

GRENSASVEGI 1 108 REYKJAVÍK SÍMI: 510 4000 FAX: 510 4001
 VEFANG: www.honnun.is NETFANG: honnun@honnun.is
 STARFSSTÖÐ SELFOSSI SÍMI 480 4200 NETFANG: selfoss@honnun.is

HETI VERKS:

**MIDHOLT
HRAUNGERÐISHREPPI**

HETI TEIKNINGAR:

LAGNIR:
 GRUNNMYND GÓLFHITALAGNAR OG SNID
 KERFISMYND NEYSLU- OG HITALAGNA.

MELT:	TEIKNAD:	GEYMSLUNUMER:	VNR:
	KJGg		9.830.280
HANNAÐ:	YFRFARID:	MKV:	NR. TEIKNINGAR:
KJGg / TGS	TGS	1:50, 1:10	
DAGS. UNDRISKRIFTAR:	NAFN OG KT. HÖNNUDAR:		
04.10.2005	HÖNNUN hf	430572-0169	P411
UNDRISKRIFT HÖNNUDAR:			ÚTGÁFA:
Loft Sigurdsson			B1